


RZUT PARTERU skala 1:100

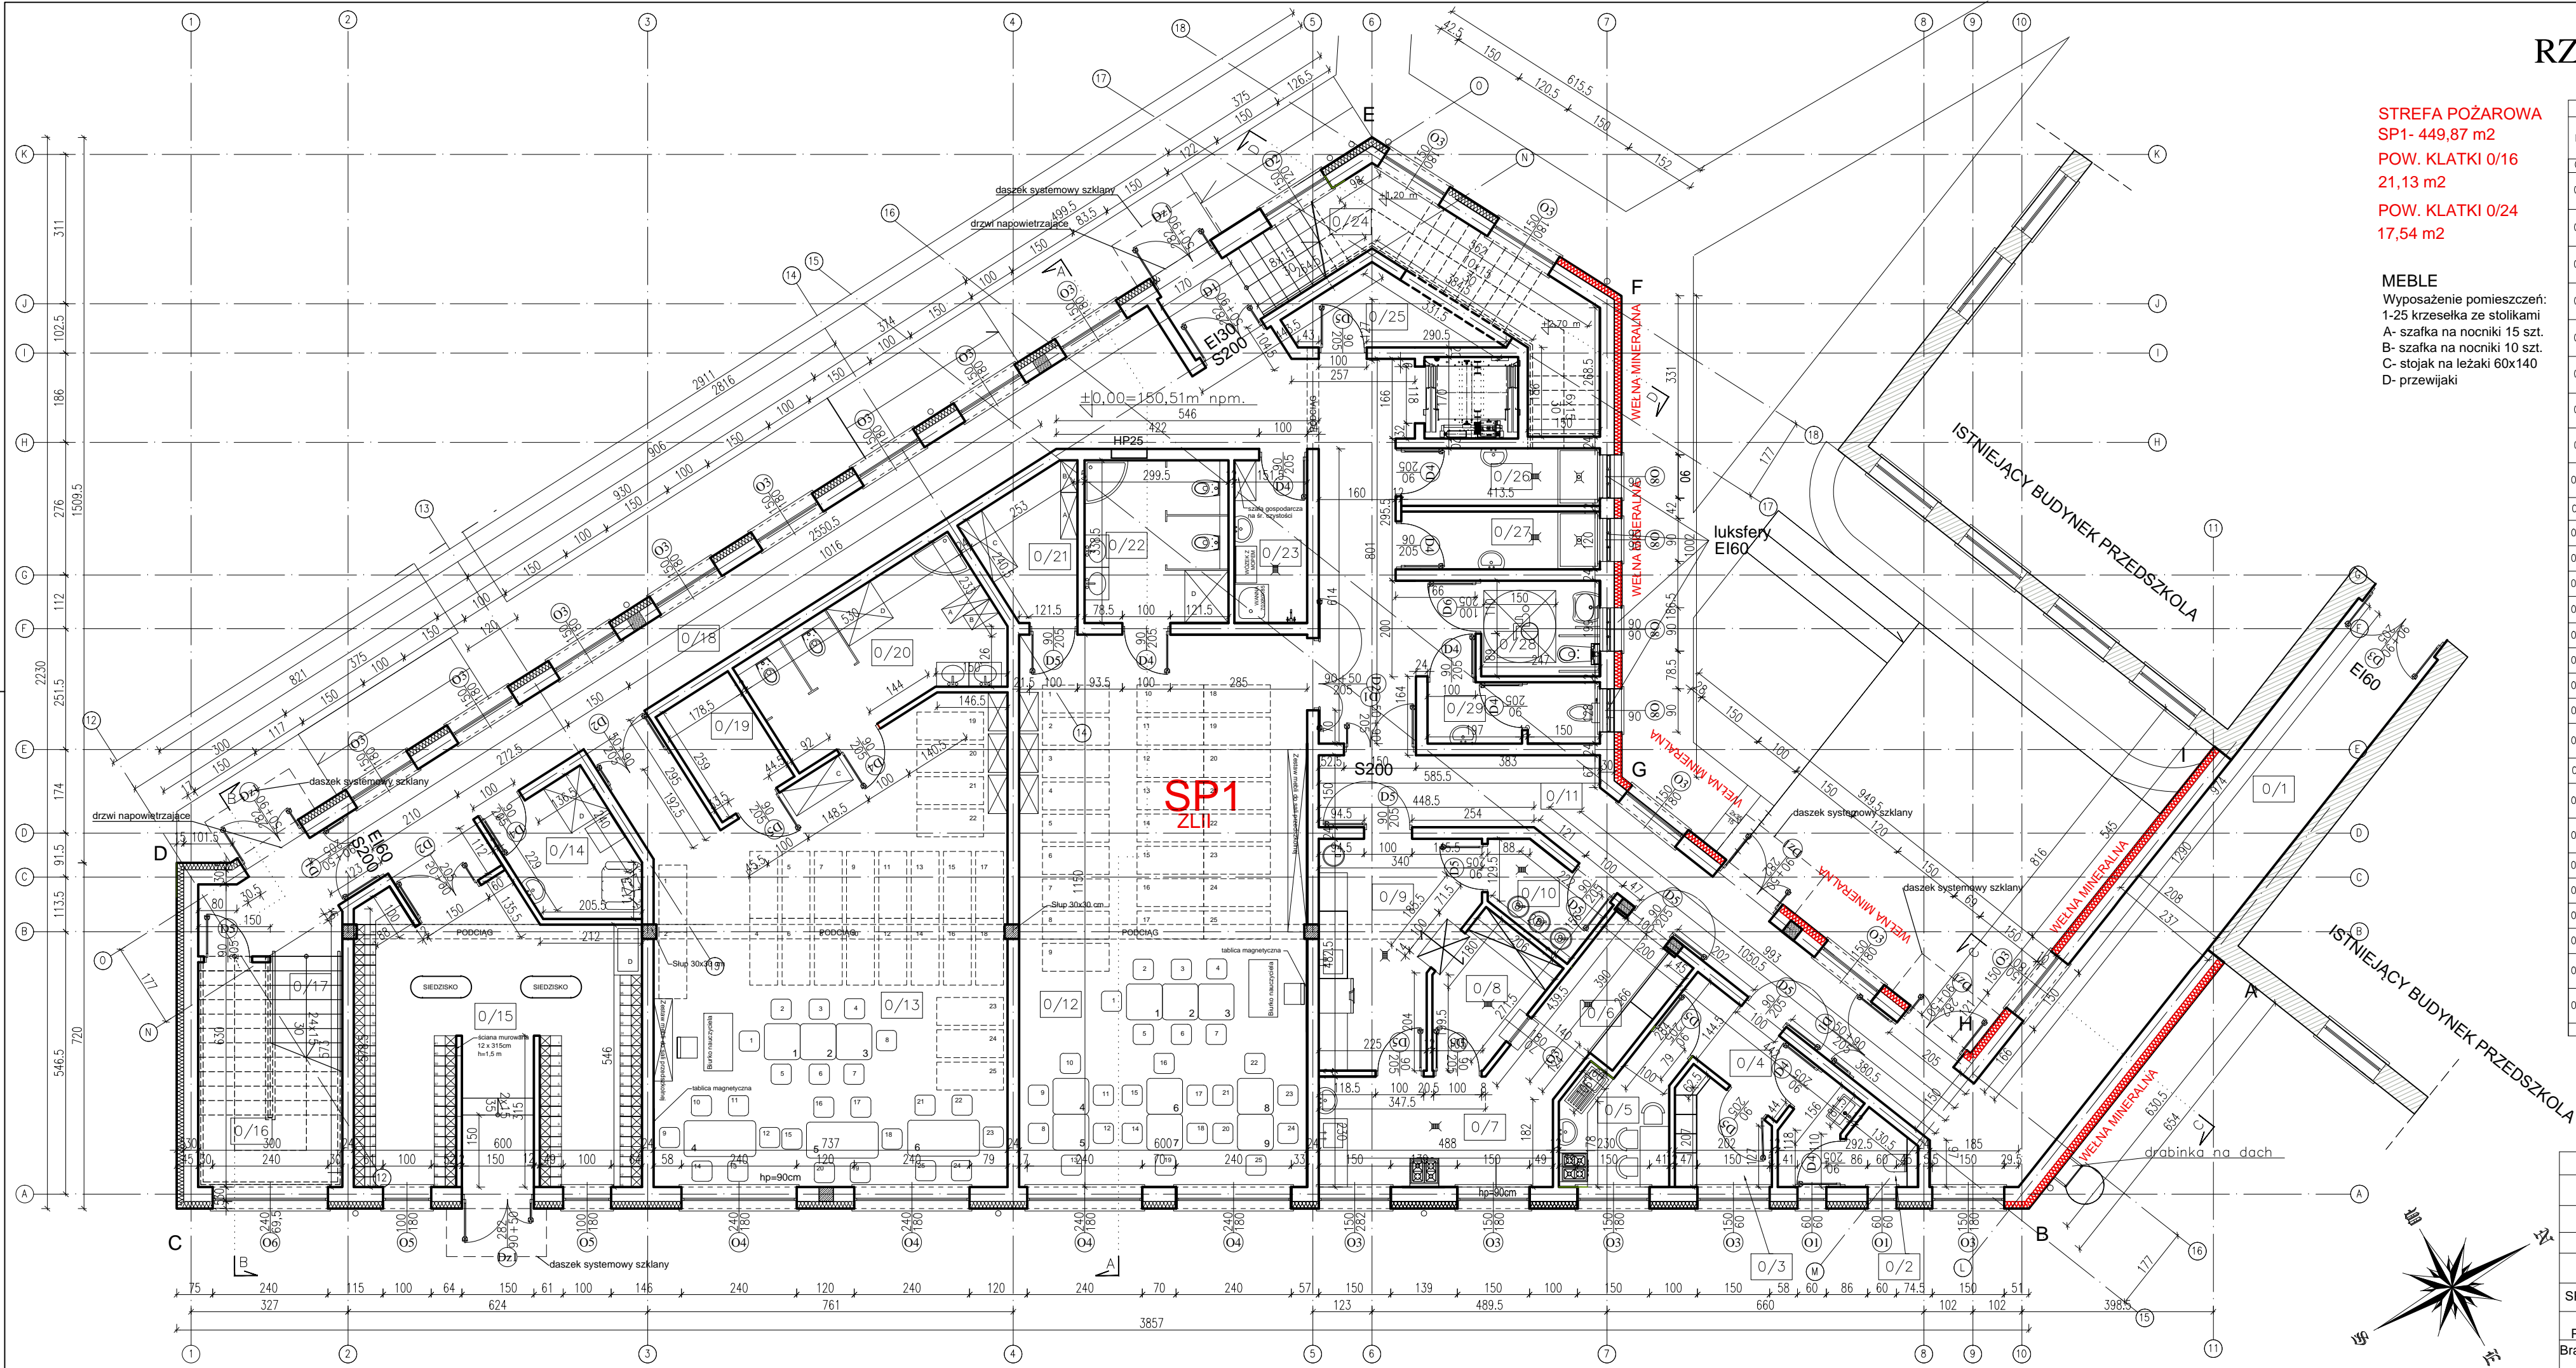

STREFA POŻAROWA
SP1- 449,87 m2
POW. KLATKI 0/16
21,13 m2
POW. KLATKI 0/24
17,54 m2

MEBLE
Wyposażenie pomieszczeń:
1-25 krzeselka ze stolikami
A- szafka na nocniki 15 szt.
B- szafka na nocniki 10 szt.
C- stojak na leżaki 60x140
D- przewijaki

PARTER					
NR.	Nazwa pomieszczenia	Powierzchnia pomieszczenia m ²	Rodzaj wykończenia		
			Podłogi	Wykończenie ścian (farba)	Wykończenie sufitów
0/1	Przejście	33,49	terakota	tynek kat. III	terakota
0/2	WC Personelu	4,84	terakota	tynek kat. III	terakota
0/3	Szatnia Personelu	4,02	terakota	tynek kat. III	terakota
0/4	Komunikacja	4,65	terakota	tynek kat. III	terakota
0/5	Socjalny	6,13	terakota	tynek kat. III	terakota
0/6	Przyjęcie cateringu	5,44	terakota	tynek kat. III	terakota
0/7	Porcjowanie	12,95	terakota	tynek kat. III	terakota
0/8	Kredens	5,70	terakota	tynek kat. III	terakota
0/9	Zmywalnia naczyń	13,23	terakota	tynek kat. III	terakota
0/10	Pomieszczenie na odpadki	3,94	terakota	tynek kat. III	terakota
0/11	Przejście	20,29	terakota	tynek kat. III	terakota
0/12	Sala zajęć II (na 25 dzieci)	69,00	PCV	tynek kat. III	terakota
0/13	Sala zajęć I (na 25 dzieci)	68,88	PCV	tynek kat. III	terakota
0/14	Pom. matki karmiącej	6,75	PCV	tynek kat. II	terakota
0/15	Szatnia	34,82	PCV	tynek kat. III	terakota
0/16	Wózkownia	10,19	terakota	tynek kat. III	terakota
0/17	Klatka schodowa I	8,03	terakota	tynek kat. III	terakota
0/18	Komunikacja	58,61	terakota	tynek kat. III	terakota
0/19	Magazyn I	4,61	terakota	tynek kat. III	terakota
0/20	Łazienka dla dzieci I	14,41	terakota	tynek kat. III	terakota
0/21	Magazyn II	5,71	terakota	tynek kat. III	terakota
0/22	Łazienka dla dzieci II	10,14	terakota	tynek kat. III	terakota
0/23	Pom. sprzątaczk	5,13	terakota	tynek kat. III	terakota
0/24	Klatka schodowa II	11,20	terakota	tynek kat. III	terakota
0/25	Węzeł ciepły + wodomierz	14,01	terakota	tynek kat. III	terakota
0/26	Pom. mycia naczyń	4,96	PCV	tynek kat. III	terakota
0/27	Pom. mycia naczyń keiserskich	4,96	PCV	tynek kat. III	terakota
0/28	WC niepełnosprawnych	4,91	terakota	tynek kat. III	terakota
0/29	WC Personelu	4,56	terakota	tynek kat. III	terakota
Razem:		455,5600			



Plac Szkolny Dwór 28
21-500 Biła Podlaska
tel. 83 342-00-36

RZUT PARTERU			
OBIKT	Budowa żłobka miejskiego z łącznikiem przy Przedszkolu Samorządowym nr 13 w Białej Podlaskiej		
ADRES	Ul. Kazimierza Jagiellończyka 17, 21-500 Biła Podlaska		
FUNKCJA	Imię i Nazwisko	Uprawnienia	Podpis
PROJEKTANT	mgr inż. arch. Henryk Dołęgowski	259/BP/85 spec. architekt.	
SPRAWDZAJĄCY	mgr inż. arch. Marek Teslawski	18/64 spec. architektura	
ASYSTENT PROJEKTANTA	mgr inż. arch. Małgorzata Mironczuk		
Branża:	Data:	Skala:	Nr rys: Str.
Architektura	VII.2023r.	1:100	1