


MAPA DO CELÓW PROJEKTOWYCH
Skala 1:500

GD. 6640.107.2025
województwo lubelskie
powiat Biała Podlaska
jednostka ewidencyjna 066101_1 Biała Podlaska
obręb ewidencyjny 0004 Obręb 4
ul. Świerkowa
układ współrzędnych 2000 strefa 8
prostokątnych płaskich
układ odniesienia wysokościowy PL-EVRF2007-NH
sekcja 8.168.13.02.1.3, 8.168.13.02.1.4

Mapa aktualna na dzień 03.03.2025 r.
w obszarze zakreślonym kolorem zielonym bez badania
Księgi Wieczystej w zakresie obciążenia służebnościami gruntowymi.

Wykonał: dnia 03.03.2025 r.

GEODETA
Jerzy Janicki
Upr. Nr 21748

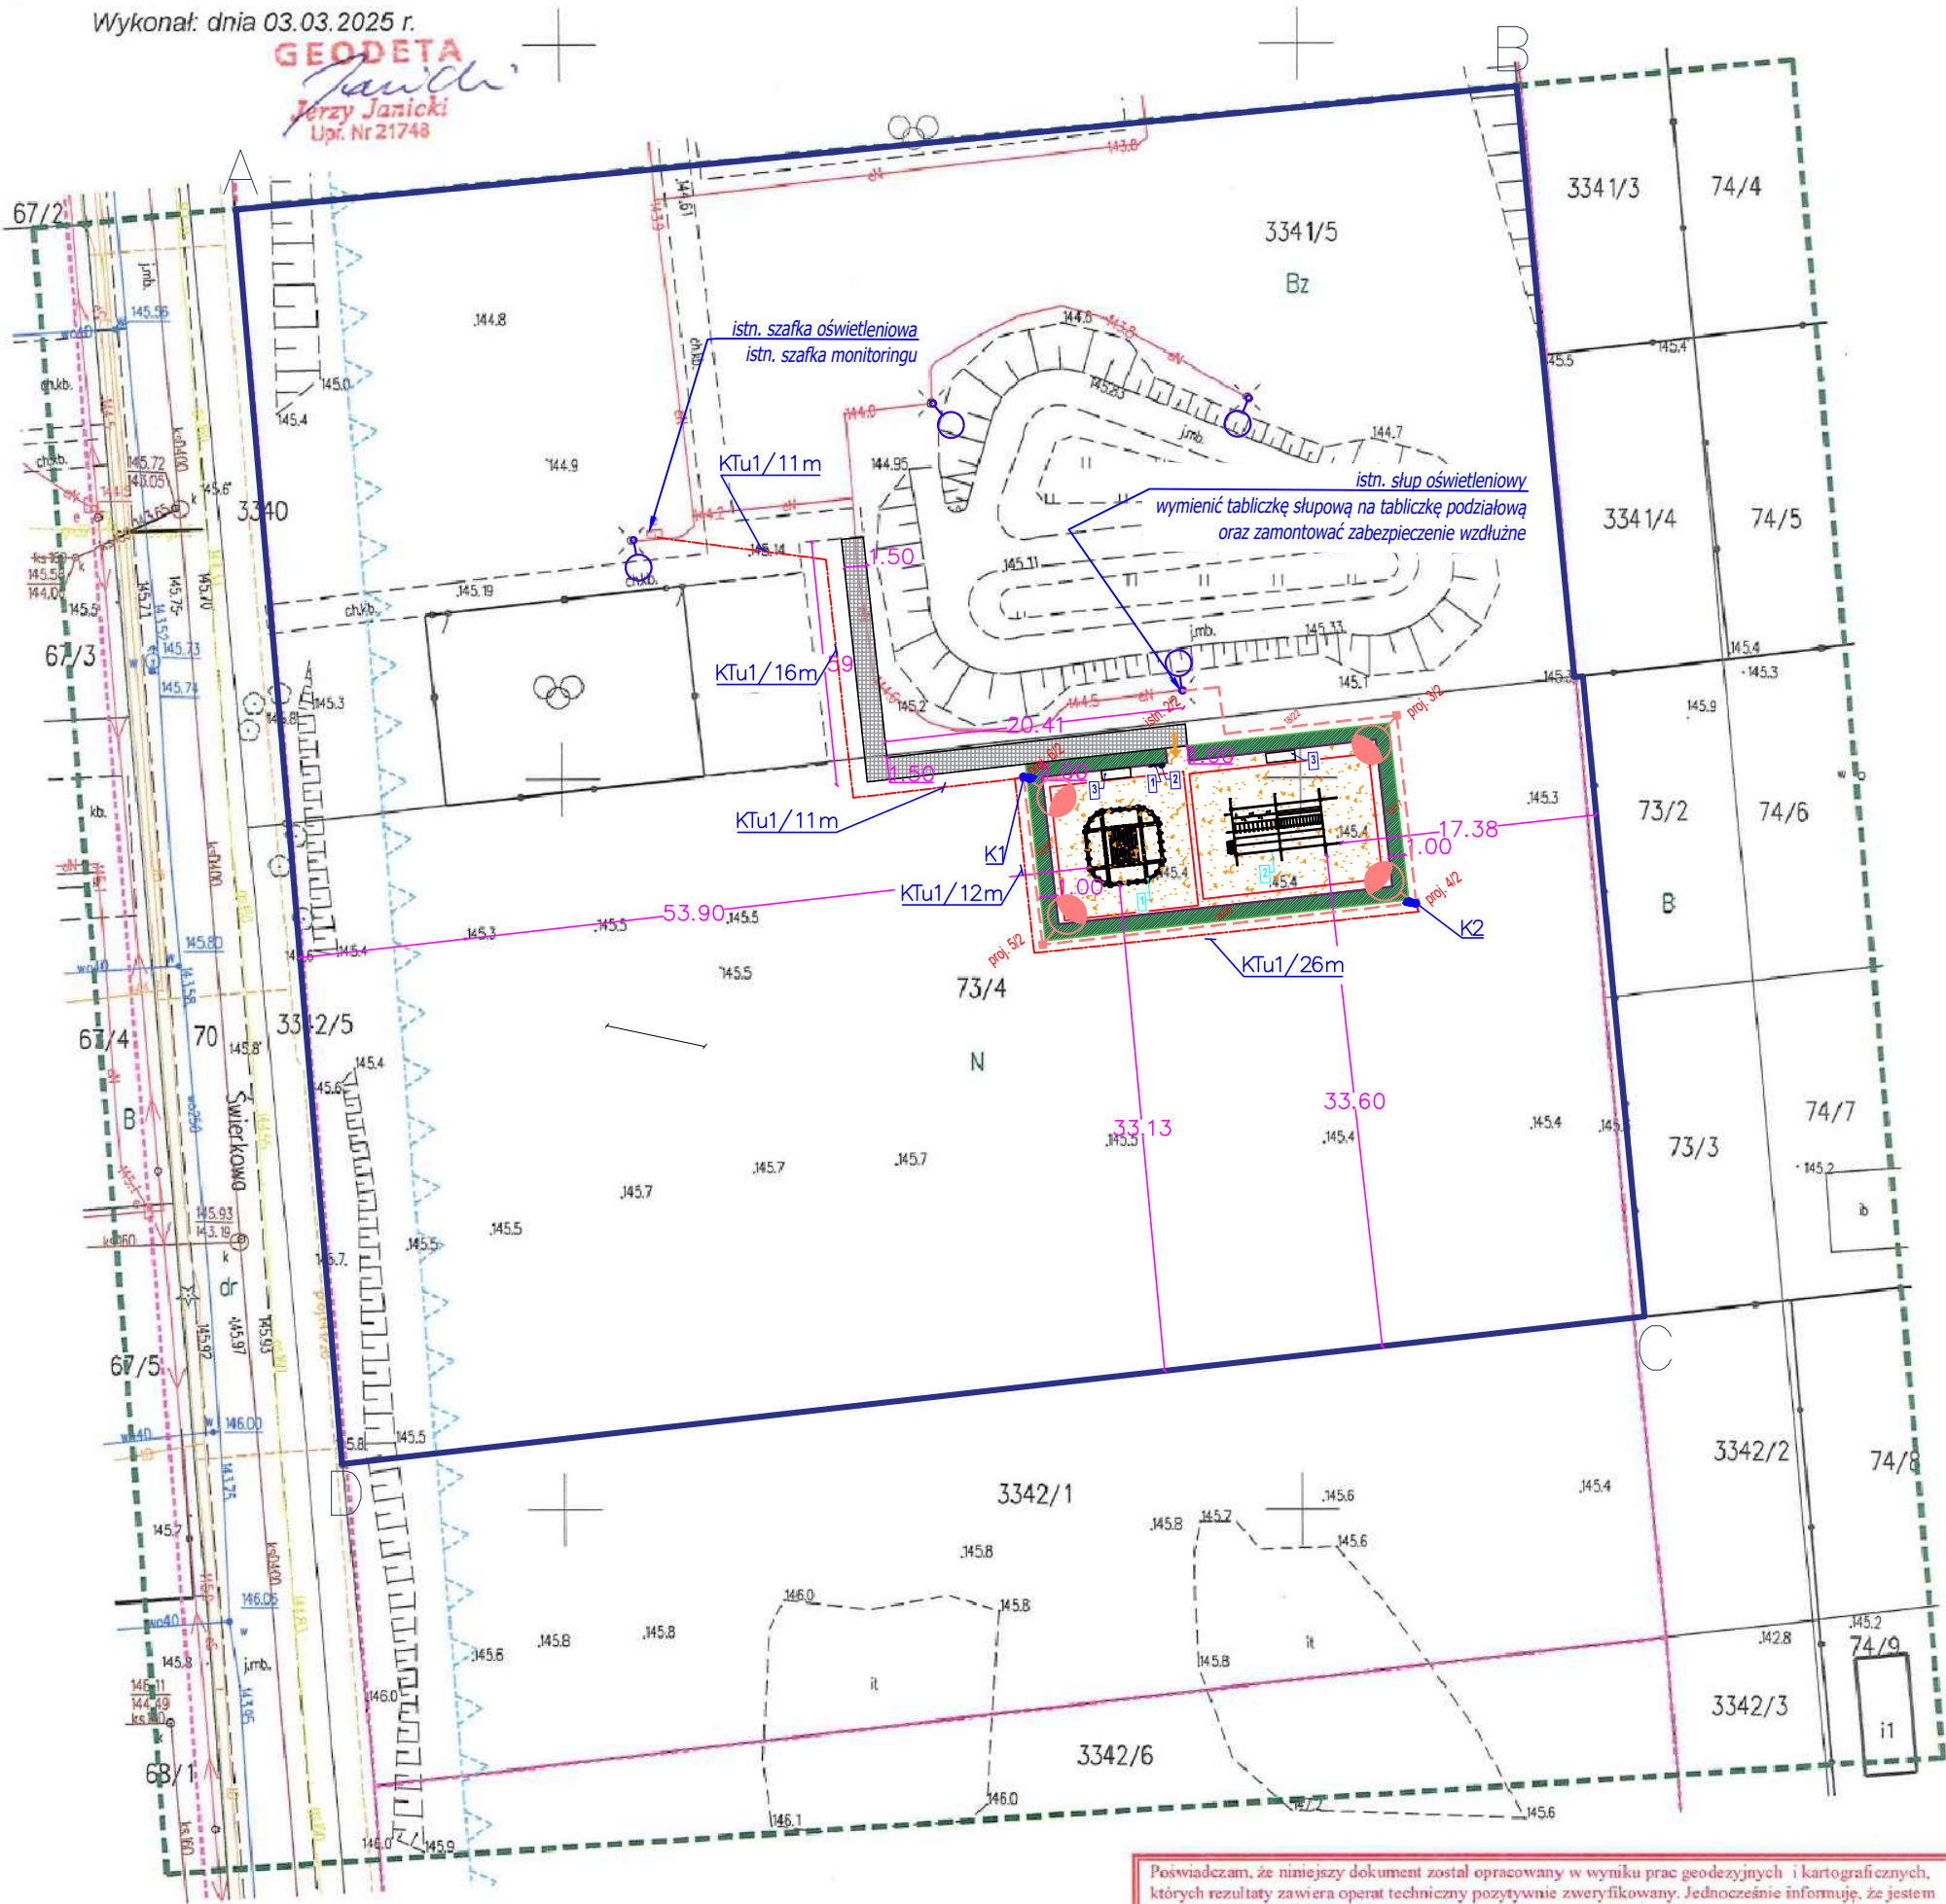

Poświadczam, że niniejszy dokument został opracowany w wyniku prac geodezyjnych i kartograficznych, których rezultaty zawiera operat techniczny pozytywnie zweryfikowany. Jednocześnie informuję, że jestem świadomy odpowiedzialności karnej za złożenie fałszywego oświadczenia.

Identyfikator zgłoszenia prac geodezyjnych	GD.6640.107.2025
Organ służb geodezyjnej, który otrzymał zgłoszenie	Prezydent Miasta Biała Podlaska
Wykonawca prac geodezyjnych	"POLKART" J. Janicki
Nr oraz data sporządzenia dokumentu zawierającego wymiary pozytywnie zweryfikacji	Protokół weryfikacji Nr GD.6640.107.2025_1 z daty 06.03.2025 r.
Imię i nazwisko oraz nr uprawnień zawodowych kierownika prac	Jerzy Janicki Nr uprawnień 21748

OZNACZENIA:

A B zakres obszaru opracowania

Projektowane zagospodarowanie:

- kostka brukowa w kolorze szarym gr. 6 cm [łączna pow. 55,32 m2; szerokość: 150 cm]
- obrzeże betonowe w kolorze szarym o wym. 6/20/100 [łączna dł.: 77 mb]
- nawierzchnia bezpieczna piaskowa grubość - 30 cm [łączna pow.: 232 m2]
- ogrodzenie w formie żywopłotu [łączna pow.: 68,50 m2]
- obrzeże eko-bord wys. 48 mm [łączna dł: 66,50 mb]
- kosz na śmieci [łączna ilość: 1 szt.]
- tablica regulaminowa o wym. 60/45 cm [łączna ilość: 1 szt.]
- ławka z oparciem i podłokietnikami [łączna ilość: 2 szt.]
- urządzenie dla ćwiczeń dla dzieci [łączna ilość: 1szt.]
- urządzenie do ćwiczeń dla dorosłych [łączna ilość: 1szt.]
- wejście na projektowany teren [szerokość: 150 cm]

OZNACZENIA BRANŻA ELEKTRYCZNA:

- proj. oprawa oświetlenia ulicznego ze źródłem światła led na słupie ośw., typ: A, moc: 38,8W; n=5°; l=0m; h=5m
- istn. słup oświetleniowy z oprawą
- uziom prętowy P2/8 R ≤ 10Ω
- proj. linia kablowa oświetleniowa YKY 5X6mm²
- odległość między słupami 29m/długość kabla 34m
- słup nr 10/obwód nr 2
- proj. kanał kablowy

ZESTAWIENIE DANYCH POWIERZCHNI	
Powierzchnia części działki 3341/5	3612,33 m2
Istniejąca pow.zagospodarowania	1145,51 m2
Bilans PBC istniejący	2466,82 m2 (31,71 %)
Projektowana nawierzchnia z kostki brukowej	22,28 m2
Bilans PBC po realizacji inwestycji	2466,82 m2 (68,29 %)
Powierzchnia działki 73/4	3878,00 m2
Istniejąca pow.zagospodarowania	0.00 m2
Bilans PBC istniejący	3878,00 m2 (100 %)
Projektowana nawierzchnia z kostki brukowej	33,04 m2
Projektowana nawierzchnia piaskowa	232 m2
Projektowane ogrodzenie - w formie żywopłotu	68,50 m2
Bilans PBC po realizacji inwestycji	3844,96 m2 (99,14 %)

Biurowie projektowe:	Zespół projektowy:	Podpis:	Branża:
Nel Ogrody Sp. z o.o. ul. Trakt Leśny 1a 83-047 Klonowo Dolne NIP 6040165064	Główny projektant: mgr inż. arch. Mateusz Golon nr uprawnień SWPCKK/2021		architektura
	Projektant branży elektrycznej: mgr inż. Łukasz Szokalski nr uprawnień: POM/0258/PBE/16		elektryka
	Opracowanie: inż. arch. kraj. Joanna Prokopowicz nr uprawnień: -		architektura krajobrazu
Investor:	Objekt: Budowa obiektów małej architektury - tor z przeszkodami dla osób dorosłych i dzieci		Skala: 1:500
Gmina Miejska Biała Podlaska Marsz. J. Piłsudskiego 3 21-500 Biała Podlaska	działka nr 73/4; 3341/5		Data: 08.05.2025
	Nazwa rysunku: Projekt Zagospodarowania Terenu		Stadium: PB
			Nr rys: PZT-1

UWAGA!
Wszystkie wymiary sprawdzić w naturze, lokalizację projektowanych elementów
dostosować do istniejącego zagospodarowania terenu. W razie rozbieżności lub
wątpliwości kontaktować się z projektantem. Roboty wykonać zgodnie z zaleceniami
producentów materiałów oraz zgodnie ze sztuką budowlaną.