


Investor	Prezydent Miasta Biała Podlaska ul. Marszałka Józefa Piłsudskiego 3 21-500 Biała Podlaska	Skala 1:250
Nazwa obiektu budowlanego	Budowa odcinka drogi gminnej nr 1005714L - ul. Łowieckiej oraz odcinków drogi oznaczonych w planie zagospodarowania przestrzennego „PIENIK-GRZYBOWIA” jako KDP-J-15 i KDP-39 polegających na budowie jezdni, drogi dla pieszych, zjazdów, kanalizacji deszczowej, rełacyjno-rozszczepiającej, oświetlenia oraz przebudowie kolującego uzbrojenia terenu tj. kabli elektroenergetycznych, wodociągu, napowietrznej linii energetycznej oraz kanalizacji - kabli telekomunikacyjnych w Białej Podlaskiej, w ramach zadania p.n.: „Budowa ul.Łowieckiej w Białej Podlaskiej”	Nr rys. 7 Data opracowania rysunku 06.2025 r.
Tytuł rysunku	Plan warstwiczny	Podpis
Projektant	mgr inż. Marek Korneluk	LUB/0216/POOD/08, upr. bud. do projektowania bto w specjalności drogowej
Projektant sprawdzający	mgr inż. Władysław Skwarzyński	878/BP/98: upr. bud. do projektowania w specjalności konstrukcyjno-budowlanej

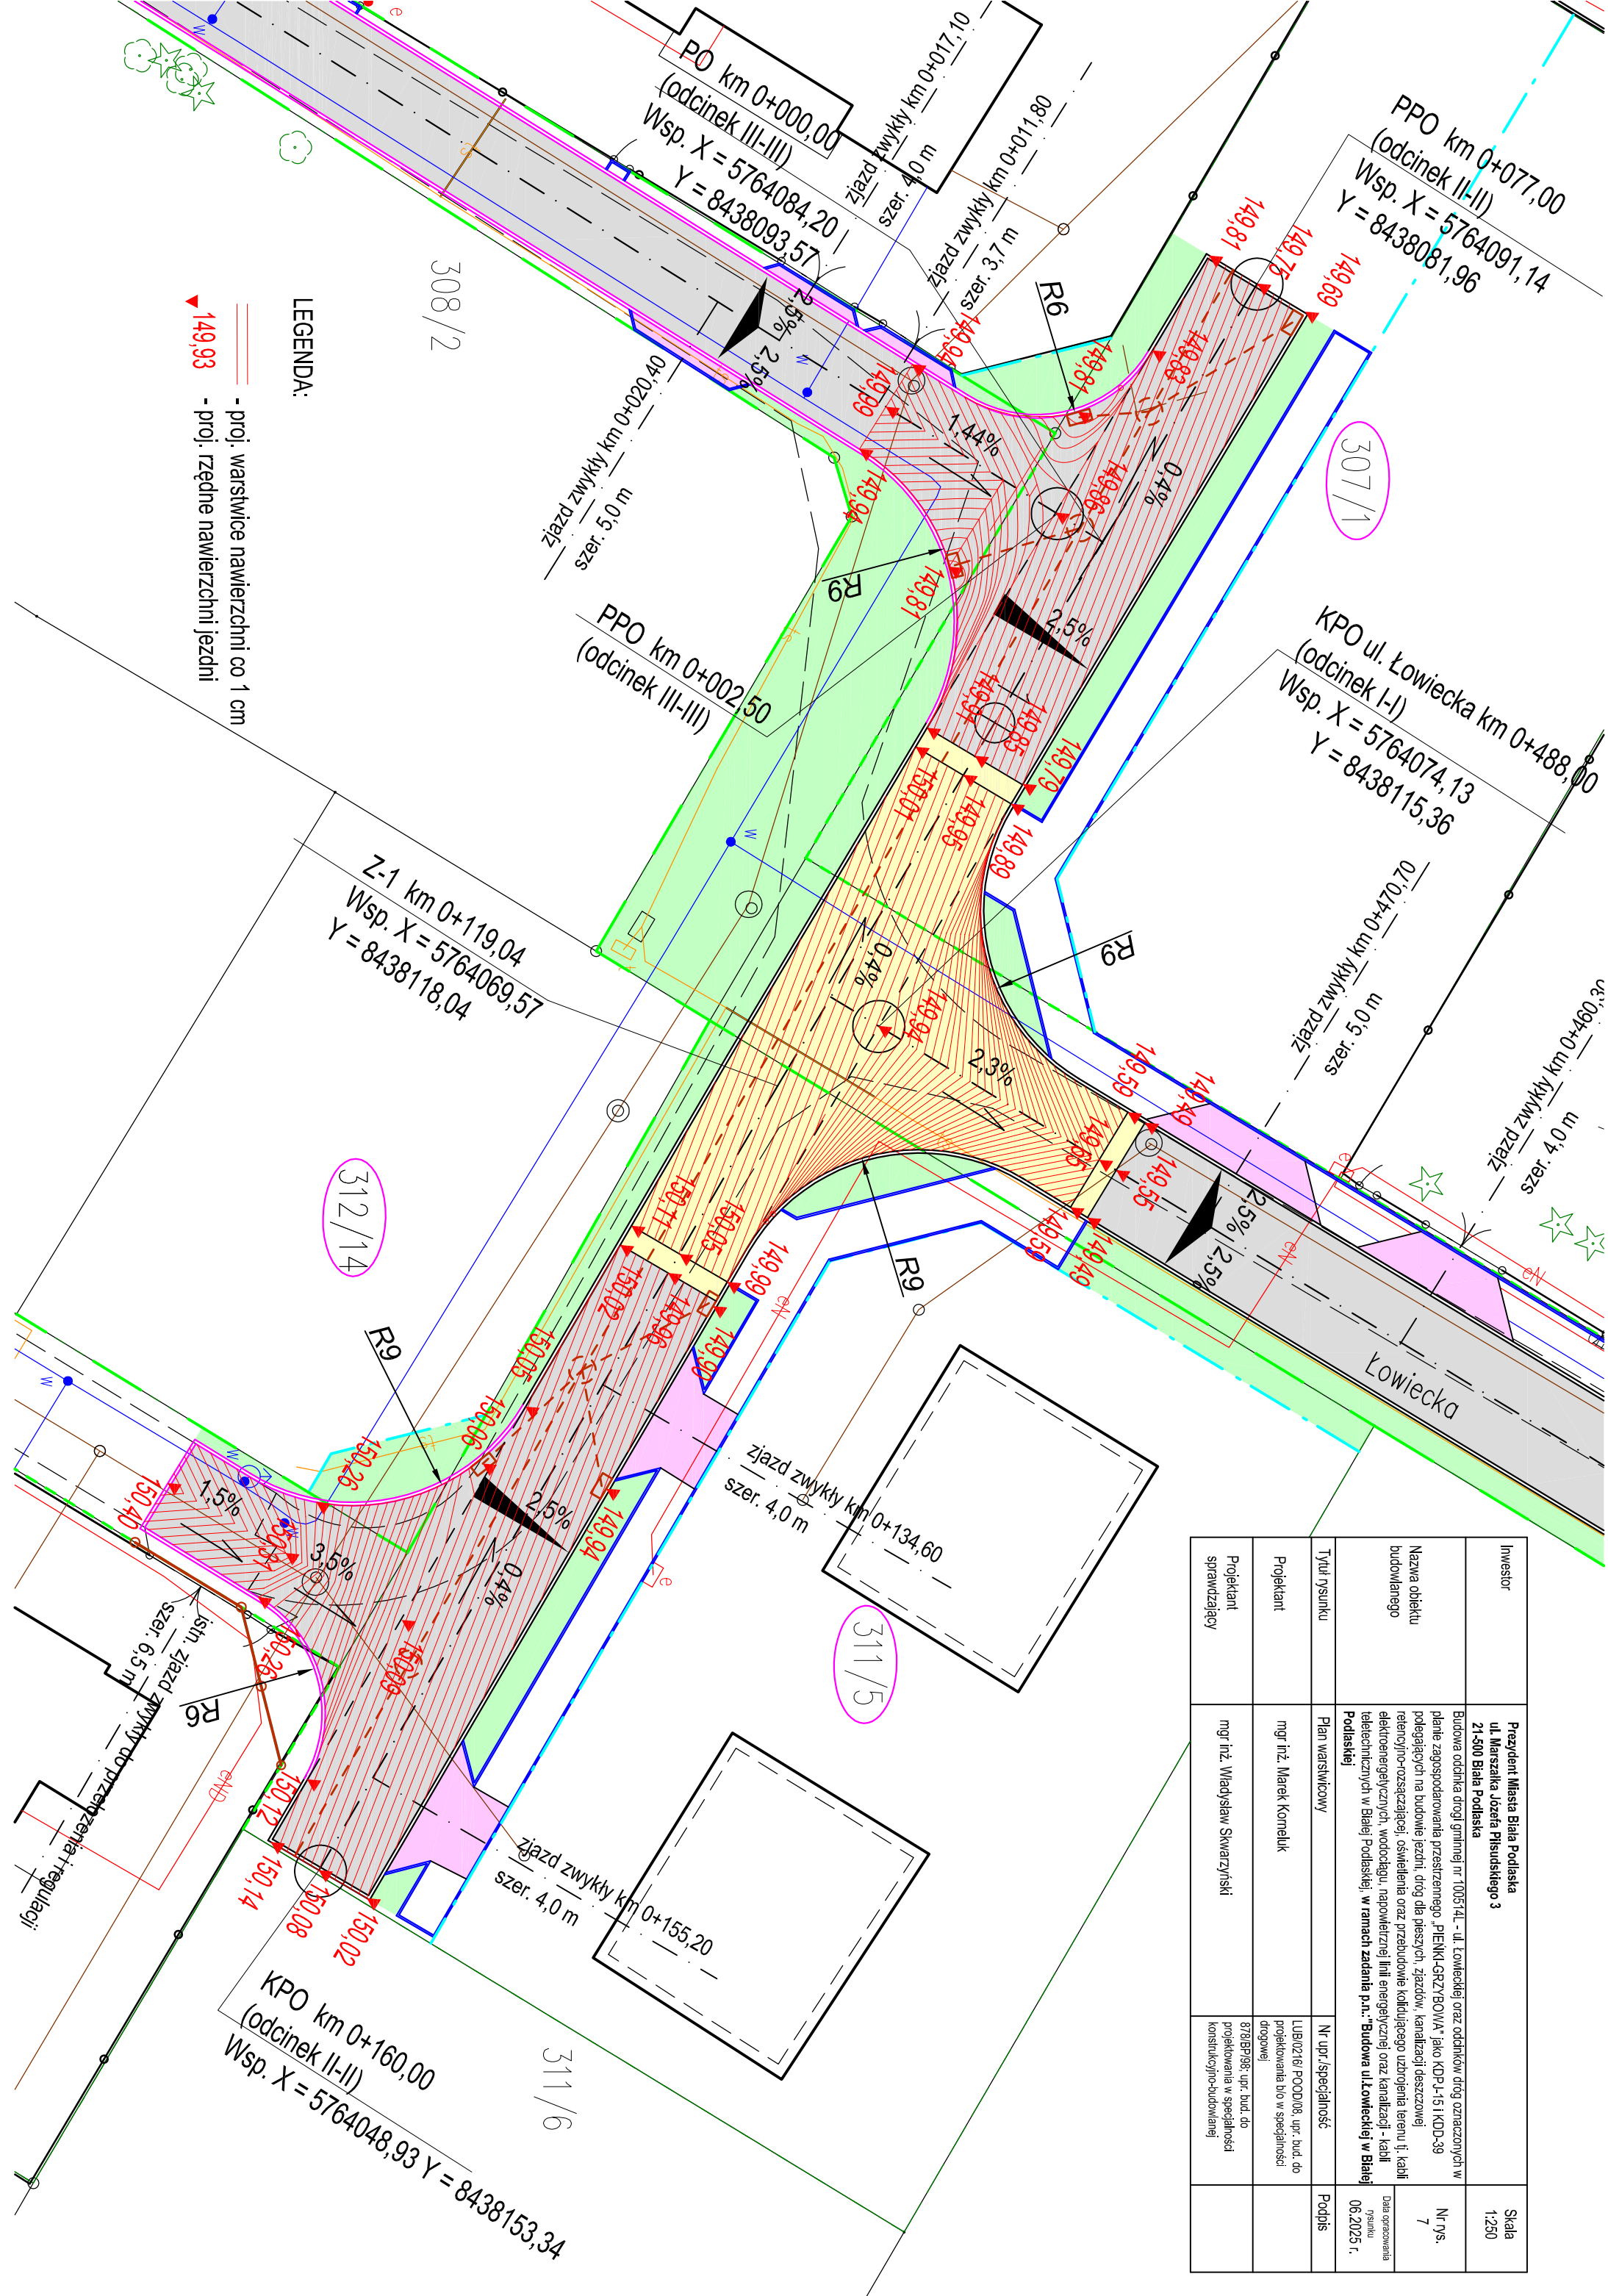

LEGENDA:
- proj. warstwice nawierzchni co 1 cm
- proj. rzędne nawierzchni jezdni