

| | | | |
|---------------------------|--|---------------------|---|
| Investor | Prezydent Miasta Białej Podlaskiej ul. Mieszkańców Józefa Piłsudskiego 3 21-500 Biała Podlaska | Nr rys. | 2 |
| Nazwa obiektu budowlanego | Budowa odcinka drogi gminnej nr 100514L - ul. Łowieckiej oraz odcinków dróg oznaczonych w planie zagospodarowania przestrzennego „PIENIKI-GRZYBOWA” jako KDPJ-15 i KDD-39 polegających na budowie jezdni, dróg dla pieszych, zjazdów, kanalizacji deszczowej retencyjno-rozszczepiającej, oświetlenia oraz przebudowie kolidującego uzbrojenia terenu tj. kabli elektroenergetycznych, wodociągów, napowietrznej linii energetycznej oraz kanalizacji - kabli telekomunikacyjnych w Białej Podlaskiej, w ramach zadania p.n.: „Budowa ul. Łowieckiej w Białej Podlaskiej | Skala | 1:500 |
| Tytuł rysunku | Plan sytuacyjny | Data | 07.2025 r. |
| Projektant | mgr inż. Jerzy Kulaga | Podpis | mgr inż. Jerzy Kulaga |
| Projektant sprawdzający | mgr inż. Marta Borowska | Nr upr./specjalność | 464/BP/08, upr. bud. do projektowania w specjalności inżynierskiej instalacyjno-technicznej |
| | | | LUB/IS/18.16/02/R/C |
| | | | instytucja, w której wykonano bez ograniczeń Nr 464/BP/08 |
| | | | instytucja, w której wykonano bez ograniczeń Nr 284/BP/08 |


KPO ul. Łowiecka km 0+160,00
(odcinek II-II)
Wsp. X = 5764048,93 Y = 8438153,34

KPO km 0+160,00
(odcinek II-II)
Wsp. X = 5764048,93 Y = 8438153,34

LEGENDA:

1.) elementy projektowane:

- projektowany krawężnik betonowy 15x30 h=+12cm(15x22 h=+3cm na zjazd)
- projektowany krawężnik betonowy 15x22 h=+6cm (15x22 h=+3cm na zjazd)
- projektowane obrzeże betonowe 8x30
- projektowana nawierzchnia jezdni z kostki brukowej bet. gr. 8 cm
- projektowana nawierzchnia zjazdu z kostki brukowej bet. gr. 8 cm
- projektowana nawierzchnia chodnika z kostki brukowej bet. gr. 6 cm
- projektowane skrzyżowanie wyniesione i próg z kostki brukowej bet. gr. 6 cm
- projektowany trawnik
- projektowany kanał retencyjno- rozszczepiający - studnie rewizyjne z wpu
- projektowana linia kablowa nn oświetleniowa
- kolijująca sieć kablowa nn do likwidacji
- projektowana przebudowa sieci nn
- kolijująca sieć teletechniczna do likwidacji
- projektowana przebudowa sieci teletechnicznej
- przebudowa ogrodzenia, bramy, furtki
- drzewo do usunięcia:
- istniejąca nawierzchnia z kostki brukowej betonowej do likwidacji
- odcinki ogrodzenia do przestawienia
- istniejąca granica pasa drogowego
- projektowana granica pasa drogowego
- nr ewid. działki do podziału

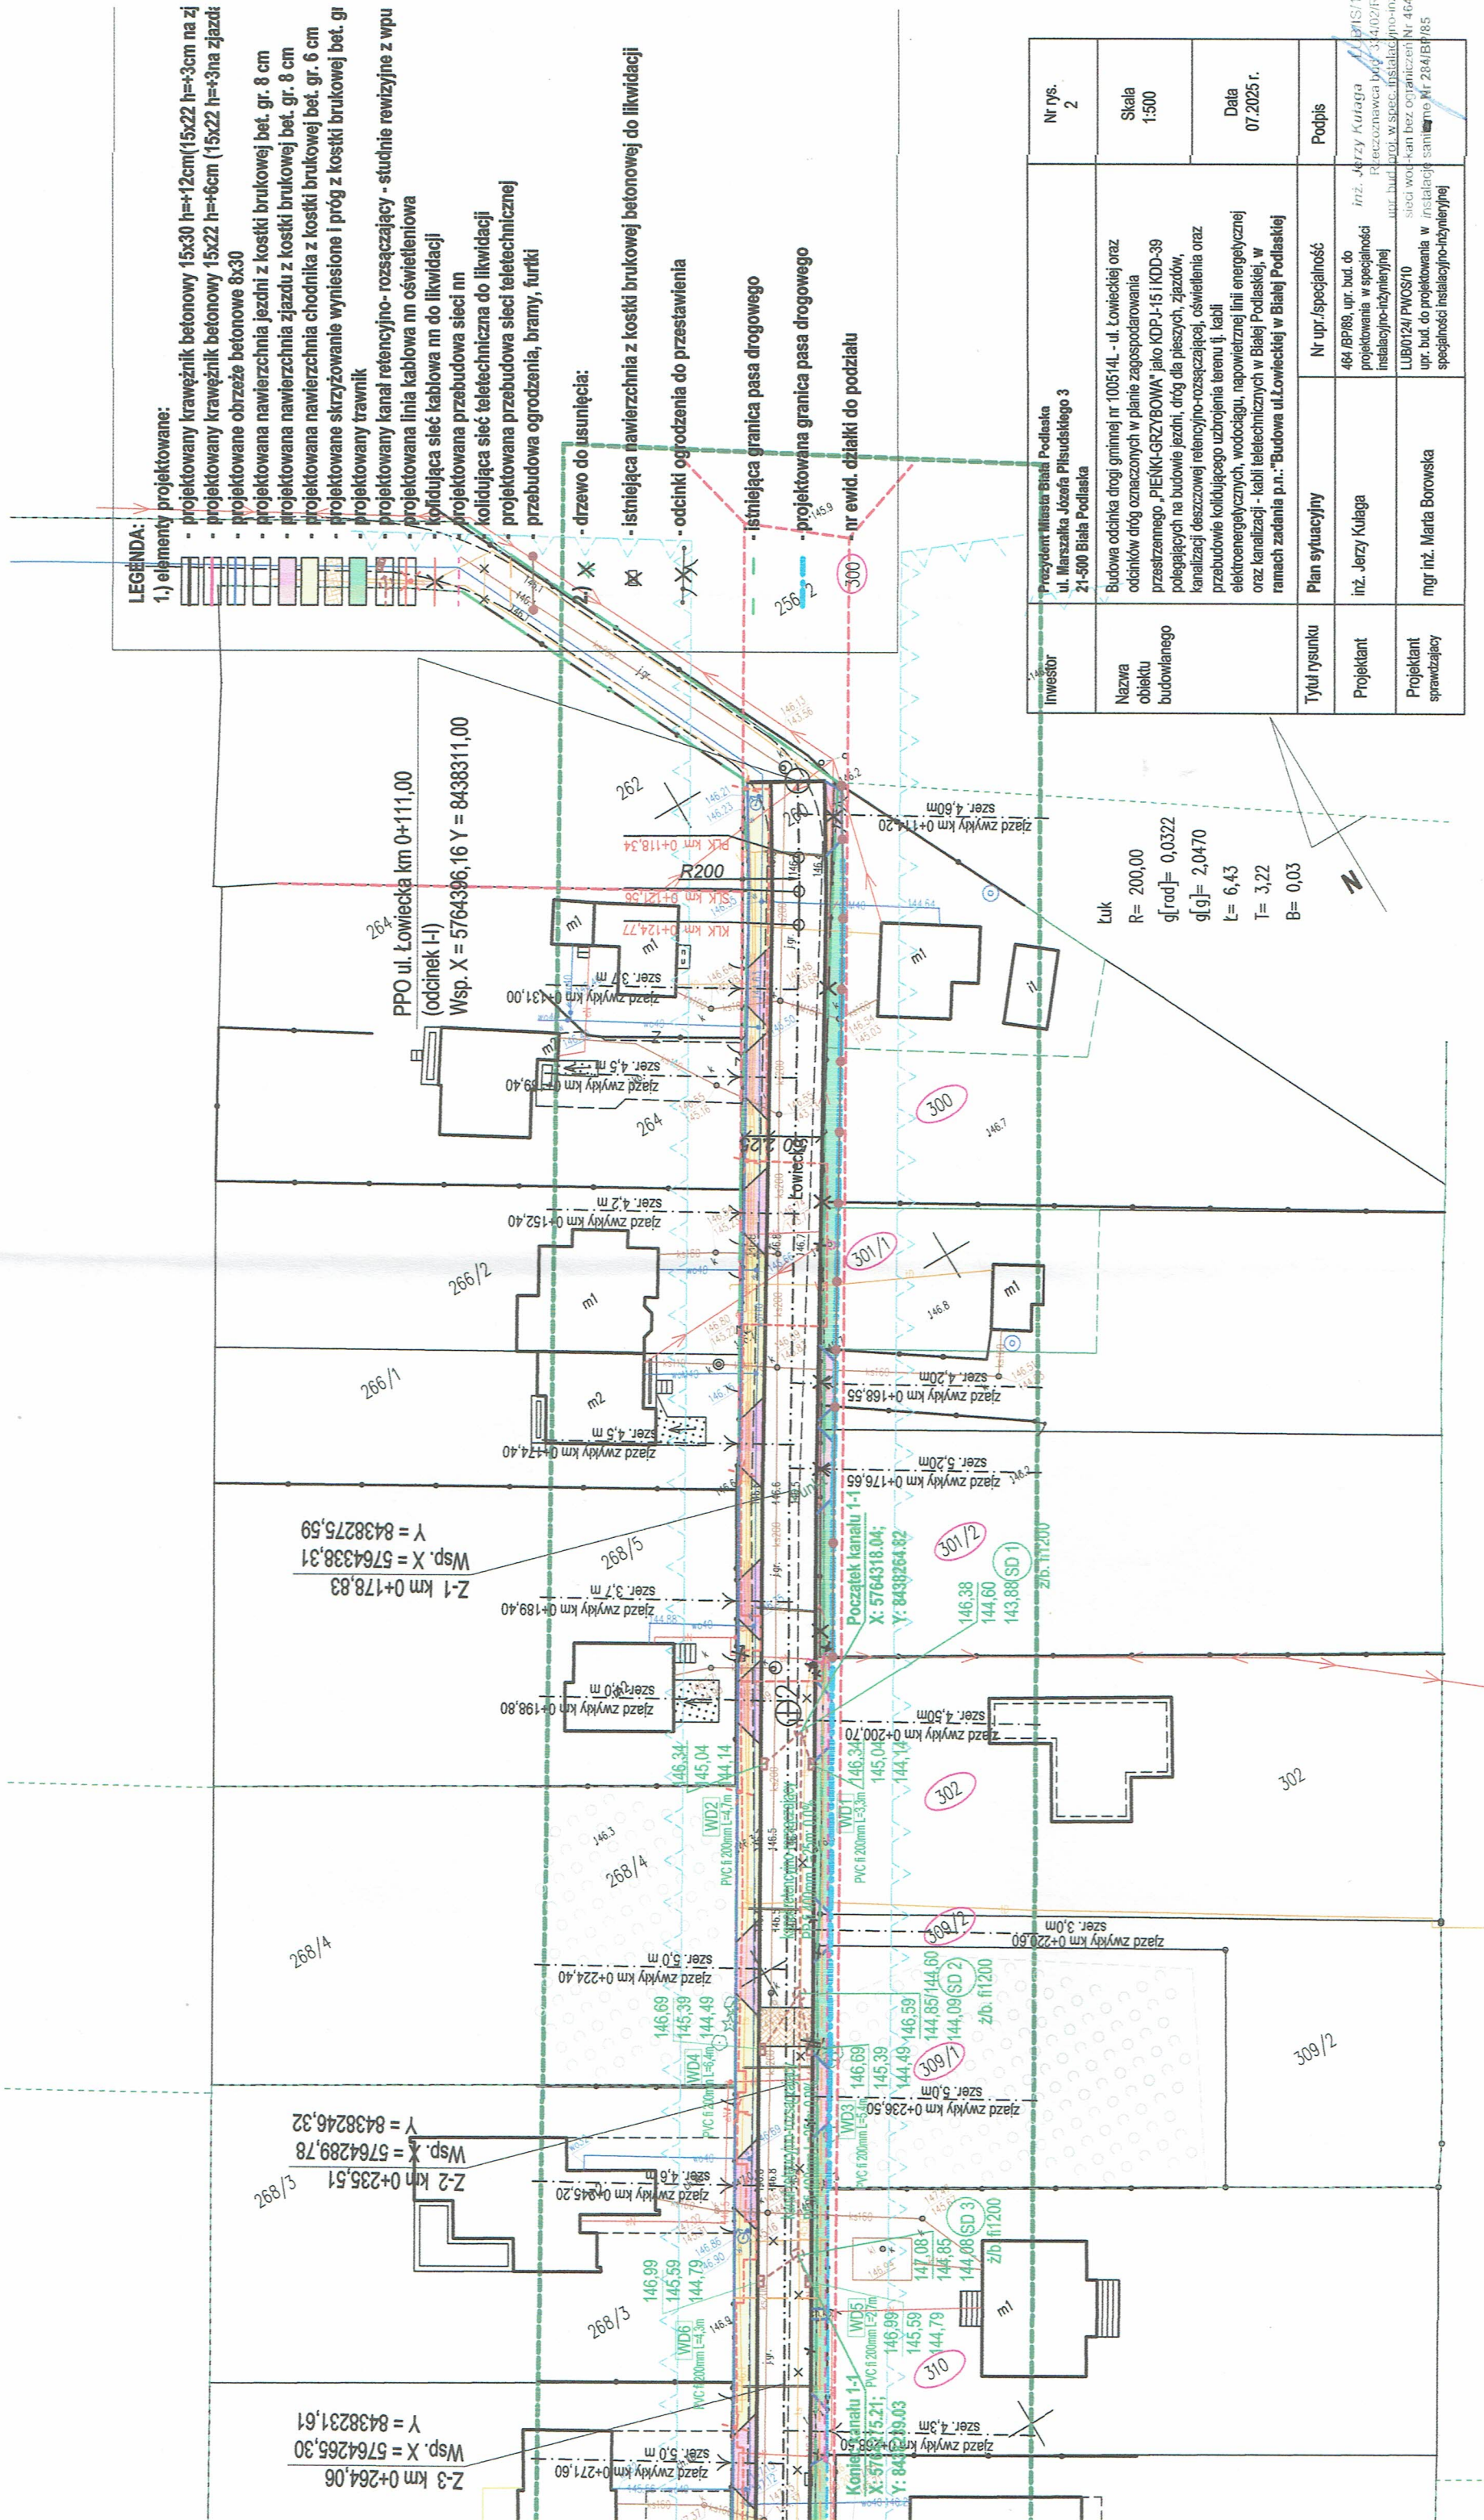

| | | |
|---------------------------|--|--------------------|
| Investor | Prezydent Miasta Białej Podlaskiej ul. Marszałka Józefa Piłsudskiego 3 21-500 Biała Podlaska | Nr rys. 2 |
| Nazwa obiektu budowlanego | Budowa odcinka drogi gminnej nr 100514L - ul. Łowieckiej oraz odcinków dróg oznaczonych w planie zagospodarowania przestrzennego „PIENIK-GRZYBOWA” jako KDPJ-15 i KDD-39 polegających na budowie jezdni, dróg dla pieszych, zjazdów, kanalizacji deszczowej retencyjno-rozszczepiającej, oświetlenia oraz przebudowie kolijującego uzbrojenia terenu tj. kabli elektroenergetycznych, wodociągu, napowietrznej linii energetycznej oraz kanalizacji - kabli teletechnicznych w Białej Podlaskiej, w ramach zadania p.n.: „Budowa ul.Łowieckiej w Białej Podlaskiej | Skala 1:500 |
| Tytuł rysunku | Plan sytuacyjny | Data 07.2025 r. |
| Projektant | inż. Jerzy Kuliaga | Podpis |
| Projektant sprawdzający | mgr inż. Maria Borowska | |