


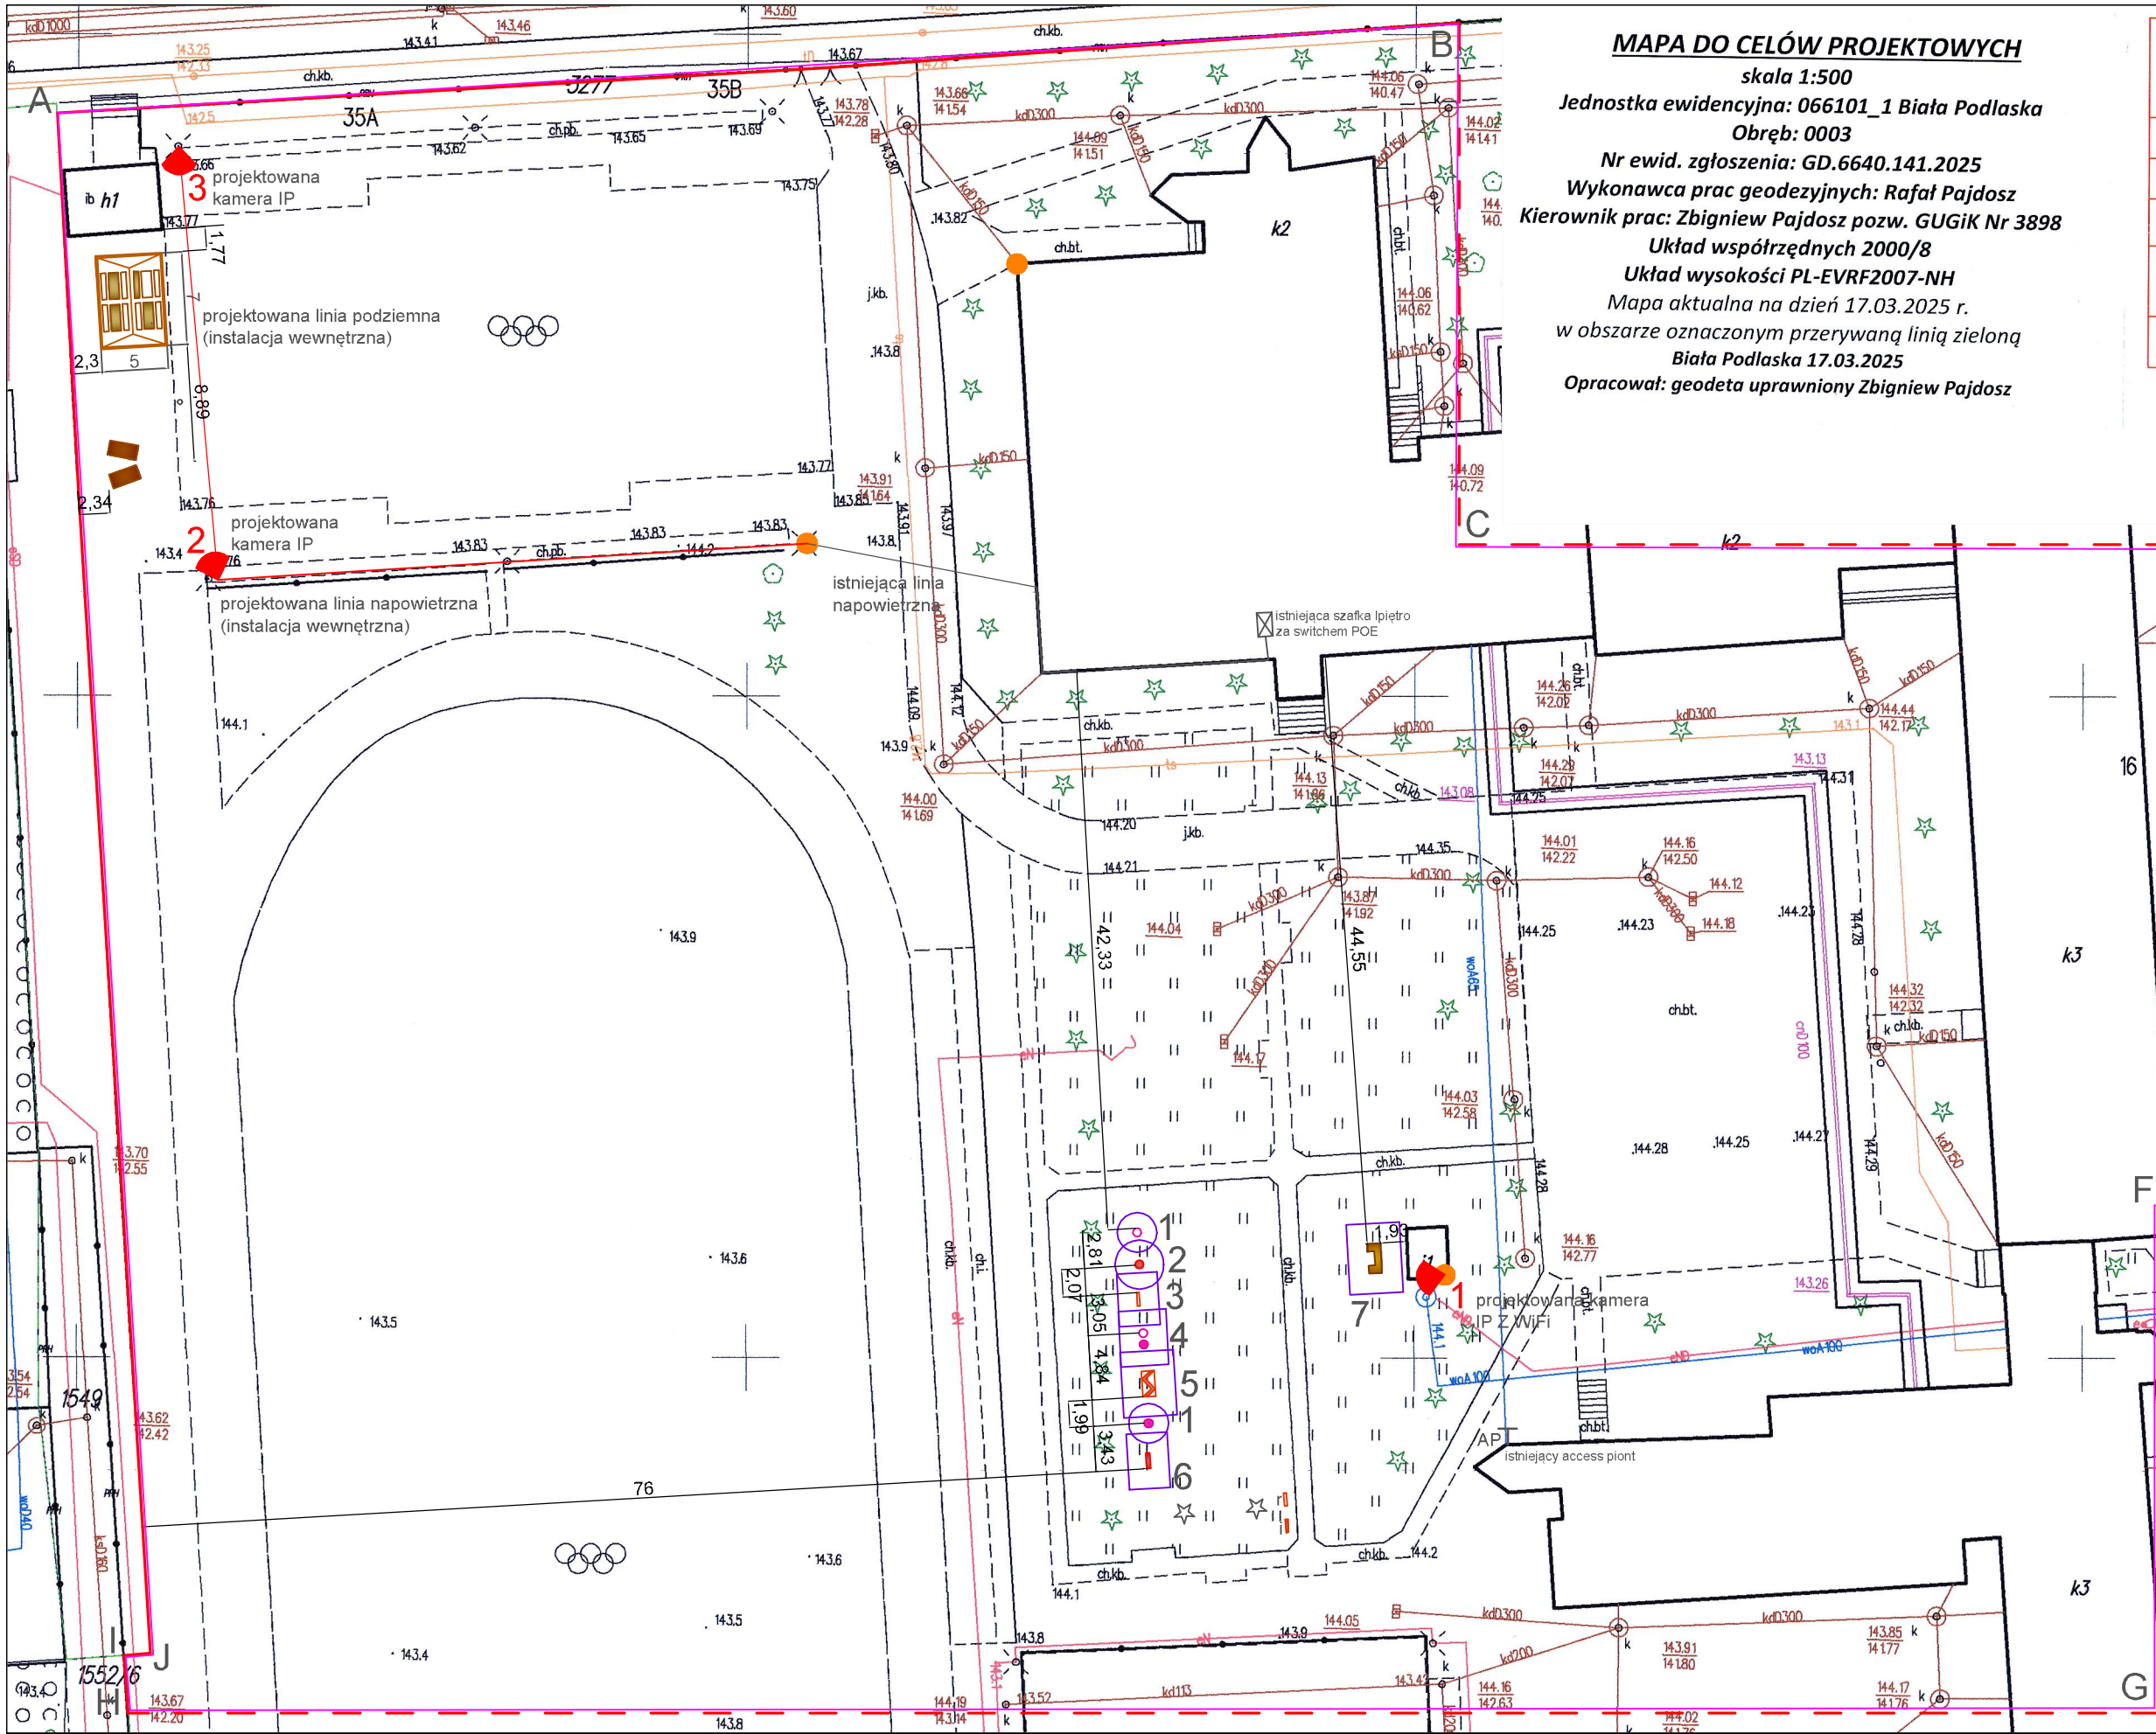

MAPA DO CELÓW PROJEKTOWYCH

skala 1:500

Jednostka ewidencyjna: 066101_1 Biała Podlaska

Obręb: 0003

Nr ewid. zgłoszenia: GD.6640.141.2025

Wykonawca prac geodezyjnych: Rafał Pajdosz

Kierownik prac: Zbigniew Pajdosz pozw. GUGiK Nr 3898

Układ współrzędnych 2000/8

Układ wysokości PL-EVRF2007-NH

Mapa aktualna na dzień 17.03.2025 r.

w obszarze oznaczonym przerywaną linią zieloną

Biała Podlaska 17.03.2025

Opracował: geodeta uprawniony Zbigniew Pajdosz

Poświadczam, że niniejszy dokument został opracowany w wyniku prac geodezyjnych i kartograficznych, których rezultaty zawiera operat techniczny pozytywnie zweryfikowany. Jednocześnie informuję, że jestem świadomy odpowiedzialności karnej za złożenie fałszywego oświadczenia.

Identyfikator zgłoszenia prac geodezyjnych	GD.6640.141.2025
Organ służby geodezyjnej, który otrzymał zgłoszenie	Prezydent Miasta Biała Podlaska
Wykonawca prac geodezyjnych	USŁUGI GEODEZYJNE Zbigniew Pajdosz
Nr oraz data sporządzenia dokumentu zawierającego wynik pozytywnej weryfikacji	Protokół weryfikacji nr. <u>GD.6640.141.2025-1</u> z dnia <u>26-03-2025</u>
Imię i nazwisko oraz nr uprawnień kierownika prac	Zbigniew Pajdosz Pozw. Gł. Geodety Kraju nr 3898

GEODETA UPRAWNIONY

Zbigniew Pajdosz
Pozw. G.U.G.I.K. Nr 3898

Legenda

- granicza działki 3280/2
- granicza opracowania
- wiaty edukacyjna
- stół z grami edukacyjnymi
- ławka
- leżak
- tablica regulaminowa
- tablica informacyjna
- kamera istniejąca
- kamera projektowana

Elementy muzyczno sensoryczne:
1 głuchy telefon
2 koło optyczne
3 krzywe zwierciadło
4 bębny
5 panel muzyczno-sensoryczny
6 tablica edukacyjna 4 pory roku
7 eko kuchnia

Nazwa obiektu budowlanego:
Wykonanie dokumentacji projektowej dla zadania pn. „Budowa wiaty edukacyjnej oraz obiektów małej architektury przy Zespole Szkół Ogólnokształcących nr 2 w Białej Podlaskiej” w ramach zadania pn. „Strefa integracji i relaksu”

Tytuł rysunku:
PROJEKT ZAGOSPODAROWANIA TERENU

Projektant spec. arch.:
dr inż. arch. Zbigniew Wiesław Bednarczyk
Upr. nr UANB-II-7342/42/92

Projektant spec. instal. elektr.:
mgr inż. Artur Kędzierawski
upr. nr LUB/0024/PW/OE/05

Projektant spec. arch. kraj:
mgr inż. Agata Kędzierawska

Projektant spec. arch. kraj:
mgr inż. Dominika Karbowniczek

Studium:
Projekt techniczny

Data:
12.05.2025r.

Skala:
1:500

Nr rysunku:
PZT

Projektowanie Terenów Zieleni Dominika Karbowniczek
ul.Kryształowa 12/2. 20-582 Lublin 508665492