




PRZEKRÓJ POPRZECZNY PŁYTY
skala 1:20

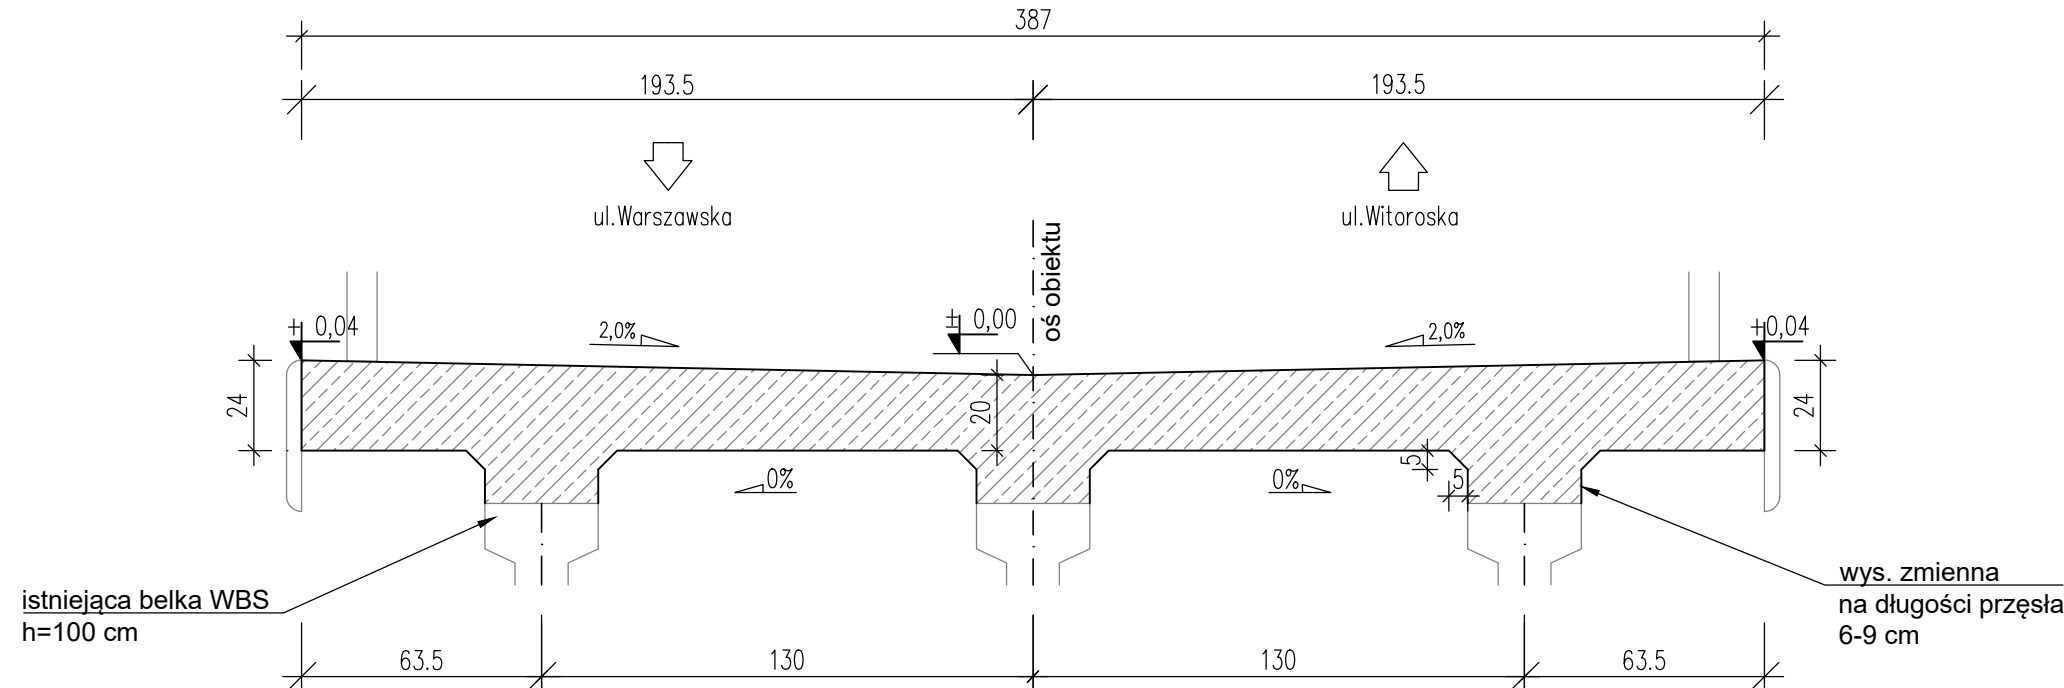

PRZEKRÓJ PODŁUŻNY
ZAKOŃCZENIE PŁYTY
nad podporą pośrednią
skala 1:20

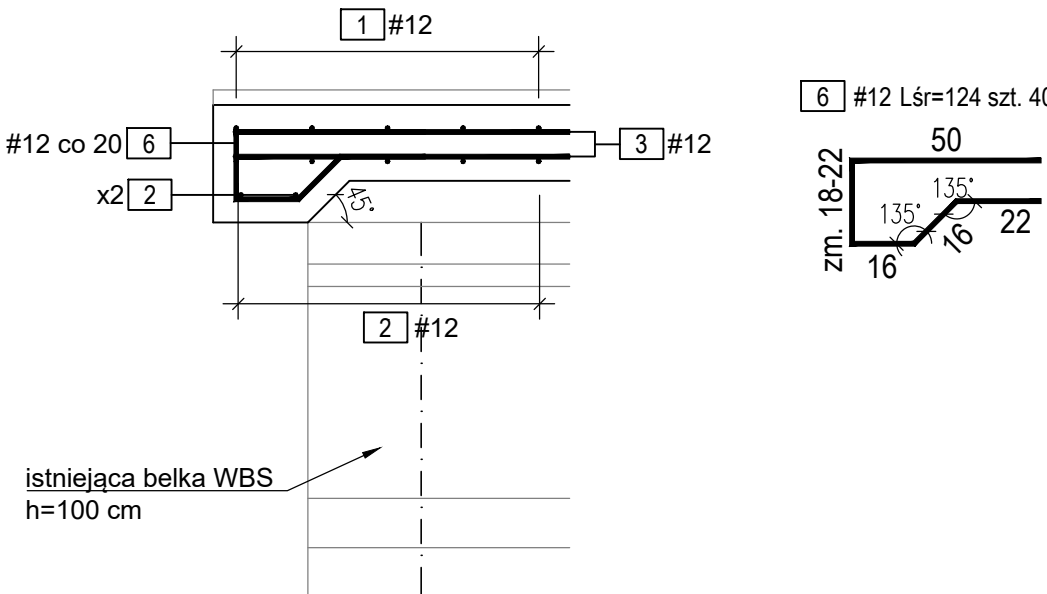


ZBROJENIE - PRZEKRÓJ POPRZECZNY PŁYT
skala 1:20

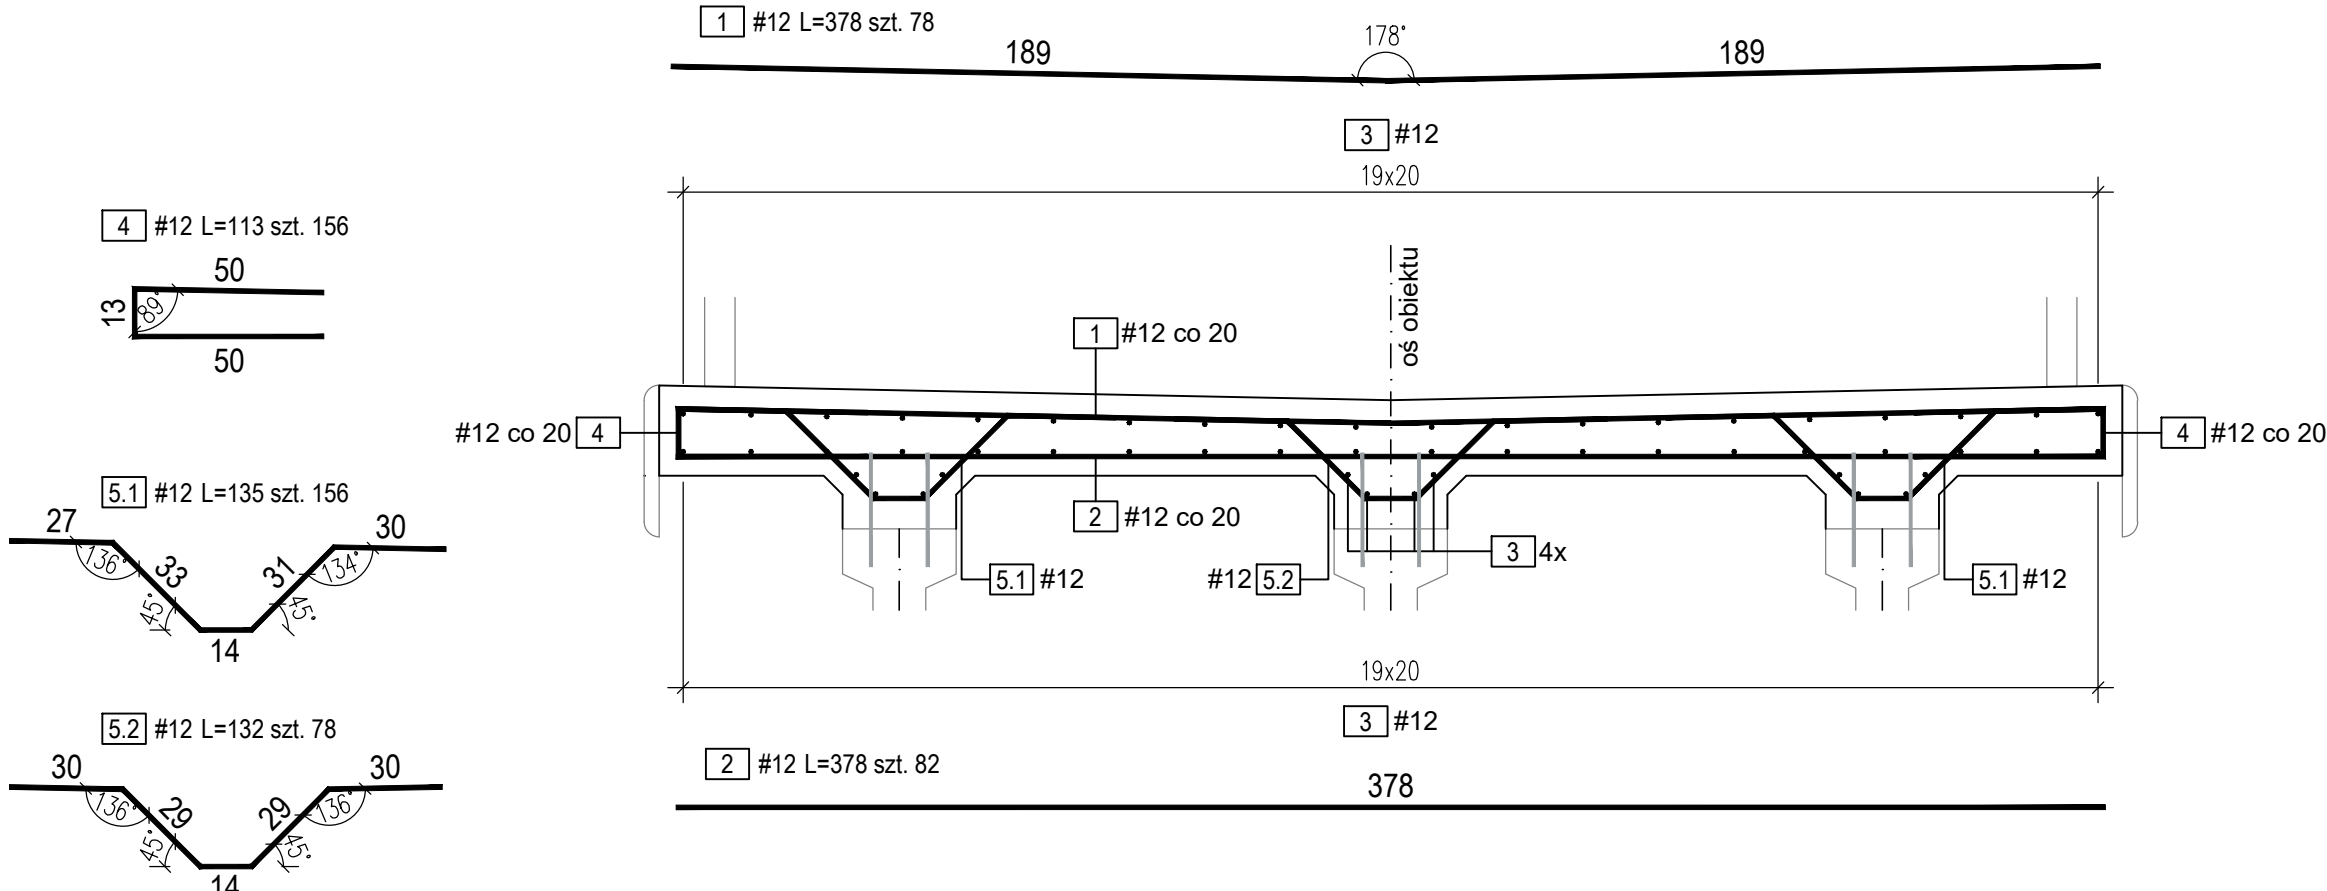

SCHEMAT ROZMIESZCZENIA PRĘTÓW
skala 1:50



ROZMIESZCZENIE KOTEW WKLEJANYCH NA BELCE
skala 1:50

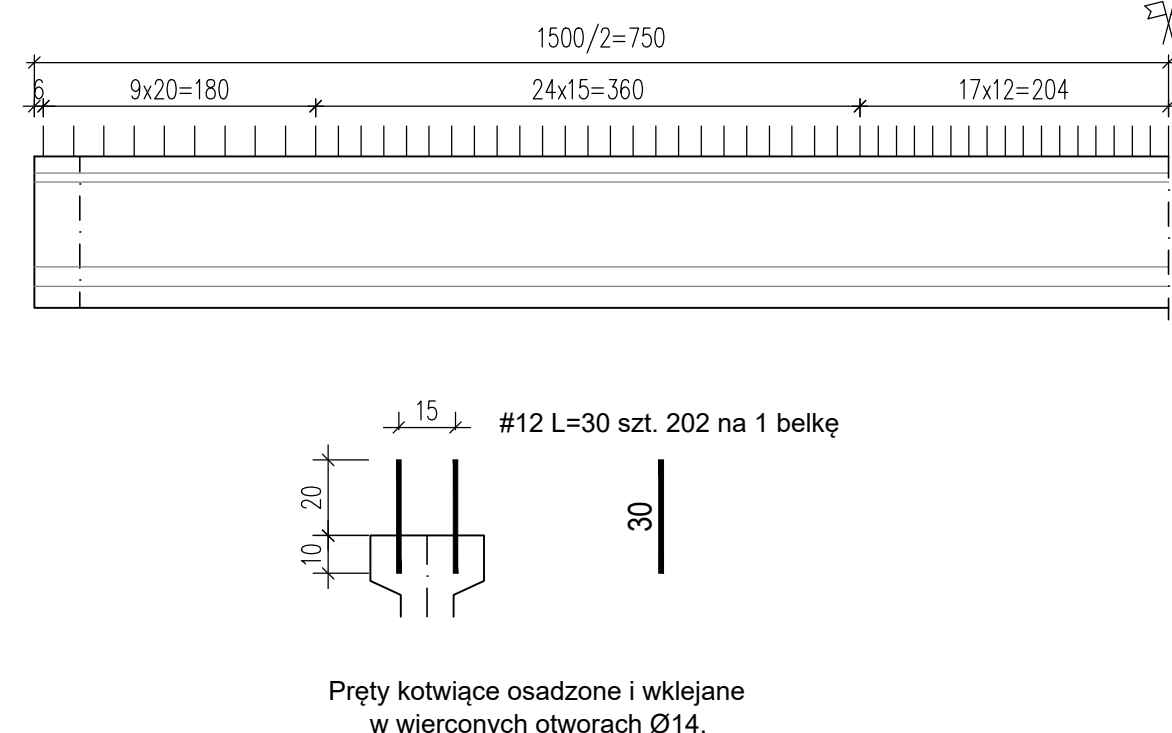

Zestawienie stali dla płyt

Przęsło środkowe

Nr	Średnica [mm]	Długość [cm]	Ilość [szt.]	Długość [m]	Uwagi
				#12	
1	#12	378	78	294,84	
2	#12	378	82	309,96	
3	#12	1599	52	831,48	
4	#12	113	156	176,28	
5.1	#12	135	156	210,60	
5.2	#12	132	78	102,96	
6	#12	124	40	49,60	
Sumaryczna długość			[m]	1975,72	
Masa 1mb			[kg]	0,888	
Sumaryczna masa			[kg]	1754,4	
OGÓŁEM MASA			[kg]	1 754	

UWAGI:

1. Materiały dla płyty
 Beton: C35/45
 Stal zbrojeniowa: A-IIIN BS1500S
 Klasa ekspozycji: XC4, XD3, XF4
 V = 14,9 m³
 1754 kg
2. Wszystkie wymiary podano w centymetrach.
3. Pręty wymiarowano w ich ośiach.
4. Minimalna grubość otuliny prętów: góra płyty 5,5 cm, dół płyty 4,5 cm.
5. Po rozebraniu istniejącej płyty zweryfikować wymiary i rzędne góry belek WBS istniejące zbrojenie wychodzące z belek.
6. Jeżeli rysunek nie wskazuje średnicy gładkich prętów to gładce należy wykonać z minimalnym dopuszczalnym promieniem podanym w PN-EN 1992-2.
7. Pręty o długościach większych niż handlowe łączyć zgodnie z PN-EN 1992-2.

Diagnostyka i Naprawy Konstrukcji Tomasz Kordjak 03-289 Warszawa, ul. Calineczki 17		Data Grudzień 2025 r.
Zamawiający	Gmina Miejska Biała Podlaska ul. Marszałka Józefa Piłsudskiego 3 21-500 Biała Podlaska	
Projektował	mgr inż. Tomasz Kordjak Upr. MAZ/0183/POOM/04 w specjalności mostowej	
Sprawdził	mgr inż. Michał Wąsek Upr. MAZ/0432/PWOM/10 w specjalności mostowej	
Zamierzenie budowlane	Remont kładek nad rzeką Krzną w ciągu drogi wojewódzkiej nr 812 (ul. Łomaska) w Białej Podlaskiej	
Stadium projektu Projekt remontu		Branża Mostowa
Obiekt	Kładka zachodnia nad rzeką Krzną w ciągu drogi wojewódzkiej nr 812 (ul. Łomaska) w Białej Podlaskiej	Nr rys. 6
Tytuł rysunku	ZBROJENIE PŁYTY PRZESŁO ŚRODKOWE	
		Skala 1:20 1:50