



PRZEKRÓJ POPRZECZNY PŁYTY
skala 1:20

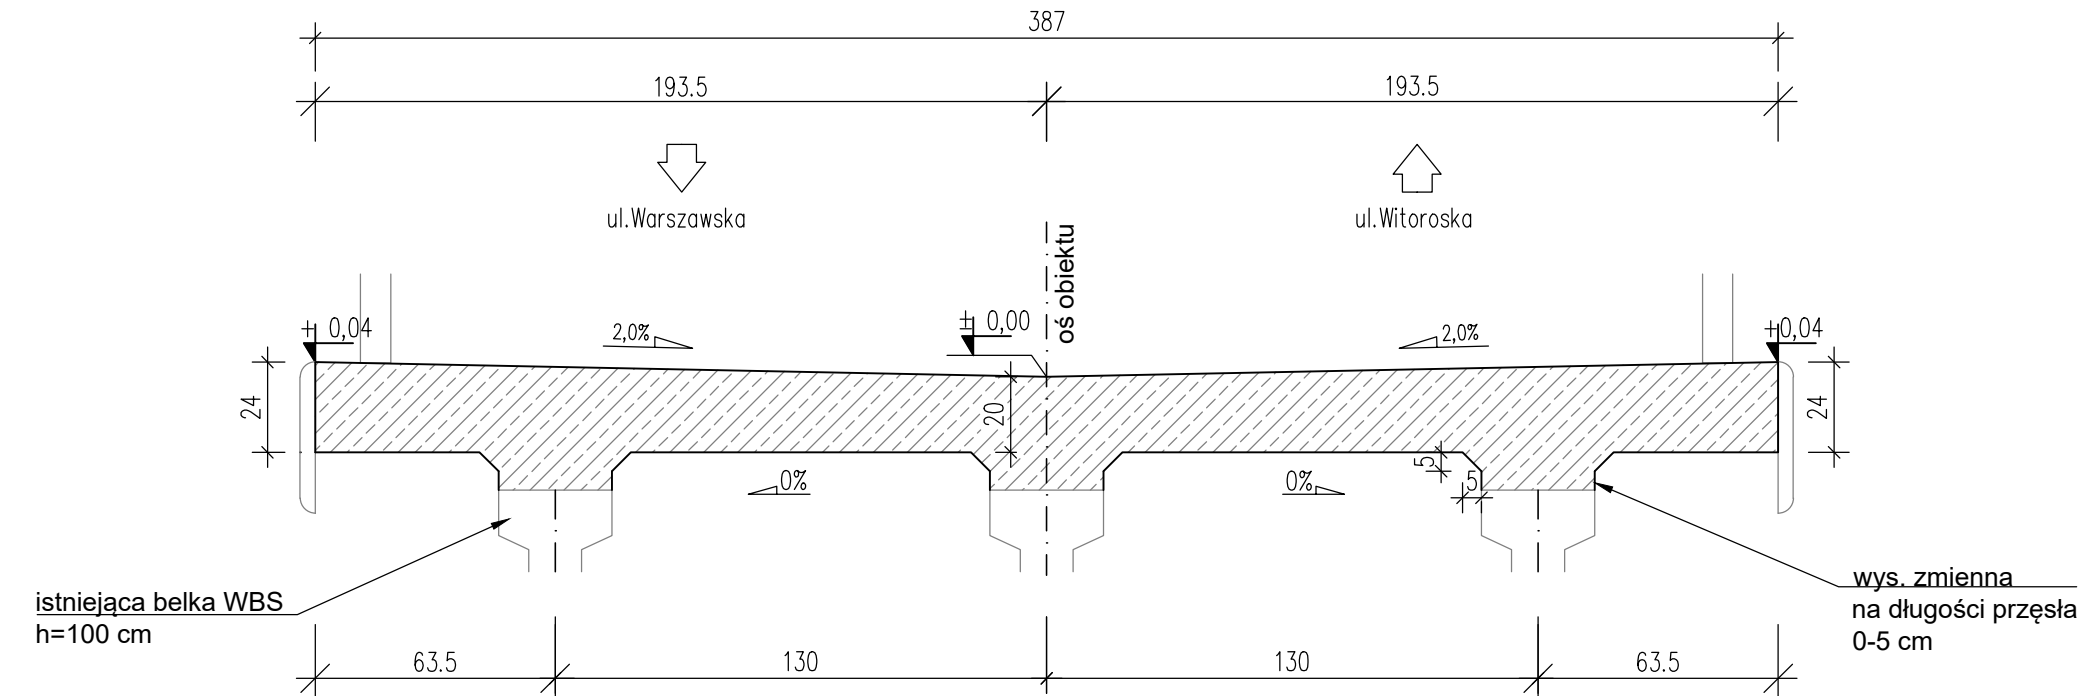


ZBROJENIE - PRZEKRÓJ POPRZECZNY PŁYTY
skala 1:20

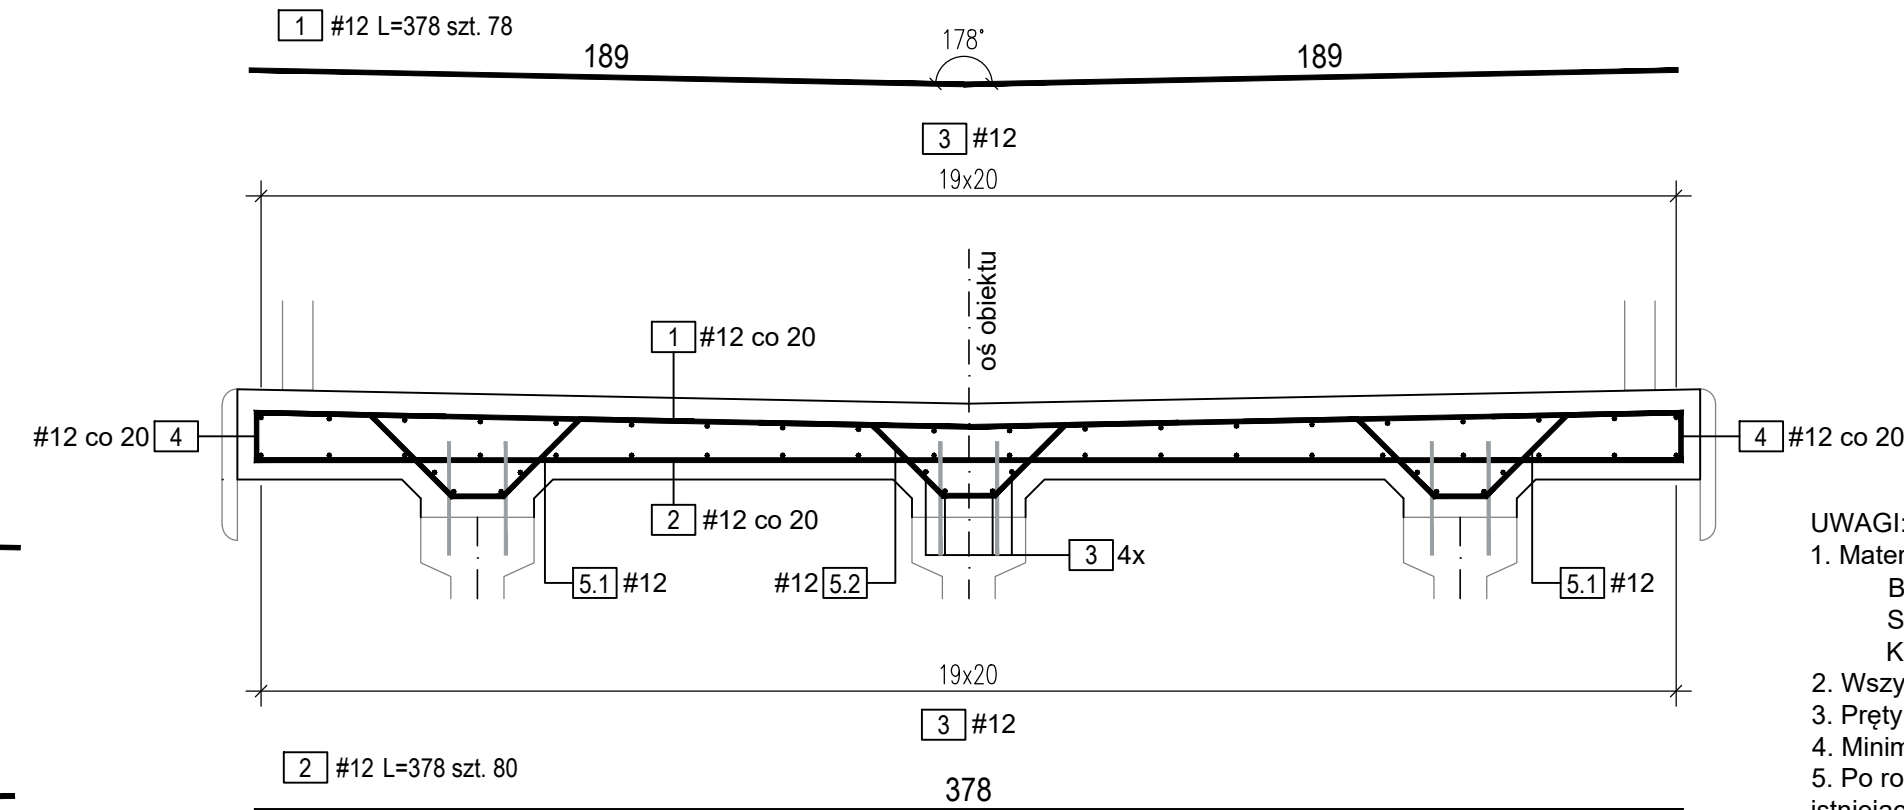


UWAGI:

1. Materiały dla płyty
 Beton: C35/45 V = 14,4 m³
 Stal zbrojeniowa: A-IIIN BSt500S 1742 kg
 Klasa ekspozycji: XC4, XD3, XF4
2. Wszystkie wymiary podano w centymetrach.
3. Pręty zwymerowano w ich osiach.
4. Minimalna grubość otuliny prętów: góra płyty 5,5 cm, dół płyty 4,5 cm.
5. Po rozebraniu istniejącej płyty zweryfikować wymiary i rzędne góry belek WBS, istniejące zbrojenie wychodzące z belek.
6. Jeżeli rysunek nie wskazuje średnicy gięcia prętów to gięcie należy wykonać z minimalnym dopuszczalnym promieniem podanym w PN-EN 1992-2.
7. Pręty o długościach większych niż handlowe łączyć zgodnie z PN-EN 1992-2.
8. Drugie przęsło skrajne wykonać analogicznie.


SCHEMAT ROZMIESZCZENIA PRĘTÓW
skala 1:50

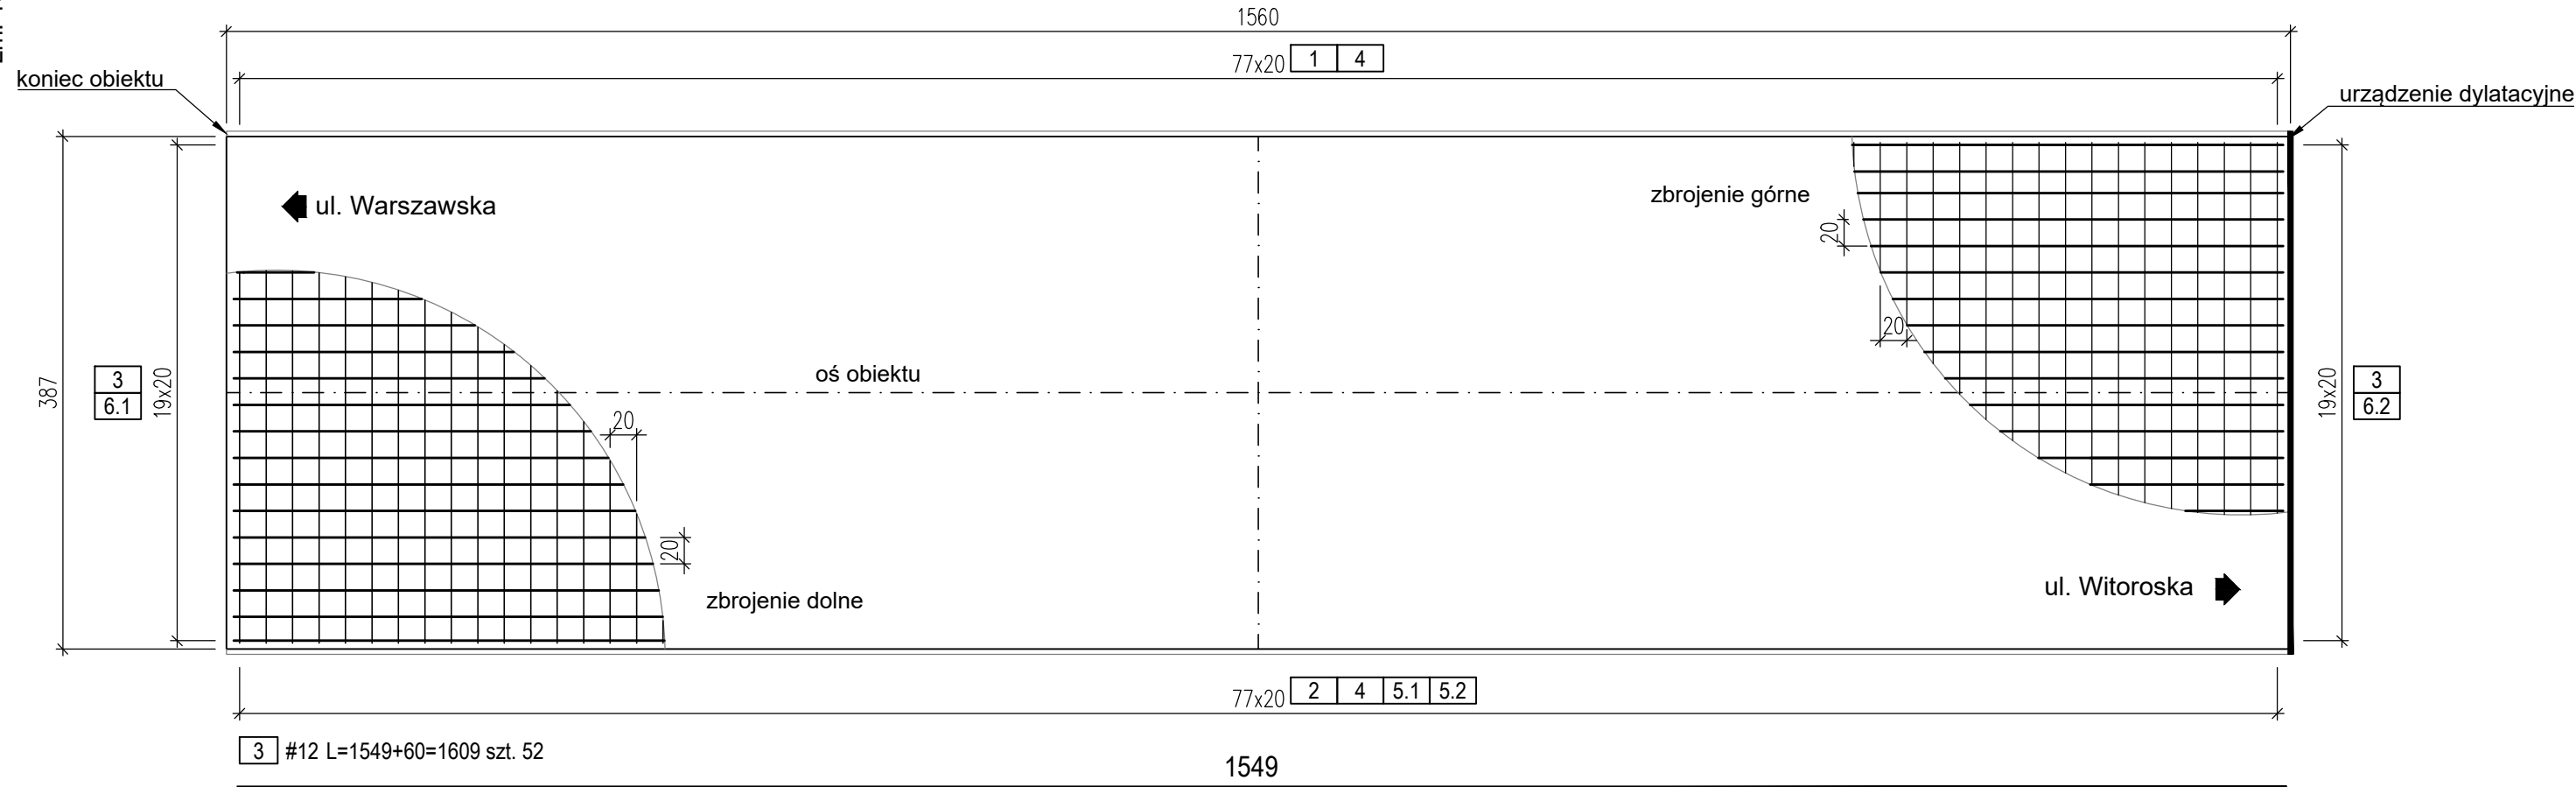


PRZEKRÓJ PODŁUŻNY
ZAKOŃCZENIE PŁYTY
skala 1:20

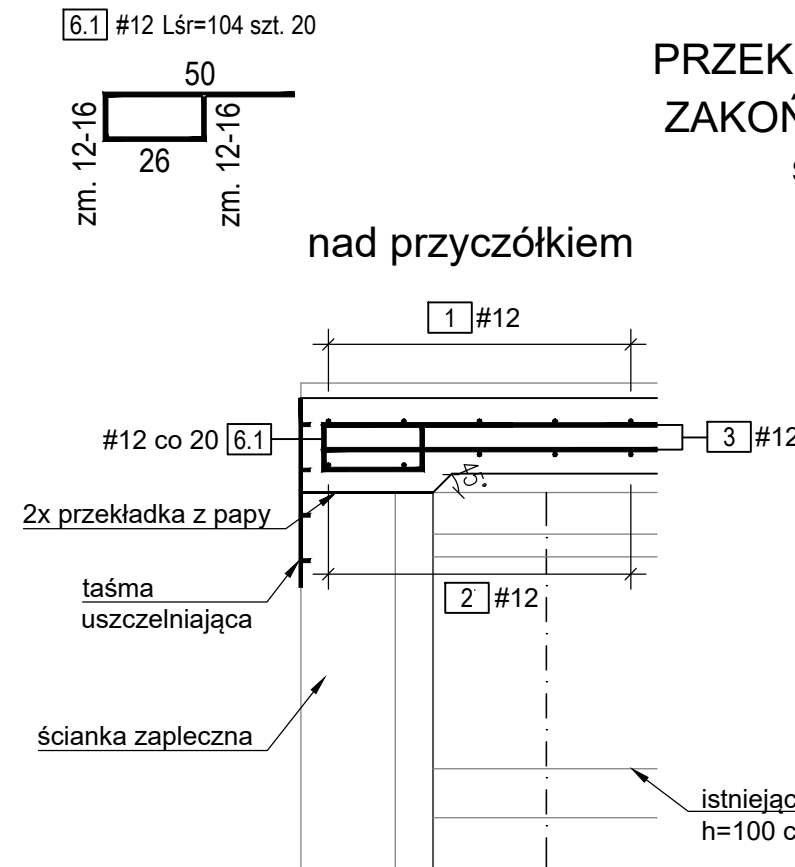

nad podpora pośrednia

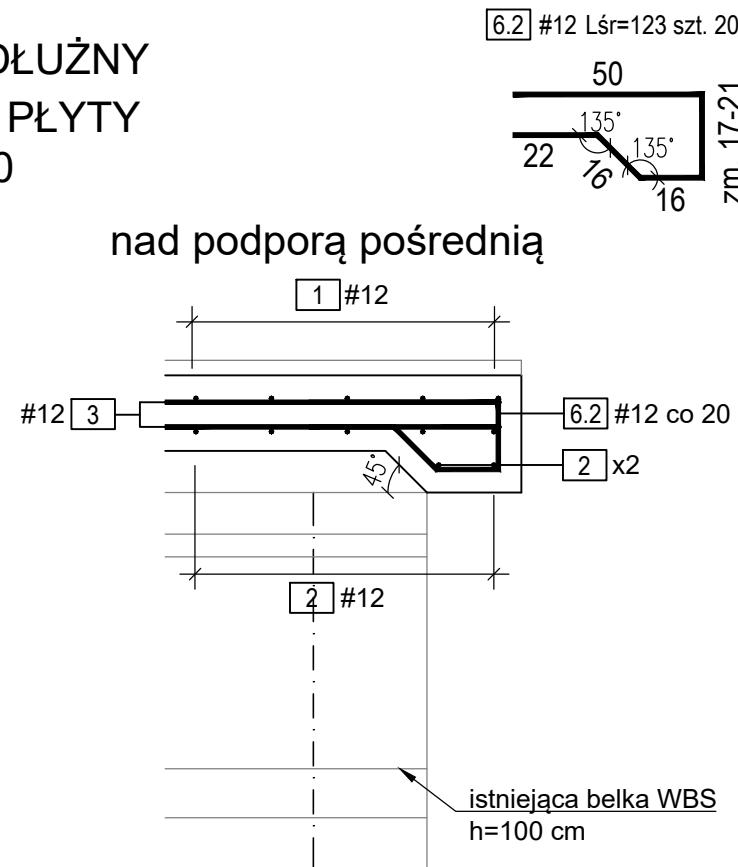

Dla drugiego przęśła skrajnego

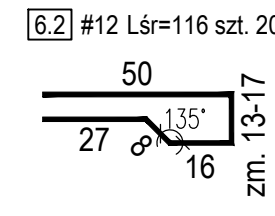

Nr	Średnica [mm]	Długość [cm]	Ilość [szt.]	Długość [m]	Uwagi
				#12	
1	#12	378	78	294,84	
2	#12	378	80	302,40	
3	#12	1609	52	836,68	
4	#12	113	156	176,28	
5.1	#12	133	156	207,48	
5.2	#12	126	78	98,28	
6.1	#12	104	20	20,80	
6.2	#12	123	20	24,60	
Sumaryczna długość			[m]	1961,36	
Masa 1mb			[kg]	0,888	
Sumaryczna masa			[kg]	1741,7	
OGÓŁEM MASA			[kg]	1 742	

Diagnostyka i Naprawy Konstrukcji Tomasz Kordjak 03-289 Warszawa, ul. Calineczki 17		<i>Data</i> Grudzień 2025 r.
<i>Zamawiający</i>	Gmina Miejska Biała Podlaska ul. Marszałka Józefa Piłsudskiego 3 21-500 Biała Podlaska	
<i>Projektował</i>	mgr inż. Tomasz Kordjak Upr. MAZ/0183/POOM/04 w specjalności mostowej	
<i>Sprawdził</i>	mgr inż. Michał Wąsek Upr. MAZ/0432/PWOM/10 w specjalności mostowej	
<i>Zamierzenie budowlane</i>	Remont kładek nad rzeką Krzną w ciągu drogi wojewódzkiej nr 812 (ul. Łomaska) w Białej Podlaskiej	
<i>Stadium projektu</i> Projekt remontu		<i>Branża</i> Mostowa
<i>Obiekt</i>	Kładka wschodnia nad rzeką Krzną w ciągu drogi wojewódzkiej nr 812 (ul. Łomaska) w Białej Podlaskiej	<i>Nr rys.</i> 5
<i>Tytuł rysunku</i>	ZBROJENIE PŁYTY PRZĘŚŁO SKRAJNE	<i>Skala</i> 1:20 1:50