


RZUT PIWNIC
SKALA 1:100

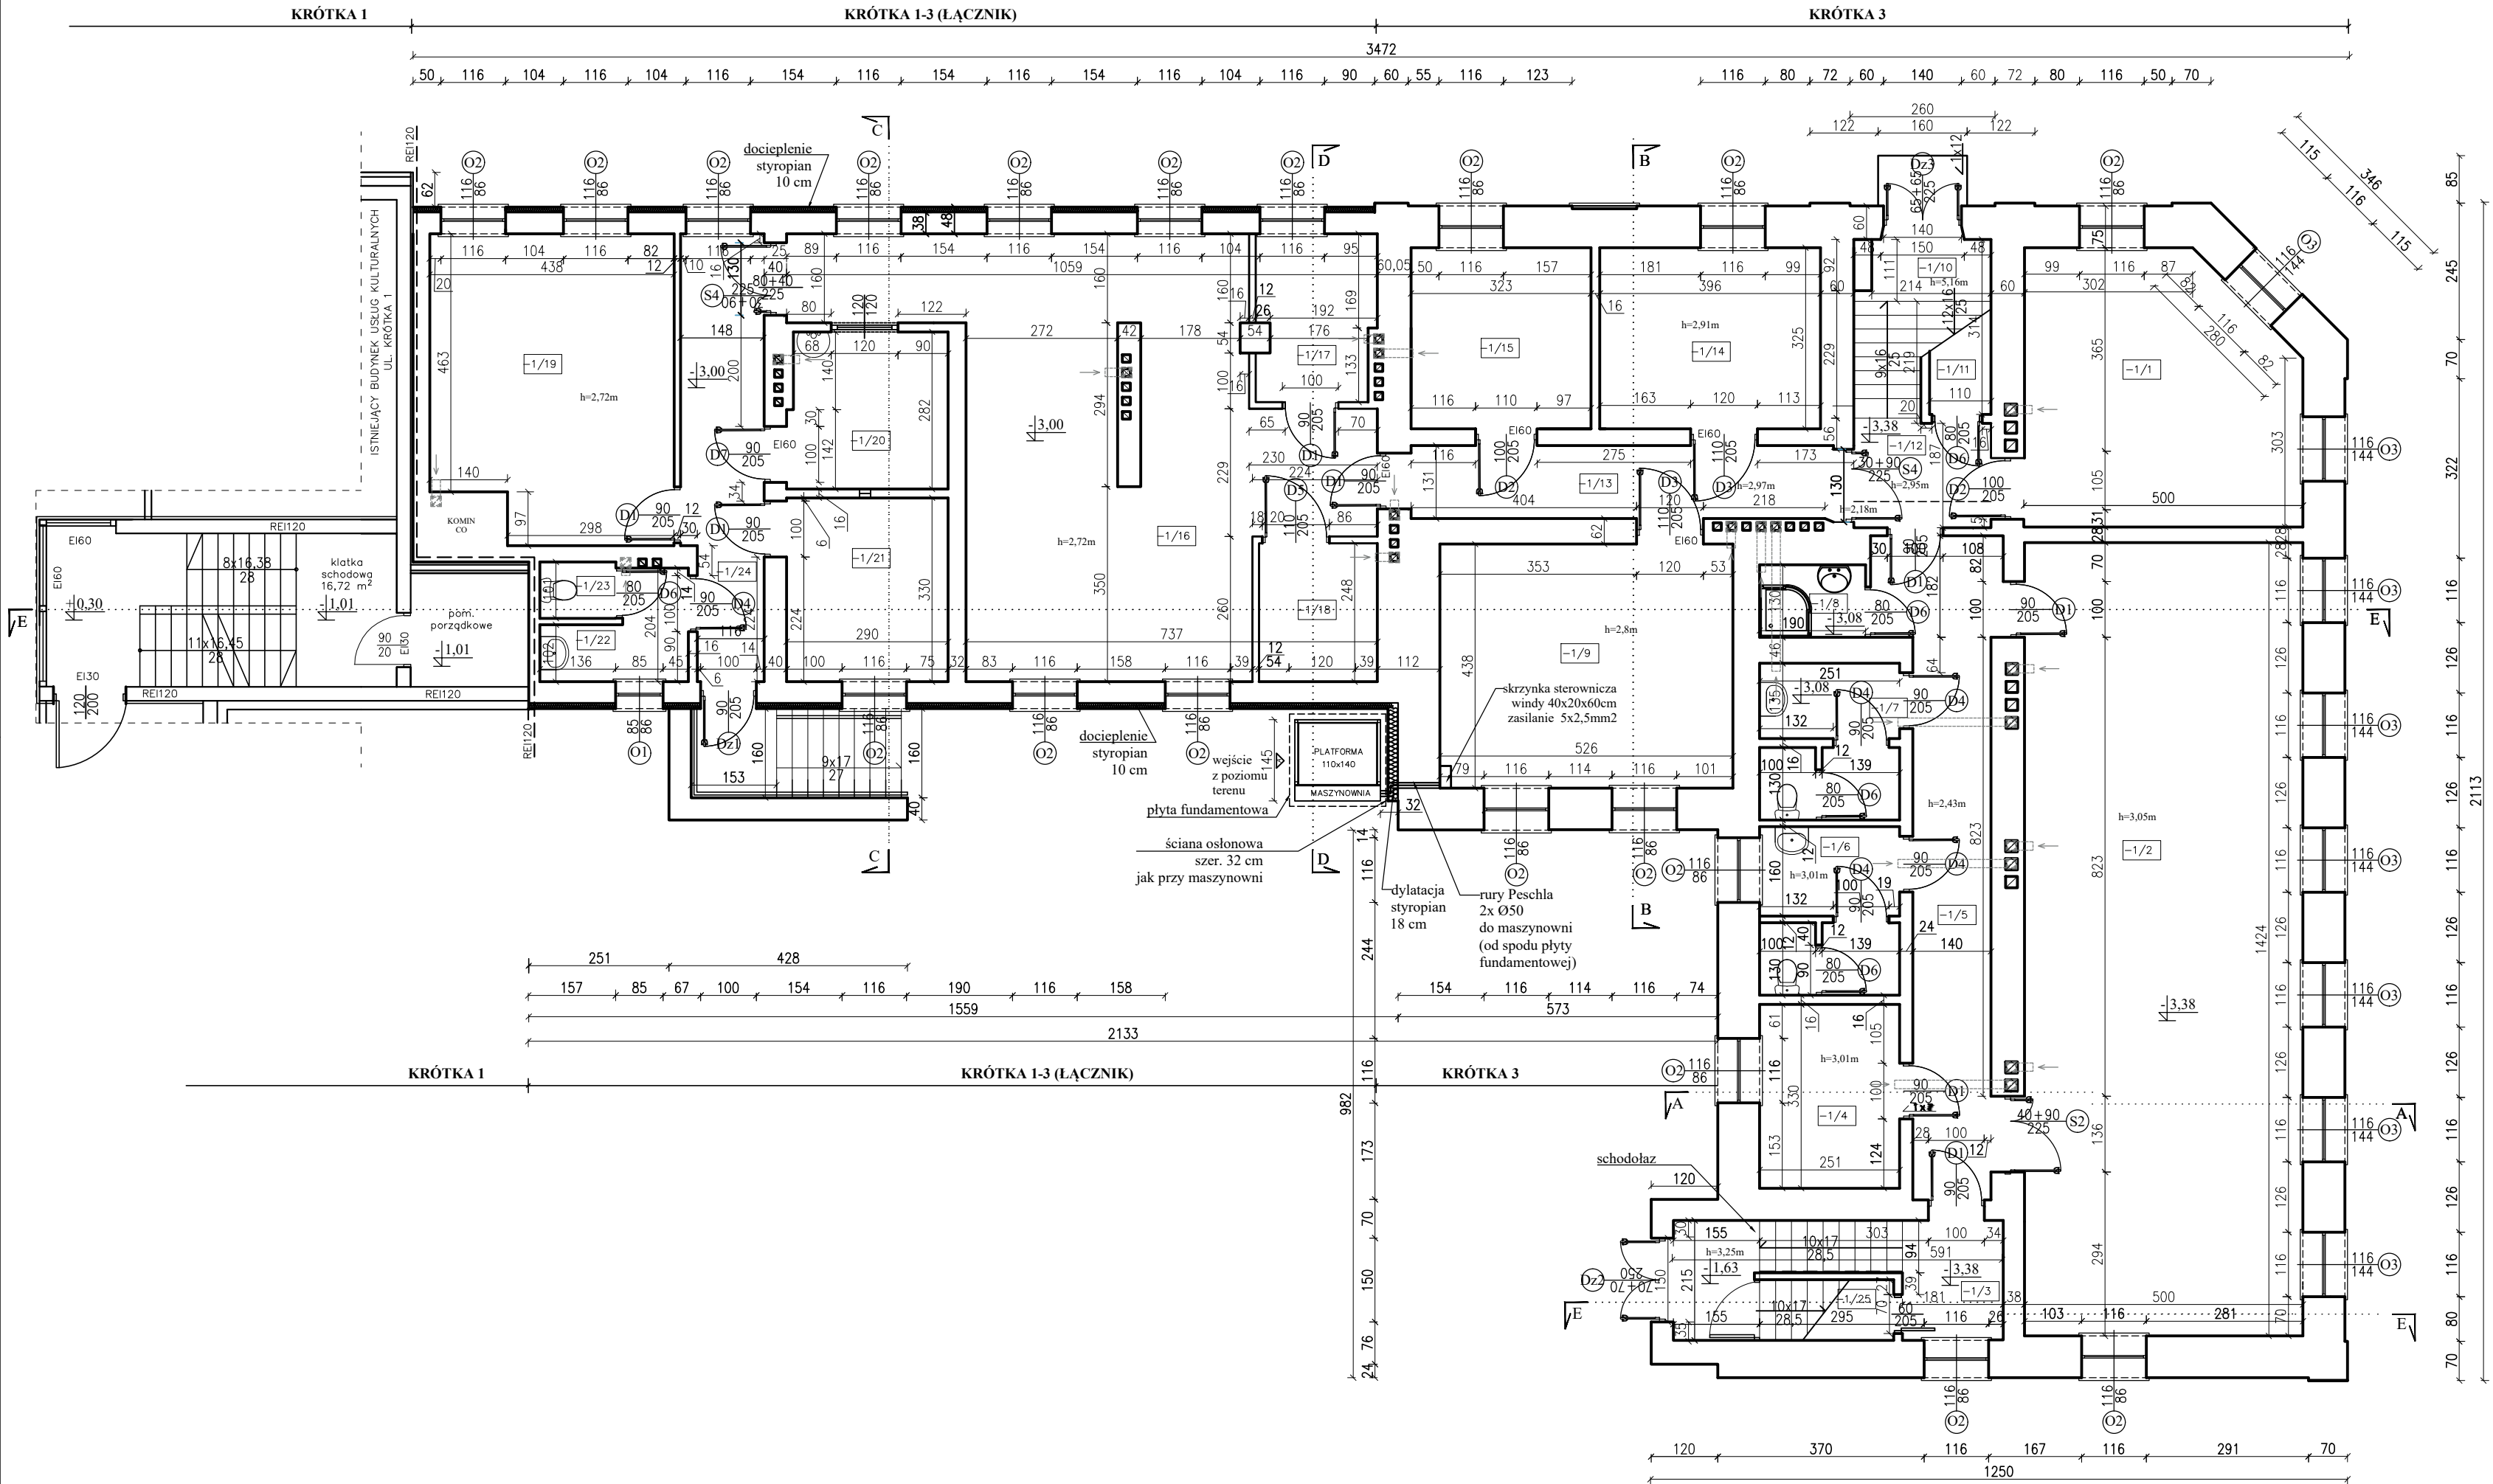

PIWNICA					
NR.	Nazwa pomieszczenia	Posadzki	Ściany	Sufity	Powierzchnia pomieszczenia m.
-1/ 1	Pom. biurowe	Terakota	Tynk cem. - wap. kat. III, farba emulsyjna	Tynk gipsowy, farba emulsyjna	23,06
-1/ 2	Sala zabaw	Wykładzina PCV	Tynk cem. - wap. kat. III, farba emulsyjna	Tynk gipsowy, farba emulsyjna	71,04
-1/ 3	Klatka schodowa	Płyta granitowa płomieniowana	Tynk cem. - wap. kat. III, farba emulsyjna, lamperia - farba lateksowa zmywalna	Tynk gipsowy, farba emulsyjna	10,77
-1/ 4	Pom. gospodarcze	Terakota	Tynk cem. - wap. kat. III, glazura do wys. 2,1 m, powyżej farba emulsyjna	Tynk gipsowy, farba emulsyjna	8,27
-1/ 5	Komunikacja	Terakota	Tynk cem. - wap. kat. III, farba emulsyjna, lamperia - farba lateksowa zmywalna	Tynk gipsowy, farba emulsyjna	18,46
-1/ 6	WC	Terakota	Tynk cem. - wap. kat. III, glazura na pełną wysokość	Tynk gipsowy, farba emulsyjna	7,35
-1/ 7	WC	Terakota	Tynk cem. - wap. kat. III, glazura na pełną wysokość	Tynk gipsowy, farba emulsyjna	6,76
-1/ 8	Pom. sprzątaczk	Terakota	Tynk cem. - wap. kat. III, glazura na pełną wysokość	Tynk gipsowy, farba emulsyjna	2,47
-1/ 9	Serwerownia	Wykładzina PCV antystatyczna	Tynk cem. - wap. kat. III, farba emulsyjna	Tynk gipsowy, farba emulsyjna	23,0
-1/ 10	Klatka schodowa	Płyta granitowa płomieniowana	Tynk cem. - wap. kat. III, farba emulsyjna, lamperia - farba lateksowa zmywalna	Tynk gipsowy, farba emulsyjna	5,79
-1/ 11	Pom. zwrotu wody	Terakota	Tynk cem. - wap. kat. III, glazura na pełną wysokość	Tynk gipsowy, farba emulsyjna	1,66
-1/ 12	Komunikacja	Terakota	Tynk cem. - wap. kat. III, farba emulsyjna, lamperia - farba lateksowa zmywalna	Tynk gipsowy, farba emulsyjna	4,6
-1/ 13	Komunikacja	Terakota	Tynk cem. - wap. kat. III, farba emulsyjna, lamperia - farba lateksowa zmywalna	Tynk gipsowy, farba emulsyjna	10,21
-1/ 14	Serwerownia	Wykładzina PCV antystatyczna	Tynk cem. - wap. kat. III, farba emulsyjna	Tynk gipsowy, farba emulsyjna	12,86
-1/ 15	Serwerownia	Wykładzina PCV antystatyczna	Tynk cem. - wap. kat. III, farba emulsyjna	Tynk gipsowy, farba emulsyjna	10,48
-1/ 16	Pom. gospodarcze	Terakota	Tynk cem. - wap. kat. III, farba emulsyjna, lamperia - farba lateksowa zmywalna	Tynk gipsowy, farba emulsyjna	50,01
-1/ 17	Pom. gospodarcze	Terakota	Tynk cem. - wap. kat. III, farba emulsyjna, lamperia - farba lateksowa zmywalna	Tynk gipsowy, farba emulsyjna	6,22
-1/ 18	Serwerownia budynku	Wykładzina PCV antystatyczna	Tynk cem. - wap. kat. III, farba emulsyjna	Tynk gipsowy, farba emulsyjna	5,27
-1/ 19	Magazyn obrony cywilnej	Terakota	Tynk cem. - wap. kat. III, farba emulsyjna, lamperia - farba lateksowa zmywalna	Tynk gipsowy, farba emulsyjna	23,15
-1/ 20	Wzrost ciepły	Terakota	Tynk cem. - wap. kat. III, glazura na pełną wysokość	Tynk gipsowy, farba emulsyjna	7,99
-1/ 21	Pom. socjalne	Terakota	Tynk cem. - wap. kat. III, glazura do wys. 2,1 m, powyżej farba emulsyjna	Tynk gipsowy, farba emulsyjna	9,55
-1/ 22	Umywalnia	Terakota	Tynk cem. - wap. kat. III, glazura do wys. 2,1 m, powyżej farba emulsyjna	Tynk gipsowy, farba emulsyjna	3,92
-1/ 23	WC	Terakota	Tynk cem. - wap. kat. III, glazura na pełną wysokość	Tynk gipsowy, farba emulsyjna	1,38
-1/ 24	Komunikacja	Terakota	Tynk cem. - wap. kat. III, farba emulsyjna, lamperia - farba lateksowa zmywalna	Tynk gipsowy, farba emulsyjna	11,32
-1/ 25	Pom. gospodarcze	Terakota	Tynk cem. - wap. kat. III, farba emulsyjna	Tynk gipsowy, farba emulsyjna	1,26
Razem:					336,85

UWAGA:

Okna skszynkowe typu polskiego O1p (Szer.cm x Wys.cm)
Wersja "A" 116cm x144cm z pionowym podziałem
Wersja "B" 116cmx124cm
Wersja "C"116cm x124cm z pionowym podziałem



Plac Szkolny Dwór 28
21-500 Biała Podlaska
tel. (0-83) 342-00-36

RZUT PIWNIC				
OBIEKT	Kompleksowa termomodernizacja budynków przy ul. Krótkiej 1-3 i 3 w Białej Podlaskiej.			
ADRES	ul. Krótka 1-3 i ul. Krótka 3, 21-500 Biała Podlaska, działka nr ewid. 1412/ 2.			
FUNKCJA	Imię i Nazwisko	Uprawnienia	Podpis	
PROJEKTANT	inż. bud. ład. Ryszard Suchora	124/BP/82 504/BP/90 spec. konstr.-bud. i arch.		
SPRAWDZAJĄCY	mgr inż. arch. Henryk Dołęgowski	259/BP/85 spec. architektura		
ASYSTENT PROJEKTANTA	arch. Maja Warfolomecwa			
Branża:	Data:	Skala:	Nr rys:	Str.
Architektura	VII.2024		1:100	1 28