



Szczegó krawężnika betonowego 15x22
skala 1:10

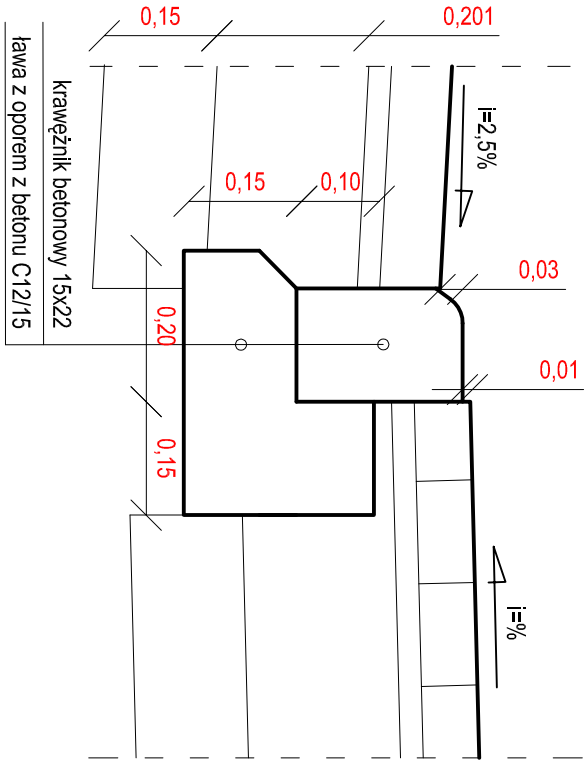

Szczegó obrzeża betonowego 8x30
skala 1:10

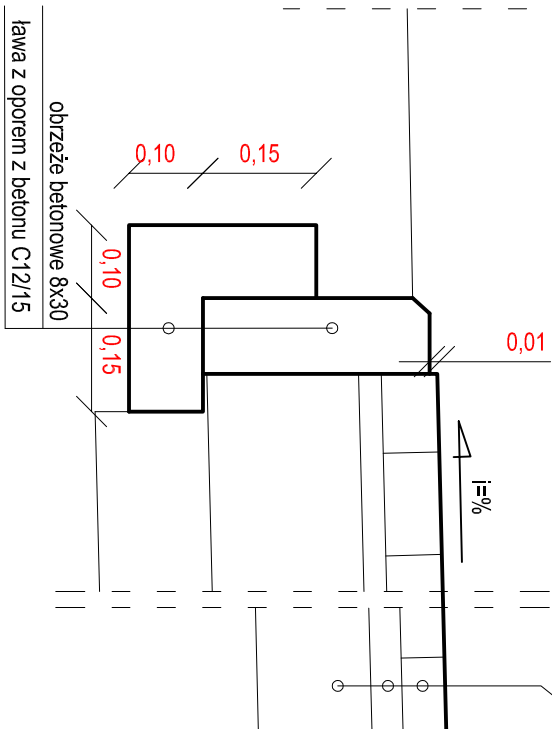

Konstrukcja chodnika i dojścia do furtki

6 cm	warstwa ścieralna z kostki brukowej betonowej - z mikrofazą
4 cm	podsyпка cementowo piaskowa 1:4
15 cm	podbudowa z mieszanki związanej cementem C 3/4
25cm	

Investor	Prezydent Miasta Biał Podlaska ul. Marszałka Józefa Piłsudskiego 3 21-500 Biała Podlaska	Skala 1:50
Nazwa obiektu budowlanego	Budowa odcinka drogi gminnej nr 100514L - ul. Łowieckiej oraz odcinków drogi oznaczonych w planie zagospodarowania przestrzennego „PIENK-GRZYBOWA” jako KDP-I-15 i KDP-39 polegających na budowie jezdni, dróg dla pieszych, zjazdów, kanalizacji deszczowej retencyjno-rozszczepiającej, oświetlenia oraz przebudowie kolektującego uzbrojenia terenu tj. kabli elektroenergetycznych, wodociągu, napowietrznej linii energetycznej oraz kanalizacji - kabli telekomunikacyjnych w Białej Podlaskiej	Nr rys. 6 Data opracowania rysunku 06.2025 r.
Tytuł rysunku	Rysunek zjazdu	Nr upr./specjalność
Projektant (branża drogowa)	mgr inż. Marek Korneluk	LUB0216/POOD/08, upr. bud. do projektowania bto w specjalności drogowej
Projektant sprawdzający (branża drogowa)	mgr inż. Władysław Skwarzynski	878/BP/98; upr. bud. do projektowania w specjalności konstrukcyjno-budowlanej