
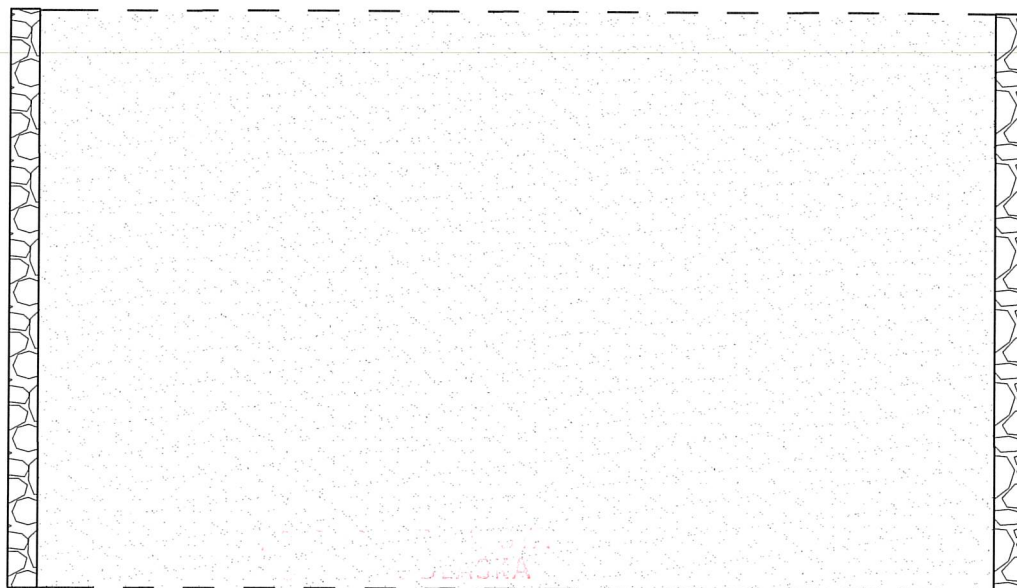


# SCHEMAT PRZEKROJU PRZEZ NAWIERZCHNIĘ SZUTROWĄ 1:20

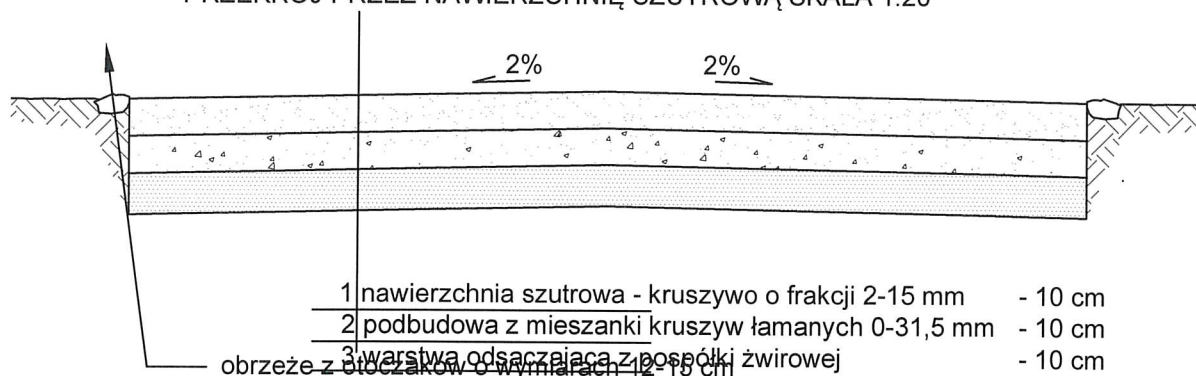


PRZĘKRÓJ PRZEZ NAWIERZCHNIĘ SZUTROWĄ SKALA 1:20


 


Plac Szkolny Dwór 28  
21-500 Biała Podlaska  
tel. 83 342 00 36

Rysunek:	SCHEMAT PRZEKROJU PRZEZ NAWIERZCHNIĘ SZUTROWĄ			
Obiekt:	Budowy tężni solankowej, pomostów, altan, wiat rowerowych, obiektów małej architektury oraz infrastruktury towarzyszącej na terenie przyległym do zbiornika wodnego			
Lokalizacja:	Część działek nr ewid. 1020/28 i 1020/28 w Białej Podlaskiej			
Specjalność:	Imię i nazwisko:	Uprawnienia:	Podpis:	
Projektant	inż. Ryszard Suchora	124/BP/82 504/BP/90 spec. konstr.-bud. ,architektoniczna		
Sprawdzający	mgr inż. arch. Henryk Dołęgowski	259/BP/85 spec. architektoniczna		
Branża:		Data:	Skala:	Nr. Rysunku:
ARCHITEKTURA		1.2025r.	1:20	1

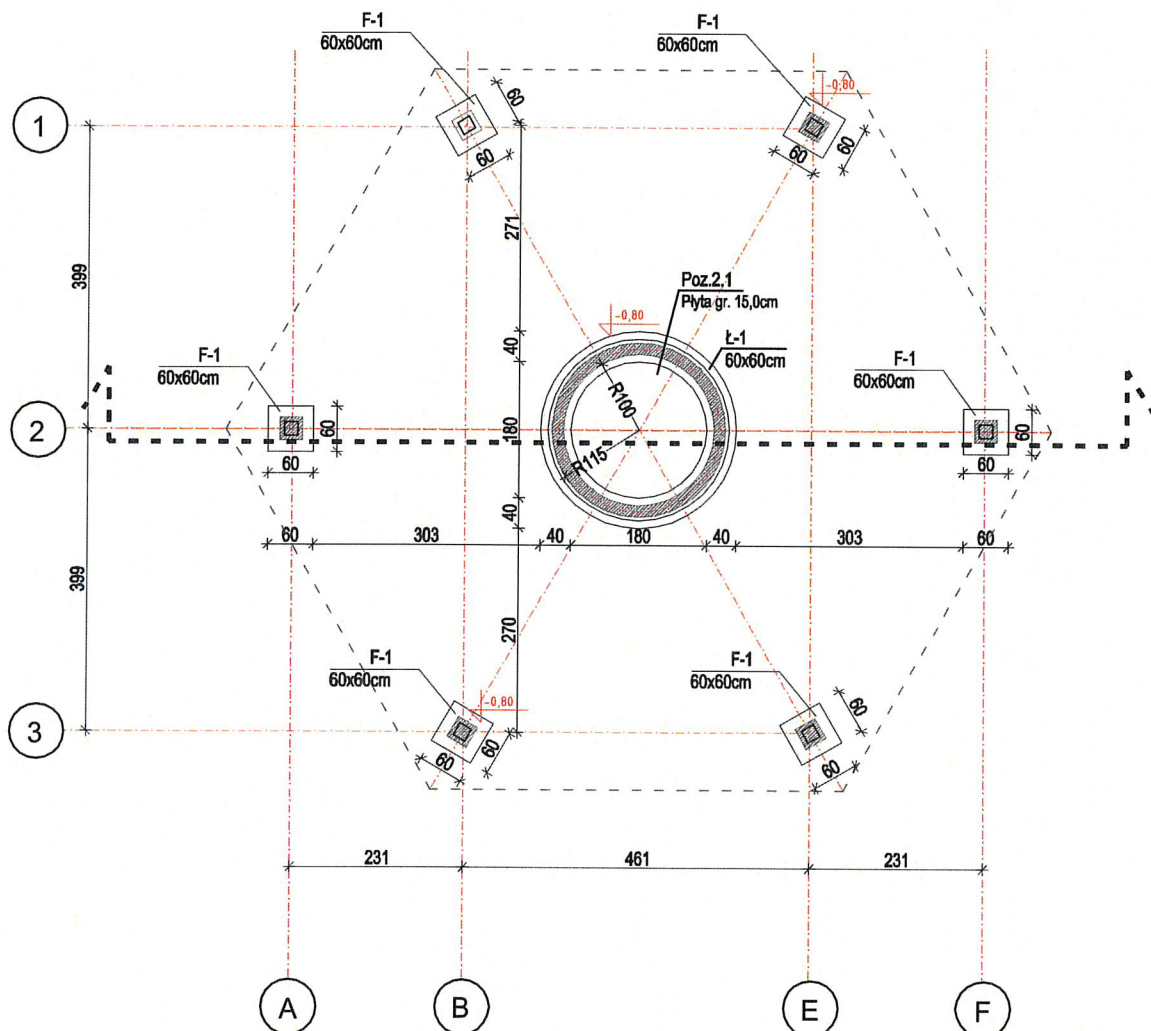


Plac Szkolny Dwór 28  
21-500 Biała Podlaska  
tel. (0-83) 342-00-36

Tężnia solankowa- rzut fundamentów					
OBIEKT	Budowy tężni solankowej, pomostów, altan, wiat rowerowych, obiektów małej architektury oraz infrastruktury towarzyszącej na terenie przyległym do zbiornika wodnego				
ADRES	Część działek nr ewid. 1020/28 i 1020/29 w Białej Podlaskiej				
FUNKCJA	Imię i Nazwisko		Uprawnienia	Podpis	
PROJEKTANT	inż. Ryszard Suchora		124/BP/82, 504/BP/90 <small>spec. konstrukcyjna architektoniczna</small>		
SPRAWDZAJĄCY	mgr. inż. arch. Henryk Dołęgowski		259/BP/85 <small>spec. architektoniczna</small>		
Branża:		Data:	Skala:	Nr rys:	Str.
Architektura		I.2025		1:100	2 12

# RZUT PRZYZIEMIA

## SKALA 1:100

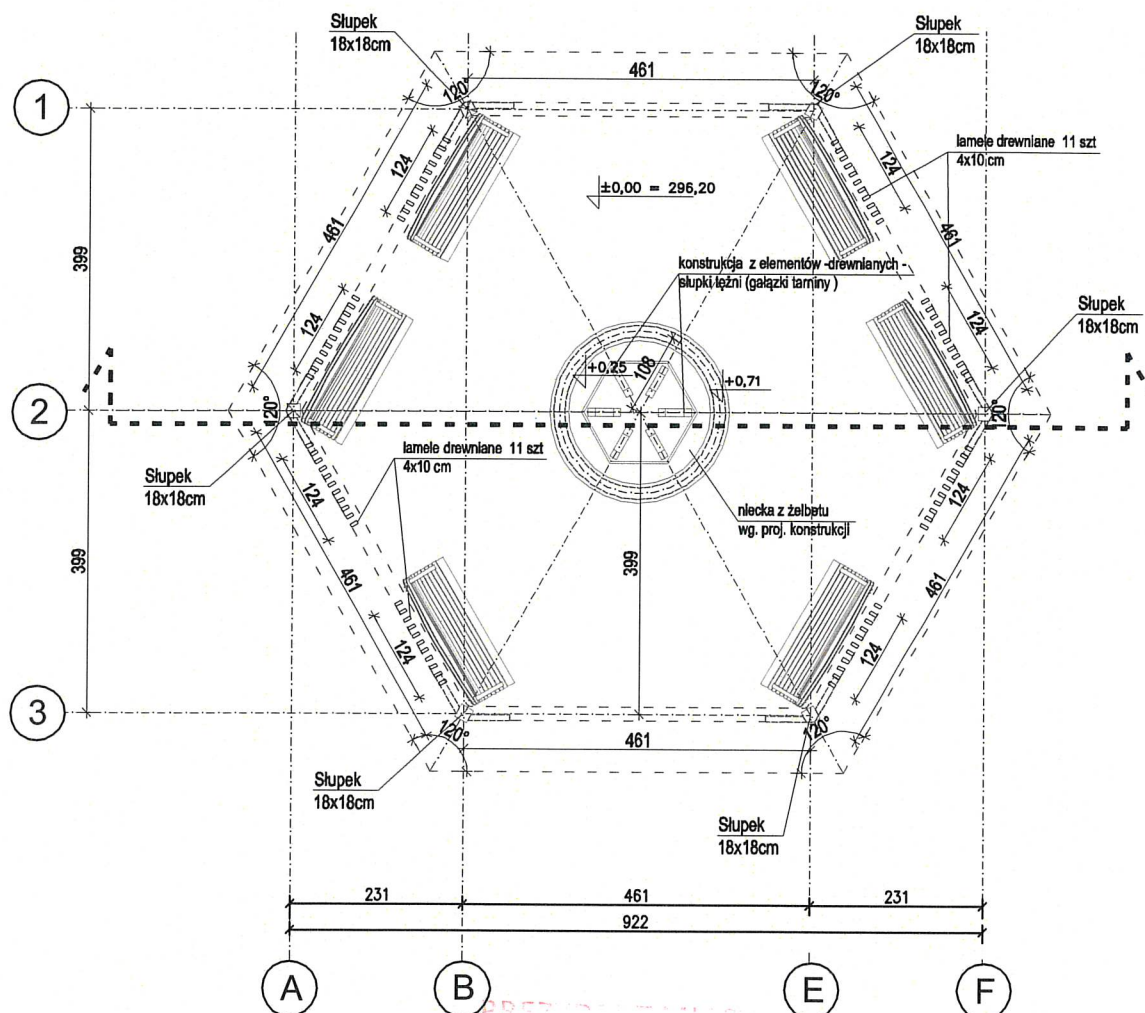


Plac Szkolny Dwór 28  
21-500 Biała Podlaska  
tel. (0-83) 342-00-36

Tężnia solankowa- rzut przyziemia			
OBIEKT	Budowy tężni solankowej, pomostów, altan, wiat rowerowych, obiektów małej architektury oraz infrastruktury towarzyszącej na terenie przyległym do zbiornika wodnego		
ADRES	Część działek nr ewid. 1020/28 i 1020/29 w Białej Podlaskiej		
FUNKCJA	Imię i Nazwisko	Uprawnienia	Podpis
PROJEKTANT	inż. Ryszard Suchora	124/BP/82, 504/BP/90 spec. konstrukcyjna, architektoniczna	
SPRAWDZAJĄCY	mgr. inż. arch. Henryk Dołęgowski	259/BP/85 spec. architektoniczna	
Branża:	Data:	Skala:	Nr rys: Str.
Architektura	I.2025	1:100	3 13




# RZUT WIĘŻBY DACHOWEJ SKALA 1:100

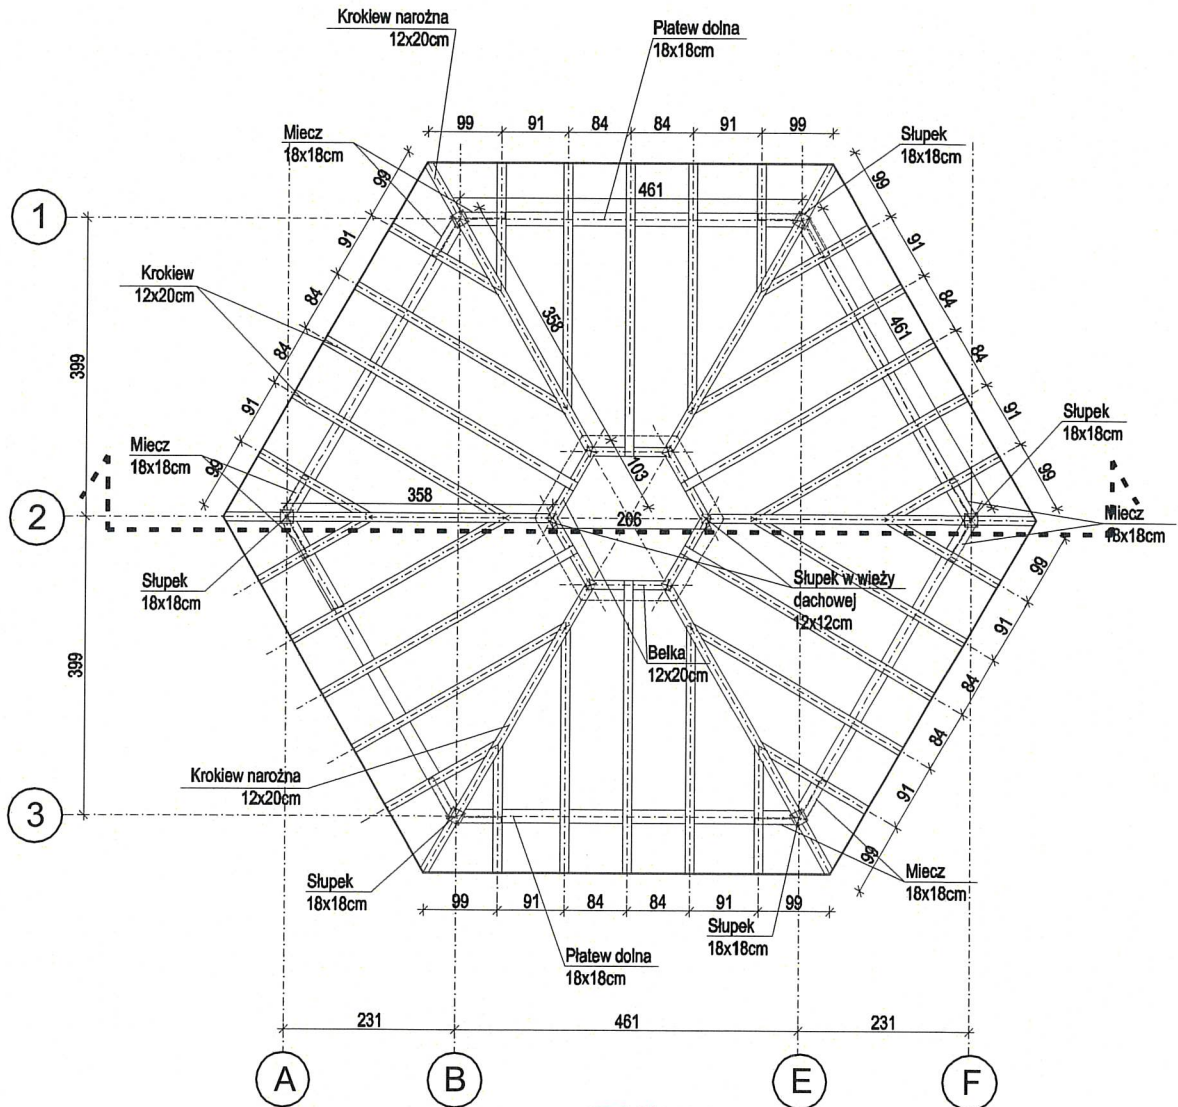

PREZIDENT MI. BIAŁA PODLASKA  
ul. M. Skłodowska Curie 10  
21-500 Białą Podlaską


## RZUT WIEŻYCZKI TĘŻNI SOLANKOWEJ

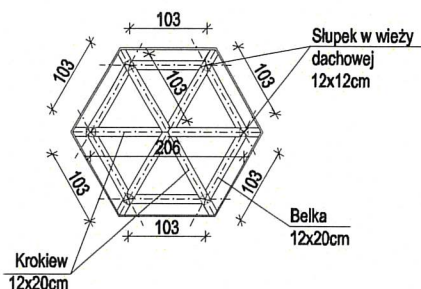

Plac Szkolny Dwór 28  
21-500 Białą Podlaską  
tel. (0-83) 342-00-36

Tężnia solankowa - rzut więźby dachowej			
OBIEKT	Budowy tężni solankowej, pomostów, altan, wiat rowerowych, obiektów małej architektury oraz infrastruktury towarzyszącej na terenie przyległym do zbiornika wodnego		
ADRES	Część działek nr ewid. 1020/28 i 1020/29 w Białej Podlaskiej		
FUNKCJA	Imię i Nazwisko	Uprawnienia	Podpis
PROJEKTANT	inż. Ryszard Suchora	124/BP/82, 504/BP/90 spec. konstrukcyjna, architektoniczna	
SPRAWDZAJĄCY	mgr. inż. arch. Henryk Dołęgowski	259/BP/85 spec. architektoniczna	
Branża:	Data:	Skala:	Nr rys: Str.
Architektura	1.2025	1:100	4 14


# RZUT DACHU SKALA 1:100

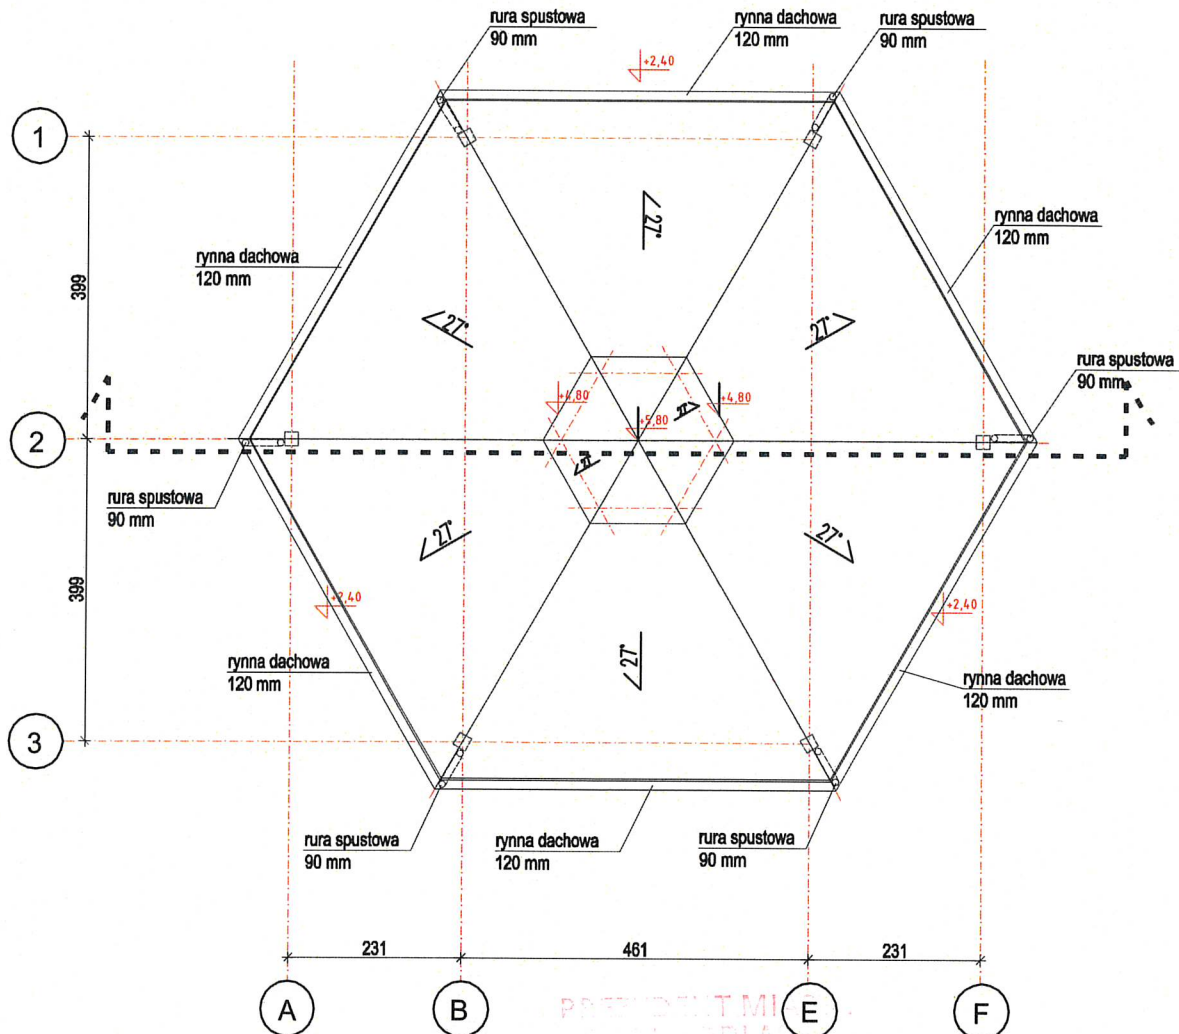

Plac Szkolny Dwór 28  
21-500 Biała Podlaska  
tel. (0-83) 342-00-36

Tężnia solankowa- rzut fundamentów			
OBIEKT	Budowy tężni solankowej, pomostów, altan, wiat rowerowych, obiektów małej architektury oraz infrastruktury towarzyszącej na terenie przyległym do zbiornika wodnego		
ADRES	Część działek nr ewid. 1020/28 i 1020/29 w Białej Podlaskiej		
FUNKCJA	Imię i Nazwisko	Uprawnienia	Podpis
PROJEKTANT	inż. Ryszard Suchora	124/BP/82, 504/BP/90 spec. konstrukcyjna, architektoniczna	
SPRAWDZAJĄCY	mgr. inż. arch. Henryk Dołęgowski	259/BP/85 spec. architektoniczne	
Branża:	Data:	Skala:	Nr rys: Str.
Architektura	I.2025	1:100	5 15

# PRZEKRÓJ A-A SKALA 1:100

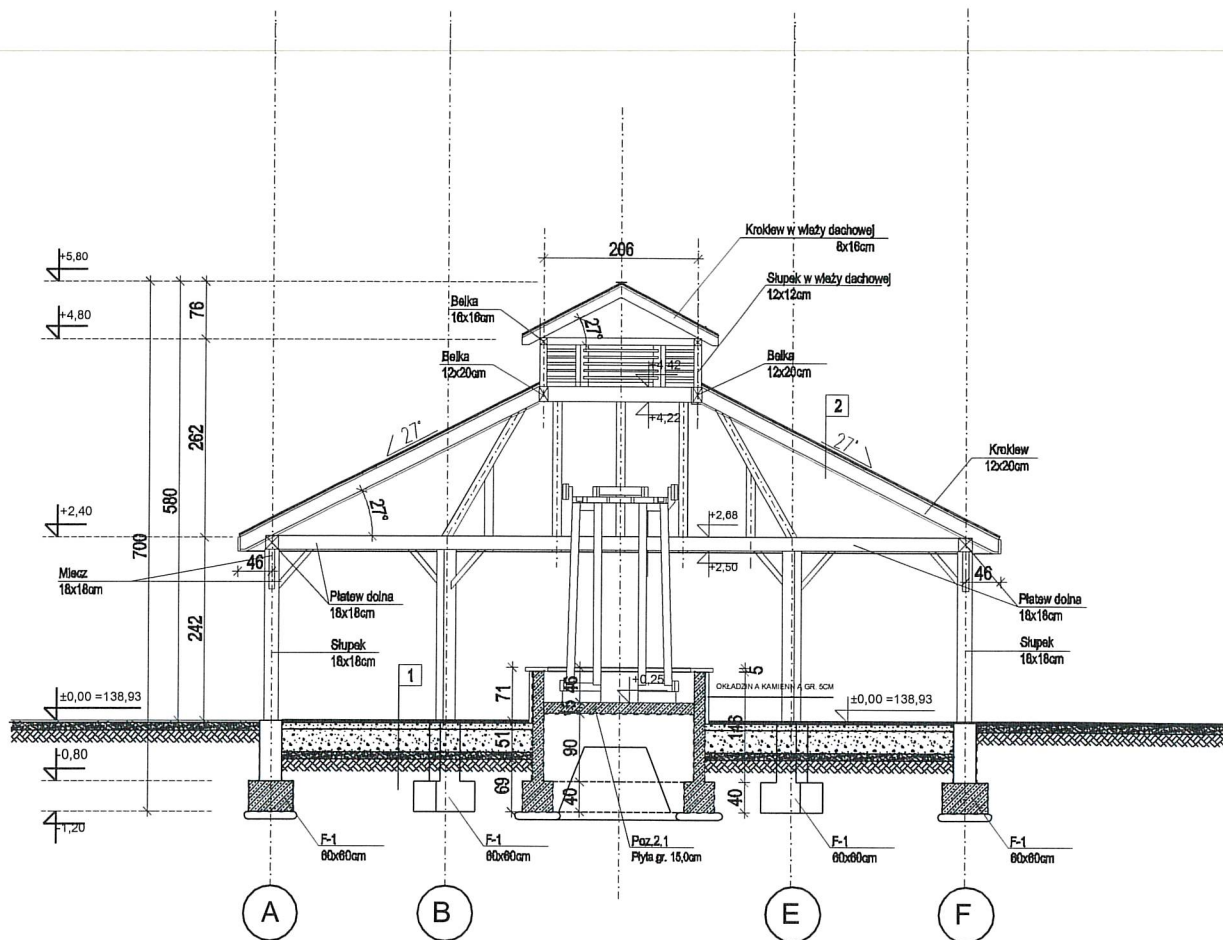

1	
3 cm	w-wa ścierna z mineralno - żywicznej nawierzchni wodoprzepuszczalnej
8 cm	górna w-wa podbudowy z kruszywa kamiennego łamanego o uziarnieniu ciągłym 4-31,5 mm wg PN-B-11112 stabilizowanego mechanicznie wg PN-S-06102
30 cm	dolna w-wa podbudowy z kruszywa kamiennego łamanego o uziarnieniu ciągłym 4-31,5 mm wg PN-B-11112 stabilizowanego mechanicznie wg PN-S-06102
10 cm	w-wa odsączająca z piasku wg PN-B-11113
	geowłóknina

2	
	gont
	papa podkładowa
2,5cm	podbitka świerkowa
	krokwie 12x20 cm
2,5cm	podbitka z drewna świerkowego



Plac Szkolny Dwór 28  
21-500 Biała Podlaska  
tel. (0-83) 342-00-36

Tężnia solankowa - przekrój A-A			
OBIEKT	Budowy tężni solankowej, pomostów, altan, wiat rowerowych, obiektów małej architektury oraz infrastruktury towarzyszącej na terenie przyległym do zbiornika wodnego		
ADRES	Część działek nr ewid. 1020/28 i 1020/29 w Białej Podlaskiej		
FUNKCJA	Imię i Nazwisko	Uprawnienia	Podpis
PROJEKTANT	inż. Ryszard Suchora	124/BP/82, 504/BP/90	
SPRAWDZAJĄCY	mgr. inż. arch. Henryk Dołęgowski	259/BP/85	
Branża:	Data:	Skala:	Nr rys: Str.
Architektura	1.2025	1:100	6 16