


A

B

C


D

E

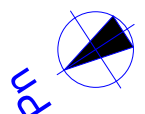

RZUT DACHU
SKALA 1:100

KROKIEW- 16 x 14 cm
JĘTKA- 14 x 14 cm
ŁATA- 5 x 5 cm

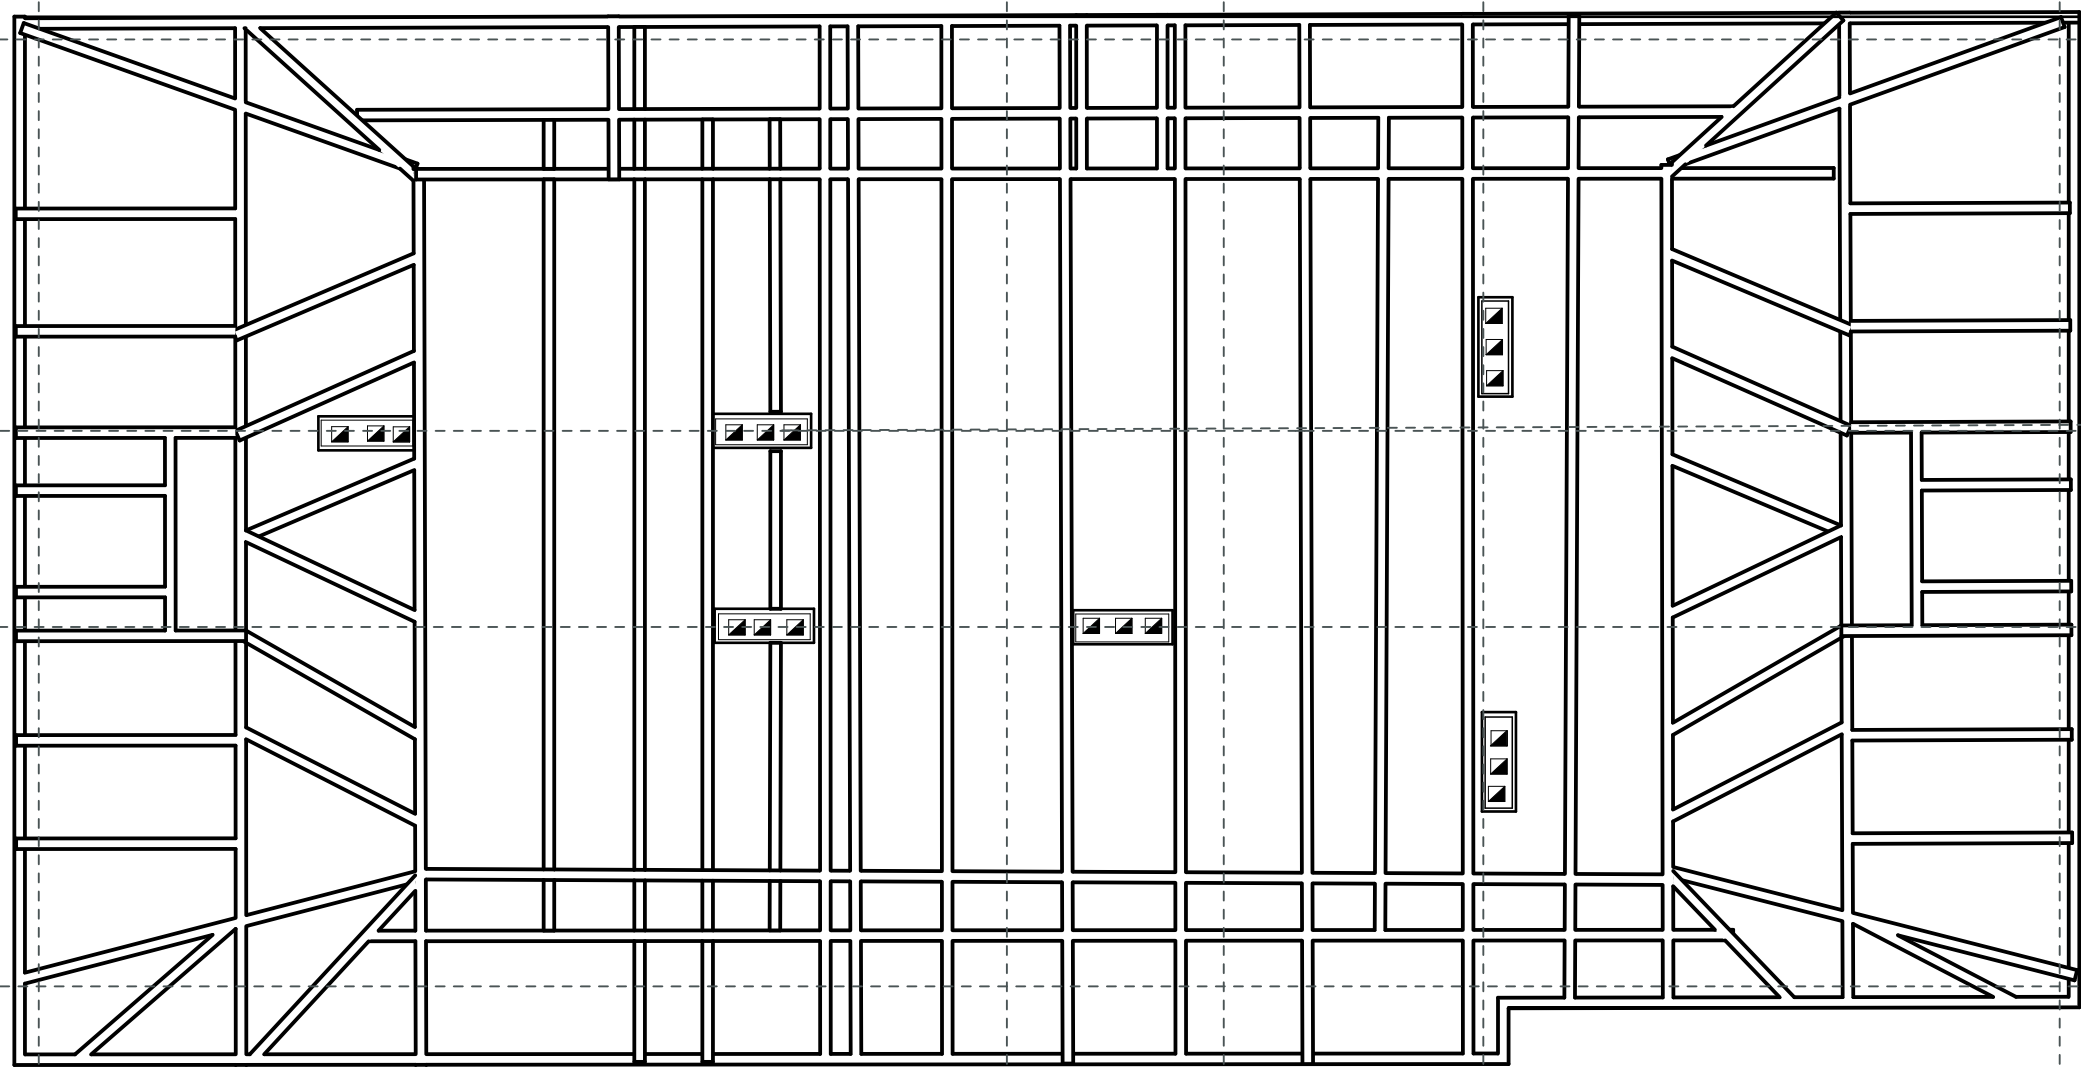

545 157 14 106 90 90 14 147 160 150 148 218 134 130 224 299
2 732

A

B

C

D

E

PROJEKTY USŁUGI BUDOWLANE
DARIUSZ GŁOSEK
ul. gen. Wł. Reymonta 5/11, 07-410 Ostrołęka
NIP 7581519048 REGON 142391571
tel.692000631,692000685
mail.agprojekty@wp.pl, ag5.biuro@wp.pl

INWESTOR: **Gmina Miejska Biała Podlaska**
ul. Marszałka Józefa
Piłsudskiego 3
21-500 Biała Podlaska

ADRES INWESTYCJI:
ul. Łomaska 2
21-500 Biała Podlaska
dz. nr. ewid. 999/22, obręb 3

JEDNOSTKA PROJEKTOWA:
AG5 Dariusz Głosek
ul. gen. Wł. Reymonta 5/11
07-400 Ostrołęka

STADIUM:
**PROJEKT
ARCHITEKTONICZNO-BUDOWLANY**

TYTUŁ OPRACOWANIA:
**Przebudowa budynku usług publicznych
wraz z uzyskaniem pozwolenia na użytkowanie**

TEMAT: **RZUT WIĘŻBY DACHOWEJ
-INWENTARYZACJA**

BRANŻA: **Architektura**

PROJEKTANCI:
Projektant:
mgr inż. arch. Zygmunt Płochocki
Nr upr. 95/90/Os
Projektant Sprawdzający:
mgr inż. arch. Zbigniew Dąbrowski
Nr upr. 12/WMOKK/2018

Opracowała:
inż. arch. Agnieszka Głosek

SKALA: 1:100	NR RYSUNKU: ABI-08	DATA OPRACOWANIA: listopad 2023 r.
------------------------	------------------------------	---------------------------------------