


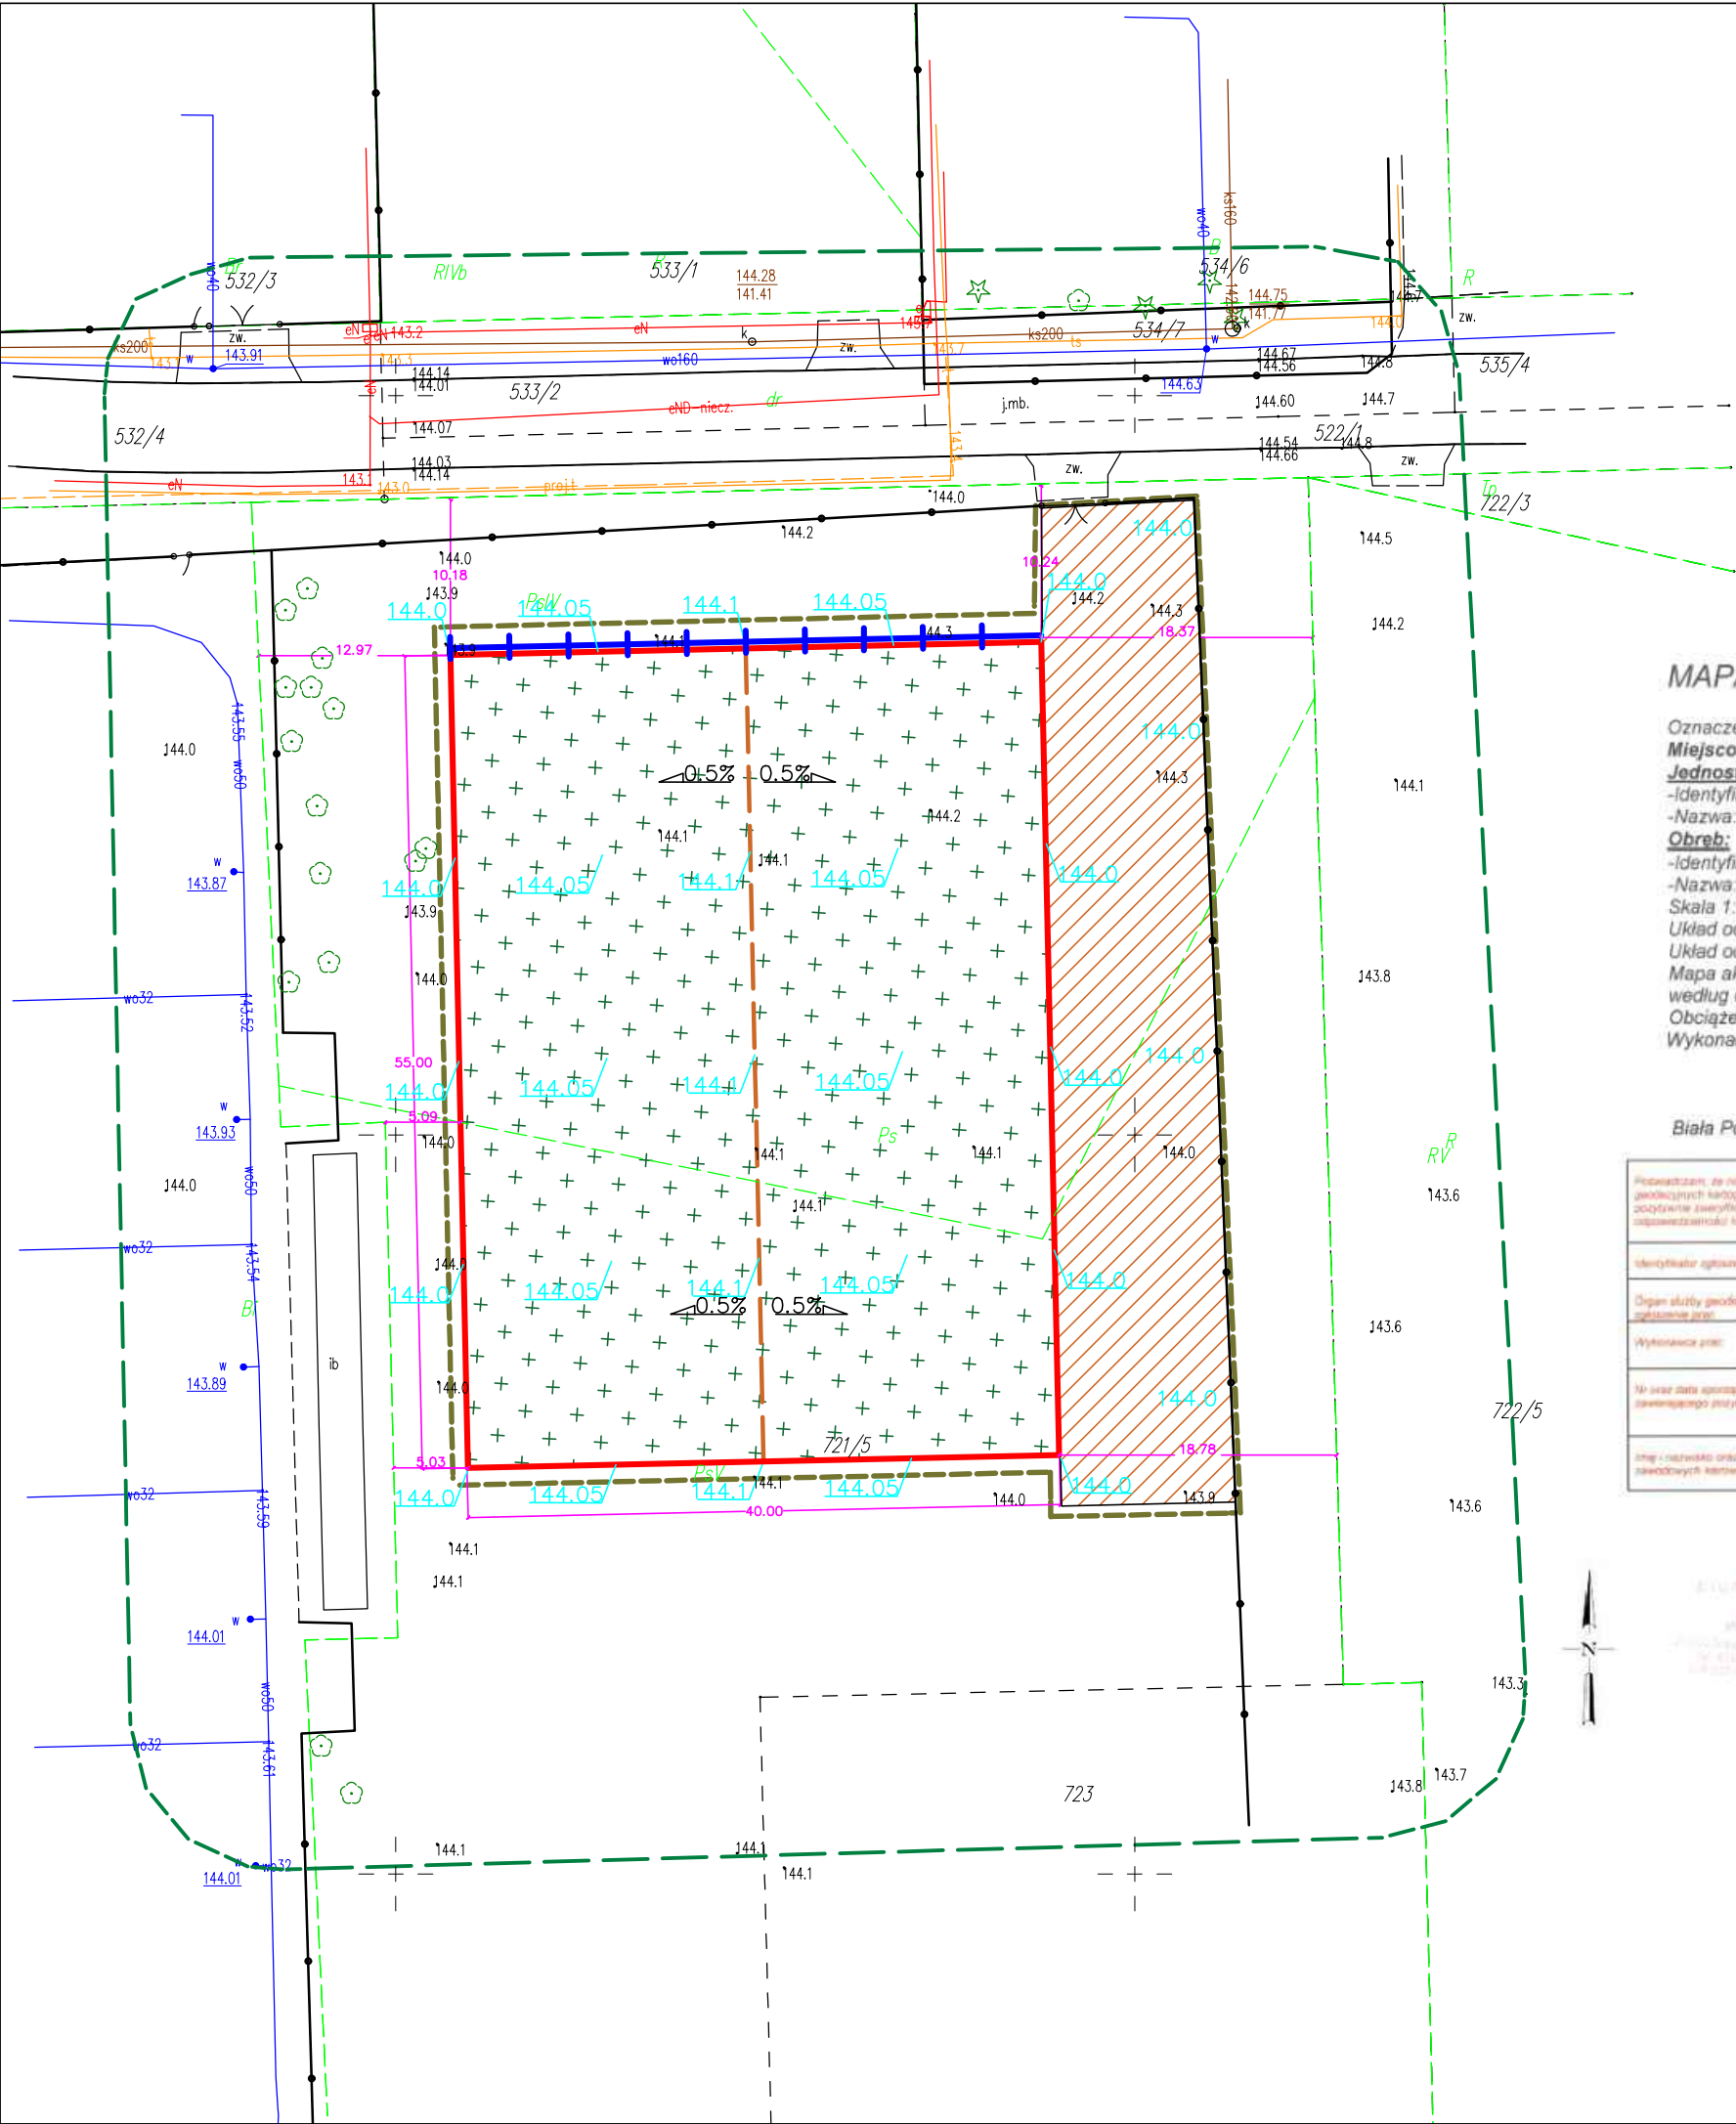

MAPA DO CELÓW PROJEKTOWYCH

Oznaczenie kancelaryjne: GD.6640.73.2026
Miejscowość: Biała Podlaska
Jednostka ewidencyjna:
-Identyfikator: 066101_1
-Nazwa: Biała Podlaska
Obreń:
-Identyfikator: 0006
-Nazwa: Obreń 6
Skala: 1:500
Układ odniesienia wysokościowy: PL-EVRF2007-NH
Układ odniesienia płaski: 2000 strefa 8
Mapa aktualna na dzień 20.02.2026r.
według oznaczenia linią przerywaną koloru zielonego.
Obciążenie służebności: nie badano
Wykonał: KIEROWNIK ROBOTY
GEODETA

Biała Podlaska dn. 20.02.2026r.

Podpisz, że niniejszy dokument został opracowany w wyniku prac geodezyjnych kartograficznych, których rezultaty zawiera spis treści techniczny, podpisanie zweryfikowany, jednoczesne informację, że jest on świadomy odpowiedzialności karnej za złożenie fałszywego oświadczenia.	
Identyfikator zgłoszenia prac geodezyjnych	GD.6640.73.2026
Organ służby geodezyjnej Między innymi: zgłoszenie prac	Prezydent Miasta Biała Podlaska
Wykonawca prac:	Biuo geodezyjne GEOPOL Wojciech Sprycha
Nr oraz data sporządzenia dokumentu zawierającego przysięgę wynik weryfikacji	GD.6640.73.2026_1 Dn. 20.02.2026
Imię i nazwisko oraz Nr uprawnień zawodowych kierownika prac	Kazimierz Sprycha Nr uprawnień 1627



LEGENDA:

- ZAKRES OBSZARU OPRACOWANIA
- PROJEKTOWANE ZAGOSPODAROWANIE:
- PROJEKTOWANA NAWIERZCHNIA BEZPIECZNA TRAWIASTA
BOISKA DO PIŁKI NOŻNEJ O WYMIARACH 55/40 M - POW. 2200 M2
- PROJEKTOWANE OBRZEŻE GUMOWE SZARE O WYM. 5/25/100 -190 MB
- PROJEKTOWANY PIŁKODCHWYT WYS. 6 M -40 MB
- PROJEKTOWANE SPADKI TERENU
- PROJEKTOWANE RZĘDNE TERENU
- ŚRODEK BOISKA
- NIEWALACJA TERENU DO PROJEKTOWANYCH WYSOKOŚCI
BOISKA DO PIŁKI NOŻNEJ - POW. 752 M2

JEDNOSTKA PROJEKTOWA:	PRO PLANTS STUDIO PROJEKTOWE EWELINA FUSZARA UL. IWASZKIEWICZA 5C/7; 81-597 GDYNIA		
INWESTOR:	GMINA MIEJSKA BIAŁA PODLASKA UL. MARSZ. JÓZEFA PIŁSUDSKIEGO 3; 21-500 BIAŁA PODLASKA		
INWESTYCJA:	BUDOWA BOISKA TRENINGOWEGO O NAWIERZCHNI TRAWIASTEJ		
LOKALIZACJA /DZIAŁKA:	DZ. NR EWID. 721/5, OBRĘB 0006 UL. KS. STANISŁAWA BRZÓSKI; BIAŁA PODLASKA		
OPRACOWAŁA:	mgr inż. arch. kraj. EWELINA FUSZARA	PROJEKTOWAŁA:	mgr inż. arch. PATRYCJA ZIELIŃSKA
SPECJALNOŚĆ:	architektura krajobrazu	SPECJALNOŚĆ:	upr. bud. w specjalności architektonicznej do projektowania bez ograniczeń
		NR UPRAWNIENI:	200/PDOKK/IV/2016

TYTUŁ RYS:	PROJEKT ZAGOSPODAROWANIA TERENU				
STADIUM:	PZT	DATA:	24.02.2026	SKALA:	1:500
		NR RYSUNKU:	1_1		