


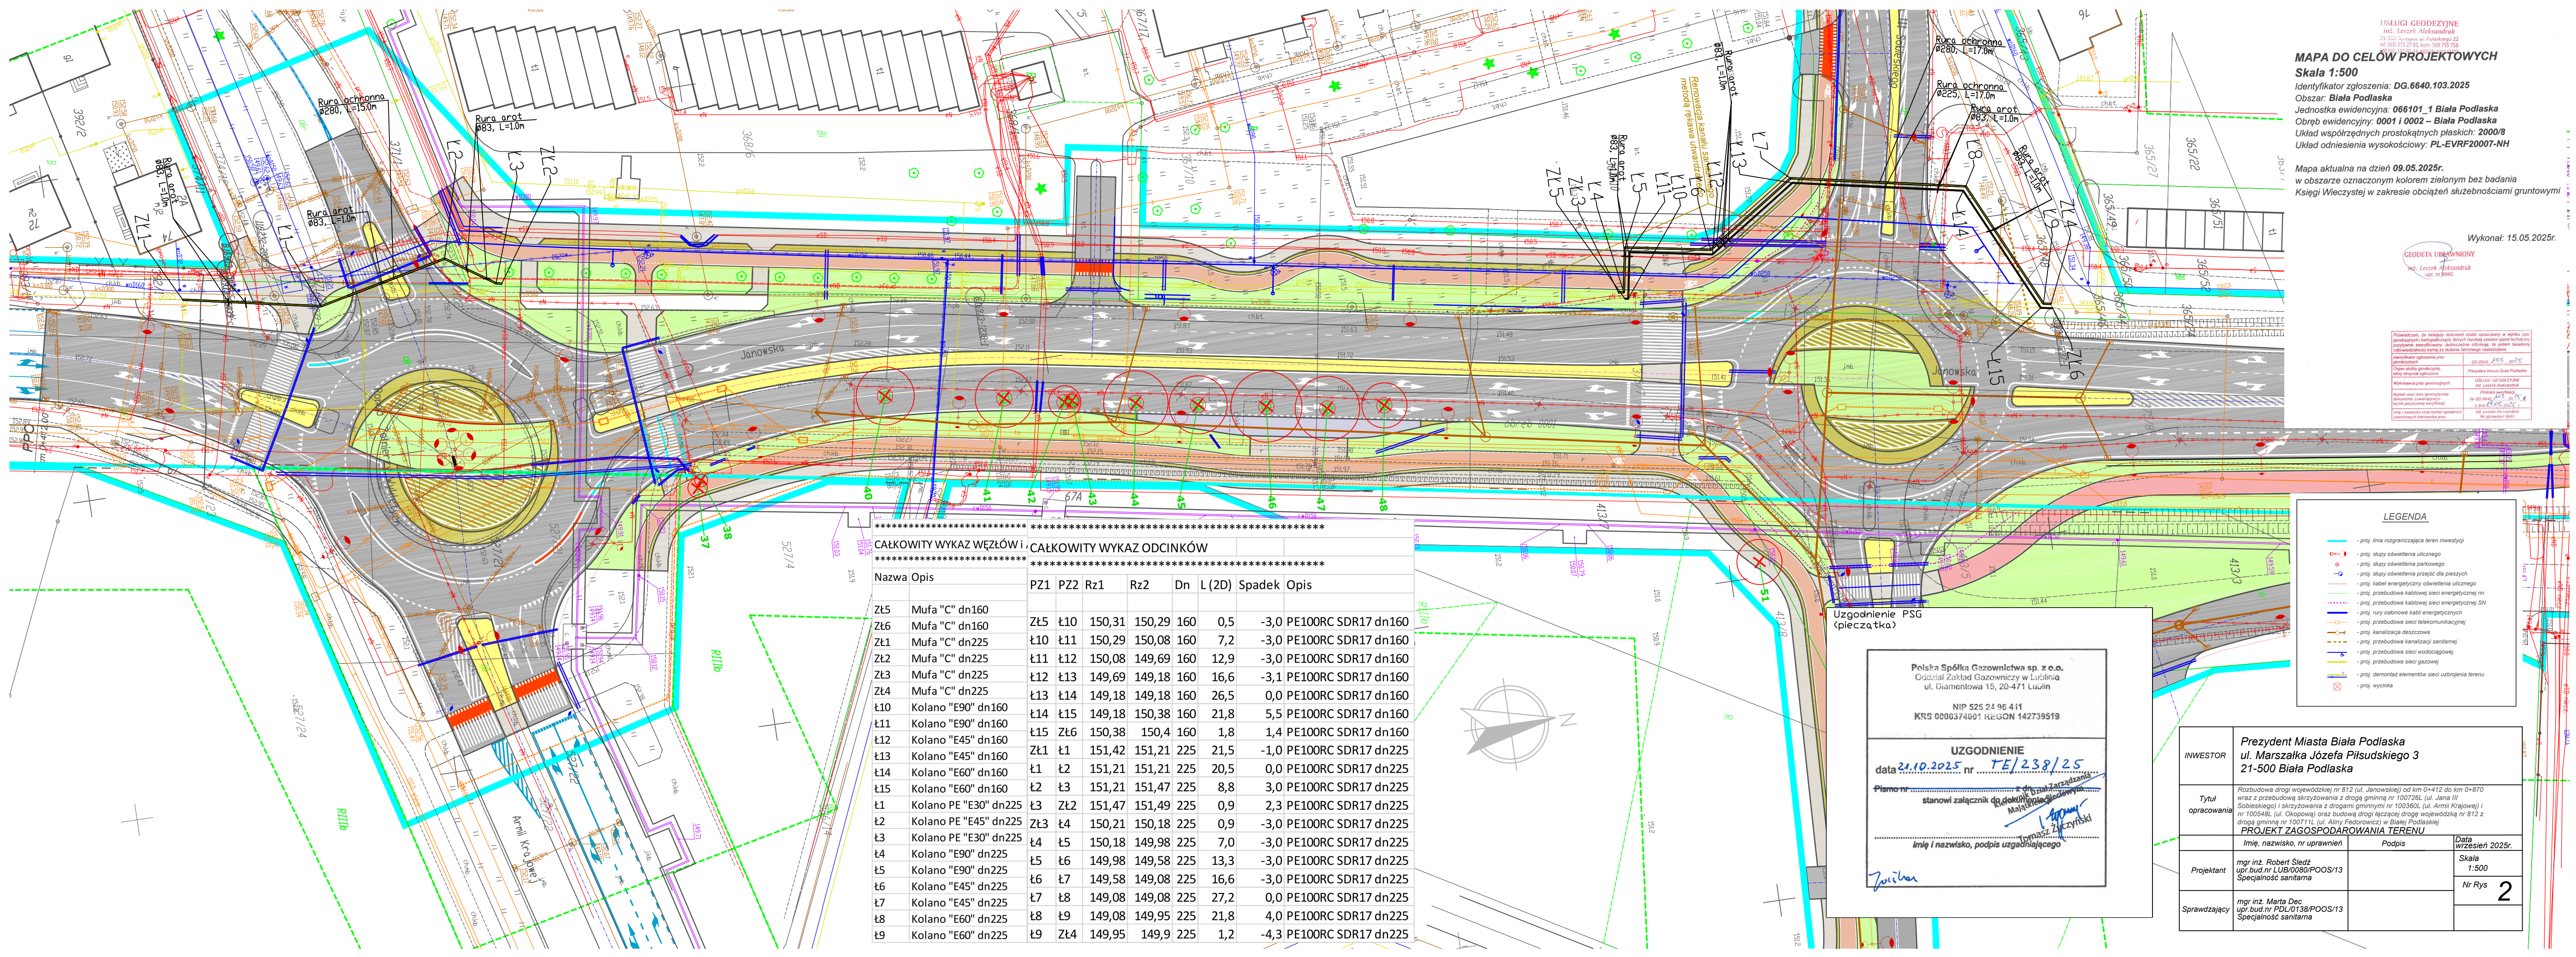

USŁUGI GEODEZYJNE
inż. Leszek Aleksandrak
79 620 11 000 ul. Pułaskiego 22
tel. (83) 375 27 81, kom. 509 755 758

MAPA DO CELÓW PROJEKTOWYCH
Skala 1:500
Identyfikator zgłoszenia: DG.6640.103.2025
Obszar: **Biała Podlaska**
Jednostka ewidencyjna: **066101_1 Biała Podlaska**
Obręb ewidencyjny: **0001 i 0002 – Biała Podlaska**
Układ współrzędnych prostokątnych płaskich: **2000/8**
Układ odniesienia wysokościowy: **PL-EVRF20007-NH**

Mapa aktualna na dzień: **09.05.2025r.**
w obszarze oznaczonym kolorem zielonym bez badania
Księgi Wieczystej w zakresie obciążeń służebnościami gruntowymi

Wykonawca: 15.05.2025r.

GEODETA UPRAWNIONY
inż. Leszek Aleksandrak
upr. nr 0004

Podkreślam, że niniejszy dokument został sporządzony w wyniku pracy geodetyzacyjnej i kartograficznej, których rezultaty zawiera specjalistyczny program komputerowy. Autorskość informuję, że jestem świadomy odpowiedzialności karnej za skutki takiego stwierdzenia.

Wzrost i data urodzenia	09.05.2025
Imię i nazwisko	inż. Leszek Aleksandrak
Podpis	[Podpis]

CAŁKOWITY WYKAZ WĘZŁÓW		CAŁKOWITY WYKAZ ODCINKÓW							
Nazwa	Opis	PZ1	PZ2	Rz1	Rz2	Dn	L (2D)	Spadek	Opis
Zł5	Mufa "C" dn160	Zł5	Ł10	150,31	150,29	160	0,5	-3,0	PE100RC SDR17 dn160
Zł6	Mufa "C" dn160	Ł10	Ł11	150,29	150,08	160	7,2	-3,0	PE100RC SDR17 dn160
Zł1	Mufa "C" dn225	Ł11	Ł12	150,08	149,69	160	12,9	-3,0	PE100RC SDR17 dn160
Zł2	Mufa "C" dn225	Ł12	Ł13	149,69	149,18	160	16,6	-3,1	PE100RC SDR17 dn160
Zł4	Mufa "C" dn225	Ł13	Ł14	149,18	149,18	160	26,5	0,0	PE100RC SDR17 dn160
Ł10	Kolano "E90" dn160	Ł14	Ł15	149,18	150,38	160	21,8	5,5	PE100RC SDR17 dn160
Ł11	Kolano "E90" dn160	Ł15	Zł6	150,38	150,4	160	1,8	1,4	PE100RC SDR17 dn160
Ł12	Kolano "E45" dn160	Zł1	Ł1	151,42	151,21	225	21,5	-1,0	PE100RC SDR17 dn225
Ł13	Kolano "E45" dn160	Ł1	Ł2	151,21	151,21	225	20,5	0,0	PE100RC SDR17 dn225
Ł14	Kolano "E60" dn160	Ł2	Ł3	151,21	151,47	225	8,8	3,0	PE100RC SDR17 dn225
Ł15	Kolano "E60" dn160	Ł3	Zł2	151,47	151,49	225	0,9	2,3	PE100RC SDR17 dn225
Ł1	Kolano PE "E30" dn225	Zł3	Ł4	150,21	150,18	225	0,9	-3,0	PE100RC SDR17 dn225
Ł2	Kolano PE "E45" dn225	Ł4	Ł5	150,18	149,98	225	7,0	-3,0	PE100RC SDR17 dn225
Ł3	Kolano PE "E30" dn225	Ł5	Ł6	149,98	149,58	225	13,3	-3,0	PE100RC SDR17 dn225
Ł4	Kolano "E90" dn225	Ł6	Ł7	149,58	149,08	225	16,6	-3,0	PE100RC SDR17 dn225
Ł5	Kolano "E90" dn225	Ł7	Ł8	149,08	149,08	225	27,2	0,0	PE100RC SDR17 dn225
Ł6	Kolano "E45" dn225	Ł8	Ł9	149,08	149,95	225	21,8	4,0	PE100RC SDR17 dn225
Ł7	Kolano "E45" dn225	Ł9	Zł4	149,95	149,9	225	1,2	-4,3	PE100RC SDR17 dn225
Ł8	Kolano "E60" dn225								
Ł9	Kolano "E60" dn225								

Polska Spółka Gazownictwa sp. z o.o.
Oddział Zakład Gazowniczy w Lublinie
ul. Diamentowa 15, 20-471 Lublin

NIP 525 24 96 411
KRS 0000374001 REGON 142739519

UZGODNIENIE
data 21.10.2025 nr PE/238/25
Pismo nr z dnia 21.10.2025
stanowi załącznik do dokumentu nr
Imię i nazwisko, podpis uzgadniającego

INWESTOR	Prezydent Miasta Biała Podlaska ul. Marszałka Józefa Piłsudskiego 3 21-500 Biała Podlaska		
Tytuł opracowania	Rozbudowa drogi wojewódzkiej nr 812 (ul. Janowskiej) od km 0+412 do km 0+870 wraz z przebudową skrzyżowania z drogą gminną nr 100726L (ul. Jana III Sobieskiego) i skrzyżowania z drogami gminnymi nr 100360L (ul. Armii Krajowej) i nr 100548L (ul. Okopowa) oraz budową drogi łączącej drogę wojewódzką nr 812 z drogą gminną nr 100711L (ul. Aliny Fedorowicz) w Białej Podlaskiej PROJEKT ZAGOSPODAROWANIA TERENU		
Projektant	mgr inż. Robert Sledz upr.bud.nr LUB/0080/POOS/13 Specjalność sanitarna	Podpis	Data wrzesień 2025r.
Sprawdzający	mgr inż. Marta Dec upr.bud.nr PDL/0138/POOS/13 Specjalność sanitarna	Nr Rys	2