


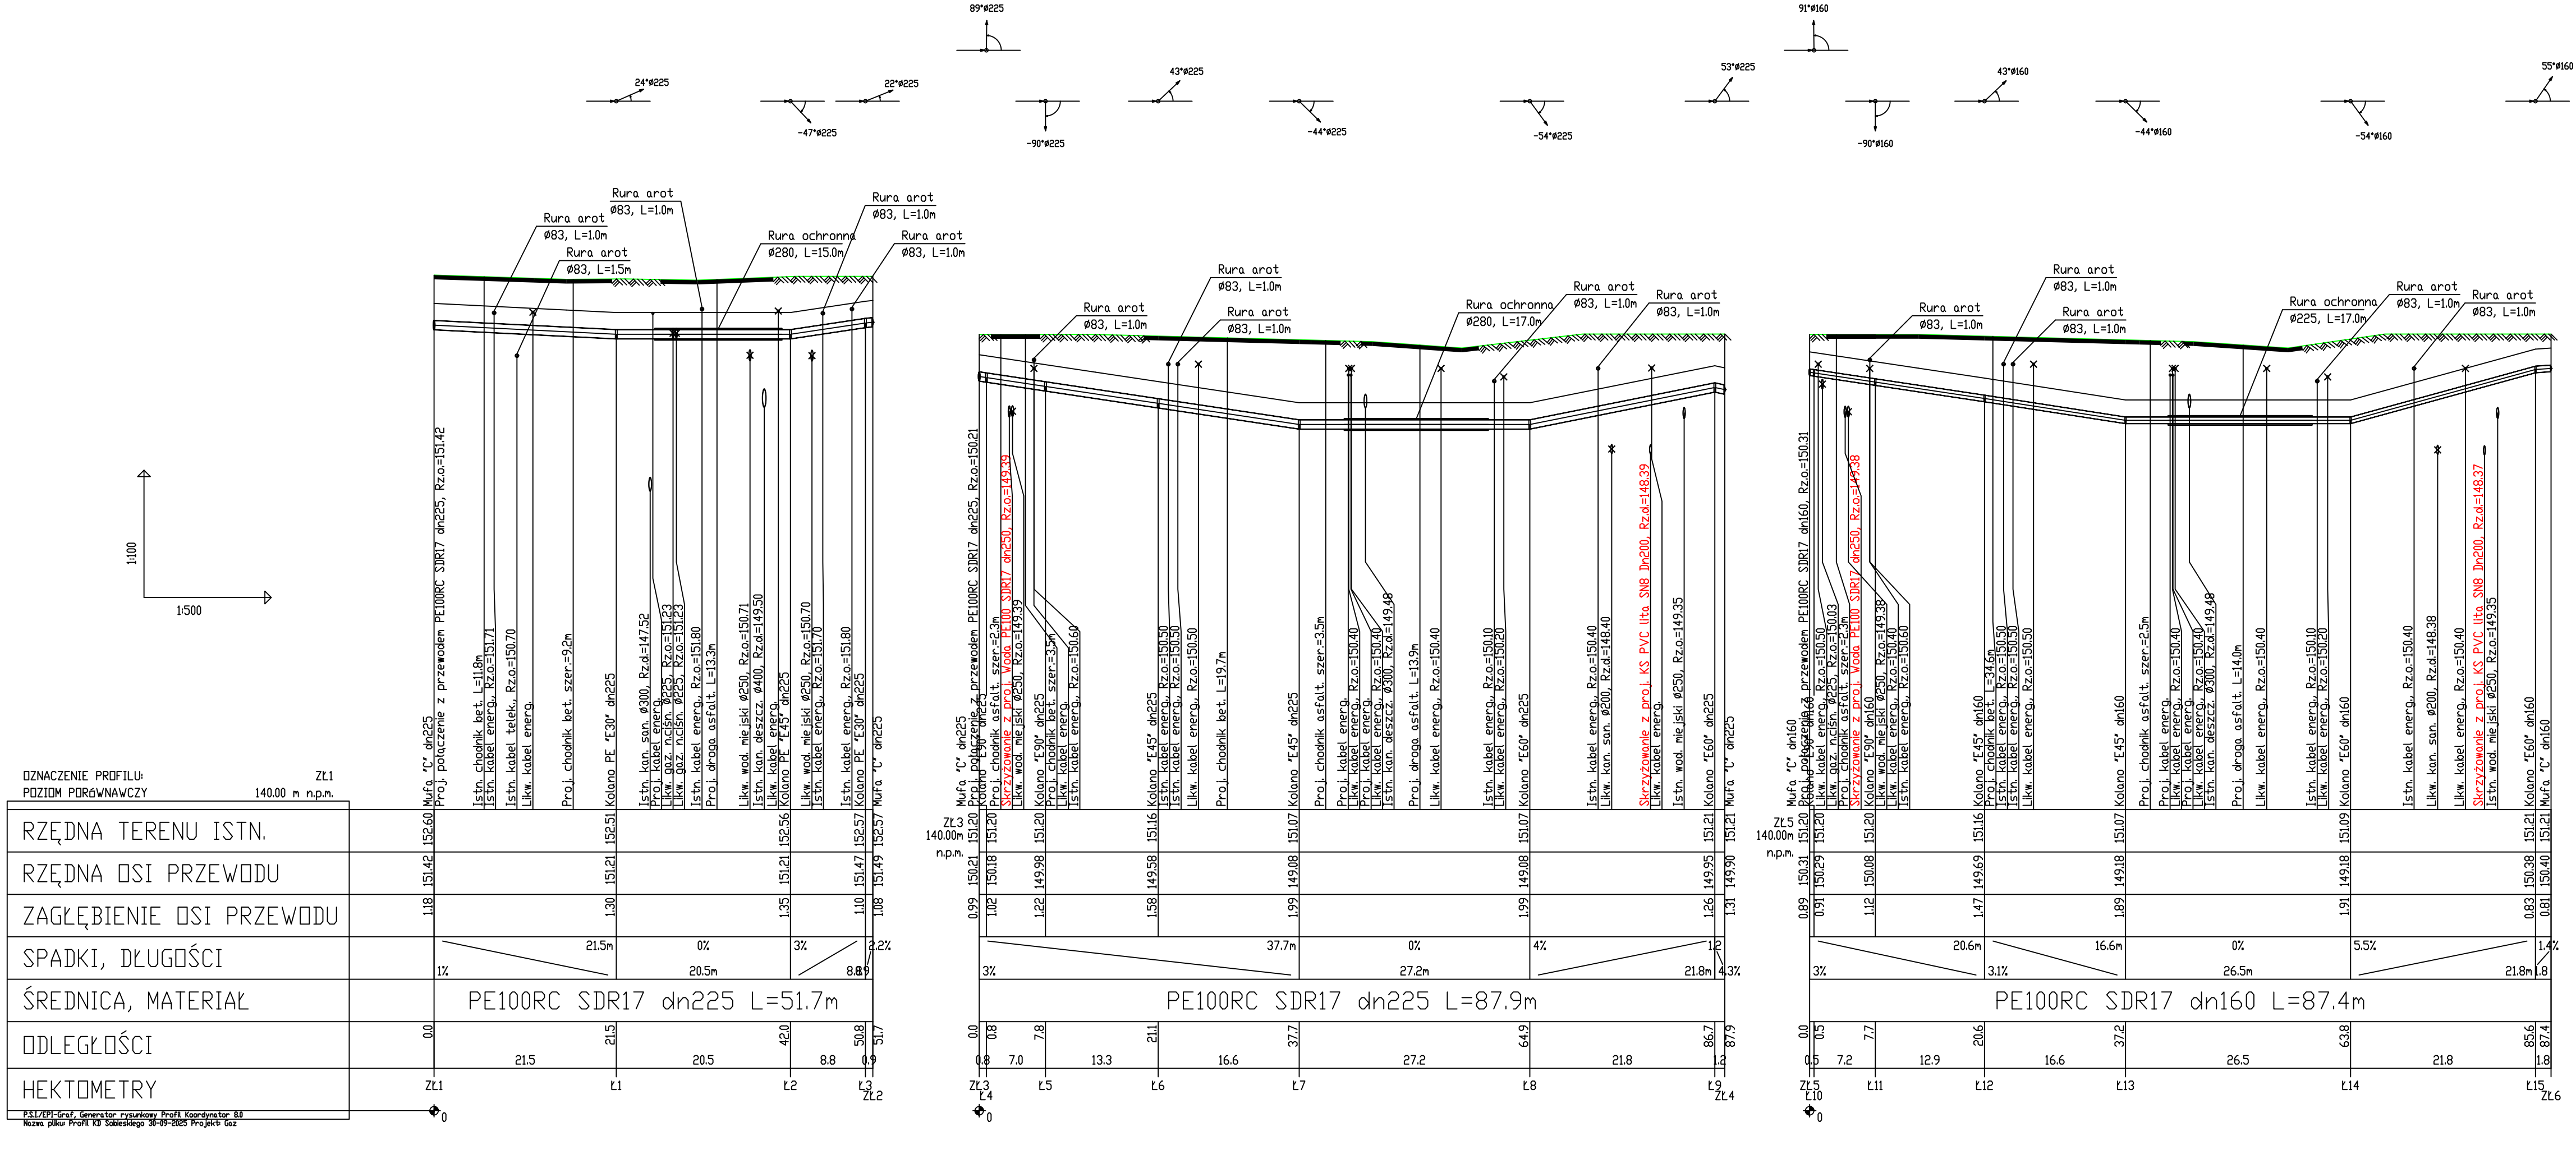

UWAGI:

- 1) Przed przystąpieniem do robót budowlano - montażowych, należy określić rzędne posadowienia uzbrojenia istniejącego na trasie proj. przewodu;
- 2) W miejscach skrzyżowań z uzbrojeniem podziemnym roboty ziemne wykonać ręcznie pod nadzorem zainteresowanych służb;
- 3) Istniejące uzbrojenie na trasie wykonywanej sieci należy zabezpieczyć;
- 4) Przed przystąpieniem do wykonywania robót budowlanych, należy określić i zweryfikować rzędne w miejscach potąceń istniejącego sieci z projektowaną;
- 5) W przypadku uszkodzenia znaku geodezyjnego należy go odtworzyć;
- 6) Pionowe zmiany kierunków wykonać jako łuki gięte na budowie, dopuszcza się zastosowanie kształtek elektrooporowych lub zgrzewanych doczołowo zgodnie z zaleceniami Gestora sieci;

INWESTOR	Prezydent Miasta Biała Podlaska ul. Marszałka Józefa Piłsudskiego 3 21-500 Biała Podlaska		
Tytuł opracowania	Rozbudowa drogi wojewódzkiej nr 812 (ul. Janowskiej) od km 0+412 do km 0+870 wraz z przebudową skrzyżowania z drogą gminną nr 100726L (ul. Jana III Sobieskiego) i skrzyżowania z drogami gminnymi nr 100360L (ul. Armii Krajowej) i nr 100548L (ul. Okopowej) oraz budową drogi łączącej drogę wojewódzką nr 812 z drogą gminną nr 100711L (ul. Aliny Fedorowicz) w Białej Podlaskiej		
Projektant	mgr inż. Robert Siedź upr.bud.nr LUB/0080/POOS/13 Specjalność sanitarna	Imię, nazwisko, nr uprawnień	Data wrzesień 2025r.
		Podpis	Skala 1:100/1:500
Sprawdzający	mgr inż. Marta Dec upr.bud.nr PDL/0138/POOS/13 Specjalność sanitarna	Nr Rys	3