

MAPA DO CELÓW PROJEKTOWYCH

skala 1:500

Jednostka ewidencyjna: 066101_1 Biała Podlaska

Obręb: 0001/0003

Nr ewid. zgłoszenia: GD.6640.43.2026

Wykonawca prac geodezyjnych: Usługi Geodezyjne Zbigniew Pajdosz

Kierownik prac: Zbigniew Pajdosz pozw. GUGiK Nr 3898

Układ współrzędnych 2000/8

Układ wysokości PL-EVRF2007-NH

Mapa aktualna na dzień 06.02.2026 r.

w obszarze oznaczonym przerywaną linią zieloną

Biała Podlaska 06.02.2026

Opracował: geodeta uprawniony Zbigniew Pajdosz

137.5-rzędna lustra wody, stan na 06.02.2026r.

USŁUGI GEODEZYJNE

Zbigniew Pajdosz

21-500 Biała Podlaska
ul. Orzechowa 37/3

REGON 060443245 NIP537-155-79-23

PROJEKT ZAGOSPODAROWANIA TERENU

NR EWID. DZIAŁKI 2008/2 OBRĘB 0001 ORAZ 1980/1

Budowa obiektów małej architektury w ramach zadania

Krzna Morsuje - Białskie Morsowsko przy Drodze

Wojskowej w Białej Podlaskiej, gmina Biała Podlaska

SKALA 1:500

Investor:

GINA MIEJSKA BIAŁA PODLASKA


ul. Marszałka Józefa Piłsudskiego 3

21-500 Biała Podlaska

Lp.	Zestawienie małej architektury	Ilość	Sposób posadowienia
A	Leżak drewniany	2 szt.	Na gruncie
B	Ławka drewniana (leżanka)	4 szt.	Na gruncie
C	Szatkna plenerowa - podwójna	4 szt.	Na gruncie
D	Palisada drewniana	ok. 9 m biezących	Zamocowana w gruncie
E	Lampa solarna z kamerą	1 szt.	Zamocowana w gruncie

LIV

DOBÓR GATUNKOWY				
Lp.	Nazwa łacińska	Nazwa polska	Odmiana	Ilość [szt.]
	Krzewy liściaste			
1.	Euonymus japonicus	trzmielina japońska	'Green Spire'	30
2.	Viburnum opulus	kalina koralowa	'Roseum'	5
	Byliny			
3.	Carex oshimensis	turzyca oszimska	'Evergold'	30

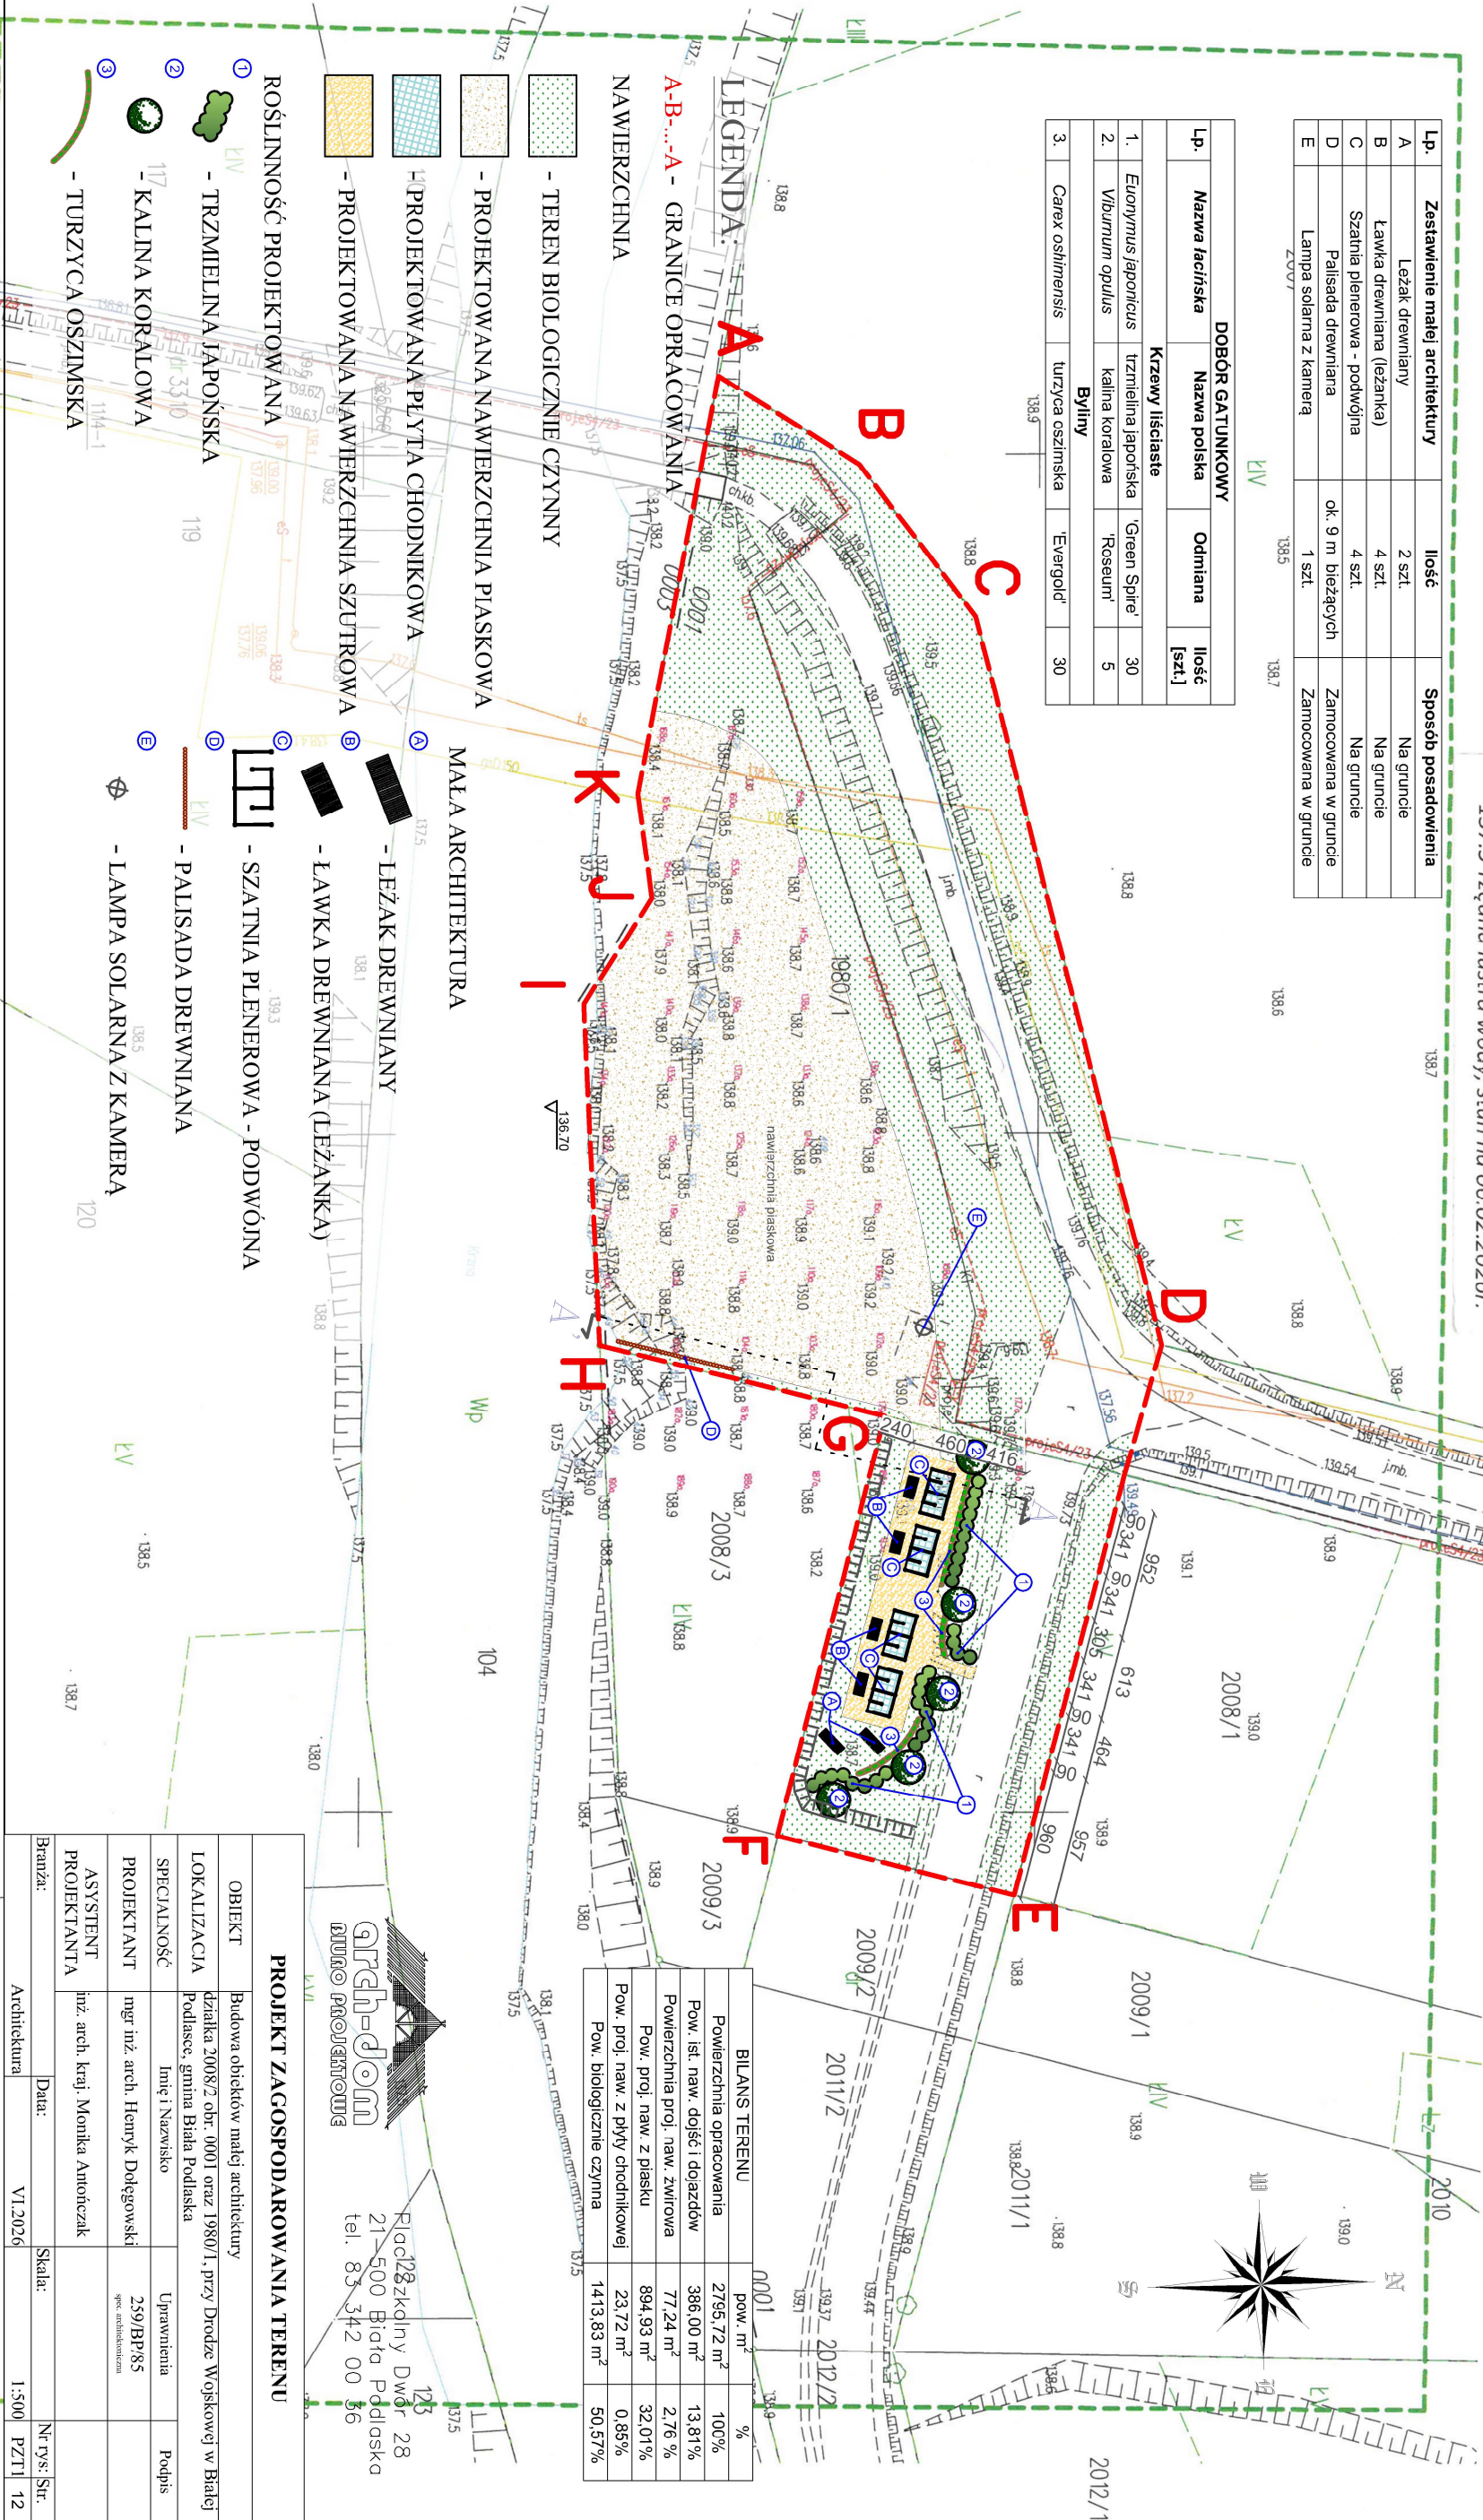

BILANS TERENU		
	pow. m ²	%
Powierzchnia opracowania	2755,72 m ²	100%
Pow. isl. naw. dojazdów	386,00 m ²	13,81%
Powierzchnia proj. naw. zwirowa	77,24 m ²	2,76 %
Pow. proj. naw. z piasku	894,93 m ²	32,01%
Pow. proj. naw. z płyty chodnikowej	23,72 m ²	0,85%
Pow. biologicznie czynna	1413,83 m ²	50,57%

arch-dom
biuro projektowe
Plac 123 kłdny Dwór 28
21-500 Biała Podlaska
tel. 83 342 00 56

PROJEKT ZAGOSPODAROWANIA TERENU

OBIEKT		Budowa obiektów małej architektury	
LOKALIZACJA		działka 2008/2 obr. 0001 oraz 1980/1, przy Drodze Wojskowej w Białej Podlaskiej, gmina Biała Podlaska	
SPECJALNOŚĆ		Imię i Nazwisko	Uprawnienia
PROJEKTANT		mgr inż. arch. Henryk Dołęgowski	259/BP/85
ASYSTENT PROJEKTANTA		inż. arch. kraj. Monika Antończak	spec. architektura
Branża:		Architektura	VL.2026
		Data:	Skala: 1:500
			Nr rys. Str. PZT1 12