


MIEJSCOWY PLAN ZAGOSPODAROWANIA PRZESTRZENNEGO MIASTA BIAŁA PODLASKA pod nazwą "WITOSA"

SKALA 1 : 1000

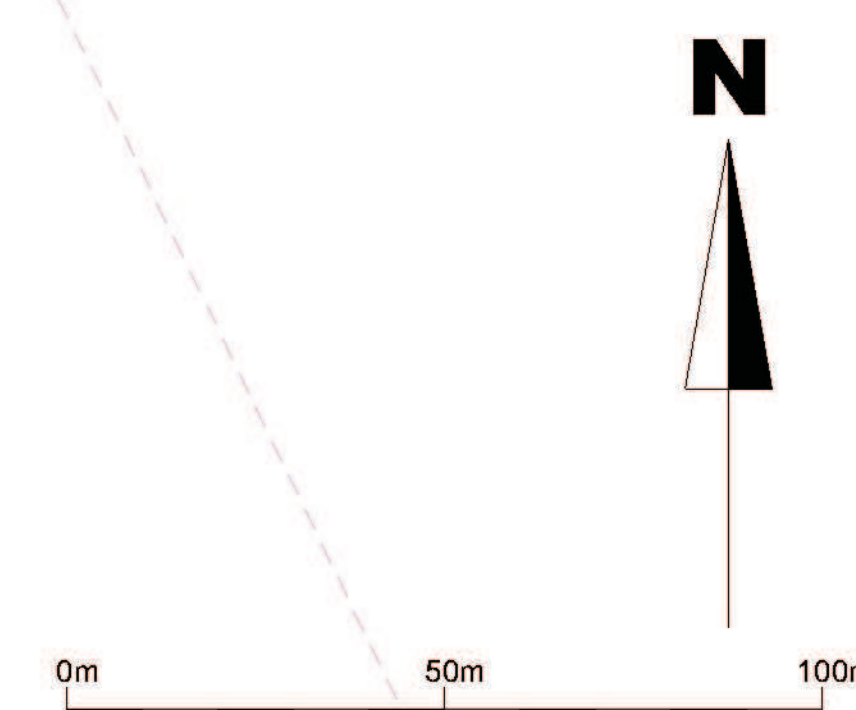

OZNACZENIA:

- GRANICA OPRACOWANIA
- W ZAKRESIE PRZEZNACZENIA TERENÓW:**
 - USŁUGI W OBIEKTACH HANDLOWYCH O POW. SPRZEDAŻY POWYŻEJ 2000M²
 - USŁUGI KOMERCYJNE
 - USŁUGI PUBLICZNE
 - STRIPIA ZIELONI IZOLACYJNEJ NA TERENACH O INNYM PRZEZNACZENIU
 - STRIPIA PARKINGOWA I UŁOŻENIE KOMUNIKACJI NA TERENACH USŁUGOWYCH
 - USŁUGI SPORTU
 - TERENY USŁUG I MIESZKALNICTWA JEDNORODZINNEGO
 - OGRODY DZIAŁKOWE
- W ZAKRESIE ZAGOSPODAROWANIA TERENÓW I KSZTAŁTOWANIA ZABUDOWY:**
 - NABIEŻNIA OŚMI KOMPLEKSYWNEJ WIDOKOWEJ W OBSZARZE
 - SZPALARY ZIELONI KOMPONOWANI
 - LINIE ROZGRANICZAJĄCE TERENY O RÓŻNYM PRZEZNACZENIU I RÓŻNYCH ZASADACH ZAGOSPODAROWANIA
 - SUGEROWANE LINIE PODZIAŁU TERENU NA DZIAŁKI BEZDOPŁANE
 - LINIE LINIE WYDZIAŁAJĄCE CZĘŚCI TERENÓW WYDZIAŁAJĄCYCH OBYWAZUJĄCYM PRZEZNACZENIU UZUPELNIACZYM (ZIELISZ, PARKINGI, DROGI WEWNĘTRZNE)
 - NIEPRZEKAZALNA LINIA ZABUDOWY
- W ZAKRESIE INFRASTRUKTURY**

DROGI:



 - ULICA W KLASIE DROGI ZBIORCZO- GMINNA
 - ULICA W KLASIE DROGI LOKALNEJ- GMINNA
 - CIĄGI PRZEJEZDU
 - CIĄGI ROWKOWE

- ZNISZCZONY ODDZIAŁYWANIA RUCHU POJAZDÓW (DANE WYKAZANE SĄ W DODATKU KRÓTKIM NR 3 W ZAKRESIE KLASYFIKACJI AKUSTYCZNEJ W POROZUMIENIU Z STAN ISTNIEJĄCY W ROKU 2011.

SIECI UZBROJENIA:

	ISTNIEJĄCE		PROJEKTOWANE
			- SIEĆ WODOCIĄGOWA
			- SIEĆ KANALIZACJI SANITARNEJ
			- SIEĆ KANALIZACJI DESZCZOWEJ
			- SIEĆ GAZOWA
			- LINIE ENERGETYCZNE NISKICH I ŚREDNICH NAPIĘC

FRAGMENT STUDIUM UWARUNKOWAŃ I KIERUNKÓW
ZAGOSPODAROWANIA PRZESTRZENNEGO MIASTA BIAŁA
PODLASKA
skala 1:10 000

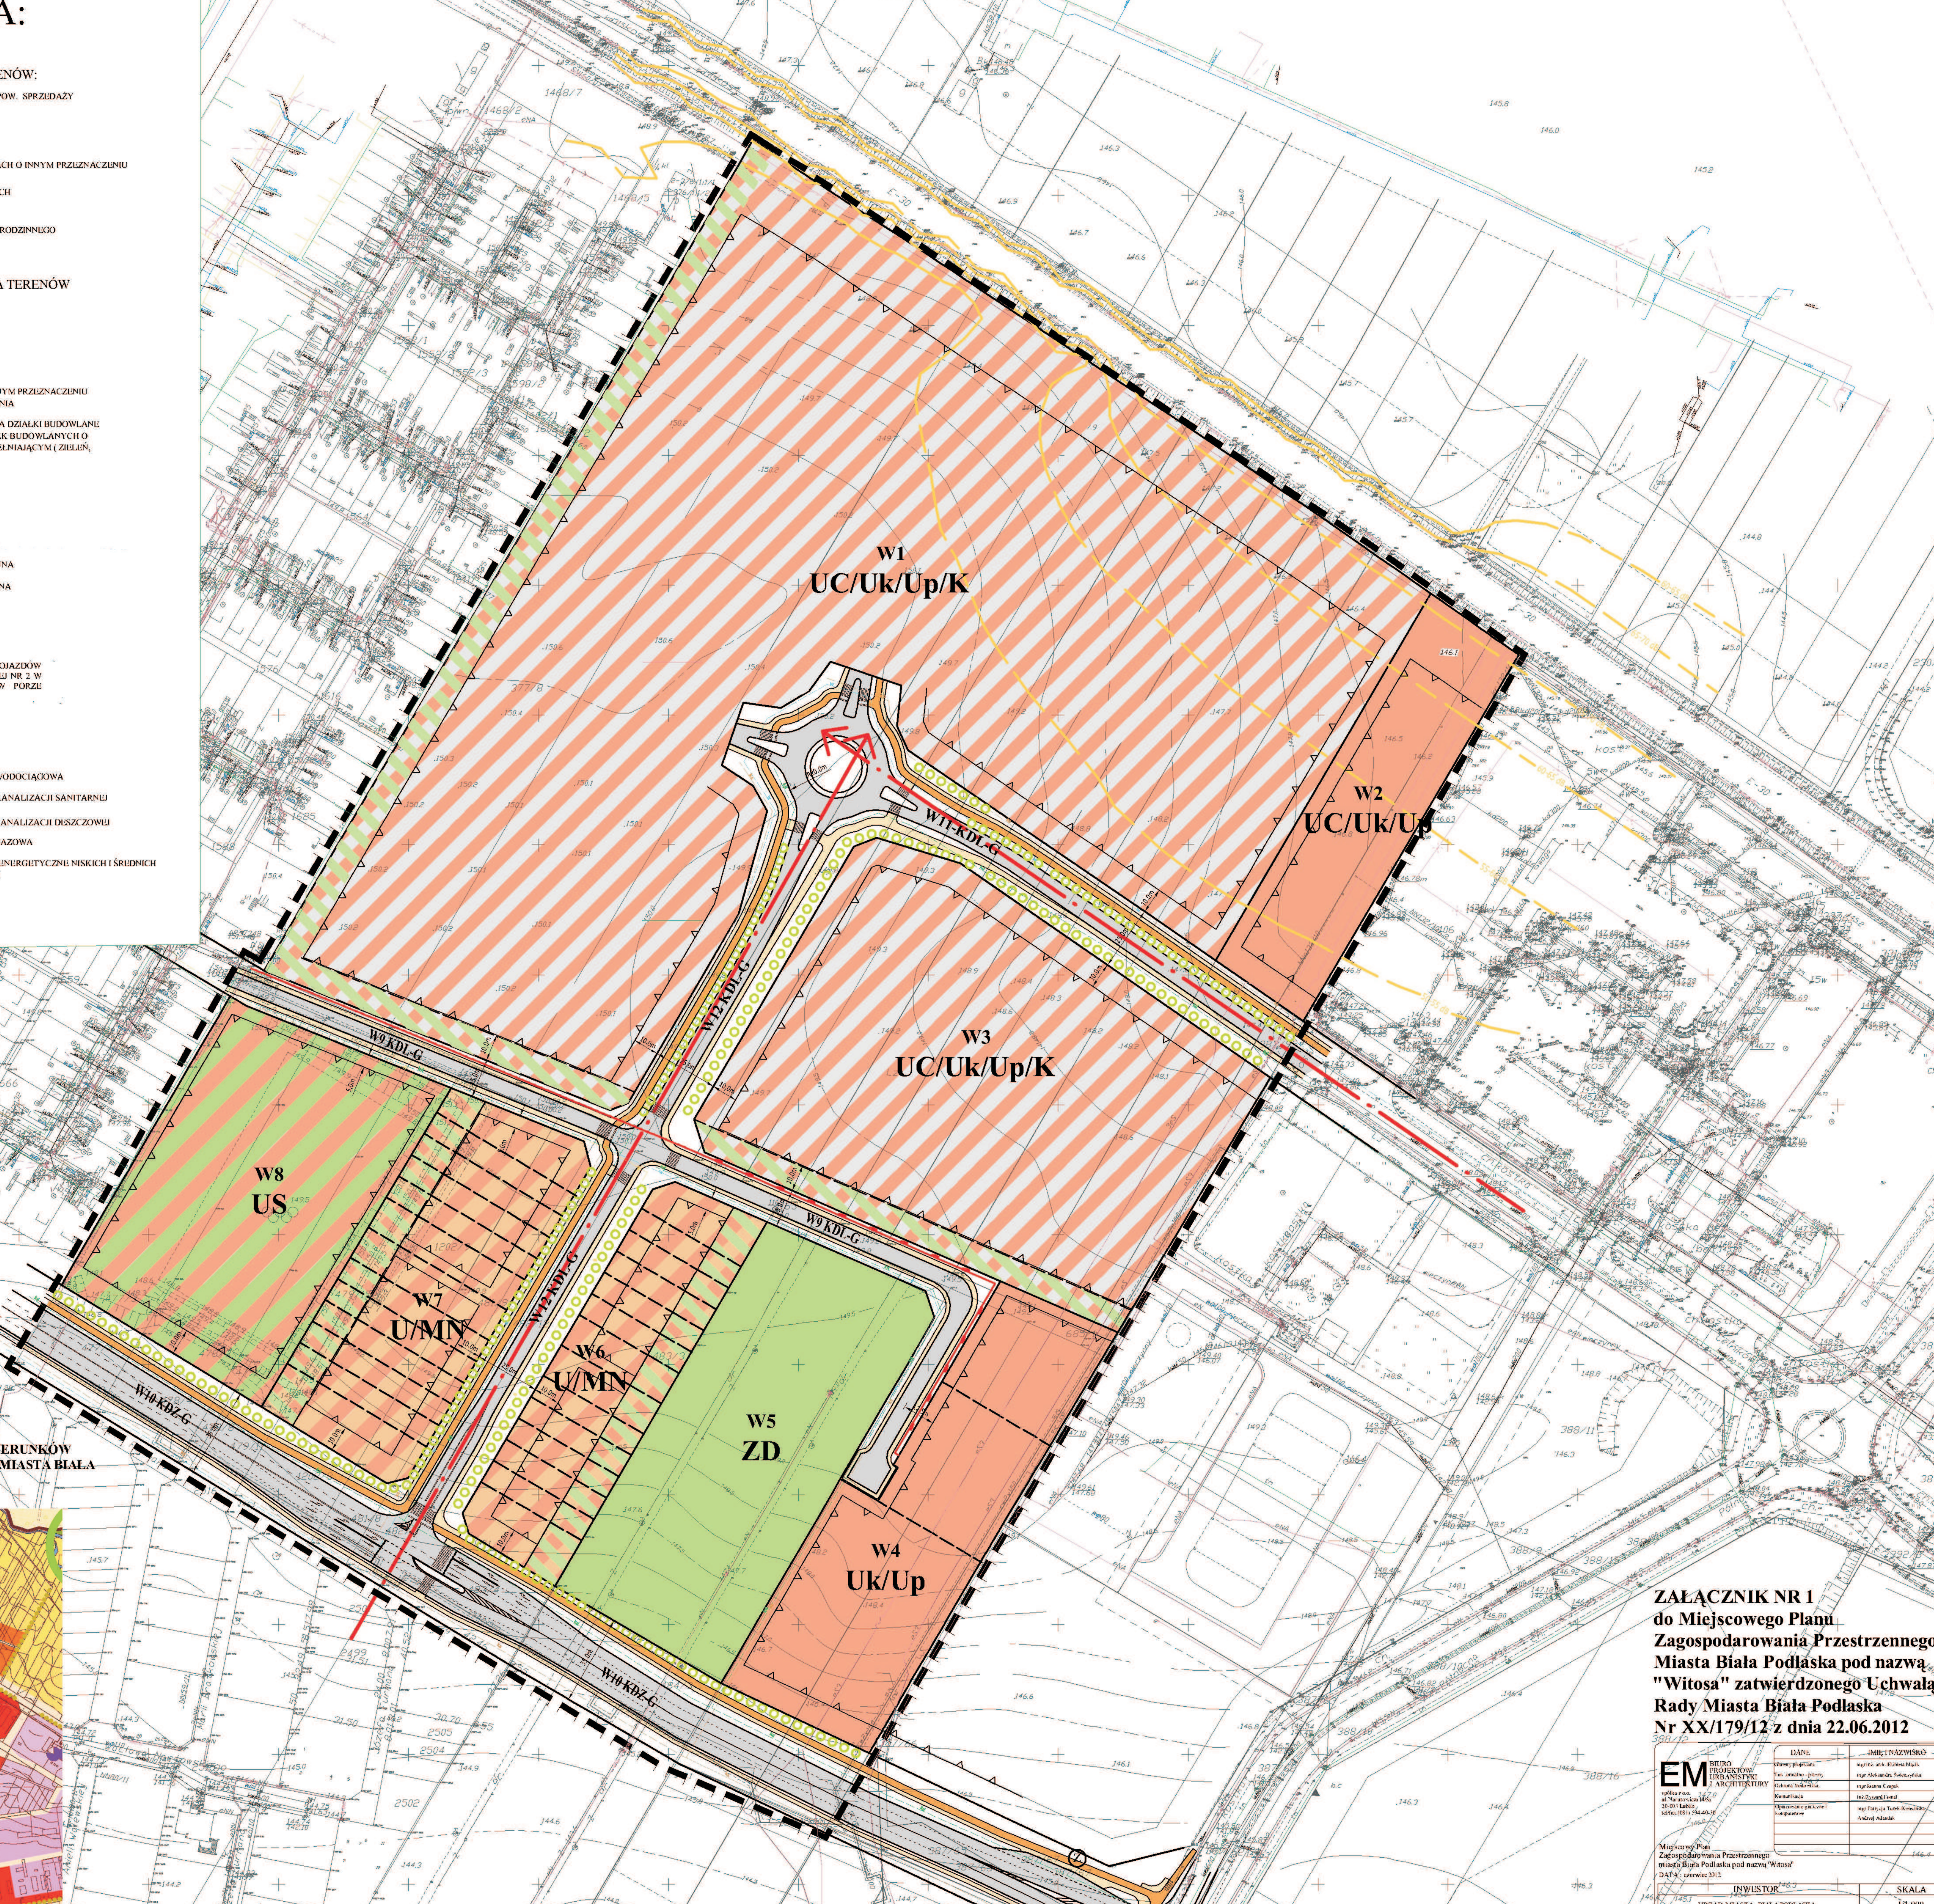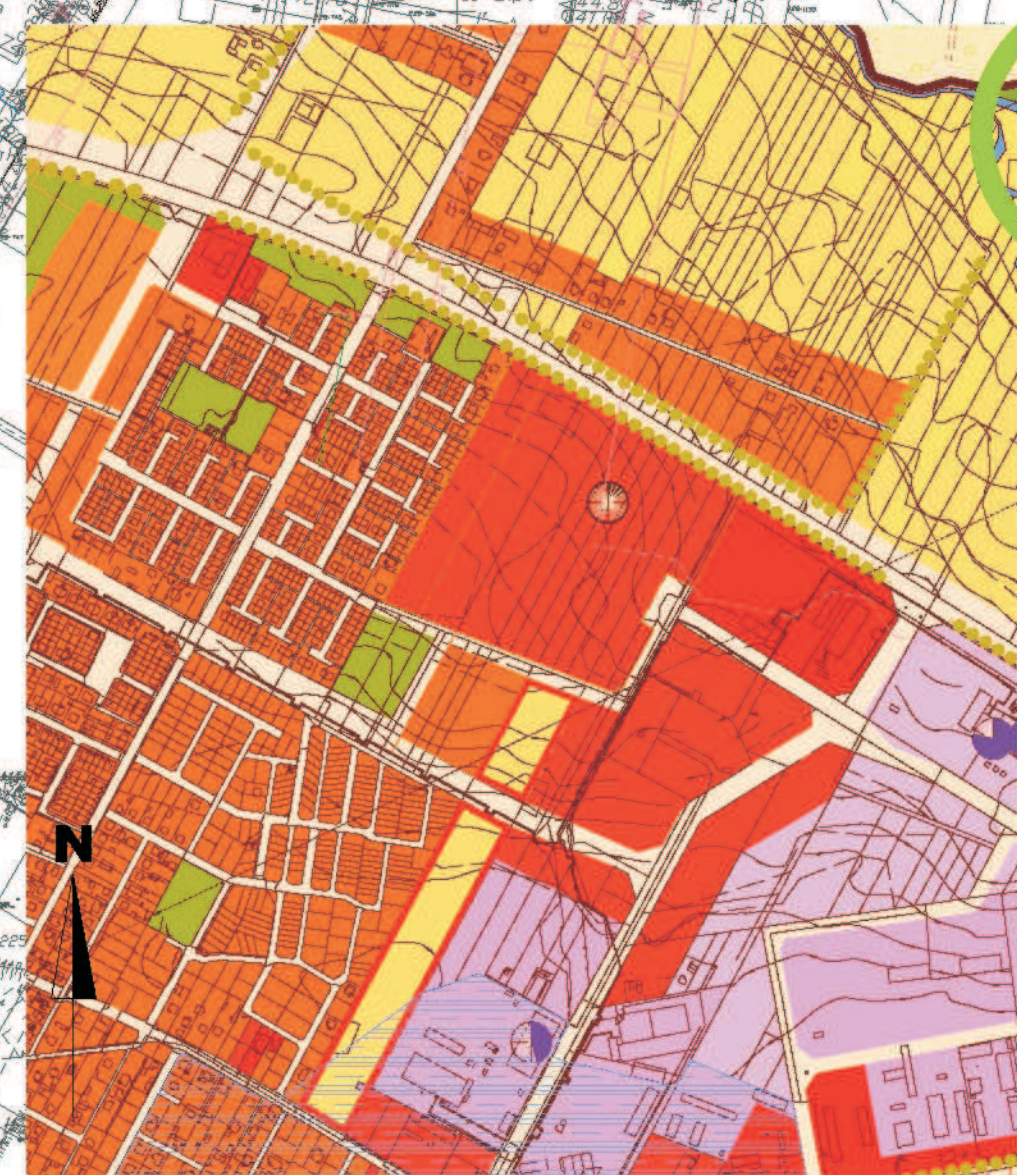

ZALĄCZNIK NR 1
do Miejscowego Planu
Zagospodarowania Przestrzennego
Miasta Białą Podlaską pod nazwą
"Witosa" zatwierdzonego Uchwałą
Rady Miasta Białą Podlaską
Nr XX/179/12 z dnia 22.06.2012

EM	BIURO	BIURO PRACOWNIKÓW
	ul. ...	ul. ...
Miejscowy Plan Zagospodarowania Przestrzennego Miasta Białą Podlaską pod nazwą "Witosa" 2012, wersja 2012	PROJEKTOWAŁ	mgr inż. ...
	OPRACOWAŁ	mgr inż. ...
INŻYNIER	mgr inż. ...	SKALA
URZĄD MIASTA BIAŁA PODLASKA		1:1000