

PROJEKT ZAGOSPODAROWANIA TERENU
na dz. nr (OBRĘB 0004)
2479, 2423/4, 2523/6, 2522/18, 2521/9, 2520/2

Oświadczam, że treść powyższej mapy
jest zgodna z treścią mapy do cel
projektowych przyjętej do państwowego
zasobu geodezyjnego i kartograficznego.

LEGENDA:

- PVC200 - proj. sieć. k.s. PVC-u kl. S Lite $\phi 200 \times 5.9 \text{ mm}$
PE110 - proj. sieć. wod. z rur PE 110x6,6mm
S1 - proj. studnia inspekcyjna $\phi 425 \text{ mm}$
S1 - proj. studnia rewizyjna dn1200mm
H1 - proj. hydrant dn80mm
W1 - proj. węzeł wodociagowy
L1 - proj. tük PE
- - - - - proj. sieć. wod-kan ujęta w odrębnym opracowaniu

Faza:	PROJEKT ZAGOSPODAROWANIA TERENU	
Inwestor:	GMINA MIEJSKA BIAŁA PODLASKA ul. Marsz. J zefa Piłsudskiego 3 21-500 Biała Podlaska	Nr ark.: 1
Zadanie:	Budowa sieci wodociagowej i kanalizacji sanitarnej w miejscowości Biała Podlaska, ul. Ziemiańska, Mieszczkańska, Żwirki i Wigury - ETAP III	Skala: 1:500
Adres obiektu:	ul. Ziemiańska, Mieszczkańska, Żwirki i Wigury m. Biała Podl., gm. M. Biała Podl. pow. Bialski, woj. Lubelskie	Data: 22.09.2025
Przedmiot rysunku:	Projekt zagospodarowania terenu	
Projektant:	mgr inż. Jakub Wasiluk upr. LUB/0087/PWBS/24 w spec. instal. - inż.	Podpis:
Sprawdzający:	mgr inż. Bartłomiej Koszotko upr. LUB/0079/PWBS/24 w spec. instal. - inż.	Podpis:
ISW Sp. z o.o., 21-500 Biała Podlaska, ul. Ogrodowa 20, tel. 792 990 170		

geodeta
ul. Żemłowska 5 k.1a.10, 21-500 Biała Podlaska
O 501 135 107
REGON 56 67 64 76, NIP 521 51 94 97

GD 6640.569.2025

ulica Ziemiańska

jednostka ewidencyjna 066101_1 Biała Podlaska

obwód ewidencyjny 0004

układ współrzędnych 2000

projekcyjnych płaskich PL-EVRF2007-NH

skala 1:500

Mapa aktualna na dzień 12.09.2025 r.

w obszarze zakreślonym kolorem zielonym bez badania

Księgi Wieczystej w zakresie obciążenia służebnościami gruntowymi


Wykonana dn. 12-09-2025 r.:

GEODETA UPRAWNIENIOM

lip. Piotr Głogowski

lip. sek. 23855

Podpisano: Izabela Głogowska, geodeta, uprawniona do wykonywania czynności geodetycznych, wpisana do Księgi Wykazów Geodetów, Nr. 123456789, Data: 12.09.2025 r.	Podpisano: Piotr Głogowski, geodeta, uprawniony do wykonywania czynności geodetycznych, wpisany do Księgi Wykazów Geodetów, Nr. 987654321, Data: 12.09.2025 r.
Podpisano: Jakub Wasiluk, inżynier, uprawniony do wykonywania czynności inżynierskich, wpisany do Księgi Wykazów Inżynierów, Nr. 123456789, Data: 12.09.2025 r.	Podpisano: Bartłomiej Koszotko, inżynier, uprawniony do wykonywania czynności inżynierskich, wpisany do Księgi Wykazów Inżynierów, Nr. 987654321, Data: 12.09.2025 r.

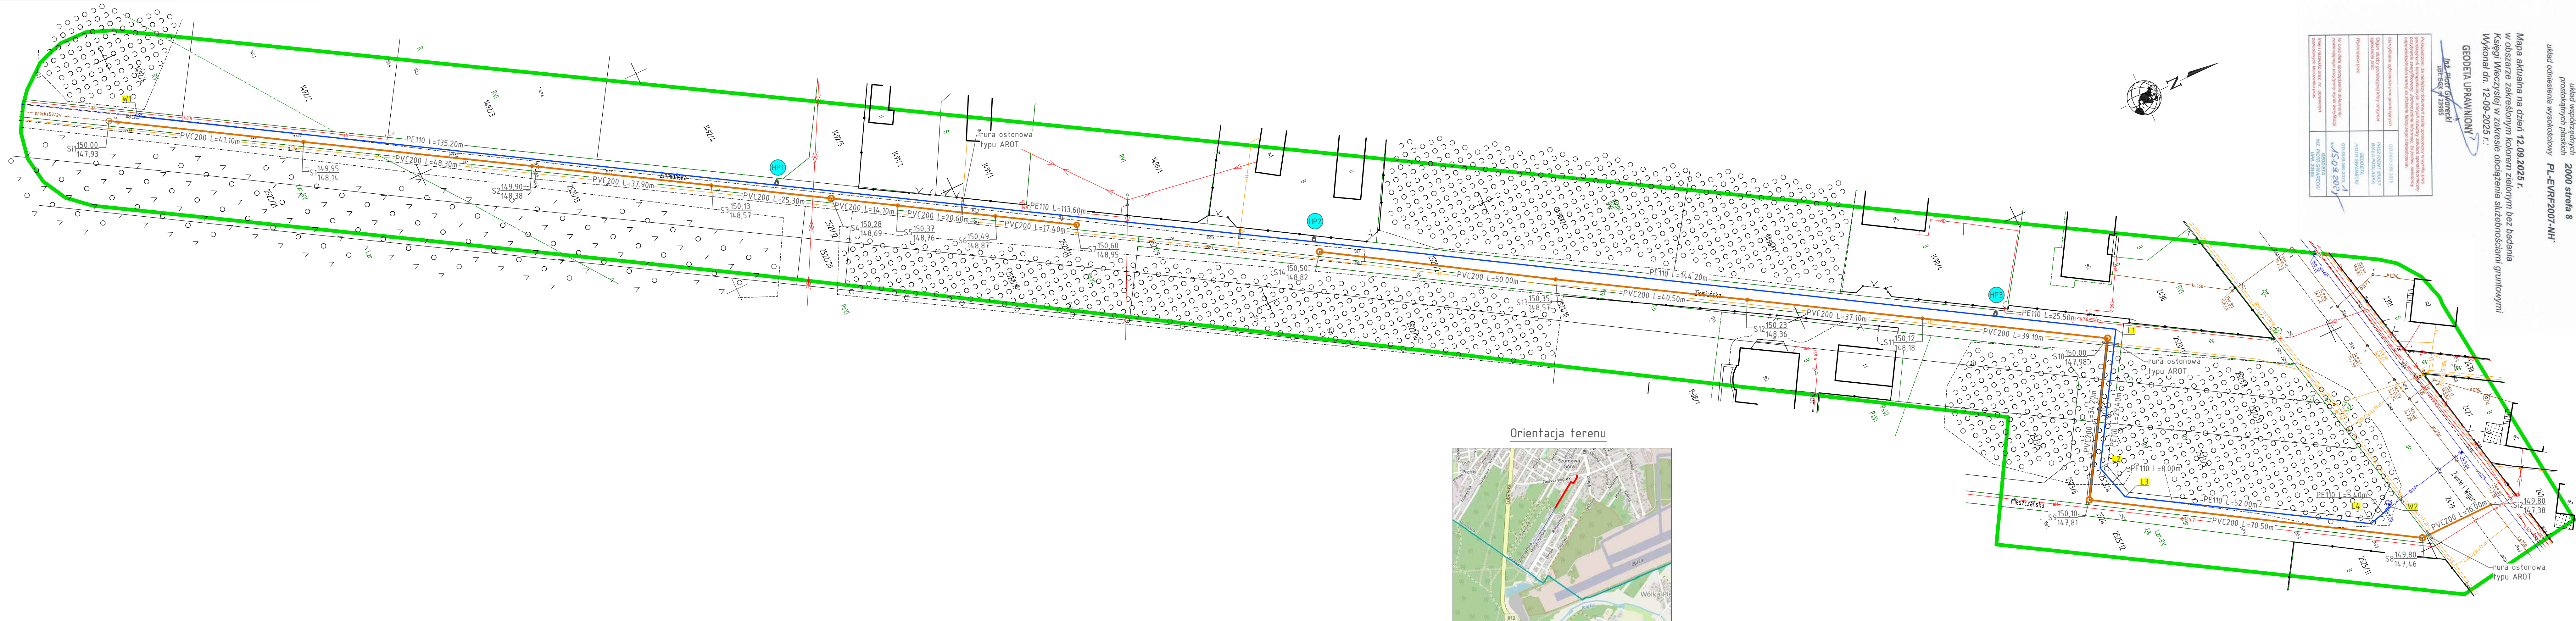

Orientacja terenu

