


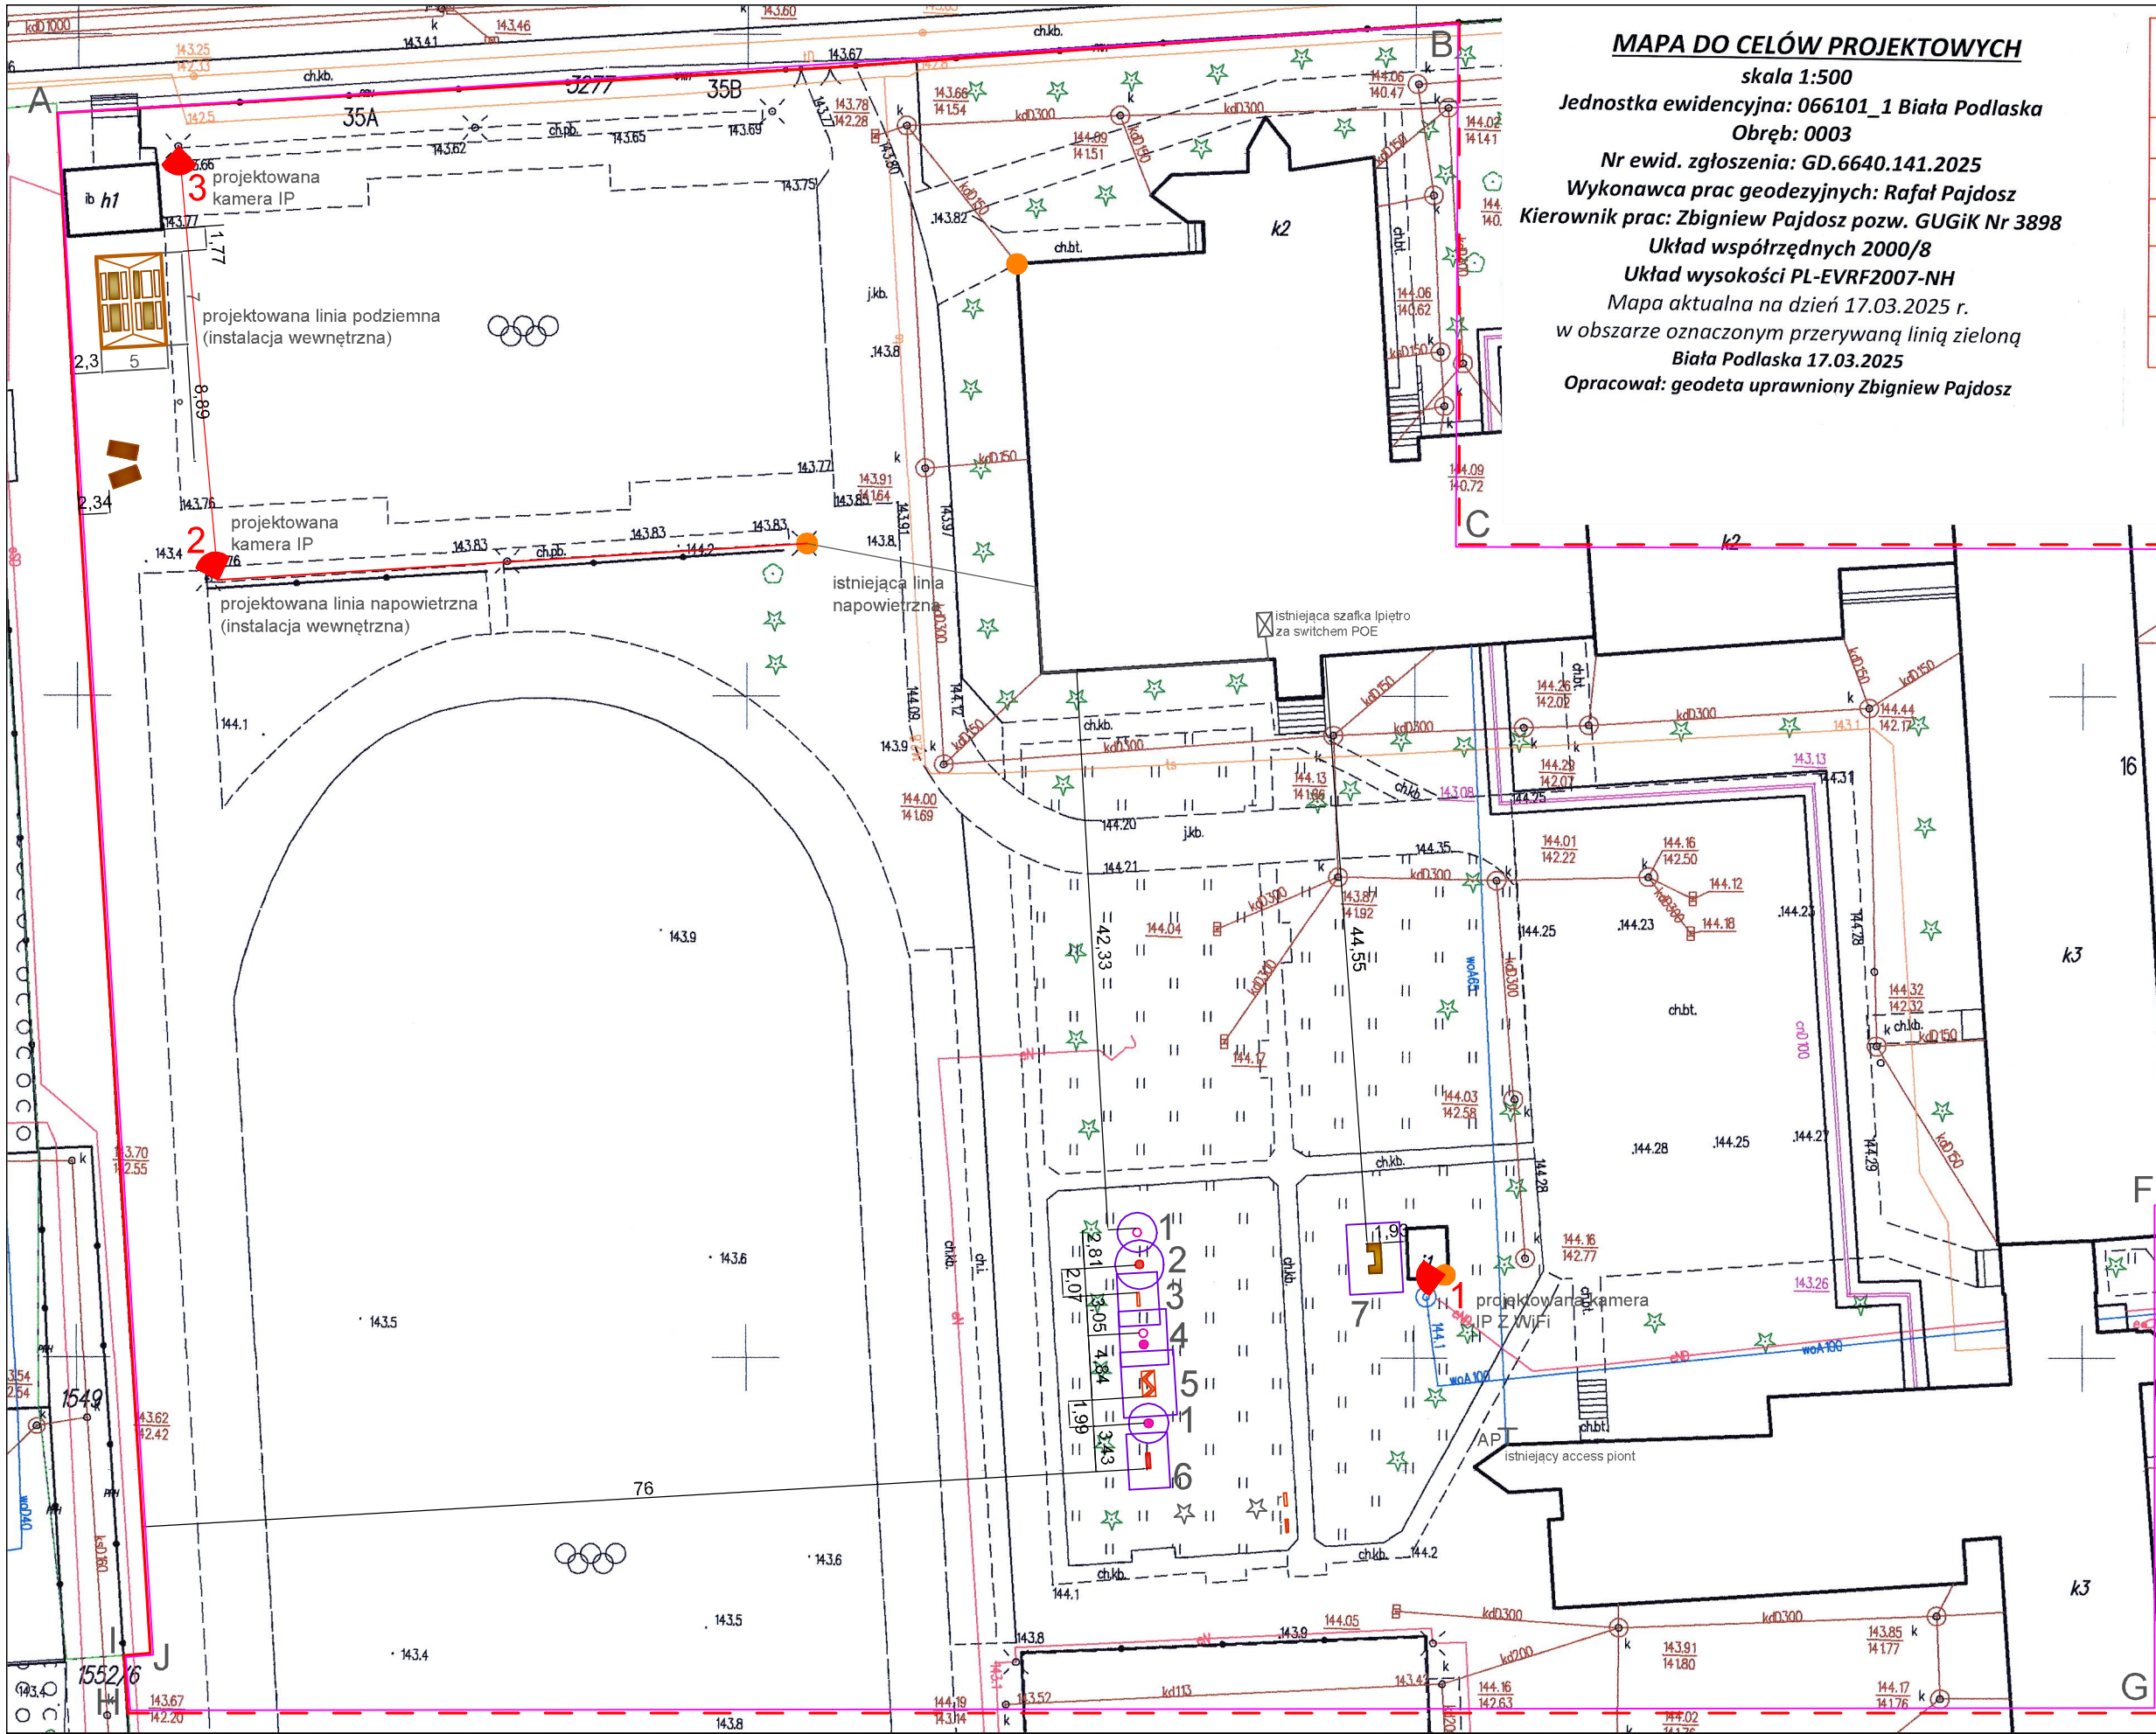

MAPA DO CELÓW PROJEKTOWYCH
skala 1:500
Jednostka ewidencyjna: 066101_1 Biała Podlaska
Obręb: 0003
Nr ewid. zgłoszenia: GD.6640.141.2025
Wykonawca prac geodezyjnych: Rafał Pajdosz
Kierownik prac: Zbigniew Pajdosz pozw. GUGiK Nr 3898
Układ współrzędnych 2000/8
Układ wysokości PL-EVRF2007-NH
Mapa aktualna na dzień 17.03.2025 r.
w obszarze oznaczonym przerywaną linią zieloną
Biała Podlaska 17.03.2025
Opracował: geodeta uprawniony Zbigniew Pajdosz

Poświadczam, że niniejszy dokument został opracowany w wyniku prac geodezyjnych i kartograficznych, których rezultaty zawiera operat techniczny pozytywnie zweryfikowany. Jednocześnie informuję, że jestem świadomy odpowiedzialności karnej za złożenie fałszywego oświadczenia.	
Identyfikator zgłoszenia prac geodezyjnych	GD.6640.141.2025
Organ służby geodezyjnej, który otrzymał zgłoszenie	Prezydent Miasta Biała Podlaska
Wykonawca prac geodezyjnych	USŁUGI GEODEZYJNE Zbigniew Pajdosz
Nr oraz data sporządzenia dokumentu zawierającego wynik pozytywnej weryfikacji	Protokół weryfikacji nr. GD.6640.141.2025-1 z dnia 26-03-2025
Imię i nazwisko oraz nr uprawnień kierownika prac	Zbigniew Pajdosz Pozw. Gł. Geodety Kraju nr 3898

GEODETA UPRAWNIONY
Zbigniew Pajdosz
Pozw. G.U.G.I.K. Nr 3898

Legenda

granica działki 3280/2

A - J

granica opracowania

wiatka edukacyjna

stół z grami edukacyjnymi

ławka

leżak

tablica regulaminowa

tablica informacyjna

kamera istniejąca

kamera projektowana

Elementy muzyczno sensoryczne:
1 głuchy telefon
2 koło optyczne
3 krzywe zwierciadło
4 bębny
5 panel muzyczno-sensoryczny
6 tablica edukacyjna 4 pory roku
7 eko kuchnia

4
N

Nazwa obiektu budowlanego: Wykonanie dokumentacji projektowej dla zadania pn. „Budowa wiaty edukacyjnej oraz obiektów małej architektury przy Zespole Szkół Ogólnokształcących nr 2 w Białej Podlaskiej” w ramach zadania pn. „Strefa integracji i relaksu”	
Tytuł rysunku: PROJEKT ZAGOSPODAROWANIA TERENU	
Projektant spec. arch.: dr inż. arch. Zbigniew Wiesław Bednarczyk Upr. nr UANB-II-7342/42/92	
Projektant spec. instal. elektr.: mgr inż. Artur Kędzierawski upr. nr LUB/0024/PW/OE/05	
Projektant spec. arch. kraj: mgr inż. Agata Kędzierawska	Projektant spec. arch. kraj: mgr inż. Dominika Karbowniczek
Studium: Projekt zagospodarowania terenu	
Data: 12.05.2025r.	Skala: 1:500
Nr rysunku: PZT	
Projektowanie Terenów Zieleni Dominika Karbowniczek ul.Kryształowa 12/2. 20-582 Lublin 508665492	