



DETAL NR 2

system zawieszania ekspozycji, kolor biały, mocowany do ściany

skala 1:5

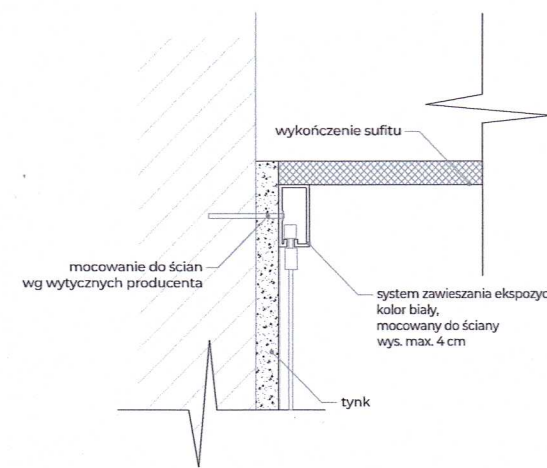

WEJŚCIE

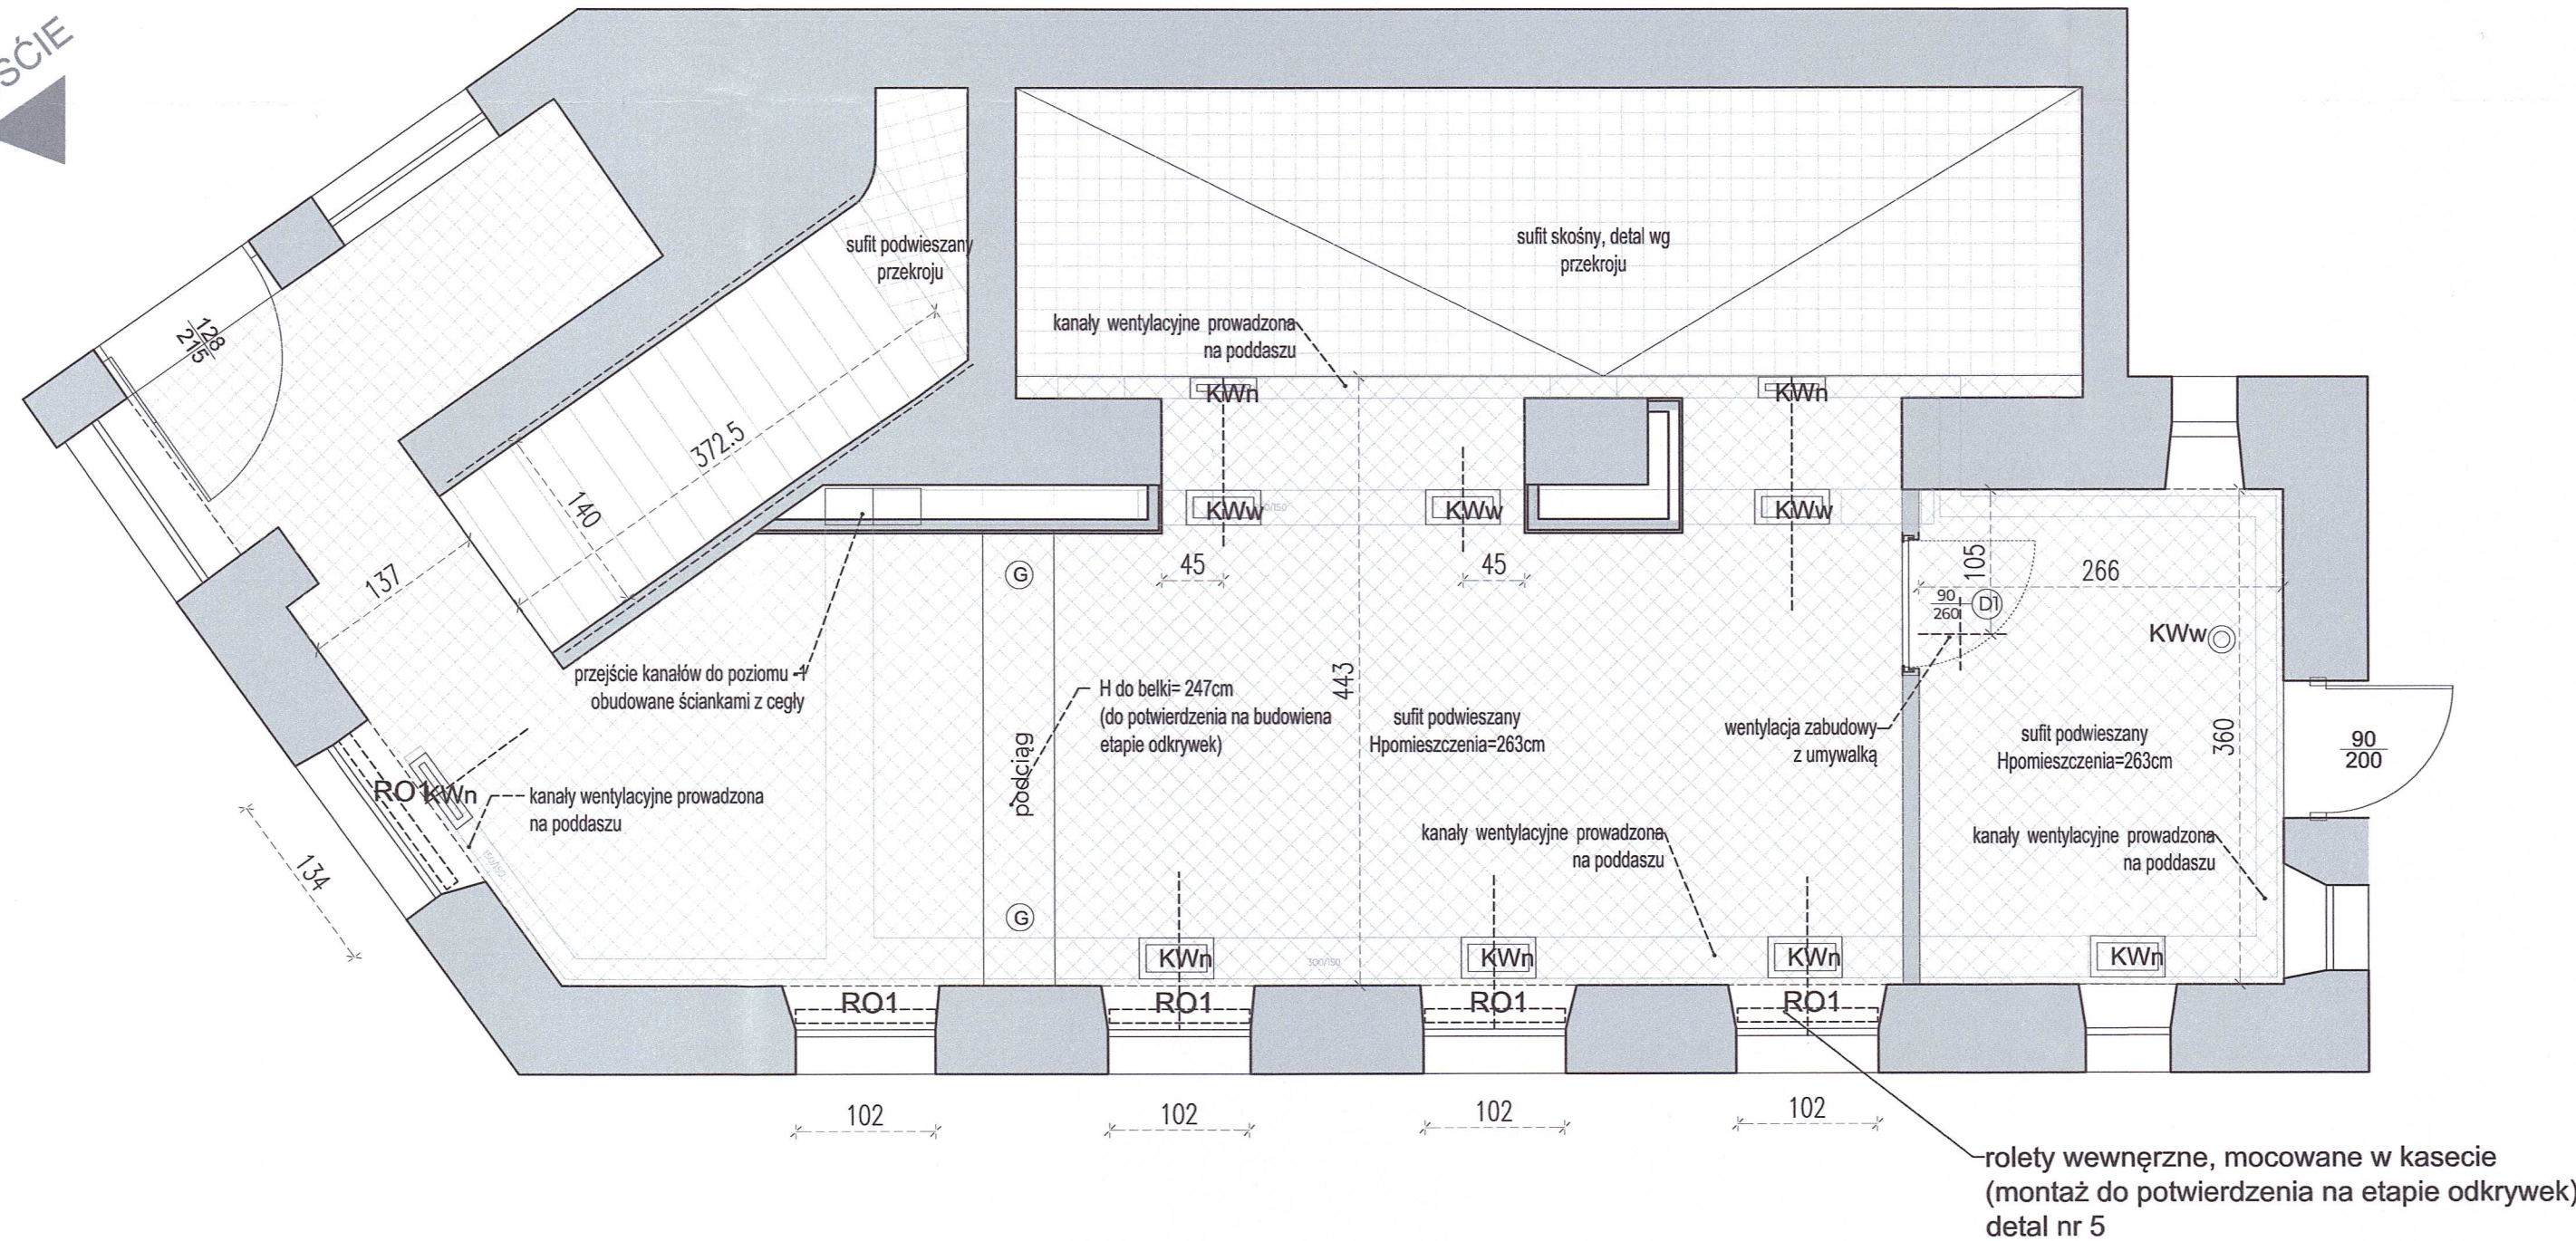


POWIERZCHNIA SUFITÓW PODWIESZANYCH:
kondygnacja +1 = ok. 73m²(netto)
kondygnacja -1 =ok. 76m²(netto)

Uwaga! Projekt sufitów powstał na podstawie projektu instalacji wentylacji z projektu budowlanego. Obniżenia sufitów i obudowy kanałów wentylacyjnych wynikają z zaprojektowanych w projekcie instalacji wentylacji, tras oraz przekrojów poszczególnych kanałów. W przypadku "przejeść" kanałów pod konstrukcyjnymi podciągami, zastosowano obudowy kanałów wykonane z g-k oraz przedścianki aby uniknąć podwójnych wysokości podwieszeń "schodków". Wszystkie kwestie związane z obudowami istniejących podciągów oraz kanałów wentylacyjnych należy potwierdzić na miejscu, po stosownych odkrywkach oraz na etapie wykonywania instalacji wentylacji.

Uwaga zmiana warstw sufitu na parterze w stosunku do projektu budowlanego. Warstwy sufitu na kondygnacji +1 (parter): 4cm deskowanie pełne, 15cm wełna mineralna i istniejący strop belkowo drewniany, 2mm folia paroizolacyjna, 2x1,25 płyta G-K, 7,5 cm ruszt stal. ocynk. 1,25cm płyta G-K.

Ⓒ GŁOŚNIK PODTYNKI / gniazdo głośnikowe (przy suficie)

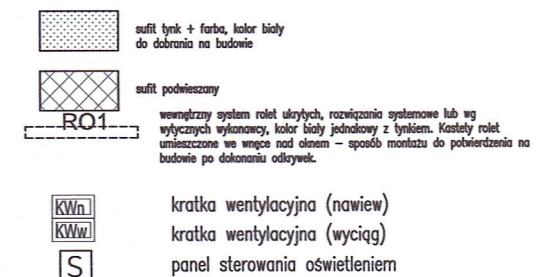

Zalecany osprzęt elektryczny (gniazda i łączniki), forma: prosty, kanciasty, kolor biały.

UWAGA:

WSZYSTKIE PRAWA AUTORSKIE DOTYCZĄCE TEGO RYSUNKU SĄ WŁASNOŚCIĄ PRACOWNI ARCHITEKTONICZNEJ GD - PRZEMYSŁAW GRABEK. NINIEJSZY RYSUNEK JEST WYDANY POD WARUNKIEM IŻ NIE BĘDZIE KOPLOWANY, ANI UDOSTĘPNIANY BEZ UZGODNIENIA Z GD - PRZEMYSŁAW GRABEK. REALIZACJA INWESTYCJI, NA PODSTAWIE NINIEJSZEJ DOKUMENTACJI, MOŻLIWA DOPERO PO UZYSKANIU PRAWORZĄDNEGO POZWOLENIA NA BUDOWĘ, ORAZ PROJEKT WYKONAWCZY.

NIE NALEŻY ODMIERZAĆ WYMIARÓW Z RYSUNKU ANI TEŻ UŻYWAĆ GO JAKO SZABLONU.

PRZED PRZYSTĄPIENIEM DO PRAC BUDOWLANYCH WSZYSTKIE WYMIARY NALEŻY SPRAWDZIĆ W NATURZE. W PRZYPADKU STWIERDZENIA NIEZGODNOŚCI NALEŻY ZWROCIĆ SIĘ DO PROJEKTANTA. W PRZYPADKU ROZBIEŻNOŚCI WYMIAROWYCH POMIĘDZY RYSUNKAMI DETALI I CAŁOŚCI PROJEKTOWANEGO ELEMENTU PODSTAWĄ WYMIAROWANIA SĄ RYSUNKI DETALI.

WSZYSTKIE PRAWA AUTORSKIE DOTYCZĄCE TEGO RYSUNKU SĄ WŁASNOŚCIĄ PRACOWNI ARCHITEKTONICZNEJ GD - PRZEMYSŁAW GRABEK. NINIEJSZY RYSUNEK JEST WYDANY POD WARUNKIEM IŻ NIE BĘDZIE KOPLOWANY, ANI UDOSTĘPNIANY BEZ UZGODNIENIA Z GD - PRZEMYSŁAW GRABEK. REALIZACJA INWESTYCJI, NA PODSTAWIE NINIEJSZEJ DOKUMENTACJI, MOŻLIWA DOPERO PO UZYSKANIU PRAWORZĄDNEGO POZWOLENIA NA BUDOWĘ, ORAZ PROJEKT WYKONAWCZY.

NIE NALEŻY ODMIERZAĆ WYMIARÓW Z RYSUNKU ANI TEŻ UŻYWAĆ GO JAKO SZABLONU.

PRZED PRZYSTĄPIENIEM DO PRAC BUDOWLANYCH WSZYSTKIE WYMIARY NALEŻY SPRAWDZIĆ W NATURZE. W PRZYPADKU STWIERDZENIA NIEZGODNOŚCI NALEŻY ZWROCIĆ SIĘ DO PROJEKTANTA. W PRZYPADKU ROZBIEŻNOŚCI WYMIAROWYCH POMIĘDZY RYSUNKAMI DETALI I CAŁOŚCI PROJEKTOWANEGO ELEMENTU PODSTAWĄ WYMIAROWANIA SĄ RYSUNKI DETALI.

PODSTAWA OPRACOWANIA: Pozwolenie na budowę nr 272/21 z dnia 06/10/2021 r. Wydane przez Prezydenta Miasta Białą Podlaską

AUTOR PROJEKTU BUDOWLANEGO: mgr inż. architekt ARKADIUSZ BOJCZUK

NUMER UPRAWNIENIA BUDOWLANOCH: 374/Lb/2001



IMIĘ I NAZWISKO PROJEKTANTA: mgr architekt KAROLINA POTEBSKA

IMIĘ I NAZWISKO PROJEKTANTA: mgr inż. architekt PRZEMYSŁAW GRABEK

NUMER UPRAWNIENIA BUDOWLANOCH: MA/025/21

DATA SPORZĄDZENIA: 11/01/2025

SKALA: 1:50

NAZWA INWESTYCJI: PROJEKT WNETRZ GALERII PODLASKIEJ

ADRES INWESTYCJI: GALERIA PODLASKA Warszawska 12, 21-500 Biała Podlaska

TYTUŁ RYSUNKU: RZUT SUFITU

POZIOM

0

W16

36 / 88