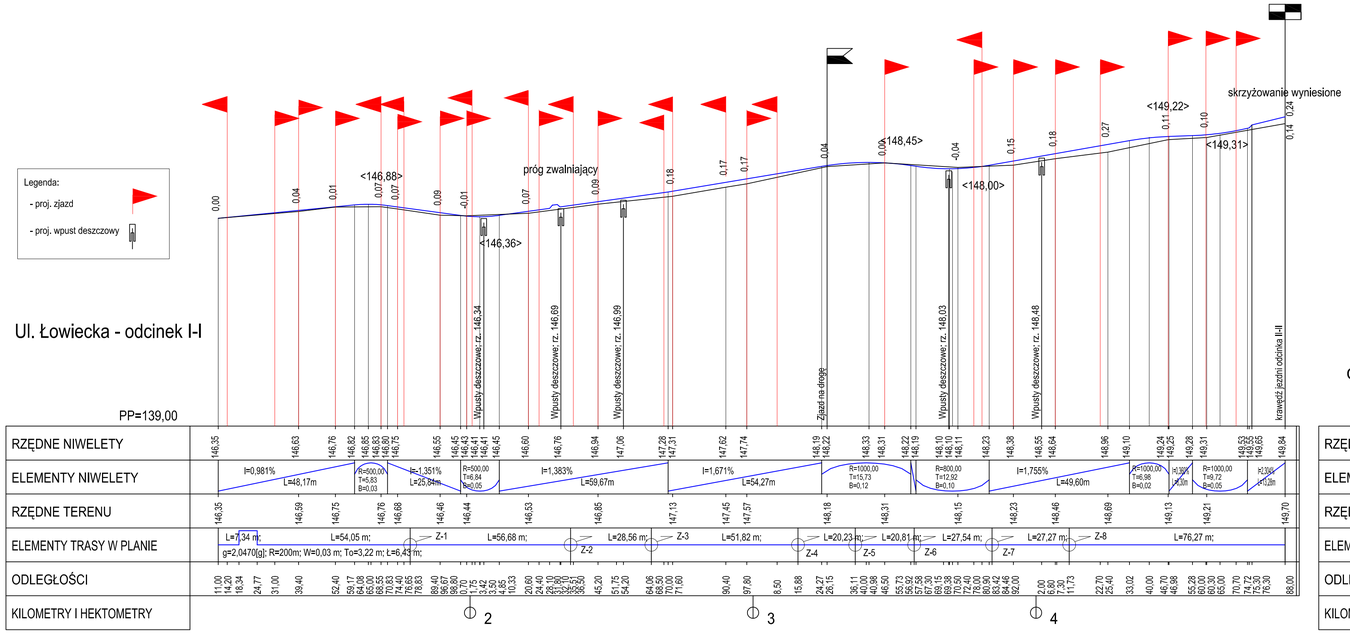

Ul. Łowiecka - odcinek I-I

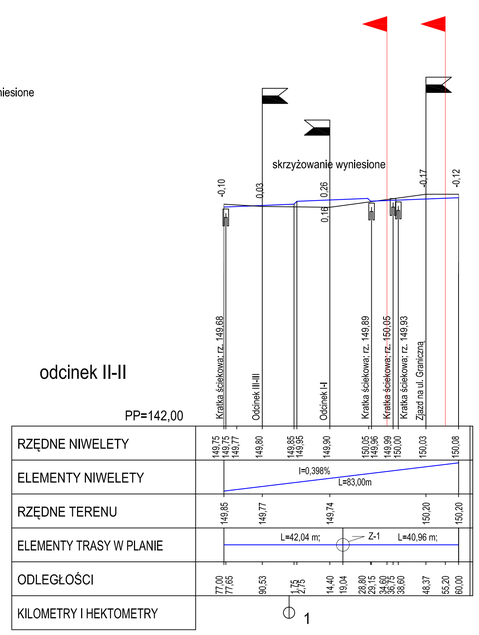

odcinek II-II

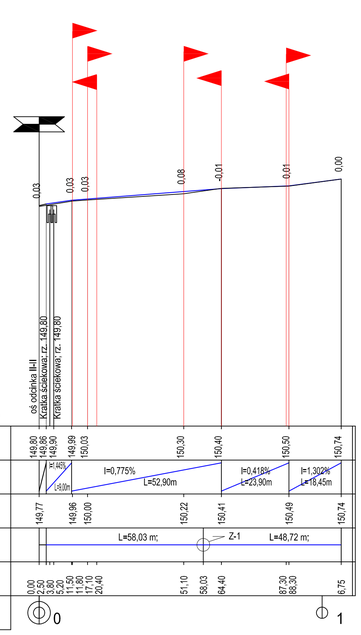

odcinek III-III

Inwestor	**Prezydent Miasta Biała Podlaska** **ul. Marszałka Józefa Piłsudskiego 3** **21-500 Biała Podlaska**		Skala 1:100/1000
Nazwa obiektu budowlanego	Budowa odcinka drogi gminnej nr 100514E - ul. Łowiecka] oraz odcinków dróg oznaczonych w planie zagospodarowania przestrzennego „RENKI-GRZYBOWA" jako KDP-15 i KDG-39 polegających na budowie jezdni, dróg dla pieszych, zjazdów, kanalizacji deszczowej retencyjno-rozsączającej, oświetlenia oraz przebudowie kolidującego uzbrojenia terenu tj. kabli elektroenergetycznych, wodociągu, napowietrznej linii energetycznej oraz kanalizacji - kabli teletechnicznych w Białej Podlaskiej, **w ramach zadania p.n. "Budowa ul.Łowieckiej w Białej Podlaskiej**		Nr rys. 1
Tytuł rysunku	Przekroje podłużne dróg	Nr upr./specjalność	Podpis
Projektant	mgr inż. Marek Korneluk	LUB/0216/ POOD/08, upr. bud. do projektowania bez ograniczeń w specjalności inżynieryjnej drogowej	
Projektant sprawdzający	mgr inż. Władysław Skwarzyński	876/BP/98; upr. bud. do projektowania w specjalności konstrukcyjno-budowlanej	

Data opracowania rysunku
06.2025 r.