


Opinijs poslytymie podiat
 - diajiet nr: 821 i 819 - wylini zaznaczonej kolorem czerwonym lit. ABCD
 - diajiet nr 814 - wq lini zaznaczonej kolorem czerwonym lit. DE
 - diajiet nr: 815, 813, 811, 809, 807, 805, 803, 801, 800; 798/1 - wq lini zaznaczonej kolorem czerwonym lit. EFGH

1:2000

Z up. PREZYDENTA MIASTA
 Inż. Ludwik Rozdziałik
 Naczelnik Oddziału
 Geodezji i Gospodarki Nieruchomościami
 2017.04.24

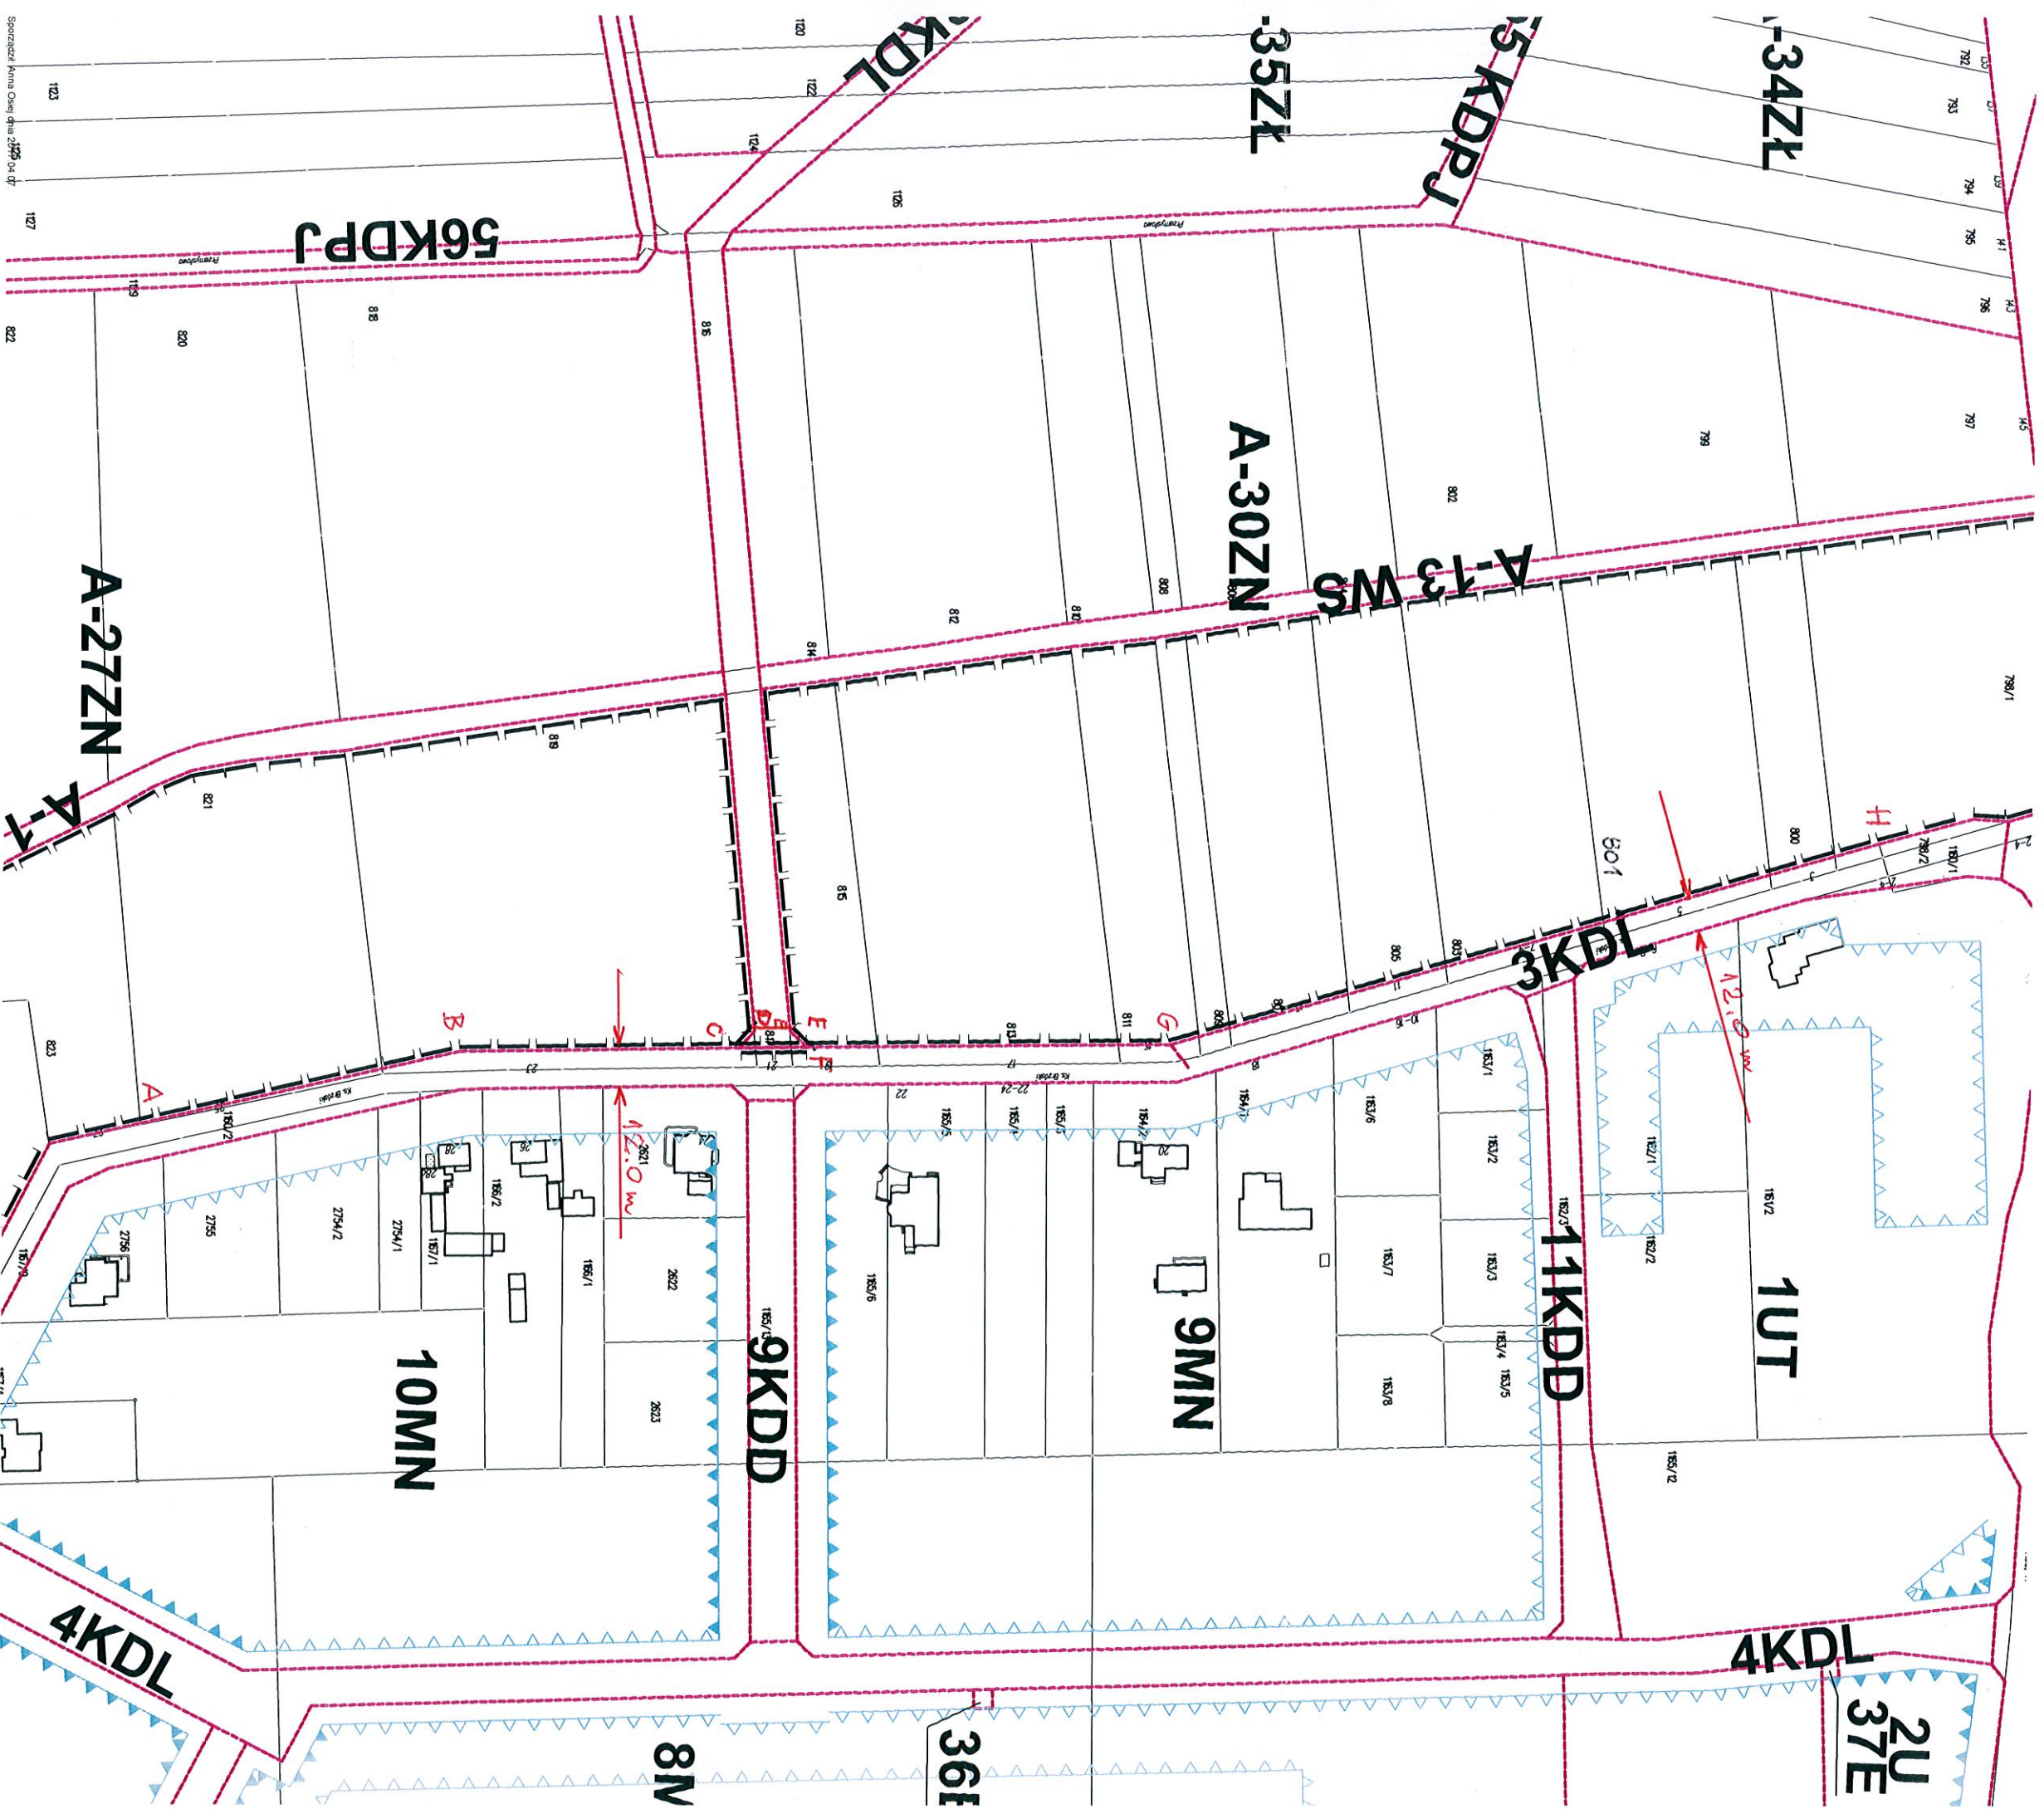

Sprawdził: Anna Osiej, dnia 2017.04.07