
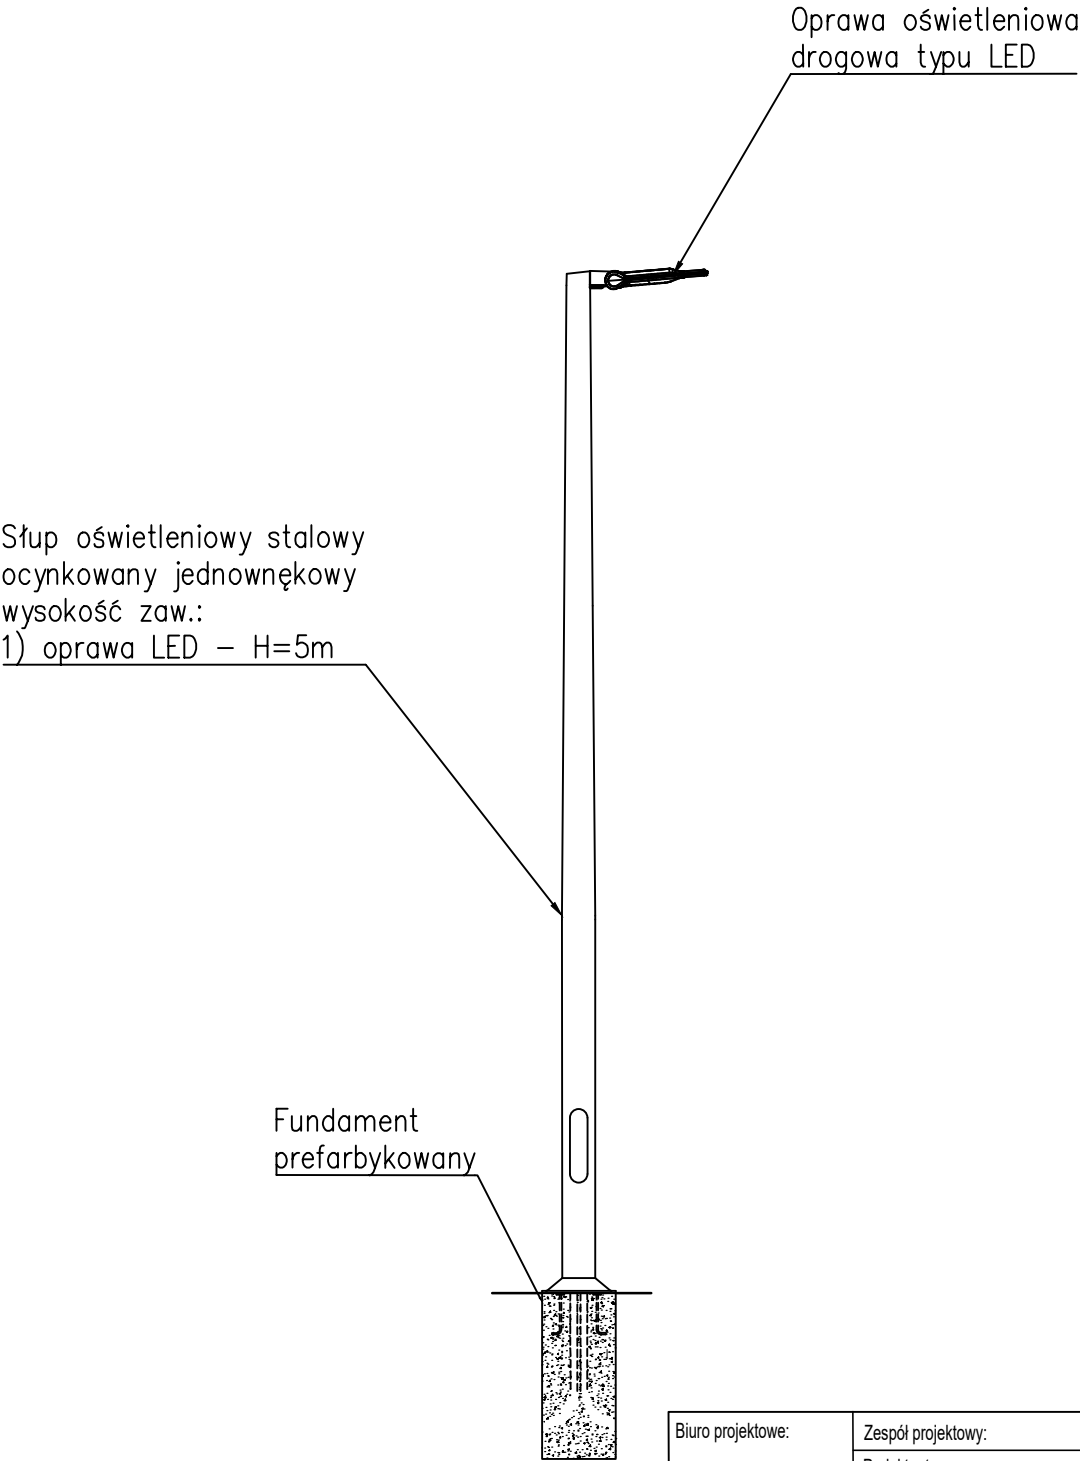


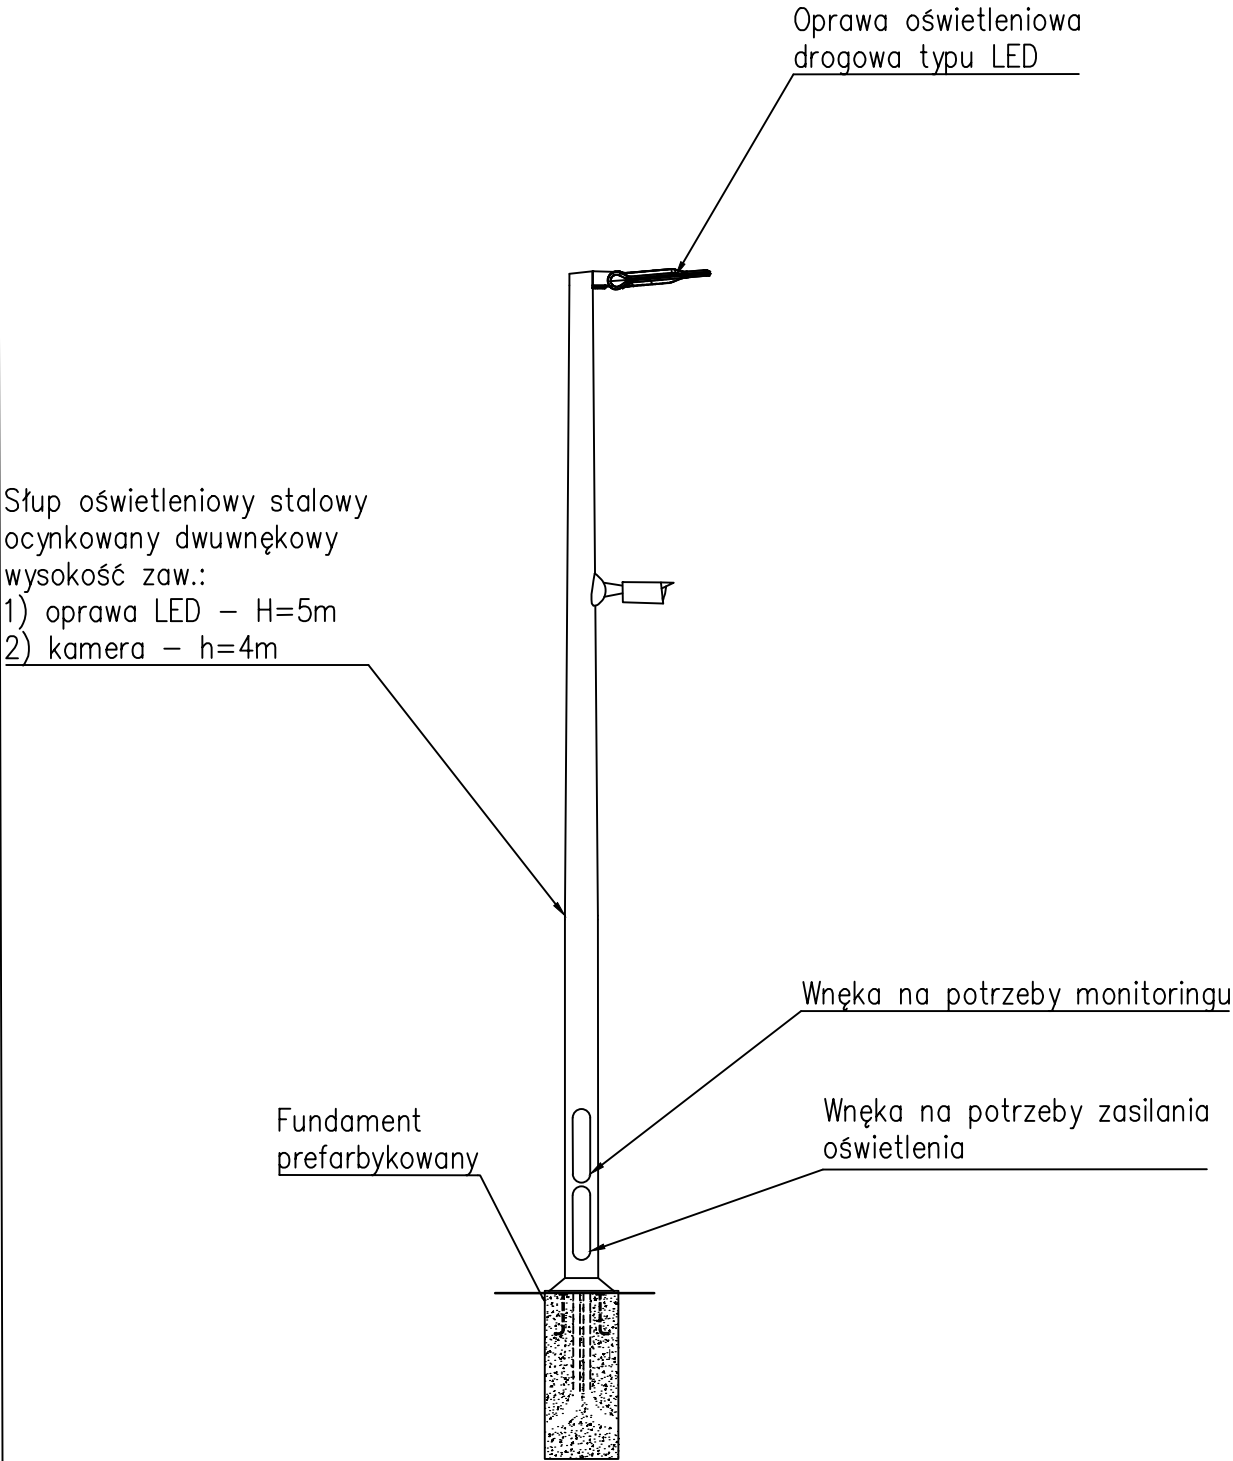

- UWAGI:
1. Fundament sytuować poza chodnikiem, pomalować abizolem.
 2. Wysokość fundamentu ponad powierzchnię trawnika $h=5\text{cm}$ ($\pm 1\text{cm}$), ponad powierzchnię utwardzoną $h=3\text{cm}$ ($\pm 1\text{cm}$)
 3. W przypadku lokalizacji słupa przy skarpie należy obłożyć ją płytami azurowymi
 4. Numerację słupów malować na wysokości 1,8m.
 5. Słupy malować proszkowo fabrycznie.
 6. Przewody zasilające w słupie należy prowadzić w rurze RKGS $\varnothing 16$

Biuro projektowe: Nel Ogrody Sp. z o.o. ul. Trakt Leśny 1a 83-047 Klonowo Dolne	Zespół projektowy:	Podpis:
	Projektant: Łukasz Szokalski POM/0258/PBE/16	
	Świadczący: Dariusz Kwizziński POM/0261/PBE/16	
	Opracowanie: Szymon Dziełak	
Inwestor: Gmina Miejska Biała Podlaska Marsz. J. Piłsudskiego 3 21-500 Biała Podlaska	Obiekt:	Skala:
	Budowa obiektów małej architektury - tor z przeszkodami dla osób dorosłych i dzieci	-
	działka nr 73/4; 3341/5 obr.4	Data: 09.06.2025
	Nazwa rysunku: Widok słupów oświetleniowych	Stadium: PT
Branża:	ELEKTROENERGETYCZNA	