



ALTANA NA POMOŚCIE

RZUT ALTANY

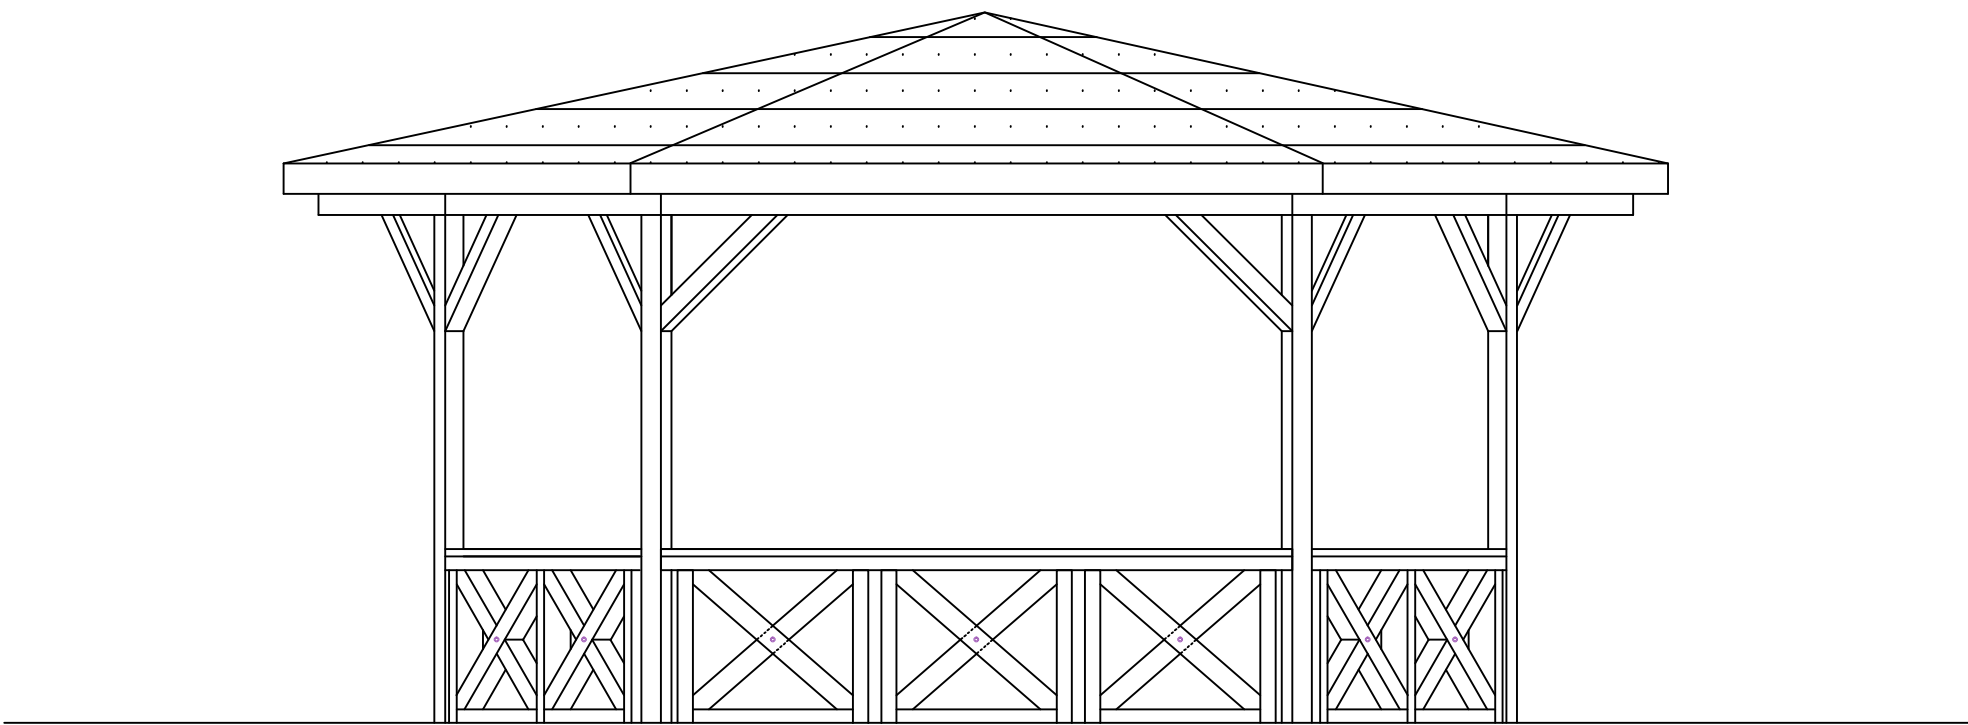

ELEWACJA ALTANY

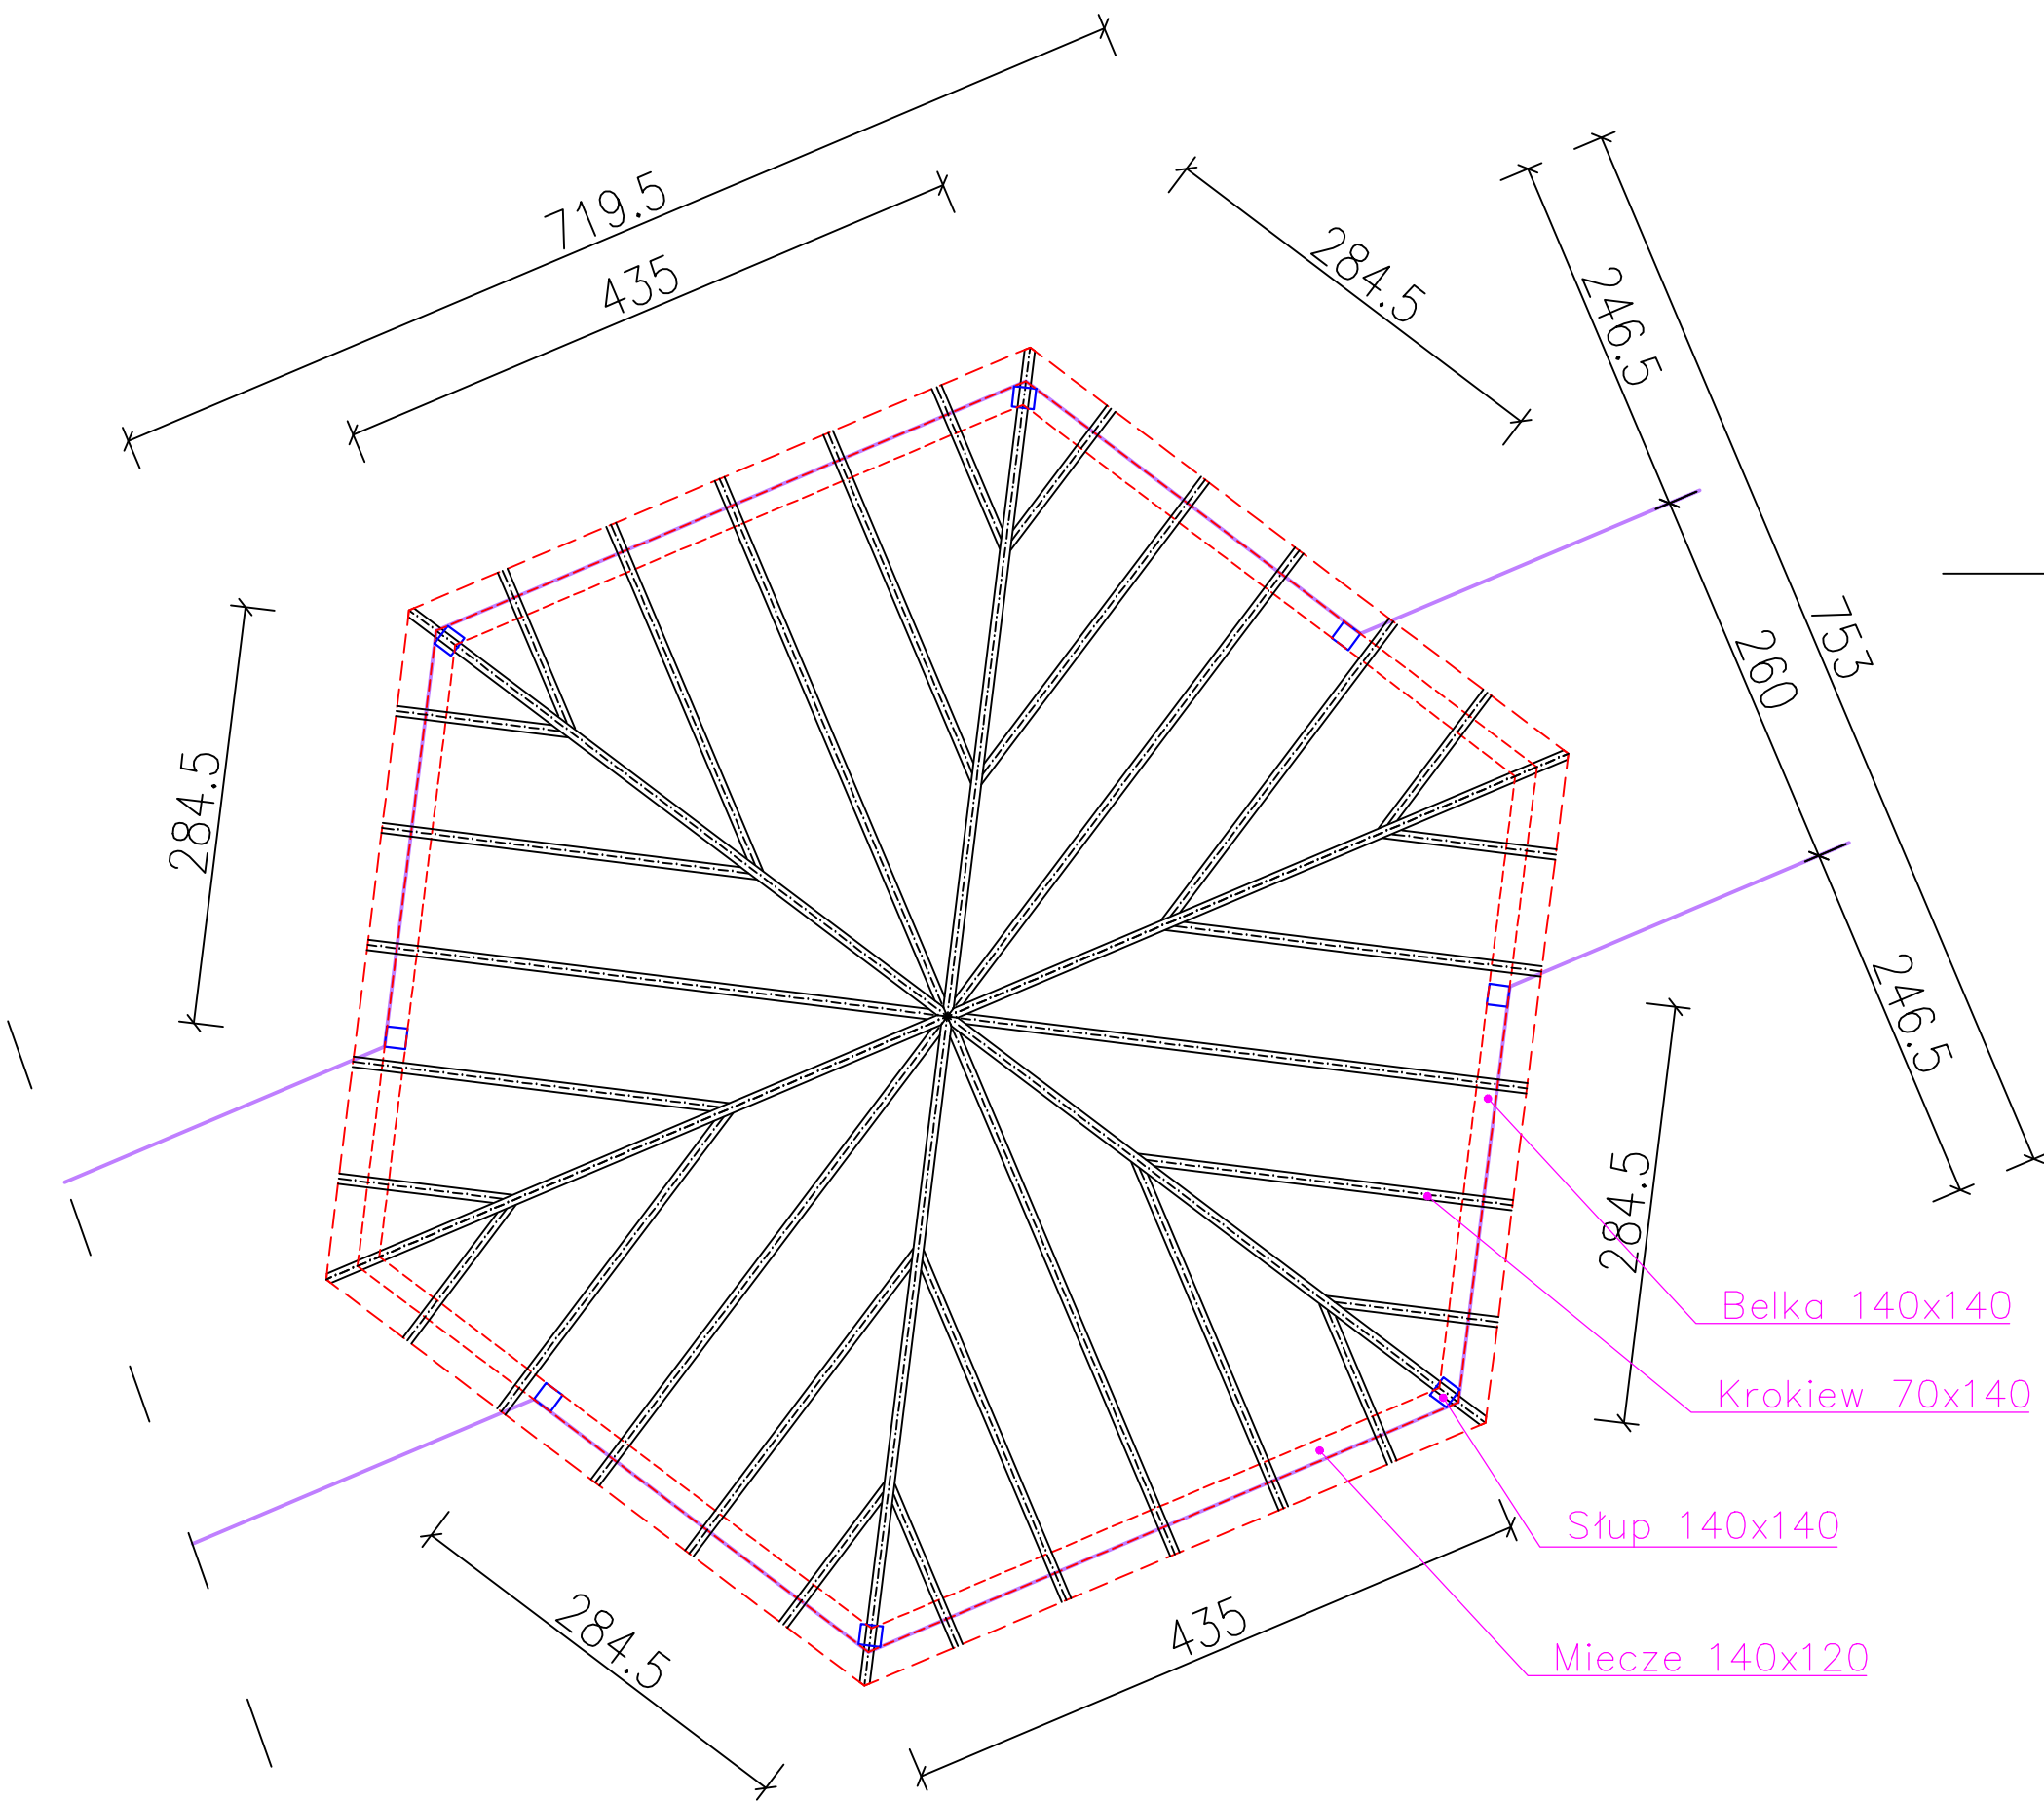

Plac Szkolny Dwór 28
21-500 Biała Podlaska
tel. (0-83) 342-00-36

Altana na pomoście				
OBIEKT	Budowy tężni solankowej, pomostów, altan, wiat rowerowych, obiektów małej architektury oraz infrastruktury towarzyszącej na terenie przyległym do zbiornika wodnego			
ADRES	Część działek nr ewid. 1020/28 i 1020/29 w Białej Podlaskiej			
FUNKCJA	Imię i Nazwisko	Uprawnienia	Podpis	
PROJEKTANT	inż. Ryszard Suchora	124/BP/82, 504/BP/90 spec. konstrukcyjna architektoniczna		
SPRAWDZAJĄCY	mgr. inż. arch. Henryk Dołęgowski	259/BP/85 spec. architektoniczna		
Branża:	Data:	Skala:	Nr rys:	Str.
Architektura	1.2025		1:50	17 27