
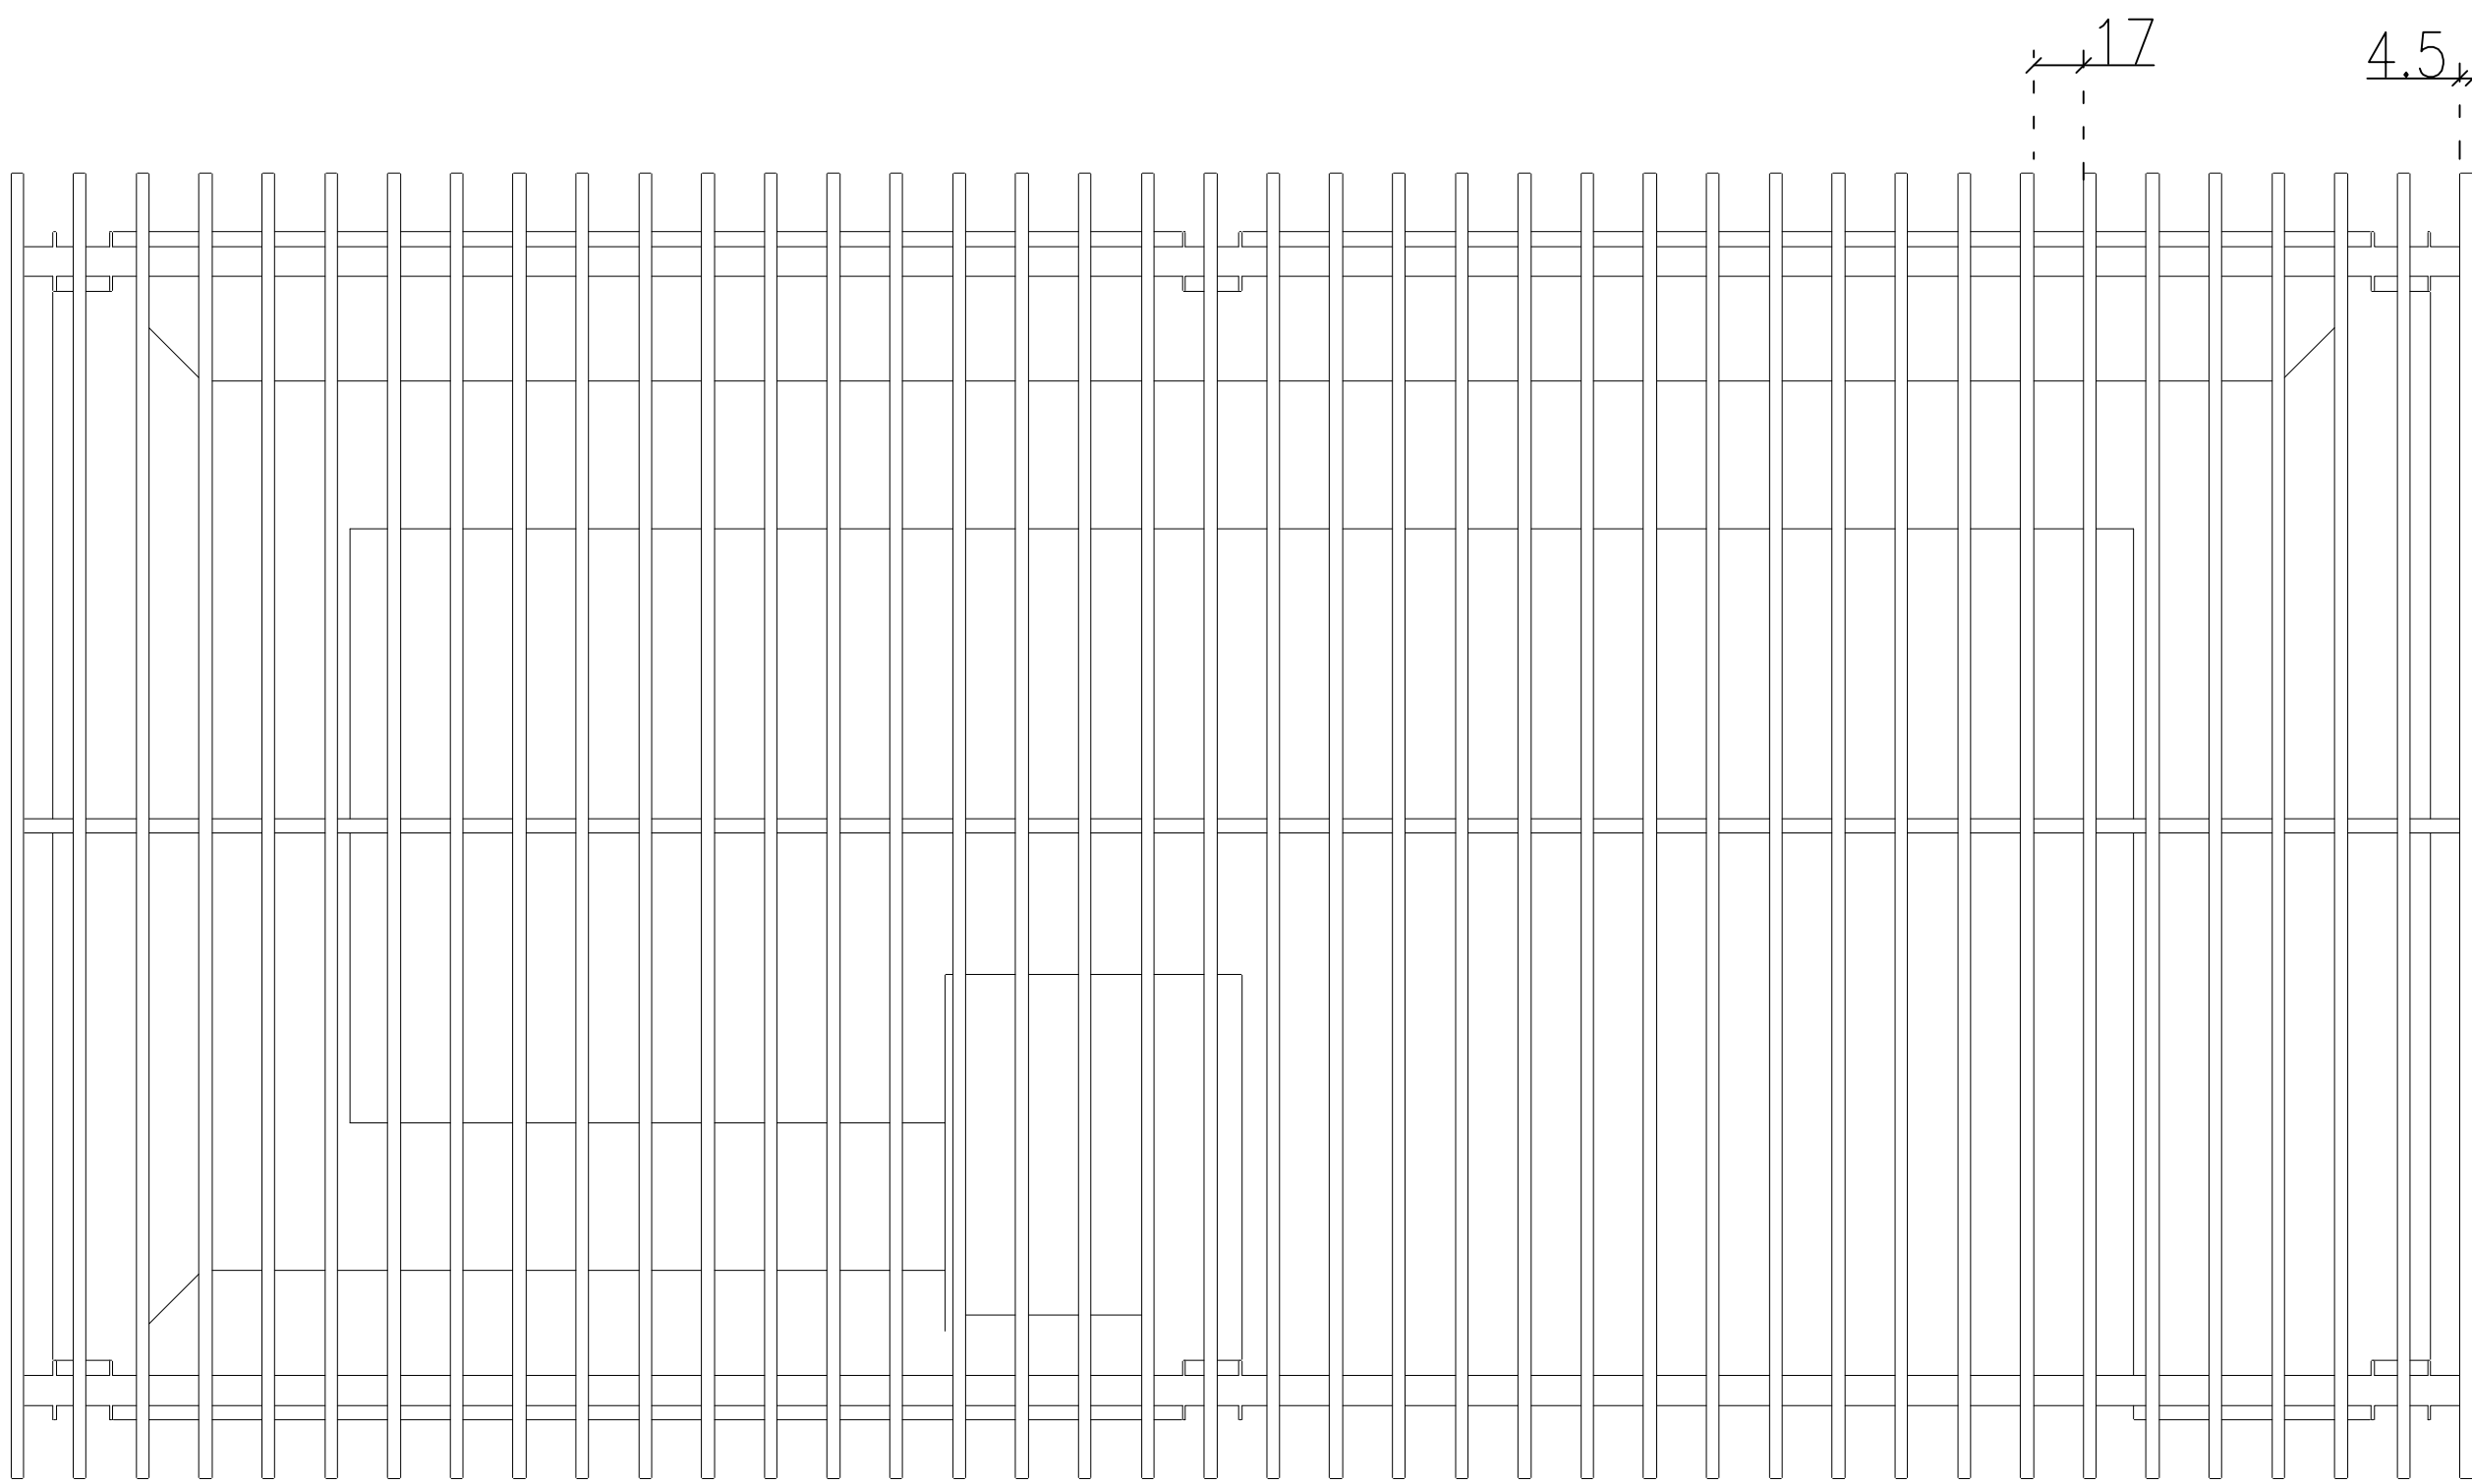
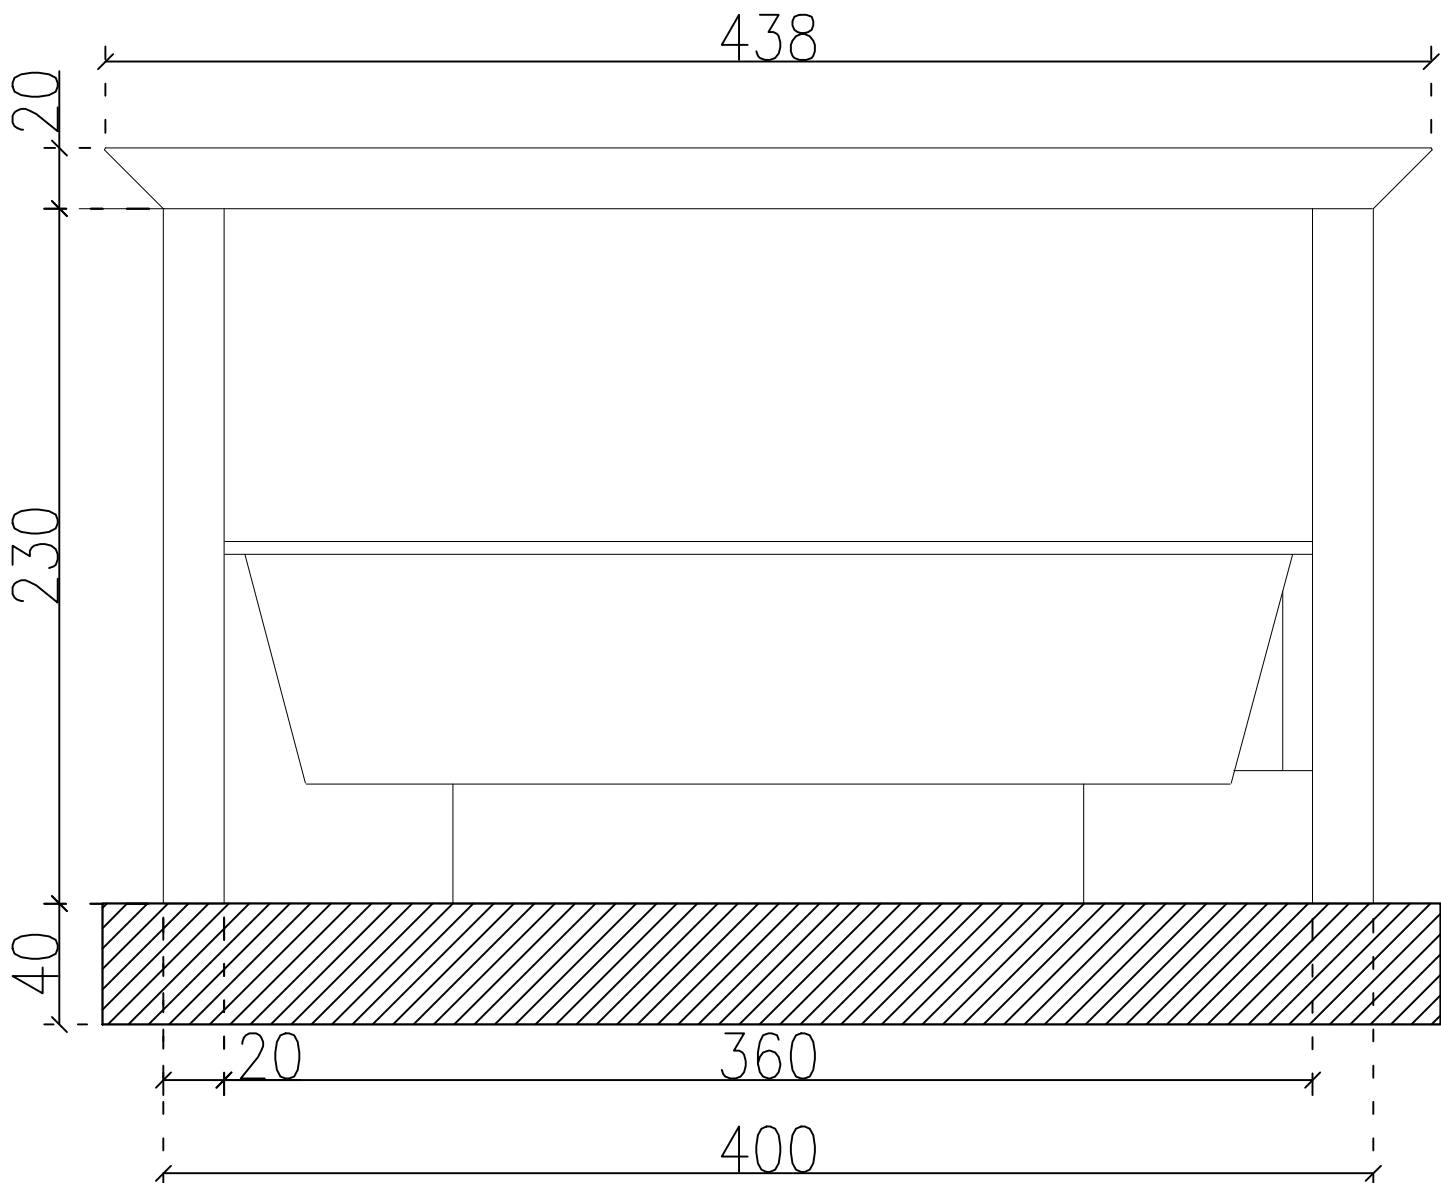


ALTANA RODZINNA Z PRZEWIJAKIEM

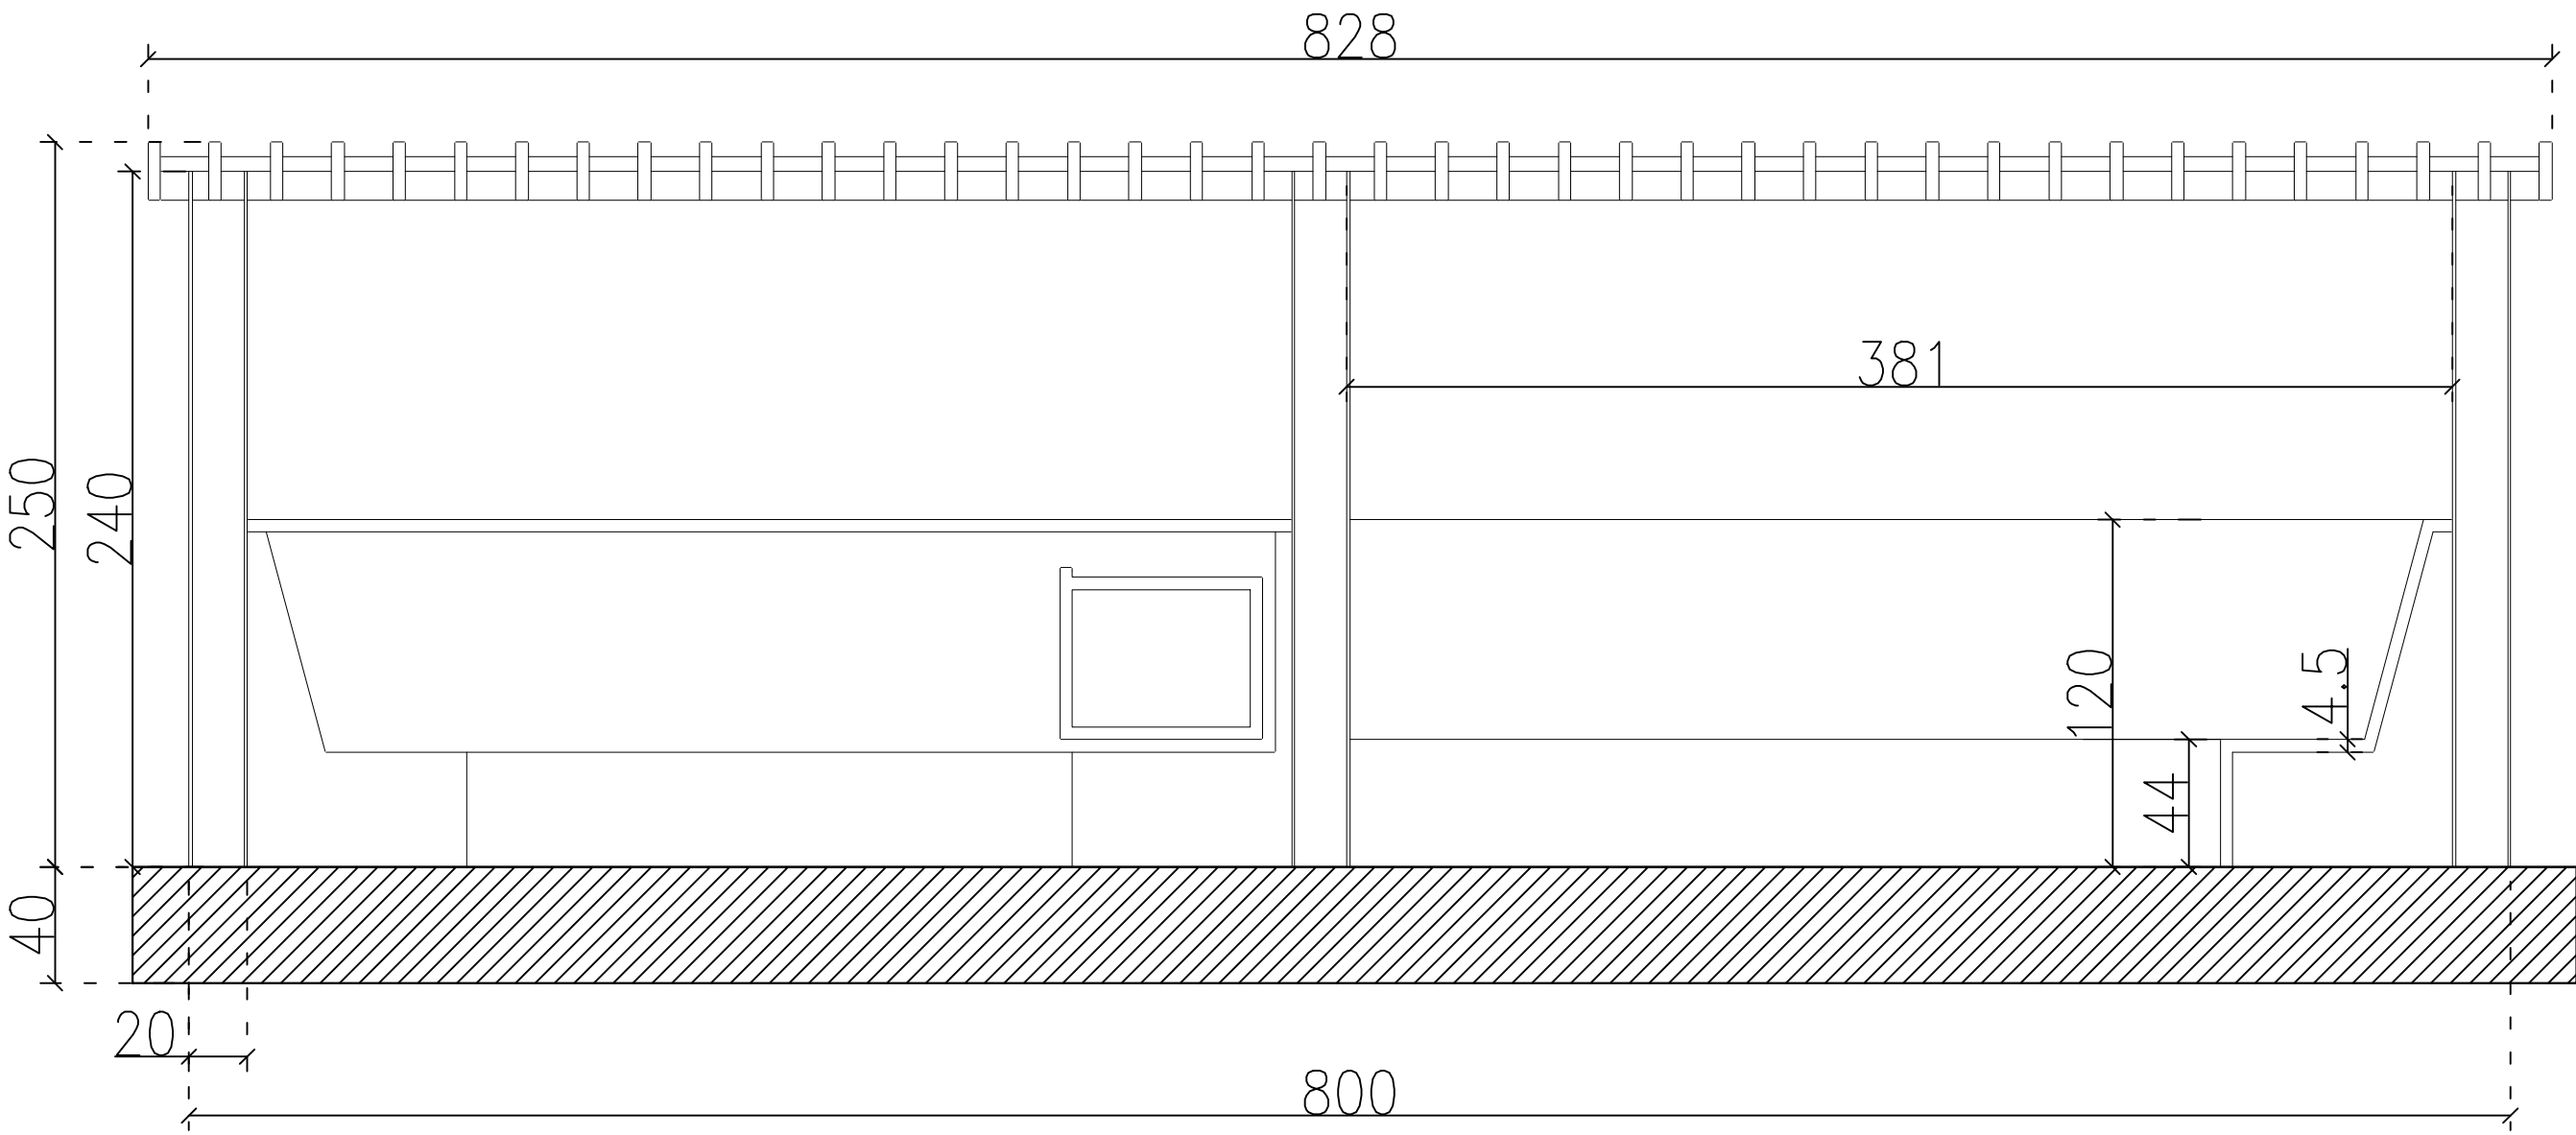

Opis  
Wysokie ławki z kąciem zapewniającym intymność dla karmiących matek, a dodatkowo stolik do przewijania.

Wymiary  
Długość:8000 mm  
Szerokość / głębokość:4000 mm  
Wysokość:2500 mm

Materiały  
Stal:  
Stal cynkowana ogniowo i lakierowana proszkowo wg palety RAL

Drewno:  
Drewno egzotyczne IROKO olejowane z barwnikiem lub bez

Montaż  
Fundamentowane  
Przykręcane



Plac Szkolny Dwór 28  
21-500 Biała Podlaska  
tel. (0-83) 342-00-36

ALTANA RODZINNA				
OBIEKT	Budowy ławki solankowej, pomostów, altan, wiat rowerowych, obiektów małej architektury oraz infrastruktury towarzyszącej na terenie przyległym do zbiornika wodnego.			
ADRES	Część działek nr ewid. 1020/28 i 1020/29 w Białej Podlaskiej			
FUNKCJA	Imię i Nazwisko	Uprawnienia	Podpis	
SPRAWDZAJĄCY	mgr. inż. arch. Henryk Dołęgowski	124/BP/82, 504/BP/90		
PROJEKTANT	inż. Ryszard Suchora	124/BP/82		
Branża:	Data:	Skala:	Nr rys: Str.	
Architektura	XI.2024	1:25	15 25	