


HAMAK

szekla zamontowana sworzniem
w rozecie słupa.

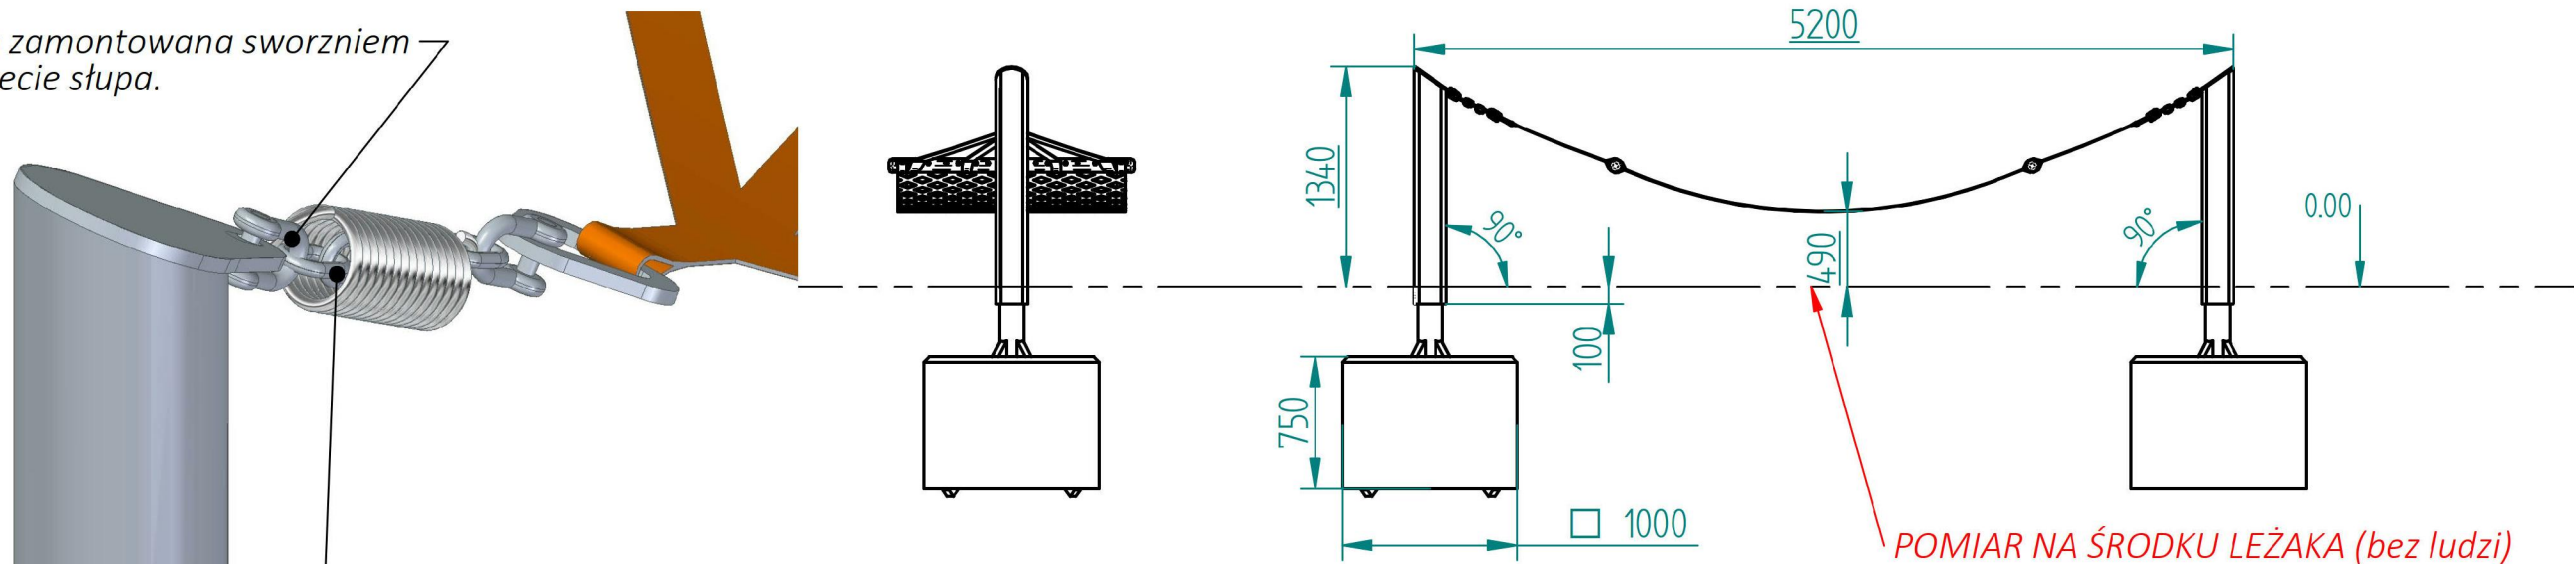

Wymiary:

Szerokość: 488 mm

Wysokość 1340 mm

Długość: 5200 mm

Materiał:

Stal kwasoodporna 304 szlifowana

Stal cynkowana ogniowo i lakierowana proszkowo

(certyfikat Qualisteelcoat) wg palety RAL

Drewno egzotyczne IROKO olejowane z barwnikiem lub bez

Poliester

Montaż:

Zabetonowane kotwy na przedłużonych słupach,

fundamentowanie poniżej poziomu gruntu

Łańcuch do indywidualnego
docięcia i dopasowania w trakcie montażu



Plac Szkolny Dwór 28
21-500 Biała Podlaska
tel. (0-83) 342-00-36

HAMAK			
OBIĘKT	Budowy łezni solankowej, pomostów, altan, wiat rowerowych, obiektów małej architektury oraz infrastruktury towarzyszącej na terenie przyległym do zbiornika wodnego		
ADRES	Część działek nr ewid. 1020/28 i 1020/29 w Białej Podlaskiej		
FUNKCJA	Imię i Nazwisko	Uprawnienia	Podpis
PROJEKTANT	inż. Ryszard Suchora	124/BP/82, 504/BP/90	
SPRAWDZAJĄCY	mgr. inż. arch. Henryk Dolegowski	259/BP/85	
Branża:	Data:	Skala:	Nr rys: Str.
Architektura	1.2025		