



SCHEMAT PRZEKROJU PRZEZ NAWIERZCHNIĘ SZUTROWĄ 1:20

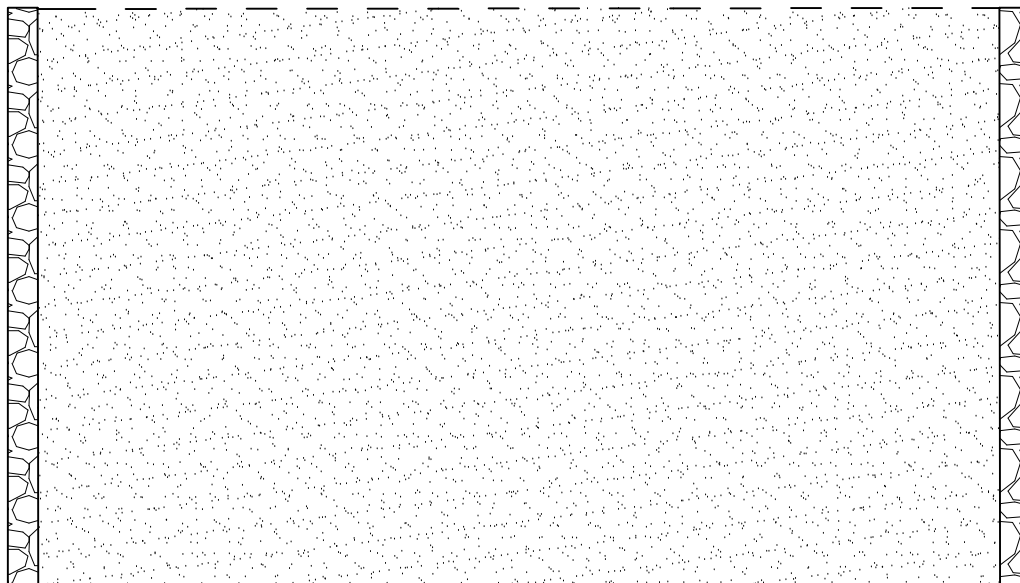

PRZĘKRÓJ PRZĘZ NAWIERZCHNIĘ SZUTROWĄ SKALA 1:20

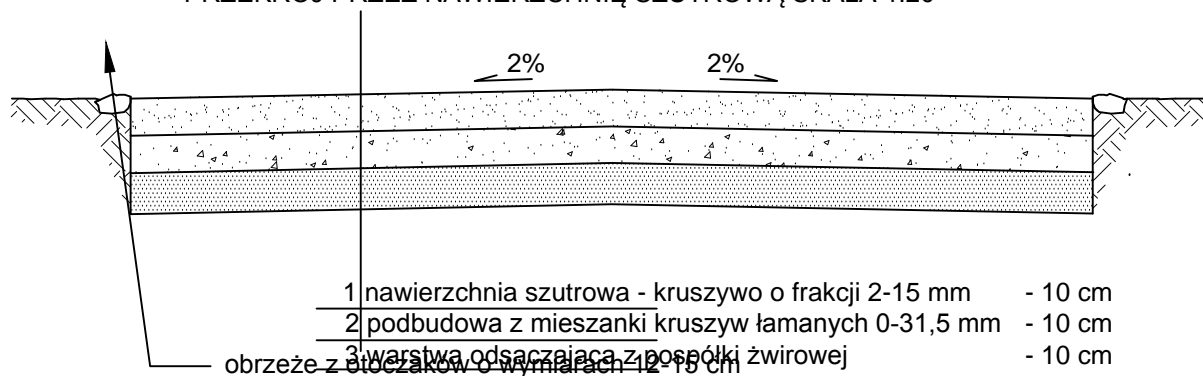

Plac Szkolny Dwór 28
 21-500 Biała Podlaska
 tel. 83 342 00 36

Rysunek:	SCHEMAT PRZĘKRÓJU PRZĘZ NAWIERZCHNIĘ SZUTROWĄ			
Obiekt:	Budowy tężni solankowej, pomostów, altan, wiat rowerowych, obiektów małej architektury oraz infrastruktury towarzyszącej na terenie przyległym do zbiornika wodnego			
Lokalizacja:	Część działek nr ewid. 1020/28 i 1020/28 w Białej Podlaskiej			
Specjalność:	Imię i nazwisko:	Uprawnienia:	Podpis:	
Projektant	inż. Ryszard Suchora	124/BP/82 504/BP/90 spec. konstr.-bud. ,architektoniczna		
Sprawdzający	mgr inż. arch. Henryk Dołęgowski	259/BP/85 spec. architektoniczna		
Branża:		Data:	Skala:	Nr. Rysunku:
ARCHITEKTURA		I.2025r.	1:20	I
				Str.