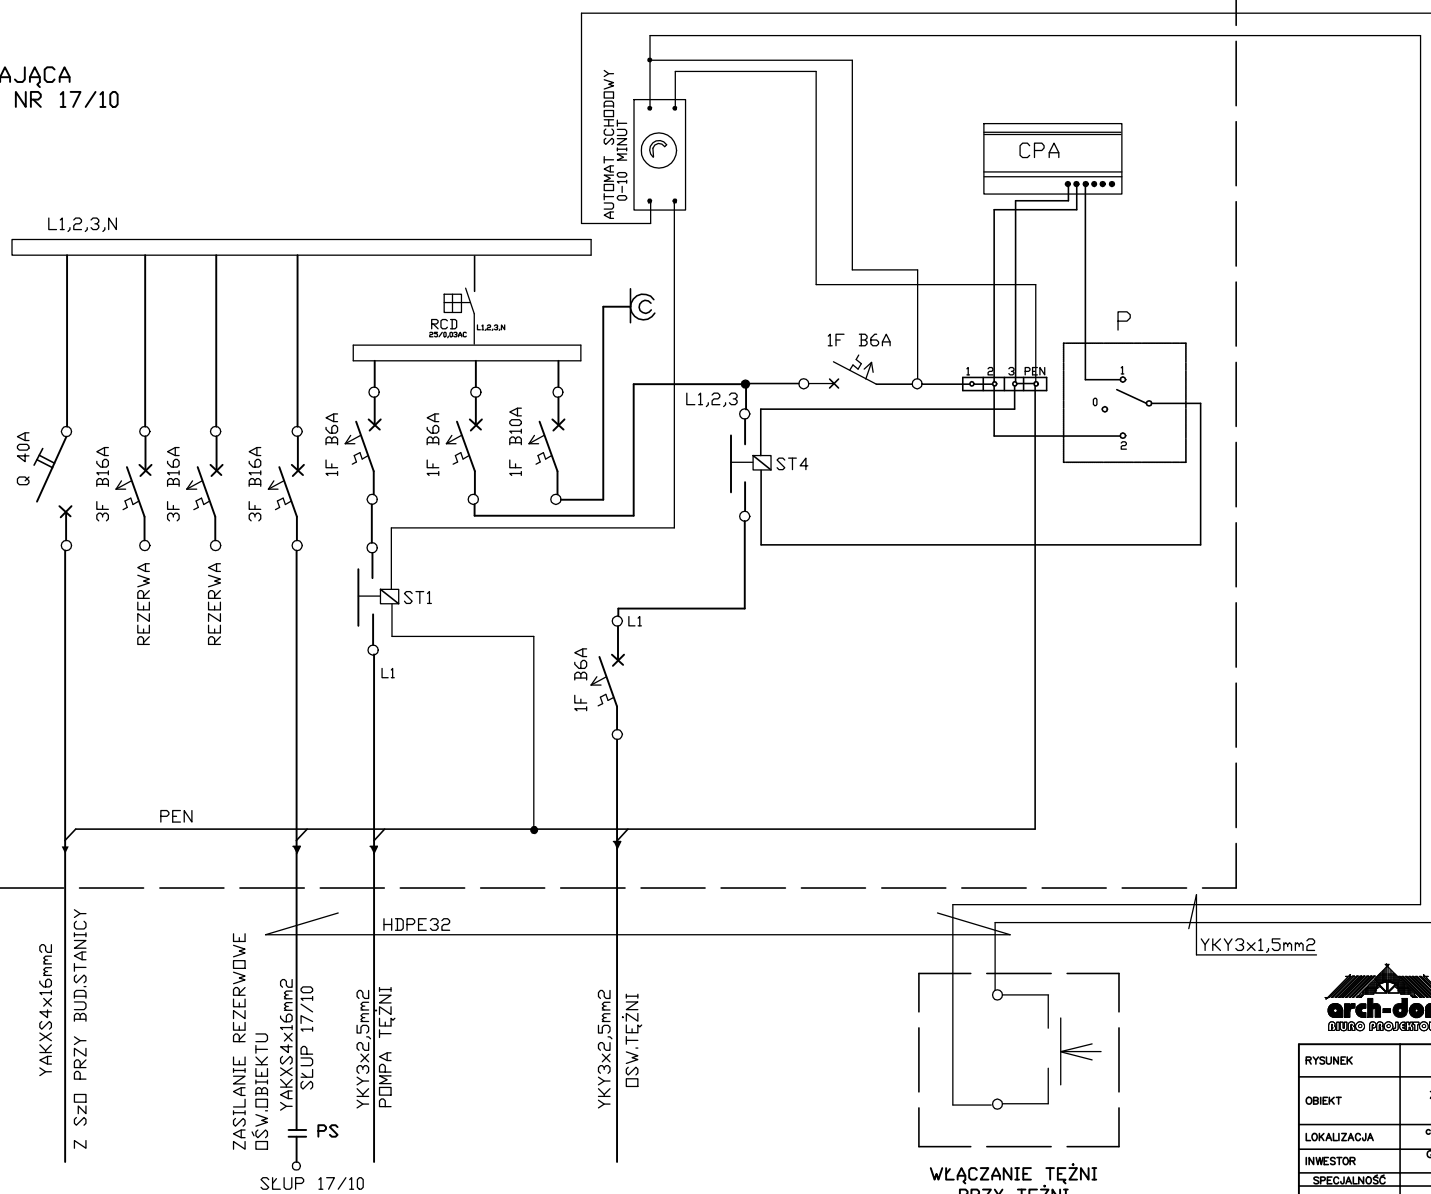


SZ

SZAFKA ZASILAJĄCA
PRZY SŁUPIE NR 17/10

UKŁAD SIECI-TN-C

Plac Szkolny Dwór 28
21-500 Biała Podlaska
tel. (0-83) 342-00-36

RYSEK	SCHEMAT SZAFY ZASILAJĄCEJ SZ		
OBIEKT	ZAGOSPODAROWANIE ZBIORNIKA WODNEGO WRAZ Z PRZYLEGYM TERENEM		
LOKALIZACJA	część działki nr geod. 1020/28 i 1020/29 w Białej Podlaskiej		
INWESTOR	Gmina Miejska Biała Podlaska, ul. Marzanna Józefa Piłsudskiego 3, 21-500 Biała Podlaska		
SPECJALNOŚĆ	Imię i nazwisko	Uprawnienia	Podpis
PROJEKTANT	inż. Grzegorz Bykowski	880/BP/98 spec. instalacyjna	
SPRAWDZAJĄCY	mgr inż. Aleksander Kusznerek	702/BP/93 spec. instalacyjna	
BRANŻA	DATA	SKALA	NR RYS. 4
ELEKTRYCZNA	1.2025 r.		