
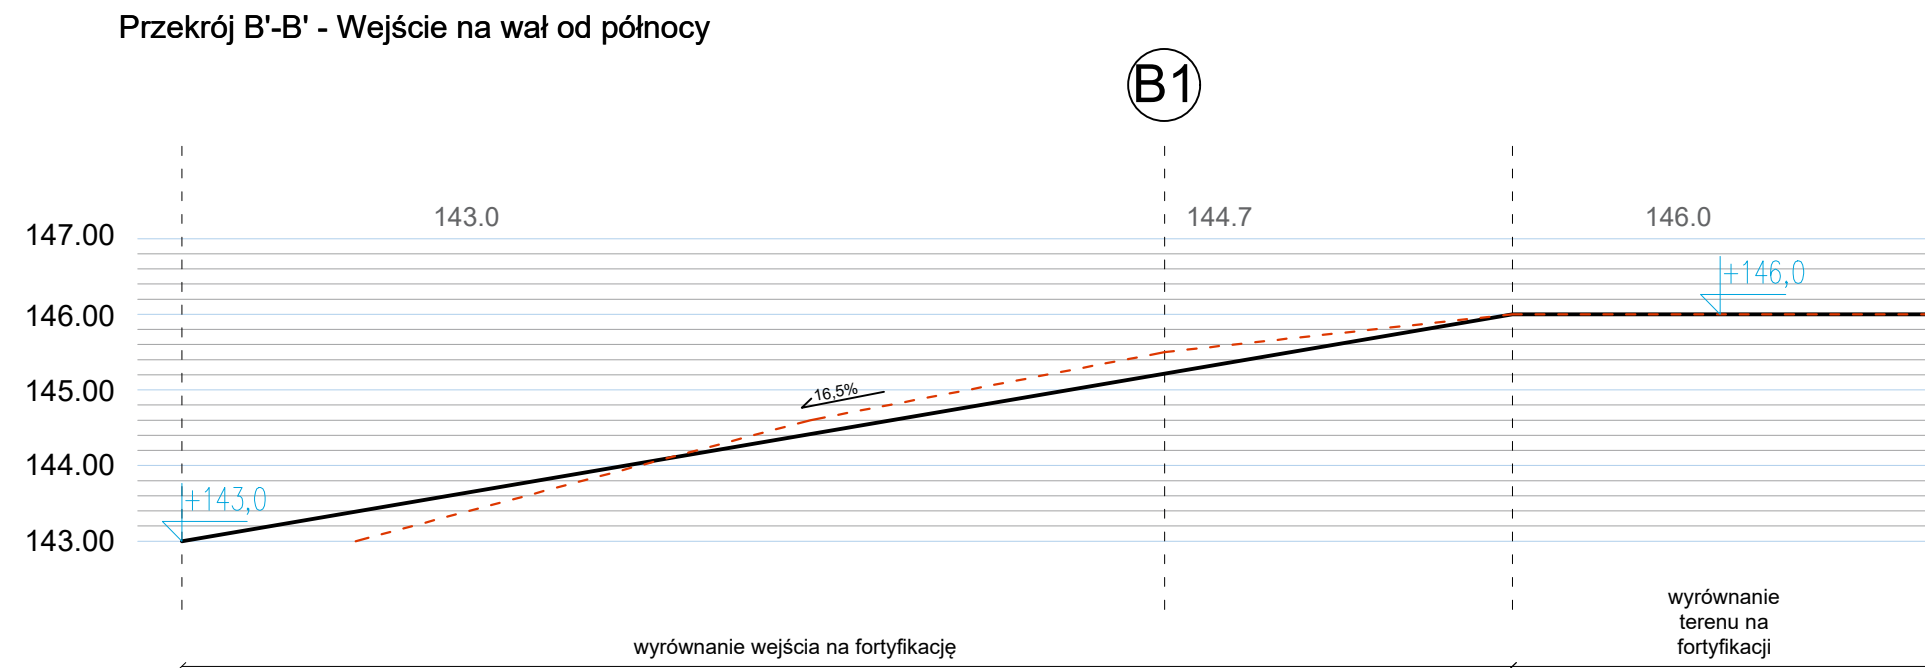
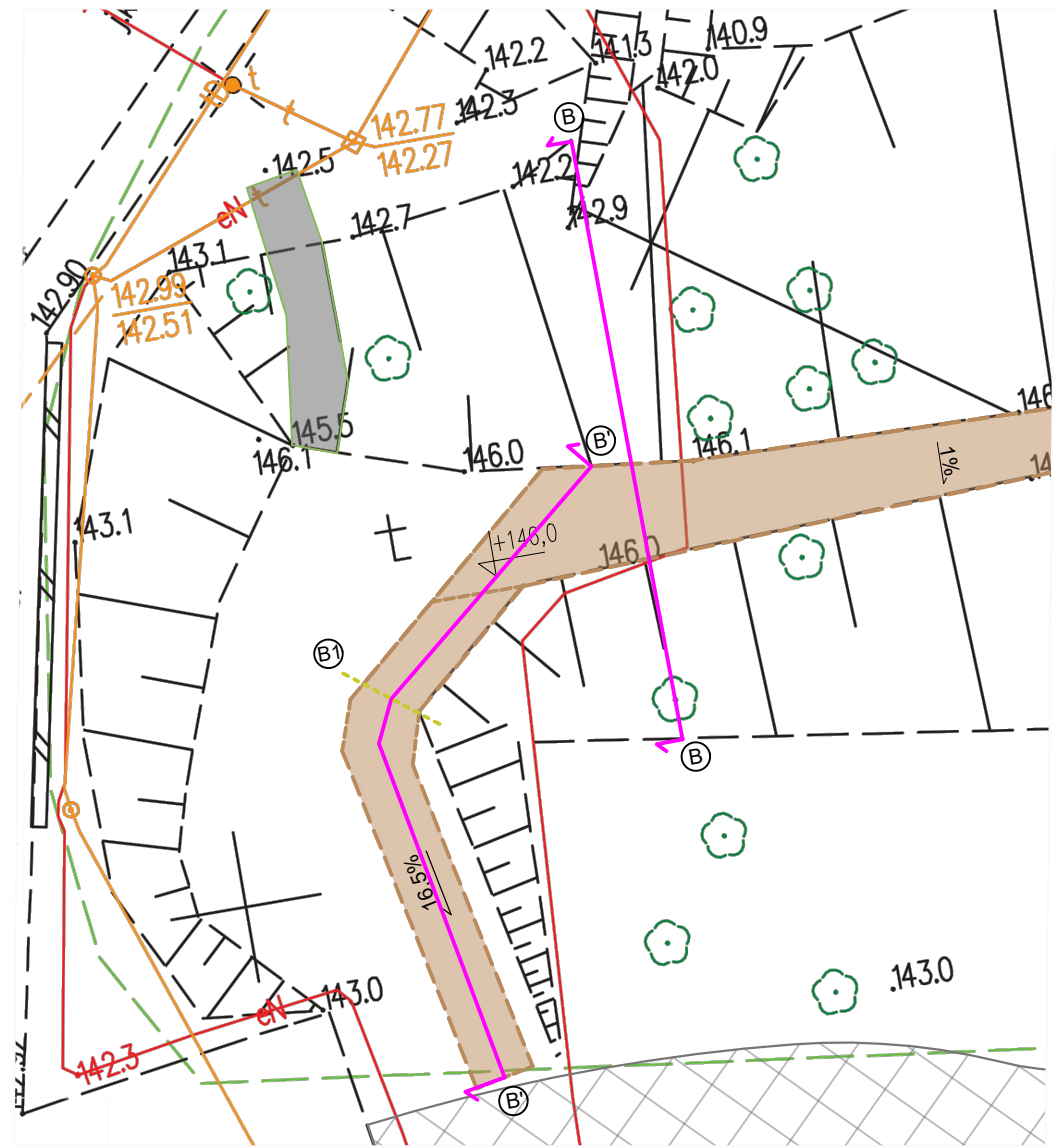


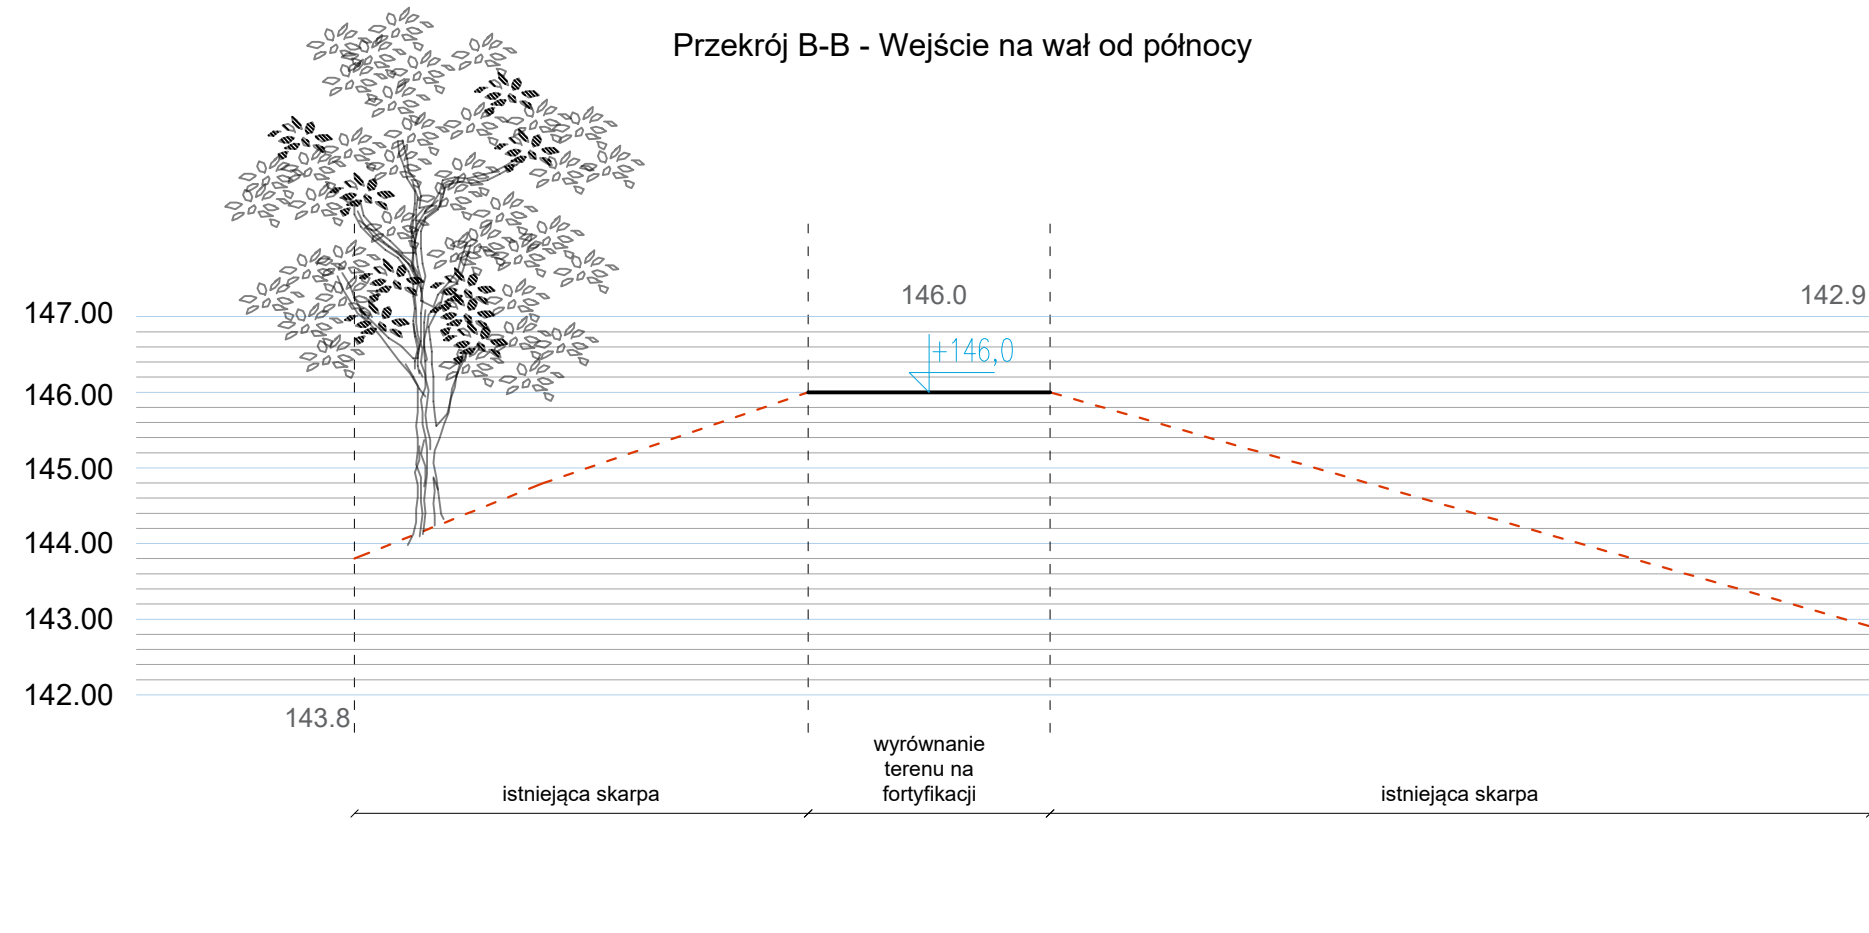

147.90 - rzędne istniejące

+145,1
rzędne projektowane

— proj. profil teren

- - - istn. profil terenu

PROJEKTANT:	 GRIMA ARCHITEKTURA I KRAJOBRAZ	GRIMA ARCHITEKTURA I KRAJOBRAZ Sp z o.o. ul. Ciołka 17 lok 415 01-445 Warszawa kom: 503-123-553 e-mail: projekt@grima.com.pl, www.grima.com.pl		
INWESTOR:	GMINA MIEJSKA BIAŁA PODLASKA			
ADRES:	ul. Warszawska 12, 21-500 Biała Podlaska			
PROJEKT:	Odnowa i udostępnienie fortyfikacji ziemnych, położonych po wschodniej, północno wschodniej i południowo wschodniej stronie założenia (uzupełnienie ubytków, budowa ciągów pieszych, trwałe wyłączenie dzikich przedceptów) oraz zagospodarowanie terenu w Zespole Zamkowo - Parkowym Radziwiłłów			
TYTUŁ:	PRZEKRÓJ PRZEZ SKARPĘ B-B			
PROJEKTANT	mgr inż. arch. Maria Marta Marcińska - Taczanowska	Wa-762/94		
SPRAWDZAJĄCY	mgr inż. arch. Andrzej Małek	St-502/84		
OPRACOWUJĄCY	inż. arch. kraj. Mariusz Naumienko	-		
OPRACOWUJĄCY	mgr inż. arch. kraj. Ewa Andrzejuk	-		
FAZA:	NR PROJEKTU:	DATA:	SKALA:	NUMER RYSUNKU:
PT	293	04/2025	1:100	PT.03.3
Wszystkie wymiary podane bez miernika w centymetrach. Nie wolno odczytywać żadnych wymiarów z tego rysunku. Obowiązek wykonania robót jest sprawdzony. Wszystkie wymiary w naturze i przekazać informacje o zmianach w wymiarach do Biura Architektonicznego.				
PRAWA AUTORSKIE DO TEGO RYSUNKU PRZYSŁUGUJĄ GRIMA ARCHITEKTURA I KRAJOBRAZ. BEZ JEJ ZGODY RYSUNEK NIE MOŻE BYĆ WYKORZYSTANY LUB REPRODUKOWANY				