

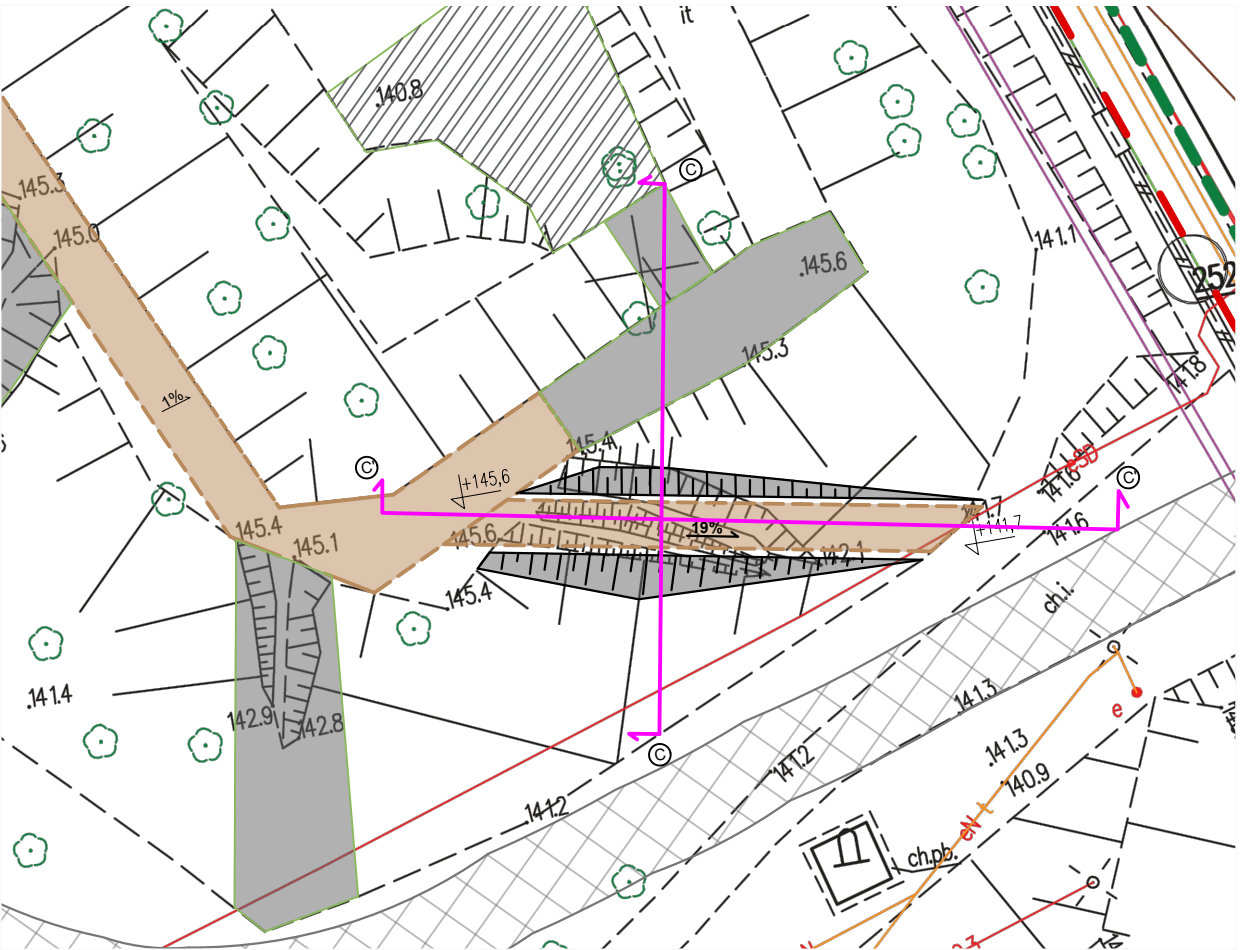


Przekrój C-C - Wejście na wał od SE

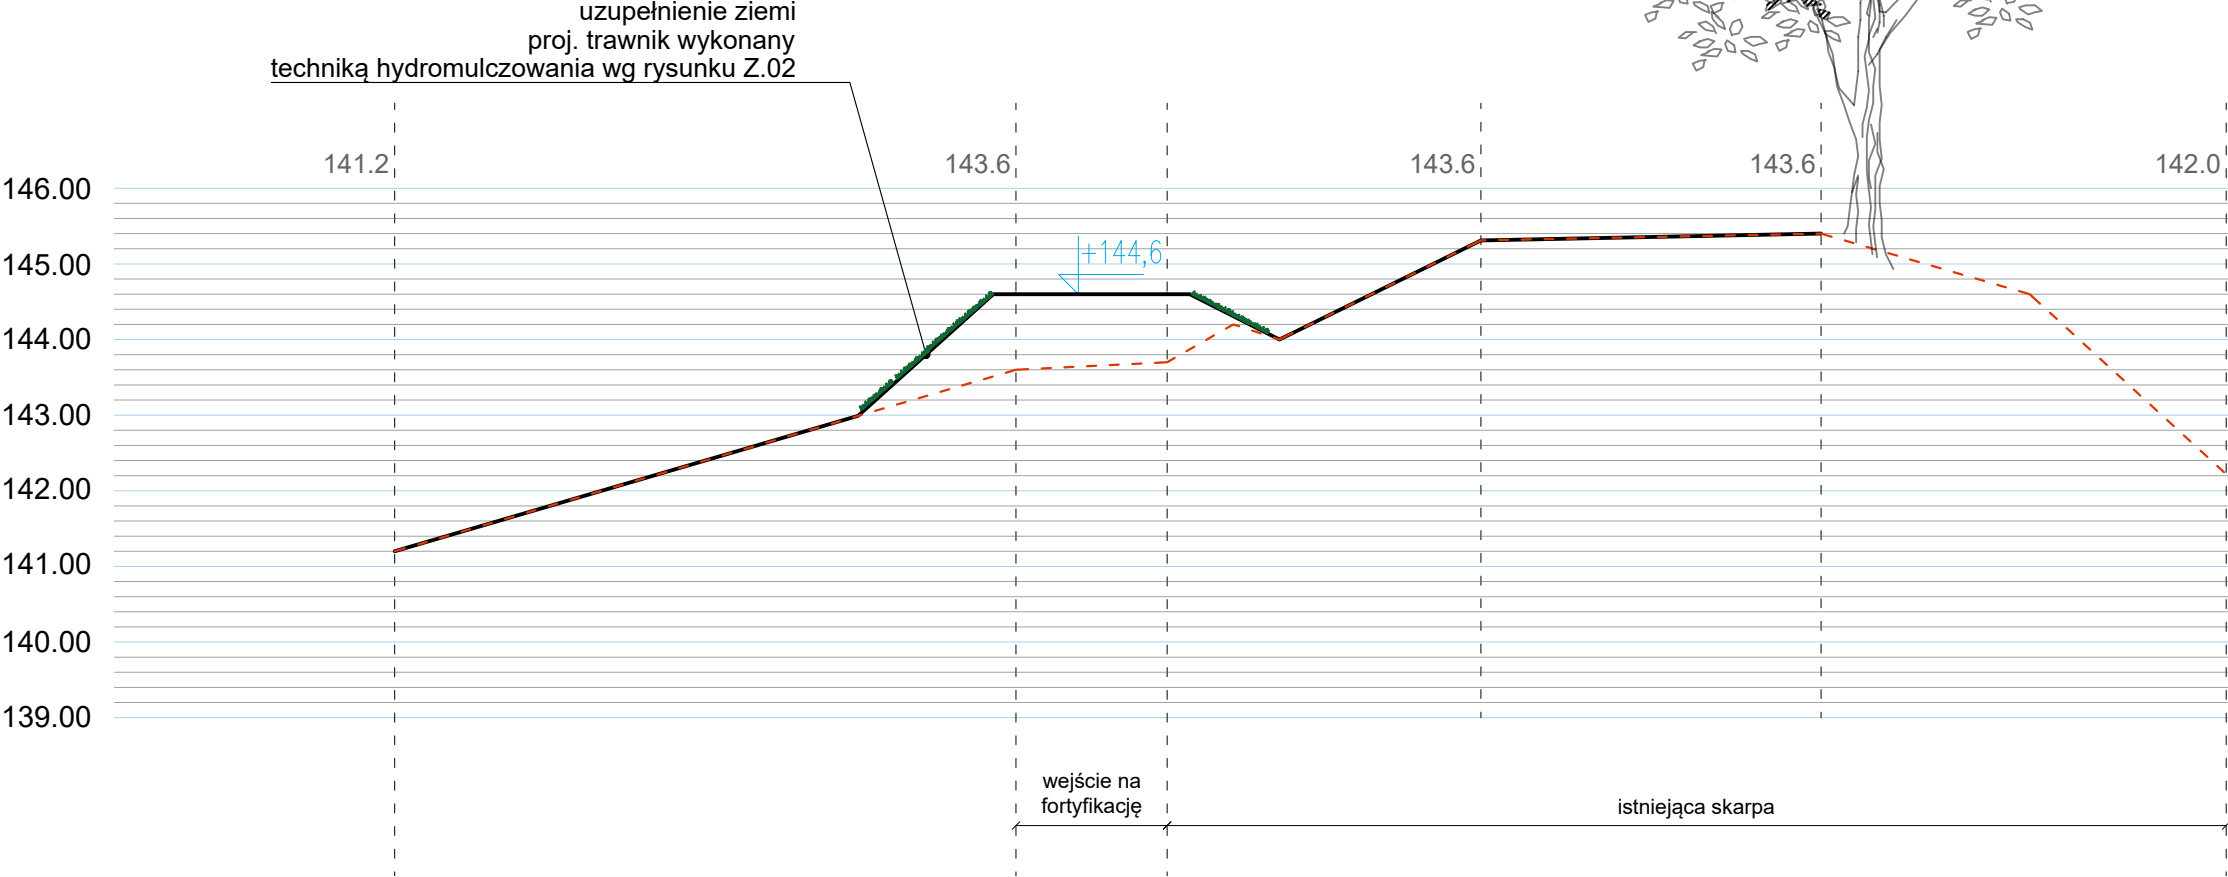

Przekrój C'-C' - Wejście na wał od SE

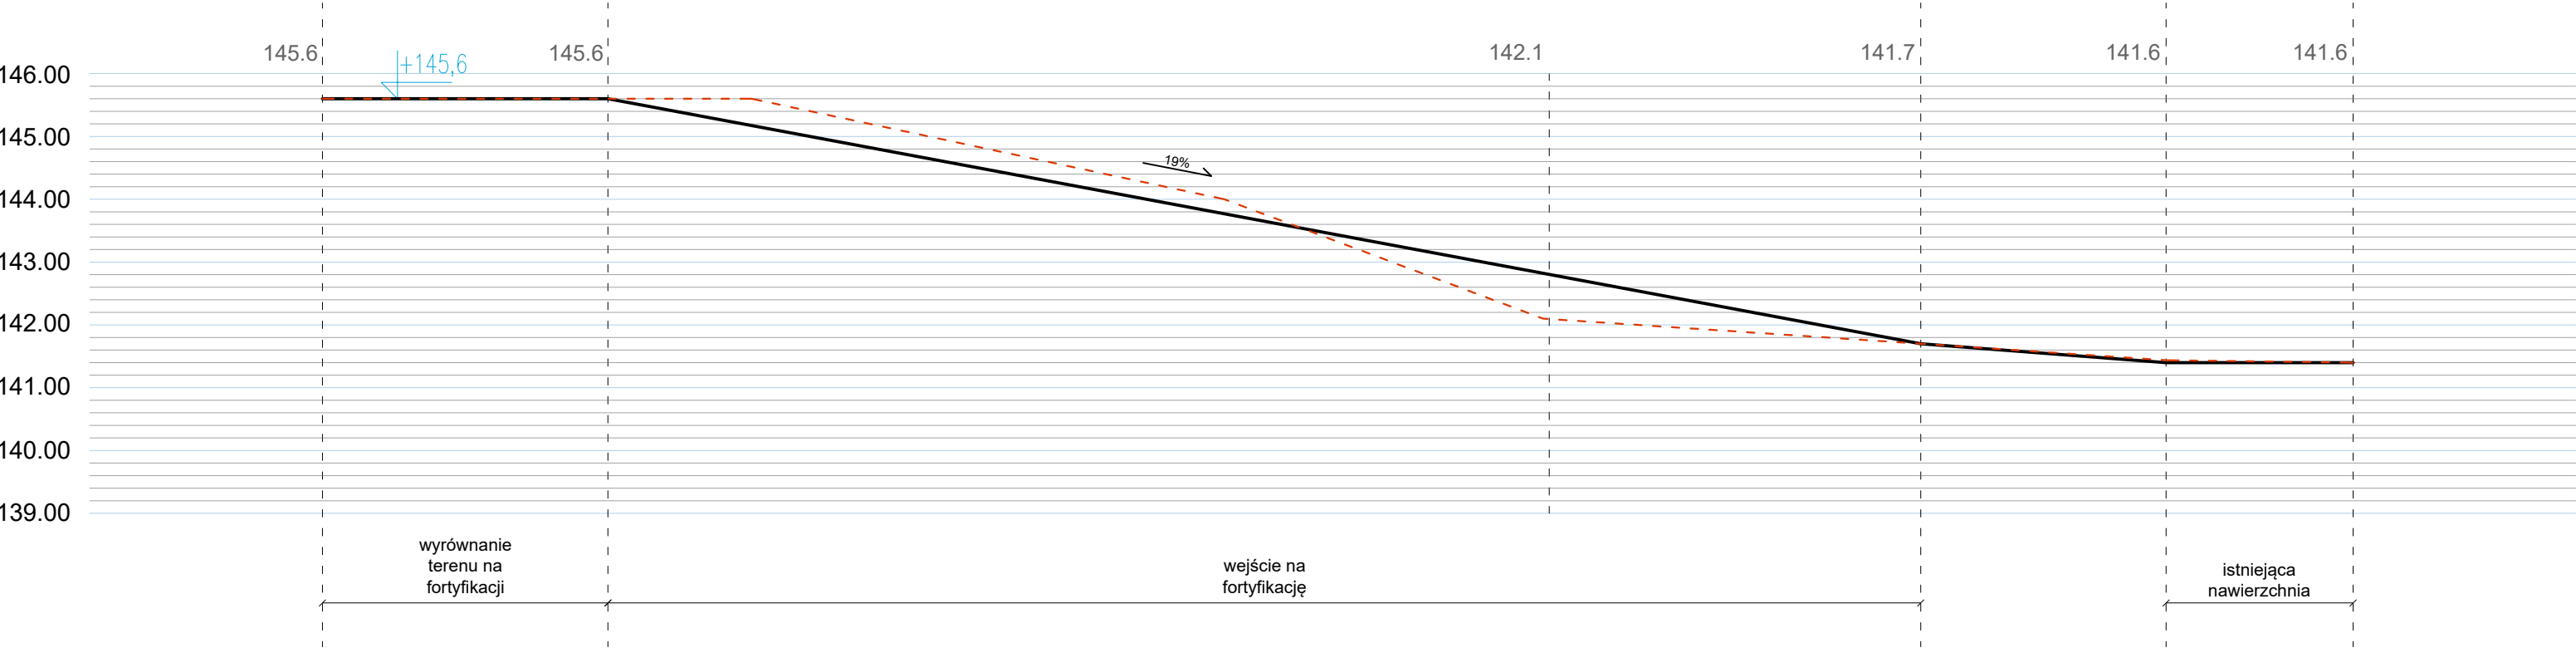

147.90 - rzędne istniejące

+145,1 rzędne projektowane

proj. profil teren

istn. profil terenu

PROJEKTANT: **GRIMA** ARCHITEKTURA I KRAJOBRAZ

INWESTOR: GMINA MIEJSKA BIAŁA PODLASKA

ADRES: ul. Warszawska 12, 21-500 Biała Podlaska

PROJEKT: Odnowa i udostępnienie fortyfikacji ziemnych, położonych po wschodniej, północno wschodniej i południowo wschodniej stronie założenia (uzupełnienie ubytków, budowa ciągów pieszych, trwałe wyłączenie dzikich przebiegów) oraz zagospodarowanie terenu w Zespole Zamkowo - Parkowym Radziwiłłów

TYTUŁ: PRZESKÓR PRZEZ SKARPĘ C-C, C'-C'

TYTUŁ, IMIĘ I NAZWISKO		NR. UPRAWNIENI	PODPIS
PROJEKTANT	mgr inż. arch. Maria Marta Marcińska - Taczanowska	Wa-762/94	
SPRAWDZAJĄCY	mgr inż. arch. Andrzej Małek	Sl-502/84	
OPRACOWUJĄCY	inż. arch. kraj. Mariusz Naumienko	-	
OPRACOWUJĄCY	mgr inż. arch. kraj. Ewa Andrzejuk	-	

FAZA	NR. PROJEKTU	DATA	SKALA	NUMER RYSUNKU
PT	293	04/2025	1:100	PT.03.4

Wszystkie wymiary podane bez zmian są w centymetrach. Nie wolno odczytywać żadnych wymiarów z tego rysunku. Odczytanie wyników robót jest sprawdzane. Wszystkie wymiary w naturze. Przekazywanie informacji z danymi w wymiarach do bazy architektonicznej.

PRAWA AUTORSKE DO TEGO RYSUNKU PRZYSŁUGUJĄ GRIMAE ARCHITEKTURA I KRAJOBRAZ. BEZ JEJ ZGODY RYSUNEK NIE MOŻE BYĆ WYKORZYSTANY LUB REPRODUKOWANY.