


Przekrój D-D - Zachodnia skarpa

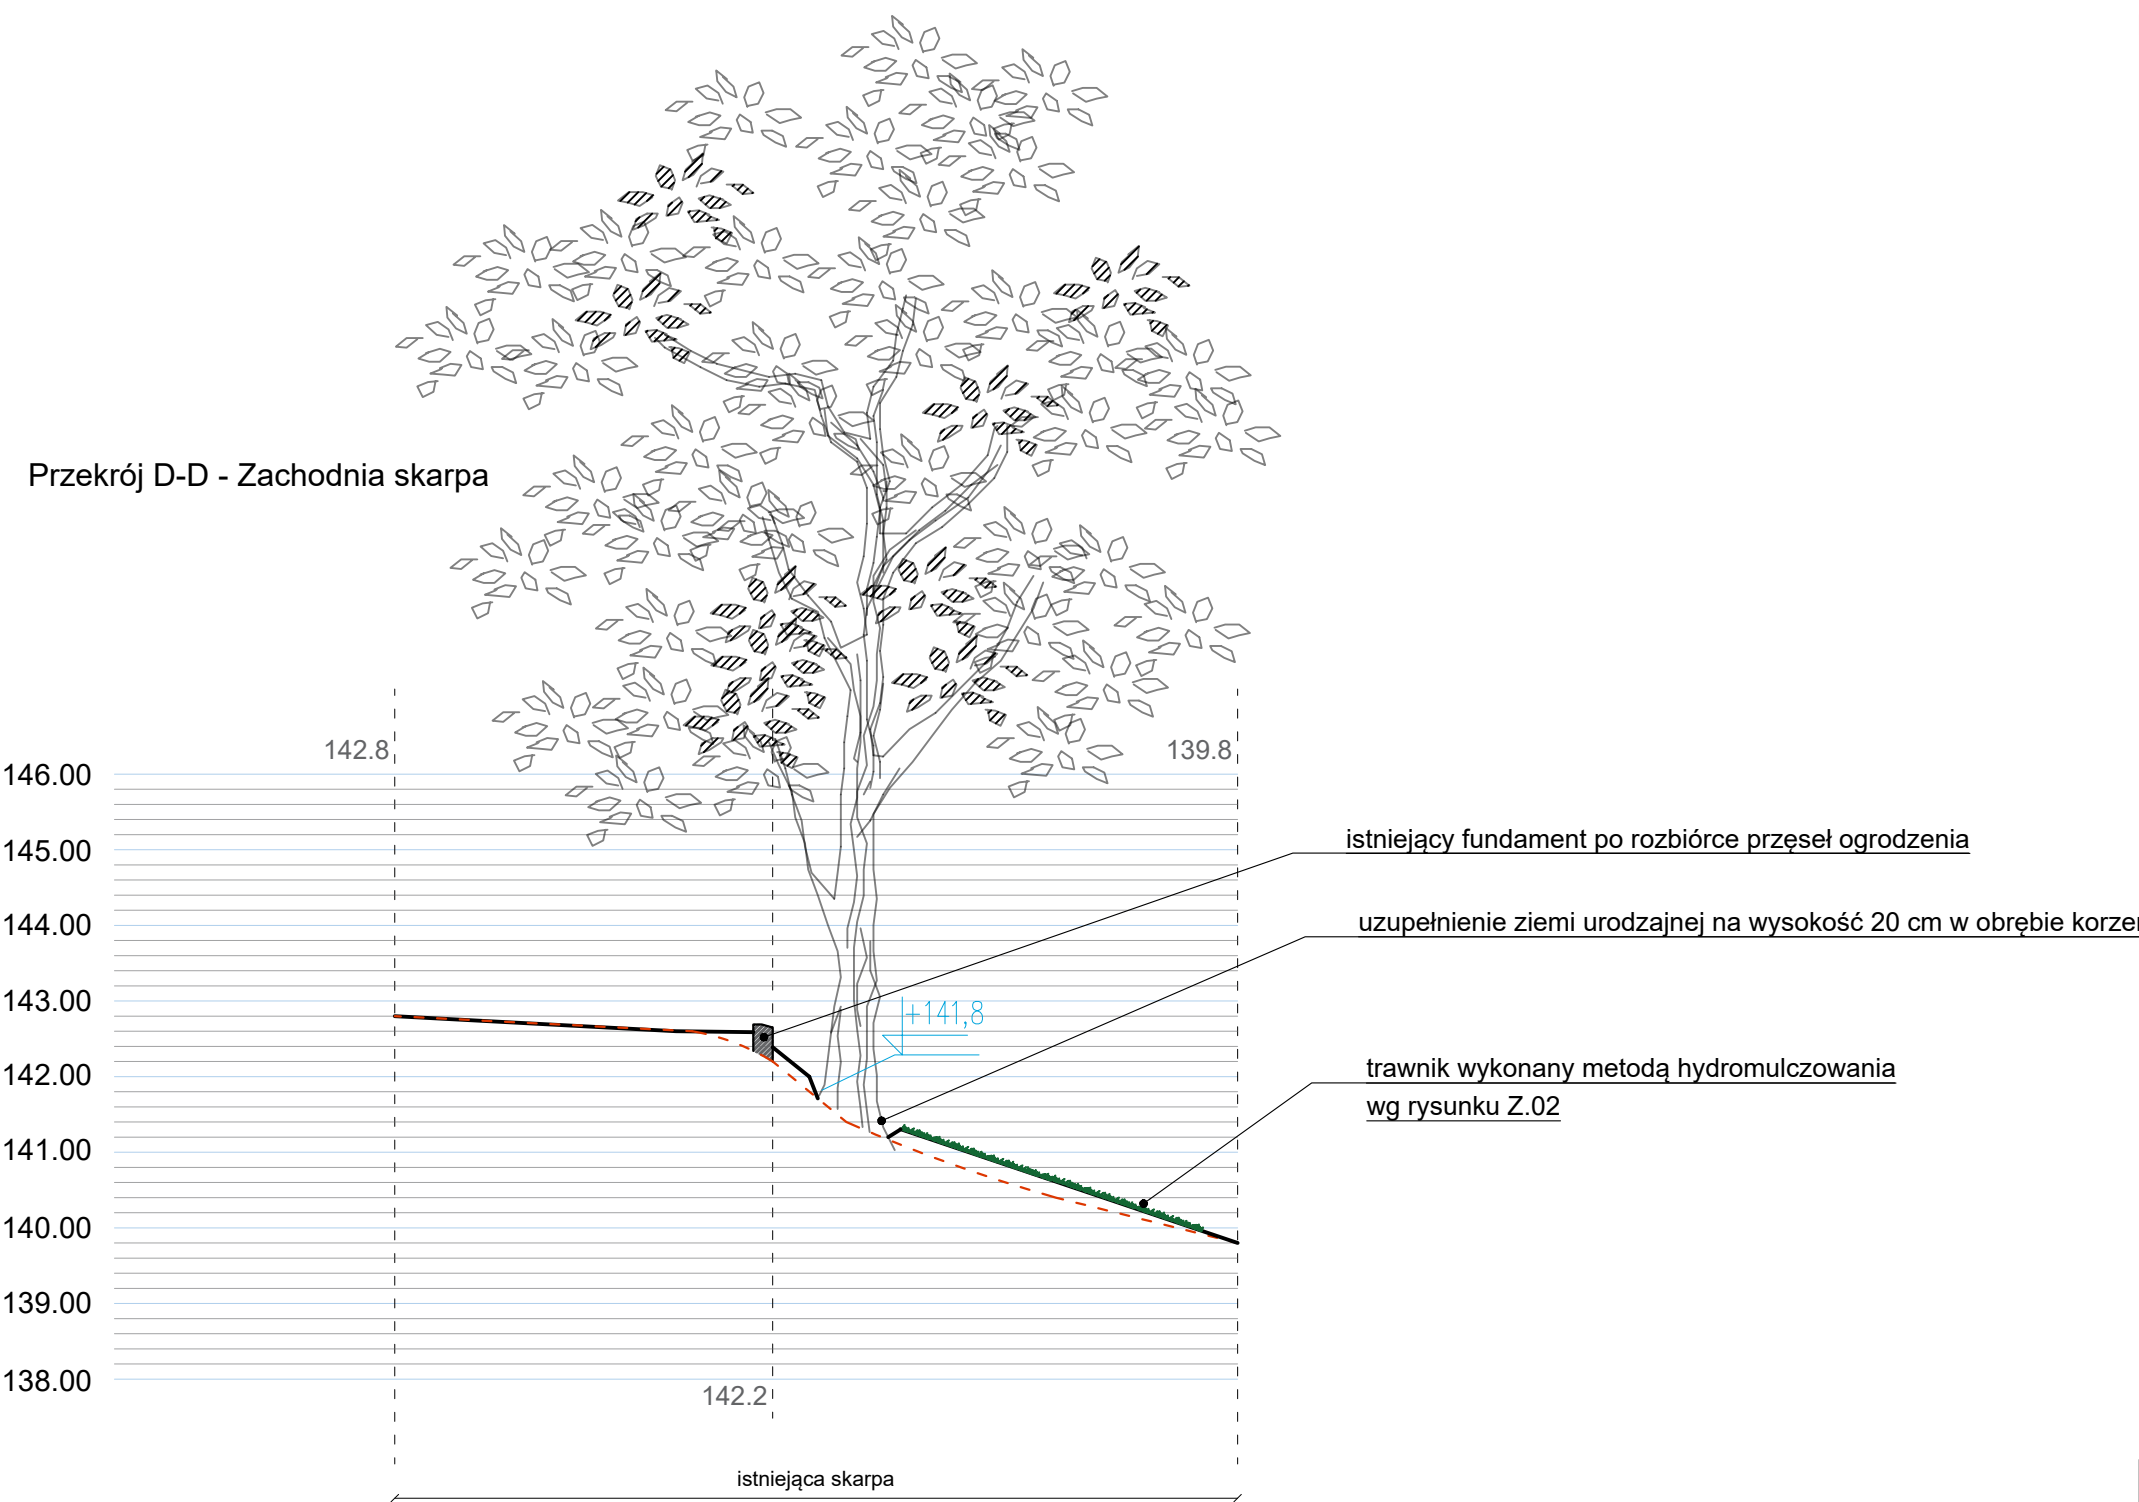


147.90 - rzędne istniejące

+145,1

rzędne projektowane

proj. profil teren

istn. profil terenu

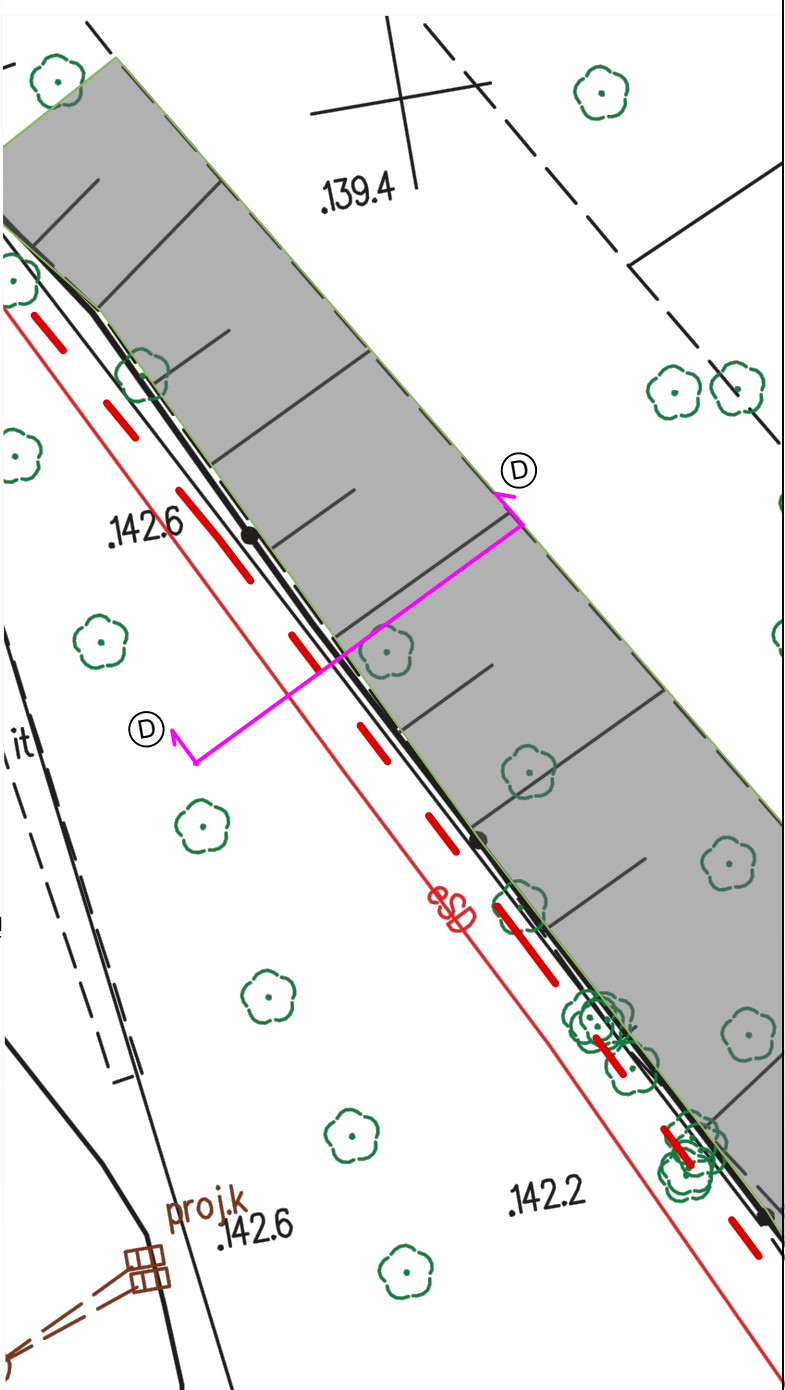

 GRIMA ARCHITEKTURA I KRAJOBRAZ		GRIMA ARCHITEKTURA I KRAJOBRAZ Sp z o.o. ul. Ciołka 17 lok 415 01-445 Warszawa kom: 503-123-553 e-mail: projekt@grima.com.pl, www.grima.com.pl	
INWESTOR: GMINA MIEJSKA BIAŁA PODLASKA ADRES: ul. Warszawska 12, 21-500 Biała Podlaska			
PROJEKT: <i>Odnowa i udostępnienie fortyfikacji ziemnych, położonych po wschodniej, północno wschodniej i południowo wschodniej stronie założenia (uzupełnienie ubytków, budowa ciągów pieszych, trwałe wyłączenie dzikich przebiegów) oraz zagospodarowanie terenu w Zespole Zamkowo - Parkowym Radziwiłłów</i>			
TYTUŁ: PRZEKRÓJ PRZEZ SKARPĘ D-D			
TYTUŁ, IMIĘ I NAZWISKO NR. UPRAWNIENI PODPIS			
PROJEKTANT mgr inż. arch. Maria Marta Marcińska - Taczanowska		Wa-762/94	
SPRAWDZAJĄCY mgr inż. arch. Andrzej Małek		St-502/84	
OPRACOWUJĄCY inż. arch. kraj. Mariusz Naumienko		-	
OPRACOWUJĄCY mgr inż. arch. kraj. Ewa Andrzejuk		-	
FAZA: PT		NR PROJEKTU: 293	DATA: 04/2025
		SKALA: 1:100	NUMER RYSUNKU: PT.03.5
WSZYSTKIE WYMIARY PODANE BEZ MIANA SĄ W CENTYMETRAH. NIE WOLNO ODCZYTYWAĆ ŻADNYCH WYMIARÓW Z TEGO RYSUNKU. OBOWIĄZKIEM WYKONAWCY ROBÓT JEST SPRAWDZIĆ WSZYSTKIE WYMIARY W NATURZE I PRZEKAZAĆ INFORMACJE O ZMIANACH W WYMIARACH DO BIURA ARCHYTEKTONICZNEGO.			
PRAWA AUTORSKIE DO TEGO RYSUNKU PRZYSŁUGUJĄ GRIMA ARCHITEKTURA I KRAJOBRAZ. BEZ JEJ ZGODY RYSUNEK NIE MOŻE BYĆ WYKORZYSTANY LUB REPRODUKOWANY			