


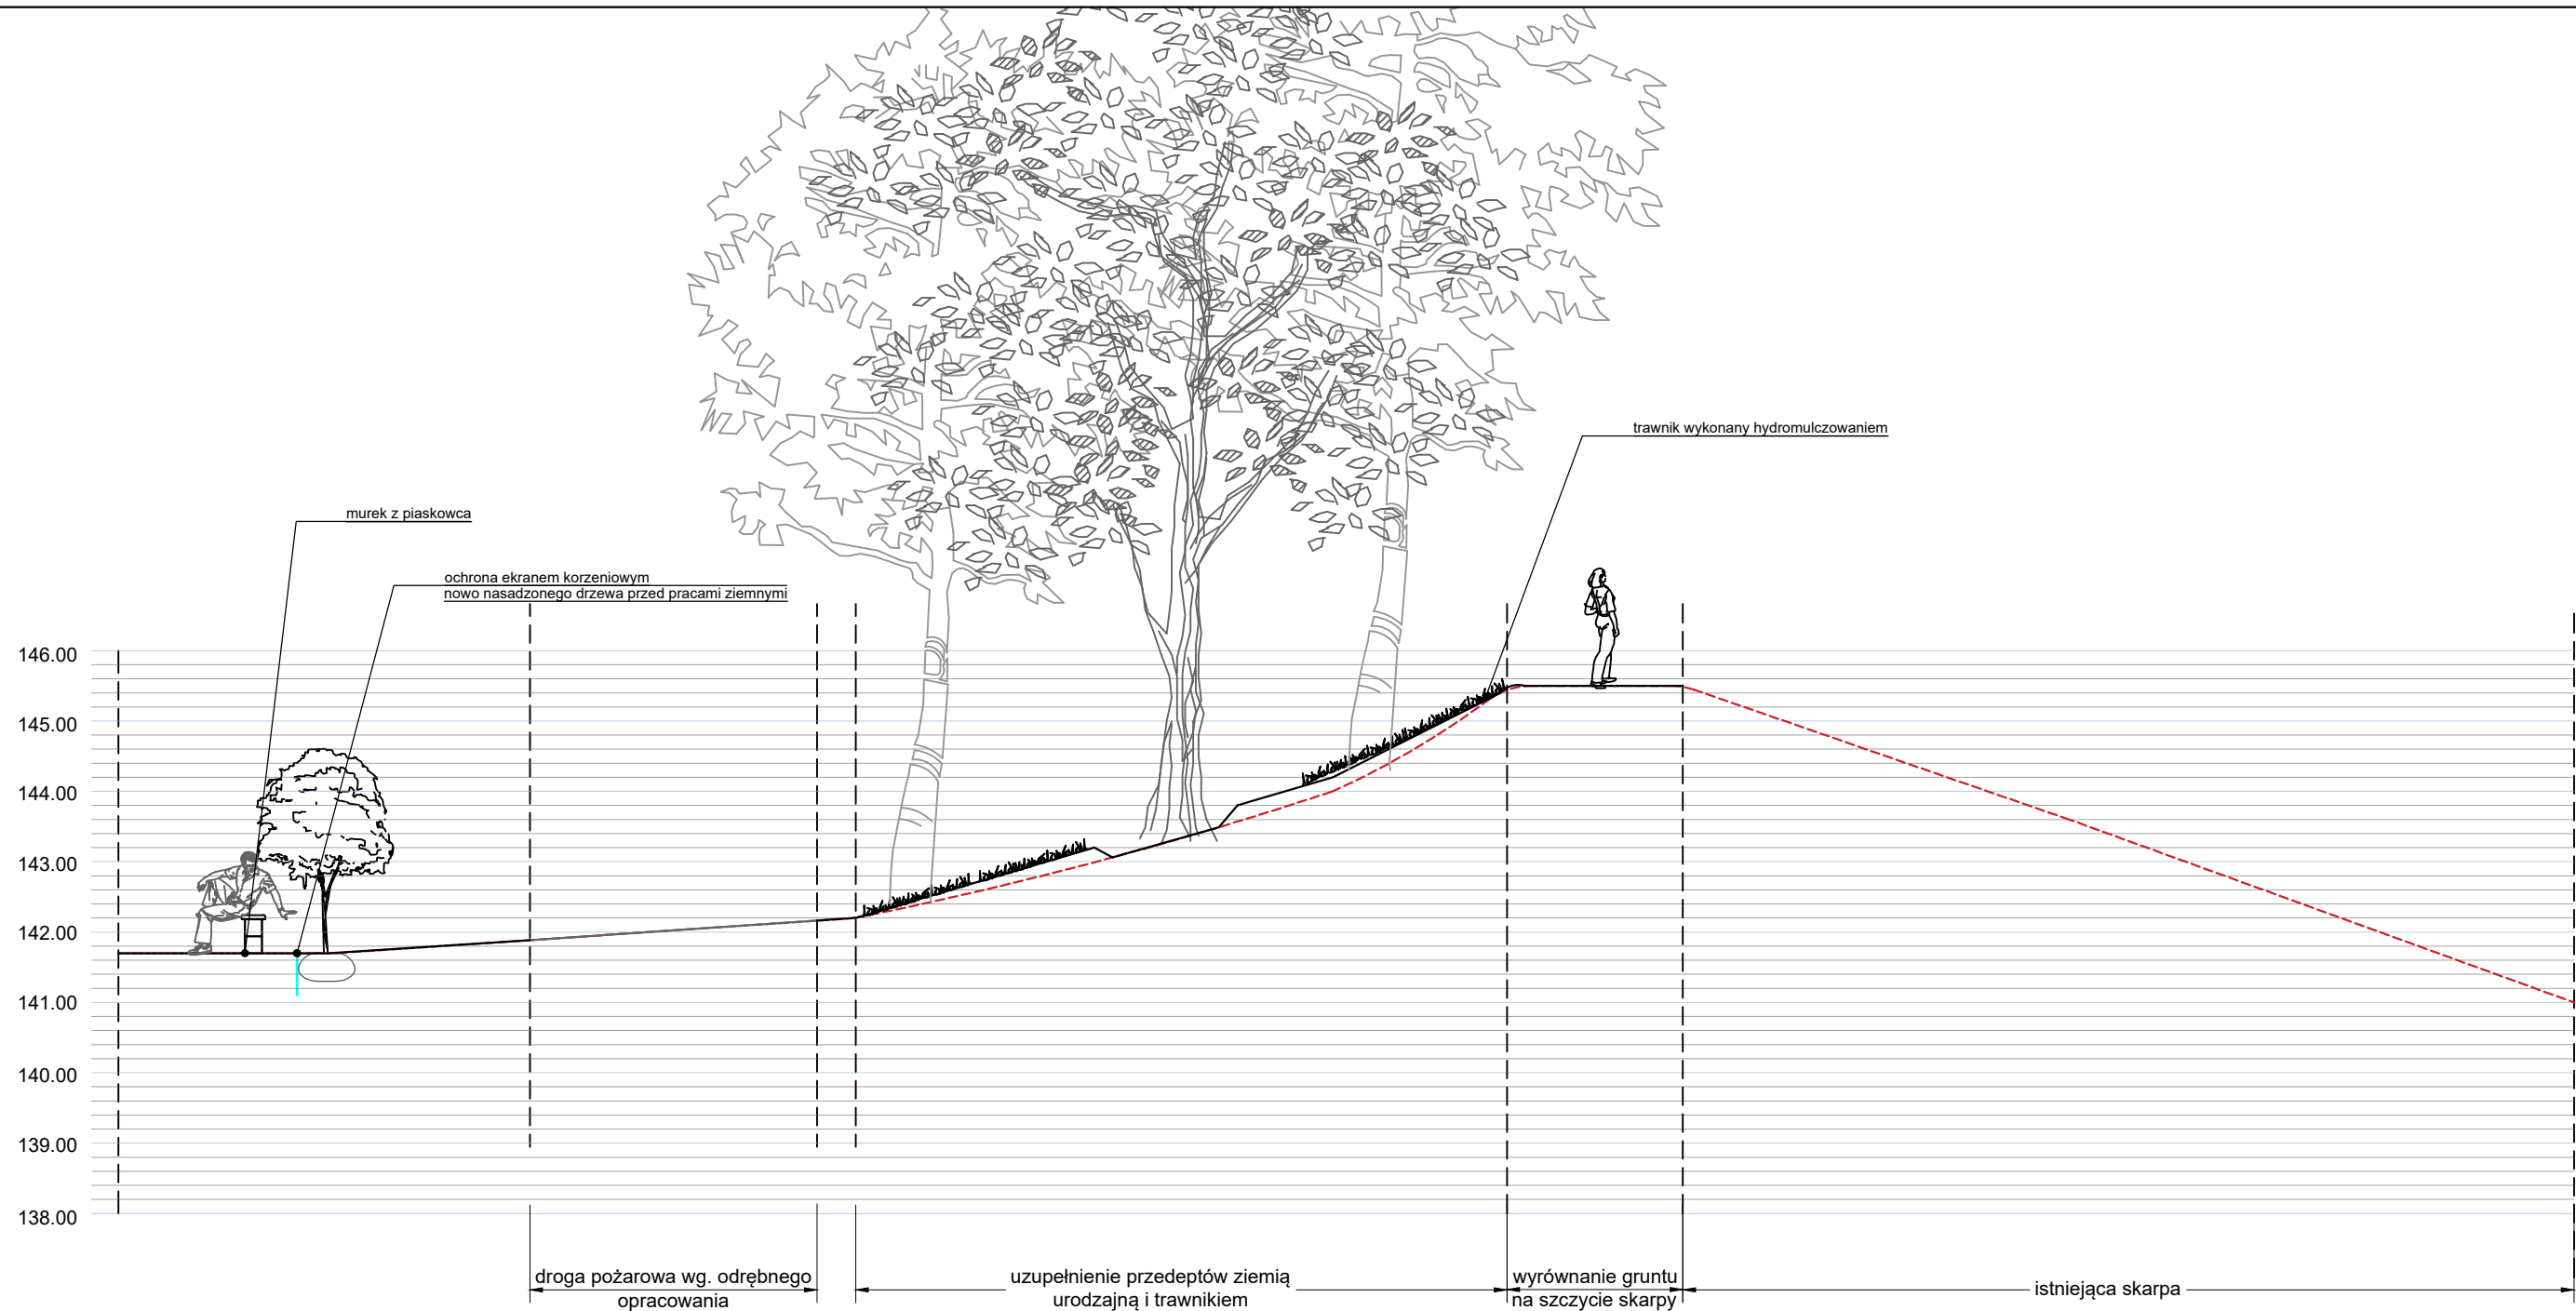

- Uwagi:
1. Uzupełnienie ziemi w obrysie korony drzewa wprowadzać do maksymalnie 20-30 cm.
 2. Istniejącą skarpe profilować do 2 m od obrysu korzeni.

PROJEKTANT:	 GRIMA ARCHITEKTURA I KRAJOBRAZ				GRIMA ARCHITEKTURA I KRAJOBRAZ Sp z o.o. ul. Ciołka 17 lok 415 01-445 Warszawa kom: 503-123-553 e-mail: projekt@grima.com.pl, www.grima.com.pl			
INWESTOR:	GMINA MIEJSKA BIAŁA PODLASKA							
ADRES:	ul. Warszawska 12, 21-500 Biała Podlaska							
PROJEKT:	Odnowa i udostępnienie fortyfikacji ziemnych, położonych po wschodniej, północno wschodniej i południowo wschodniej stronie założenia (uzupełnienie ubytków, budowa ciągów pieszych, trwałe wyłączenie dzikich przedceptów) oraz zagospodarowanie terenu w Zespole Zamkowo - Parkowym Radziwiłłów							
TYTUŁ:	PRZEKRÓJ CHARAKTERYSTYCZNY A-A							
TYTUŁ, IMIĘ I NAZWISKO:		NR UPRAWNIEN:		PODPIS:				
PROJEKTANT	mgr inż. arch. Maria Marta Marcińska - Taczanowska		Wa-762/94					
OPRACOWUJĄCY	inż. arch. kraj. Mariusz Naumienko		-					
OPRACOWUJĄCY	mgr inż. arch. kraj. Ewa Andrzejuk		-					
FAZA:	NR PROJEKTU:	DATA:	SKALA:	NUMER RYSUNKU:				
PZT	293	04/2025	1:100	PZT.05				
WSZYSTKIE WYMIARY PODANE BEZ MIANA SĄ W CENTYMETRACH. NIE WOLNO ODMIERZAĆ DANYCH WYMIARÓW Z TEGO RYSUNKU. OBOWIAZKIEM WYKONAWCY ROBÓT JEST SPRAWDZIĆ WSZYSTKIE WYMIARY W NATURZE I PRZEKAZAĆ INFORMACJE O ZMIANACH W WYMIARACH DO BIURA ARCHITEKTOWEGO.								
PRAWA AUTORSKIE DO TEGO RYSUNKU PRZYSŁUGUJĄ GRIMIE ARCHITEKTURA I KRAJOBRAZ. BEZ JEJ ZGODY RYSUNEK NIE MOŻE BYĆ WYKORZYSTYWANY LUB REPRODUKOWANY.								