




Przekrój E-E - Wschodnia skarpa w miejscu koryta erozyjnego

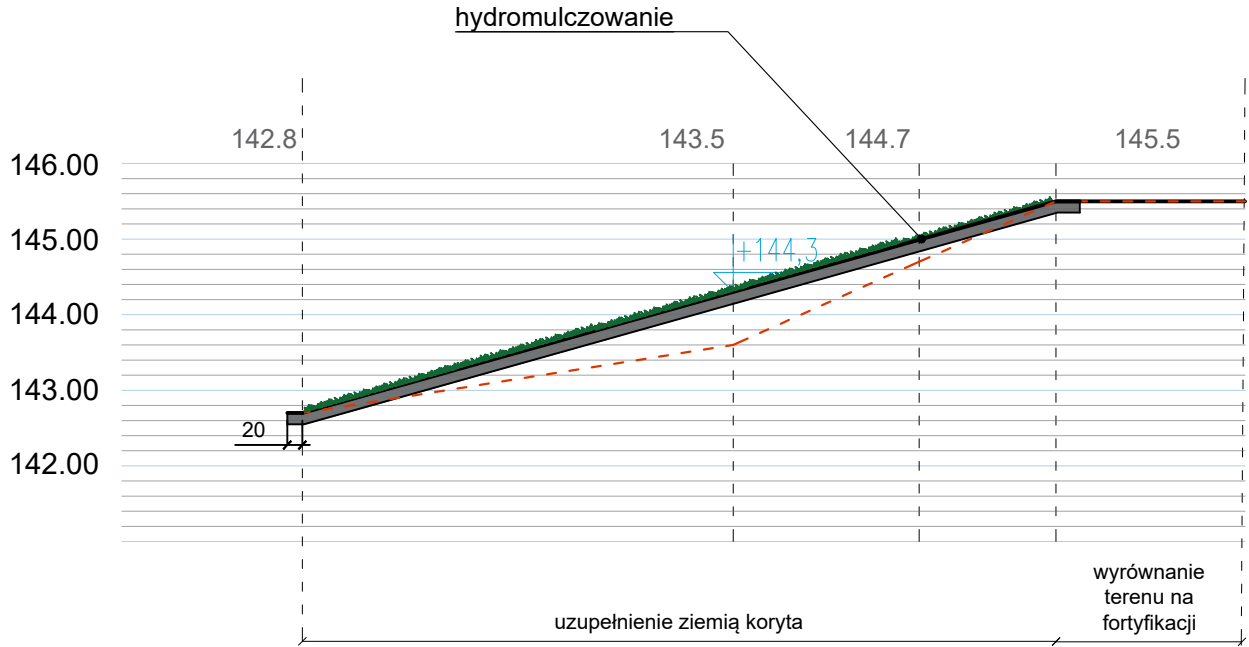


Przekrój E'-E' - Wschodnia skarpa w miejscu koryta erozyjnego

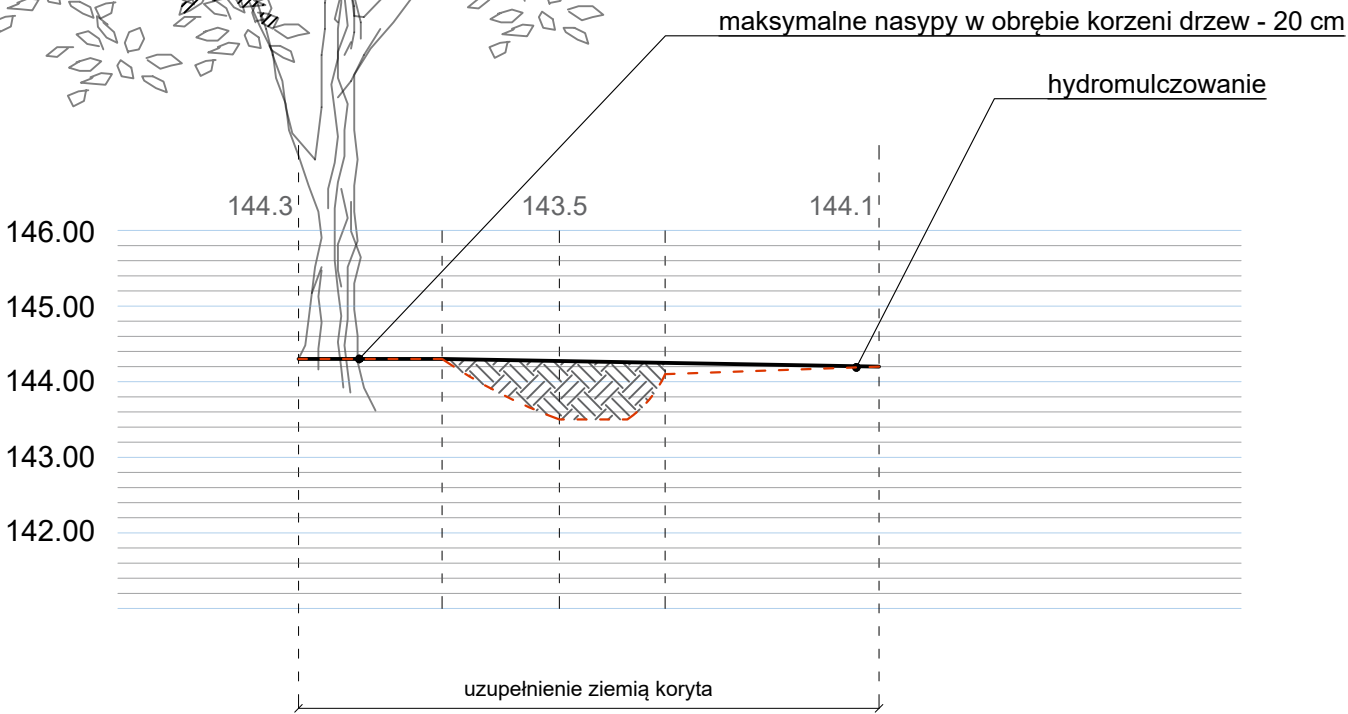

NAWIERZCHNIA GRUNTOWA NIEULEPSZONA Z UMOCNINIEM BIOLOGICZNYM SKARPY, SKALA 1:25

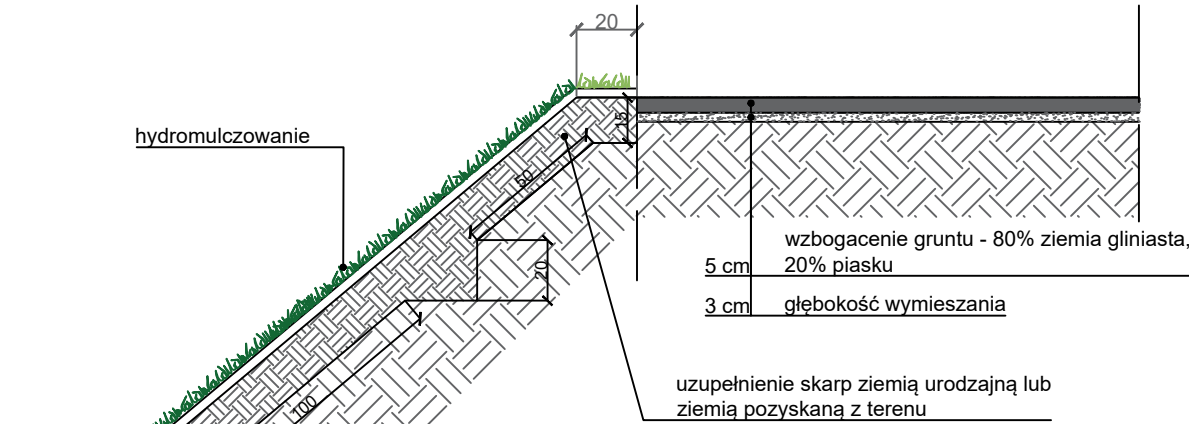

- Uwagi
1. Wałowanie gruntu należy wykonywać na głębokość 5 cm, do 15 cm w przypadku, gdy w pobliżu nawierzchni nie będą znajdować się żadne drzewa.
 2. Należy poprawić właściwości istniejącego gruntu poprzez wzbogacenie 80% ziemi gliniastej i 20% piasku.
 3. Profilowanie skarpy należy ograniczyć do 2 m od pnia drzewa.
 4. Uzupełnienie skarp ziemią urodzajną należy wykonać w przypadku, gdy ziemia pozyskana z miejsca niwelacji terenu (bastion przy skarpie wschodniej) zostanie wykorzystana.

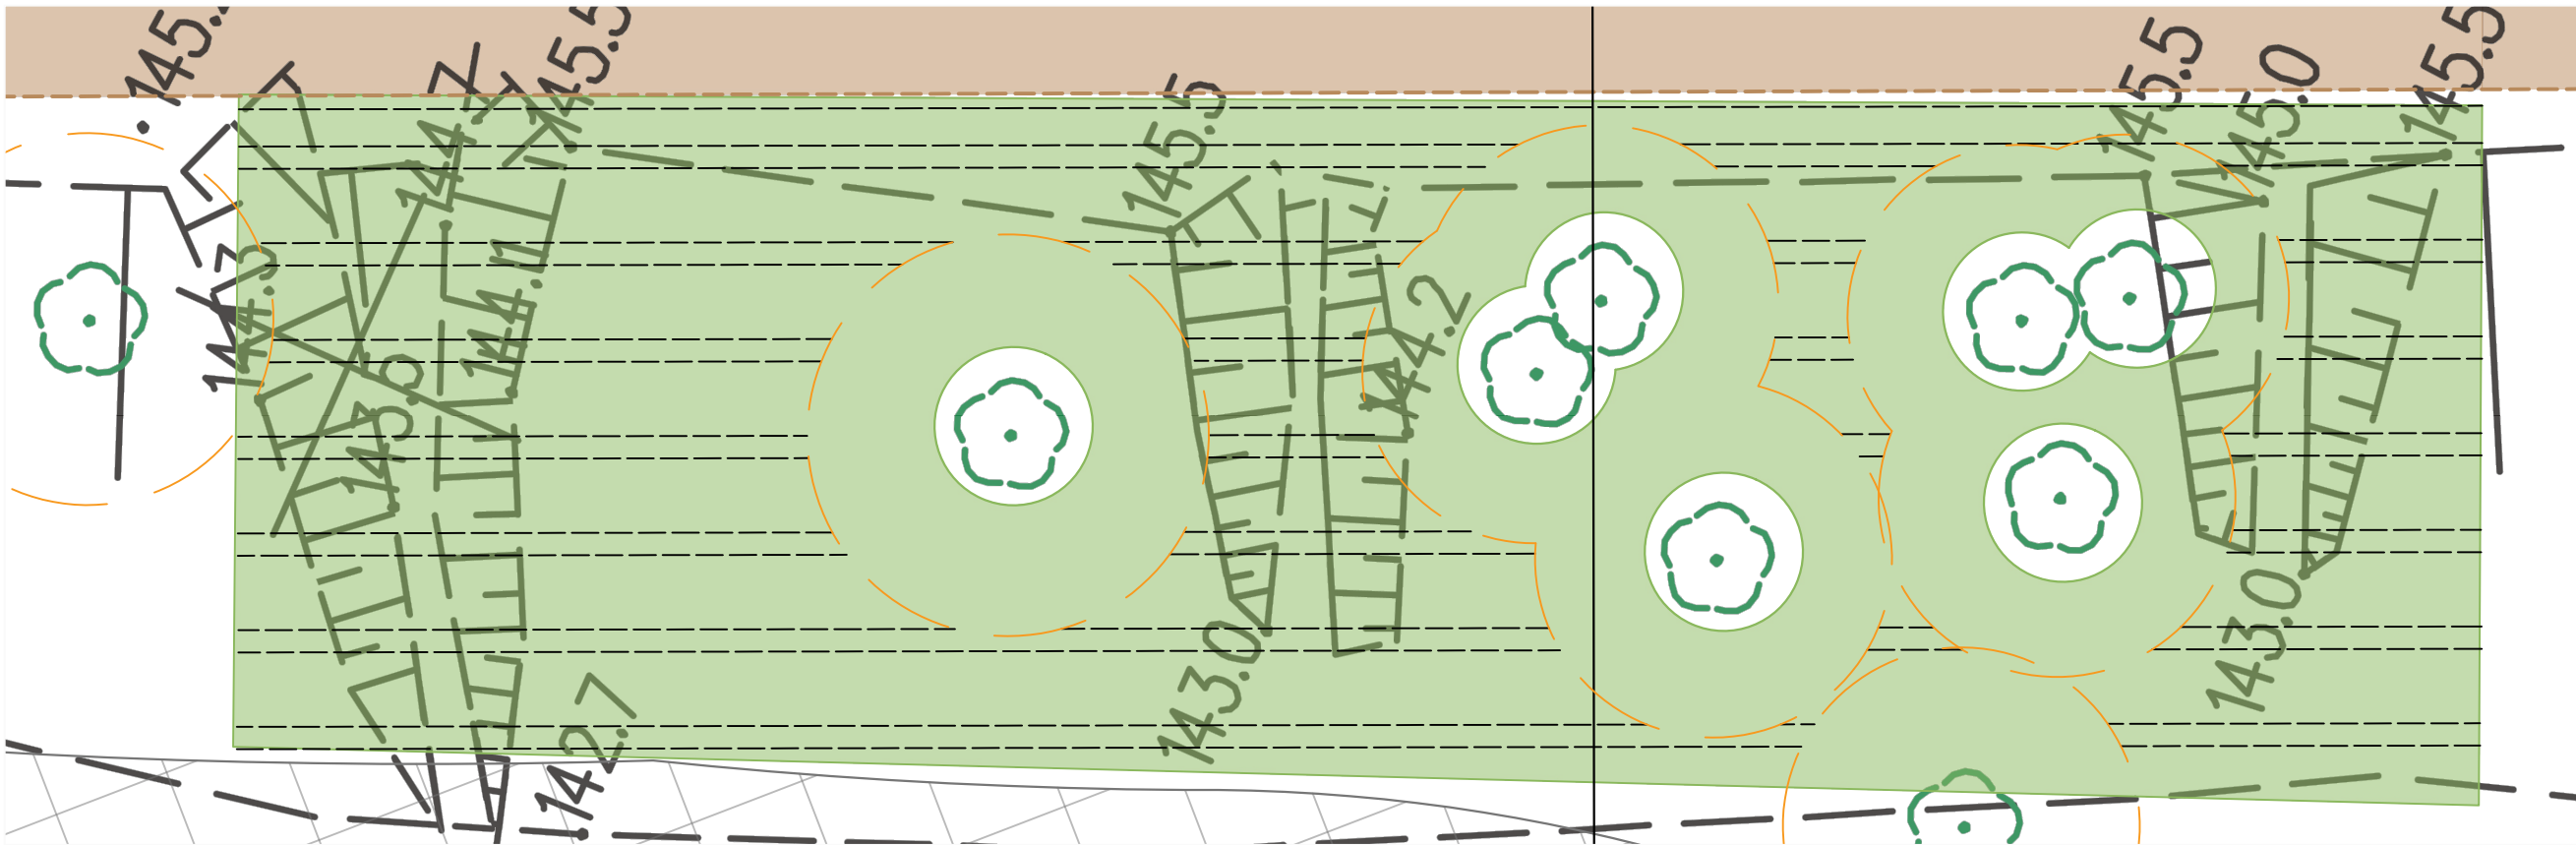

147.90 - rzędne istniejące
+145,1 rzędne projektowane
— proj. profil teren
- - - - - istn. profil terenu

PROJEKTANT:		 GRIMA ARCHITEKTURA I KRAJOBRAZ		GRIMA ARCHITEKTURA I KRAJOBRAZ Sp z o.o. ul. Ciołka 17 lok 415 01-445 Warszawa kom: 503-123-553 e-mail: projekt@grima.com.pl, www.grima.com.pl																																					
INWESTOR:		GMINA MIEJSKA BIAŁA PODLASKA																																							
ADRES:		ul. Warszawska 12, 21-500 Biała Podlaska																																							
PROJEKT: <i>Odnowa i udostępnienie fortyfikacji ziemnych, położonych po wschodniej, północno wschodniej i południowo wschodniej stronie założenia (uzupełnienie ubytków, budowa ciągów pieszych, trwałe wyłączenie dzikich przebiegów) oraz zagospodarowanie terenu w Zespole Zamkowo - Parkowym Radziwiłłów</i>	
TYTUŁ:		PRZESKROJ PRZESKARPĘ E-E, E'-E'																																							
<table><tr><td colspan="2">TYTUŁ, MIĘ I NAZWIŚKO</td><td colspan="2">NR. UPRAWNIEN:</td><td colspan="2">PODS:</td></tr><tr><td colspan="2">PROJEKTANT</td><td colspan="2">mgr inż. arch. Maria Maria Marcińska - Taczanowska</td><td colspan="2">Wa-762/94</td></tr><tr><td colspan="2">OPRACOWUJĄCY</td><td colspan="2">inż. arch. kraj. Mariusz Naumienko</td><td colspan="2">-</td></tr><tr><td colspan="2">OPRACOWUJĄCY</td><td colspan="2">mgr inż. arch. kraj. Ewa Andrzejuk</td><td colspan="2">-</td></tr><tr><td colspan="2">FAZA:</td><td colspan="2">NR. PROJEKTU: DATA:</td><td colspan="2">SKALA: NUMER RYSUNKU:</td></tr><tr><td colspan="2">PT</td><td colspan="2">293 04/2025</td><td colspan="2">1:100 Z.02</td></tr></table>						TYTUŁ, MIĘ I NAZWIŚKO		NR. UPRAWNIEN:		PODS:		PROJEKTANT		mgr inż. arch. Maria Maria Marcińska - Taczanowska		Wa-762/94		OPRACOWUJĄCY		inż. arch. kraj. Mariusz Naumienko		-		OPRACOWUJĄCY		mgr inż. arch. kraj. Ewa Andrzejuk		-		FAZA:		NR. PROJEKTU: DATA:		SKALA: NUMER RYSUNKU:		PT		293 04/2025		1:100 Z.02	
TYTUŁ, MIĘ I NAZWIŚKO		NR. UPRAWNIEN:		PODS:																																					
PROJEKTANT		mgr inż. arch. Maria Maria Marcińska - Taczanowska		Wa-762/94																																					
OPRACOWUJĄCY		inż. arch. kraj. Mariusz Naumienko		-																																					
OPRACOWUJĄCY		mgr inż. arch. kraj. Ewa Andrzejuk		-																																					
FAZA:		NR. PROJEKTU: DATA:		SKALA: NUMER RYSUNKU:																																					
PT		293 04/2025		1:100 Z.02																																					
WZORY WYMIARY PODANE BEZ JEDNOSTKI W CENTYMETRACH. NIE MOŻE ODCZYTAĆ JEDYNYCH WYMIARÓW Z TEGO RYSUNKU. ODCZYTAJ WYMIARY WYKONANYCH PRAC. WSPRZĘDZONYCH WYMIARY W NATURALNEJ PRZESKALCE INFORMACJE O ZMIANACH W WYMIARACH OBLASZCZONYCH ARCHITEKTURALNYCH.	
PRAWA AUTORSKIE DO TEGO RYSUNKU PRZYSŁUGUJĄ GRIMIE ARCHITEKTURA I KRAJOBRAZ. BEZ JEJ ZGODY RYSUNEK NIE MOŻE BYĆ WYKORZYSTANY LUB REPRODUKOWANY.	