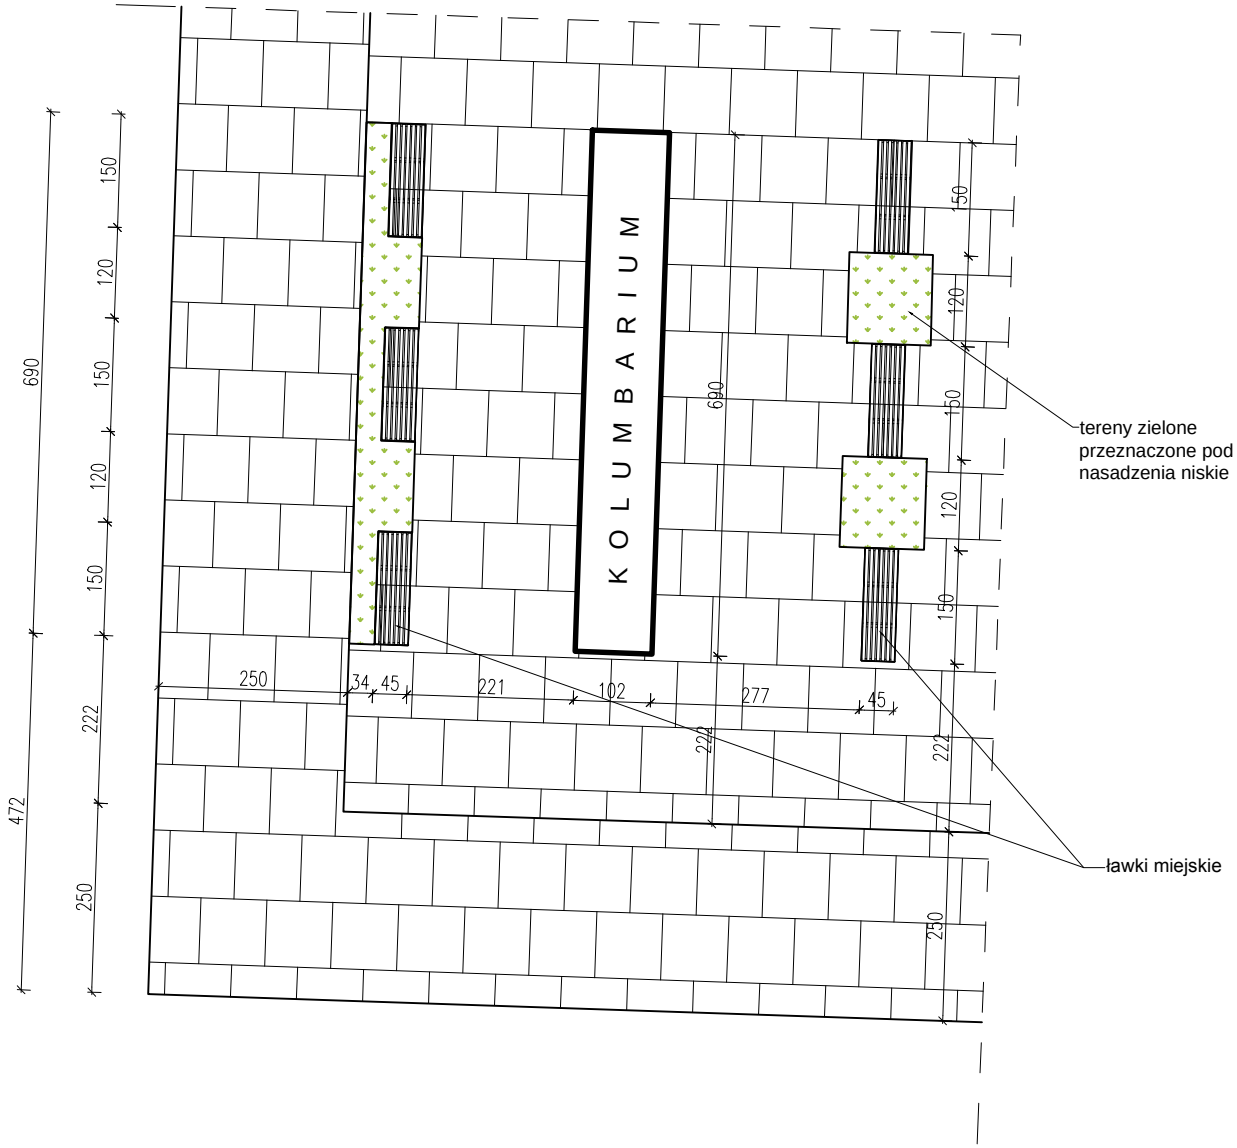

arch-dom
BIURO PROJEKTOWE

Plac Szkolny Dwór 28
21–500 Biała Podlaska
tel. (0–83)
342–00–36

UKŁAD ŁAWEK - KOLUMBARIUM				
OBIEKT	Budowa kolumbarium na cmentarzu komunalnym w Białej Podlaskiej			
ADRES	Część działki nr ewid. 225/1 w Białej Podlaskiej			
FUNKCJA	*Imię i Nazwisko*	*Uprawnienia*	*Podpis*	
PROJEKTANT	mgr inż. arch. Henryk Dołęgowski	259/BP/85 spec. architekt.		
SPRAWDZAJĄCY	mgr inż. arch. Marek Tesławski	18/64 spec. architektura		
Branża: Architektura	Data: V.2023r.	Skala: 1:100	Nr rys: 4	Str. 8