


WIDOK Z BOKU
KŁADKA ZACHODNIA
skala 1:100

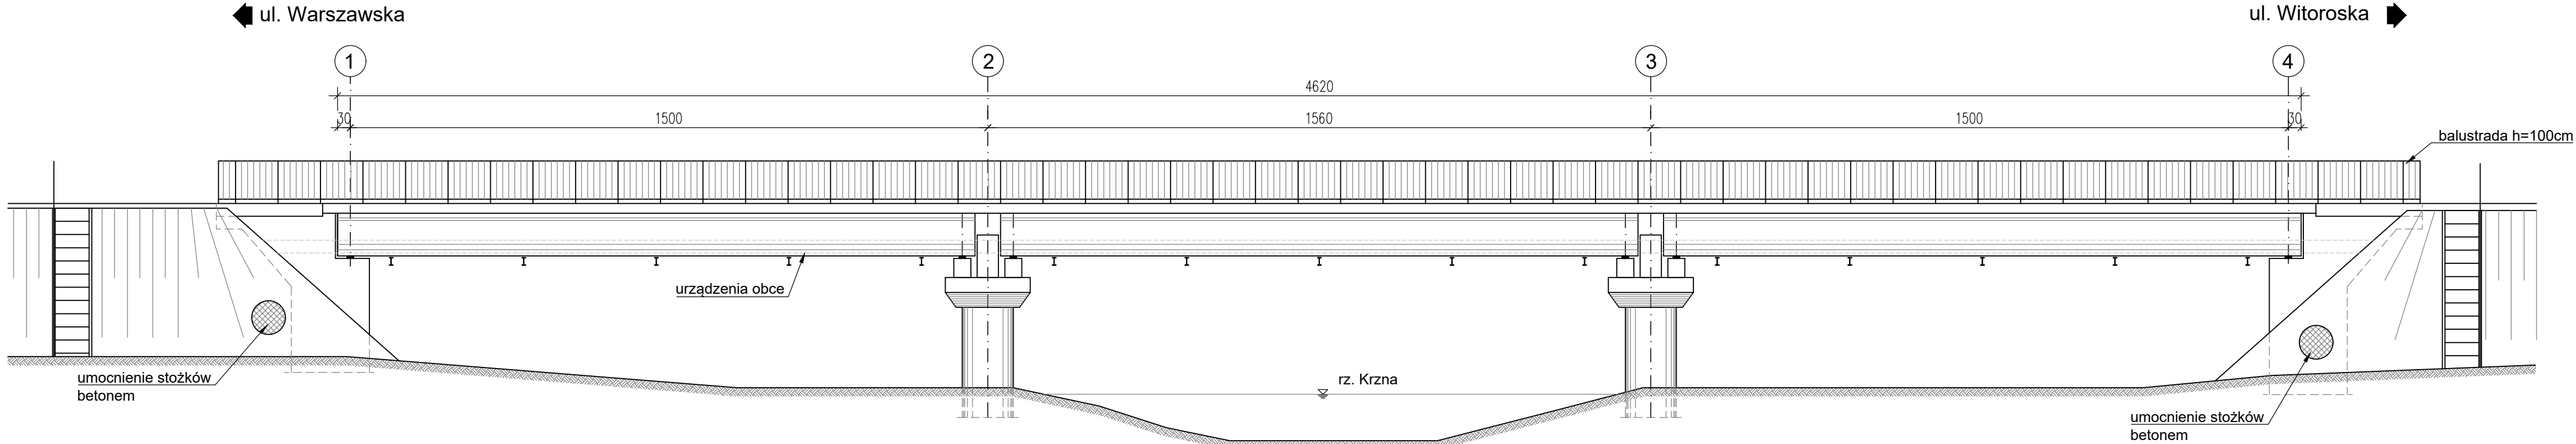

Diagnostyka i Naprawy Konstrukcji		Data
Tomasz Kordjak		Grudzień
03-289 Warszawa, ul. Calineczki 17		2025 r.
Zamawiający	Gmina Miejska Biała Podlaska ul. Marszałka Józefa Piłsudskiego 3 21-500 Biała Podlaska	
Projektował	mgr inż. Tomasz Kordjak Upr. MAZ/0183/POOM/04 w specjalności mostowej	
Sprawdził	mgr inż. Michał Wąsek Upr. MAZ/0432/PWOM/10 w specjalności mostowej	
Zamierzenie budowlane	Remont kładek nad rzeką Krzną w ciągu drogi wojewódzkiej nr 812 (ul. Łomaska) w Białej Podlaskiej	
Stadium projektu Projekt remontu		Branża Mostowa
Obiekt	Kładka zachodnia nad rzeką Krzną w ciągu drogi wojewódzkiej nr 812 (ul. Łomaska) w Białej Podlaskiej	Nr rys. 8
Tytuł rysunku	WIDOK Z BOKU INWENTARYZACJA	Skala 1:100