


Technical drawing of a bridge cross-section. The drawing shows a central span of 130 units, flanked by two side spans of 67.5 units each. The total width is 265 units. The bridge is supported by three piers. The top surface is labeled "nawierzchnia izolacja żywiczna gr. 5 mm". The side spans are labeled "ul. Warszawska" and "ul. Witoroska". The central span is labeled "oś obiektu". The bridge has a height of 120 cm, indicated by "balustrada h=120cm". The bridge is supported by "istniejąca belka WBS h=100 cm". The bridge is labeled "gzyms prefabrykowany polimerobetonowy" and "wys. zmienna na długości kładki". The drawing includes various dimensions: 24, 173.5, 395, 173.5, 24, 40, 24, 20, 5, 5, 24, 67.5, 130, 130, 67.5. The drawing also includes elevation markers: +0.04, ±0.00, and 2.0% slopes.

SCHEMAT ZABEZPIECZENIA BELEK
NA ETAPIE PRAC ROZBIÓRKOWYCH PŁYTY
skala 1:50

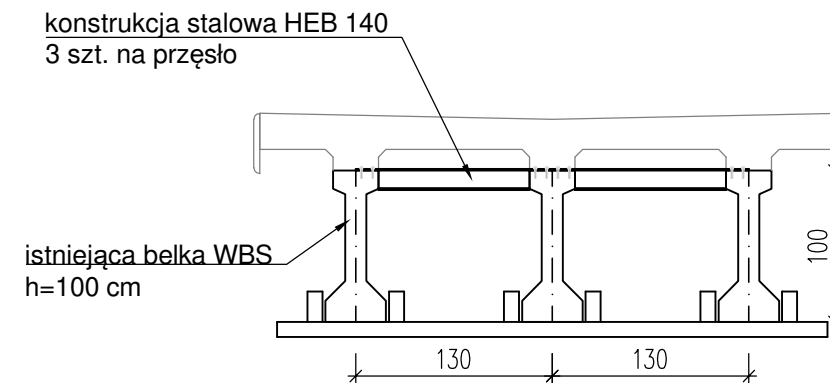

1. Zabezpieczenie góry belek konstrukcją stalową traconą.
2. Montaż konstrukcji stalowej po miejscowej rozbiórce płyty.
3. Zabezpieczenie antykoryzyjne konstrukcji stalowej o trwałości min. 25 lat zgodnie z SST 14.07.03.
4. Zabezpieczenie dołu belek konstrukcją związaną z deskowaniem.
5. Istniejące konstrukcje wsporcze pod urządzenia obce opierają się na półkach dolnych belek - ryzyko utraty stateczności przy przesunięciu belek.
6. Całkowite rozebranie istniejącej płyty po zabezpieczeniu belek przed przemieszczeniem.
7. Rozwiązanie stężeń dostosować do rozwiązań własnych Wykonawcy i uzgodnić z Nadzorem Autorskim.

Diagnostyka i Naprawy Konstrukcji Tomasz Kordjak 03-289 Warszawa, ul. Calineczki 17		Data Grudzień 2025 r.
Zamawiający	Gmina Miejska Biała Podlaska ul. Marszałka Józefa Piłsudskiego 3 21-500 Biała Podlaska	
Projektował	mgr inż. Tomasz Kordjak Upr. MAZ/0183/POOM/04 w specjalności mostowej	
Sprawdził	mgr inż. Michał Wąsek Upr. MAZ/0432/PWOM/10 w specjalności mostowej	
Zamierzenie budowlane	Remont kładek nad rzeką Krzną w ciągu drogi wojewódzkiej nr 812 (ul. Łomaska) w Białej Podlaskiej	
Stadium projektu Projekt remontu		Branża Mostowa
Obiekt	Kładka wschodnia nad rzeką Krzną w ciągu drogi wojewódzkiej nr 812 (ul. Łomaska) w Białej Podlaskiej	Nr rys. 3
Tytuł rysunku	PROJEKTOWANY PRZEKRÓJ POPRZECZNY	
		Skala 1:50