


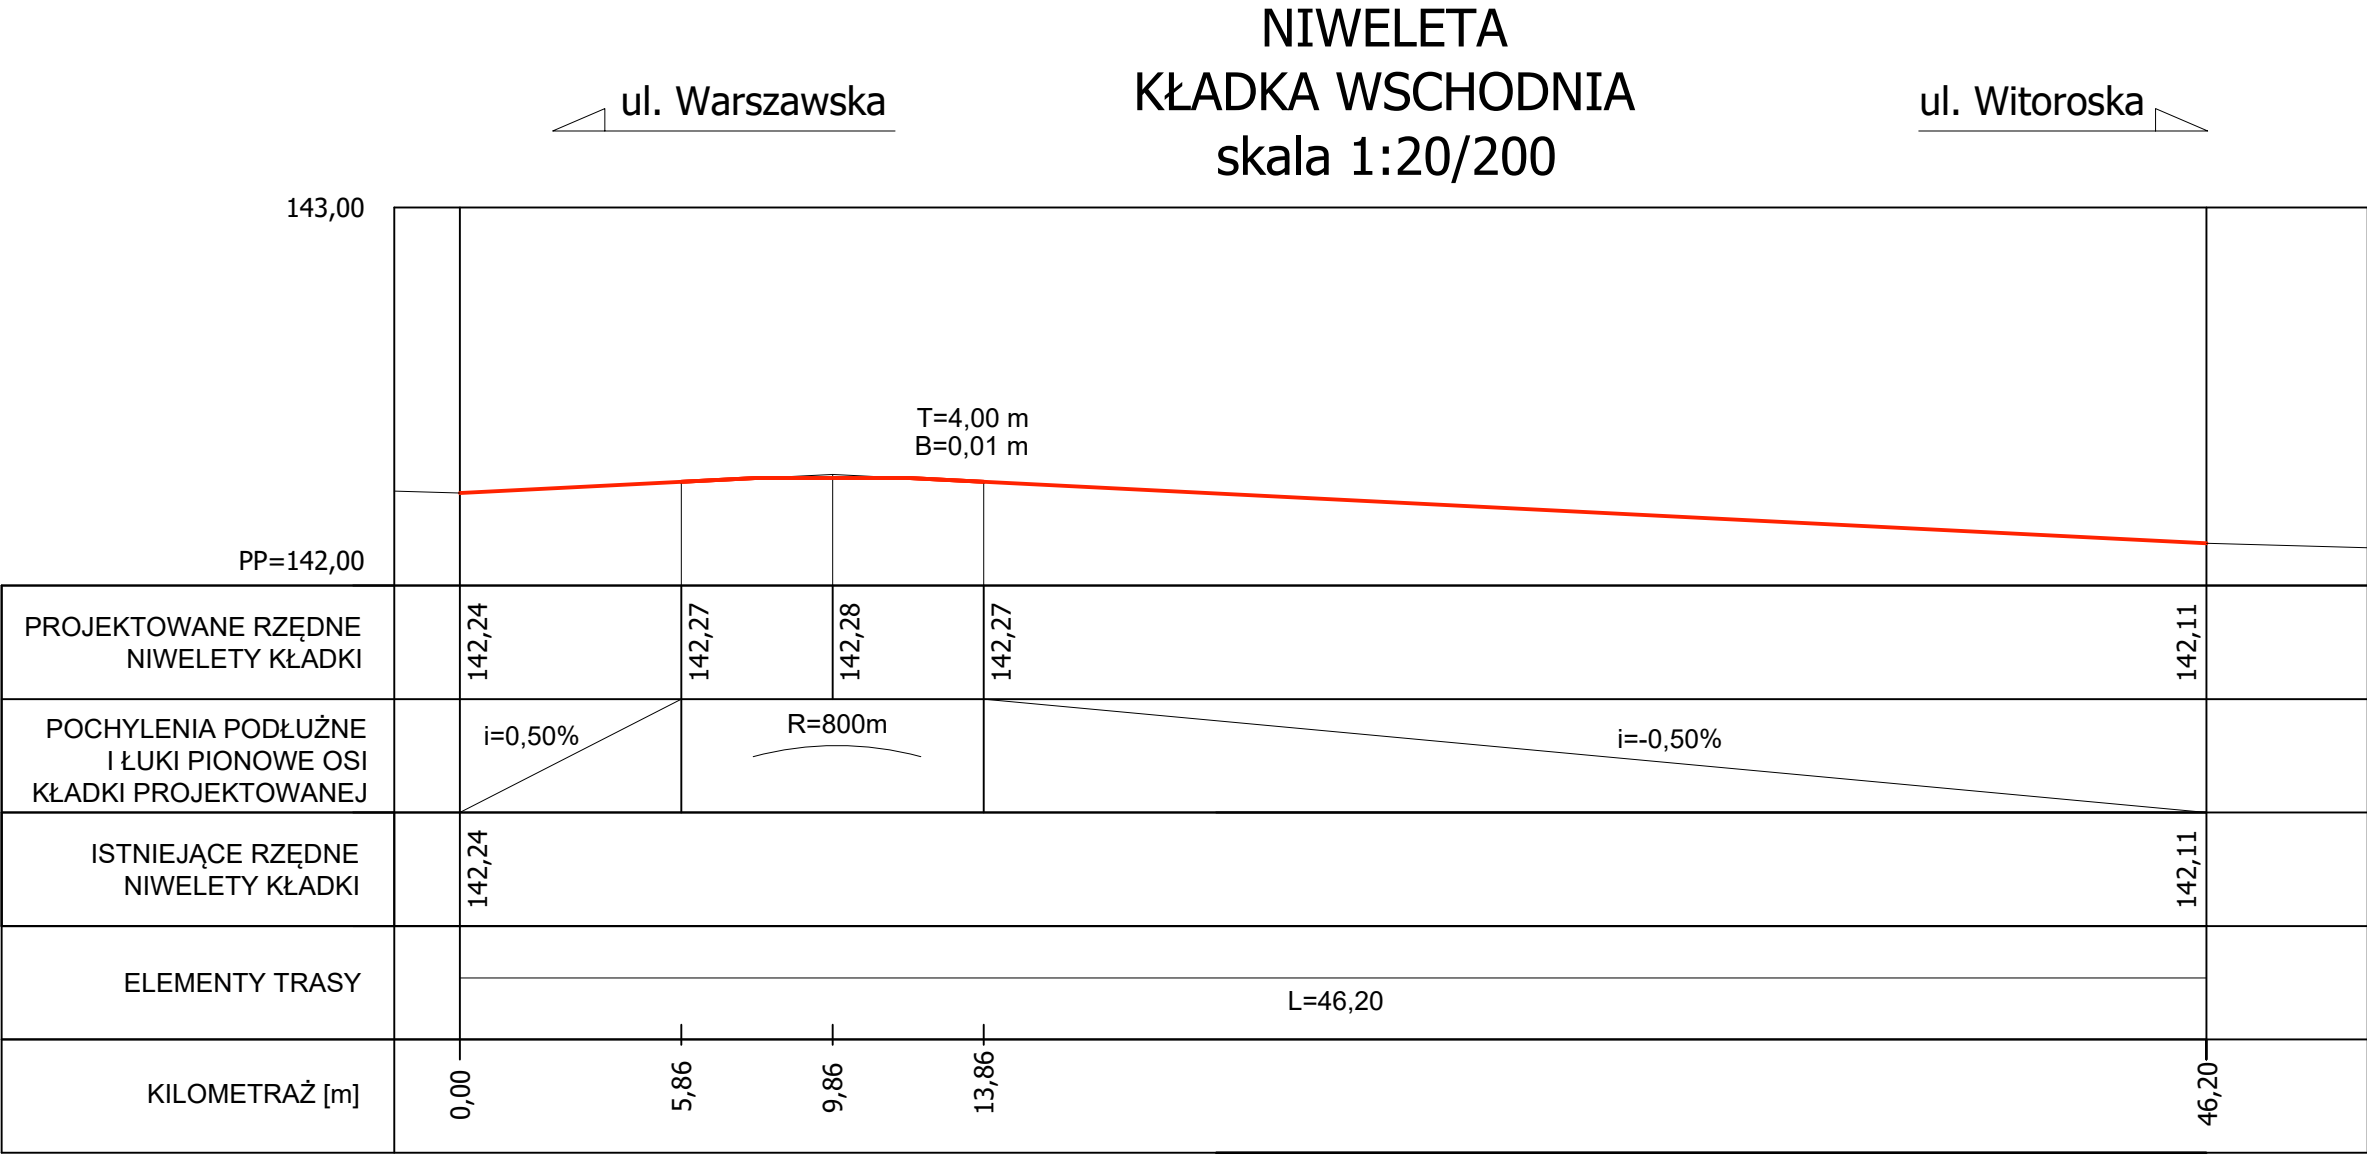

Uwagi:
Podane rzędne w układzie PL-EVRF2007-NH.

— Projektowana niweleta

Diagnostyka i Naprawy Konstrukcji		Data
Tomasz Kordjak		Grudzień
03-289 Warszawa, ul. Calineczki 17		2025 r.
Zamawiający	Gmina Miejska Biała Podlaska ul. Marszałka Józefa Piłsudskiego 3 21-500 Biała Podlaska	
Projektował	mgr inż. Tomasz Kordjak Upr. MAZ/0183/POOM/04 w specjalności mostowej	
Sprawdził	mgr inż. Michał Wąsek Upr. MAZ/0432/PWOM/10 w specjalności mostowej	
Zamierzenie budowlane	Remont kładek nad rzeką Krzną w ciągu drogi wojewódzkiej nr 812 (ul. Łomaska) w Białej Podlaskiej	
Stadium projektu Projekt remontu		Branża Mostowa
Obiekt	Kładka wschodnia nad rzeką Krzną w ciągu drogi wojewódzkiej nr 812 (ul. Łomaska) w Białej Podlaskiej	Nr rys. 4
Tytuł rysunku	NIWELETA	Skala 1:20/200