


WIDOK Z BOKU  
KŁADKA WSCHODNIA  
skala 1:100

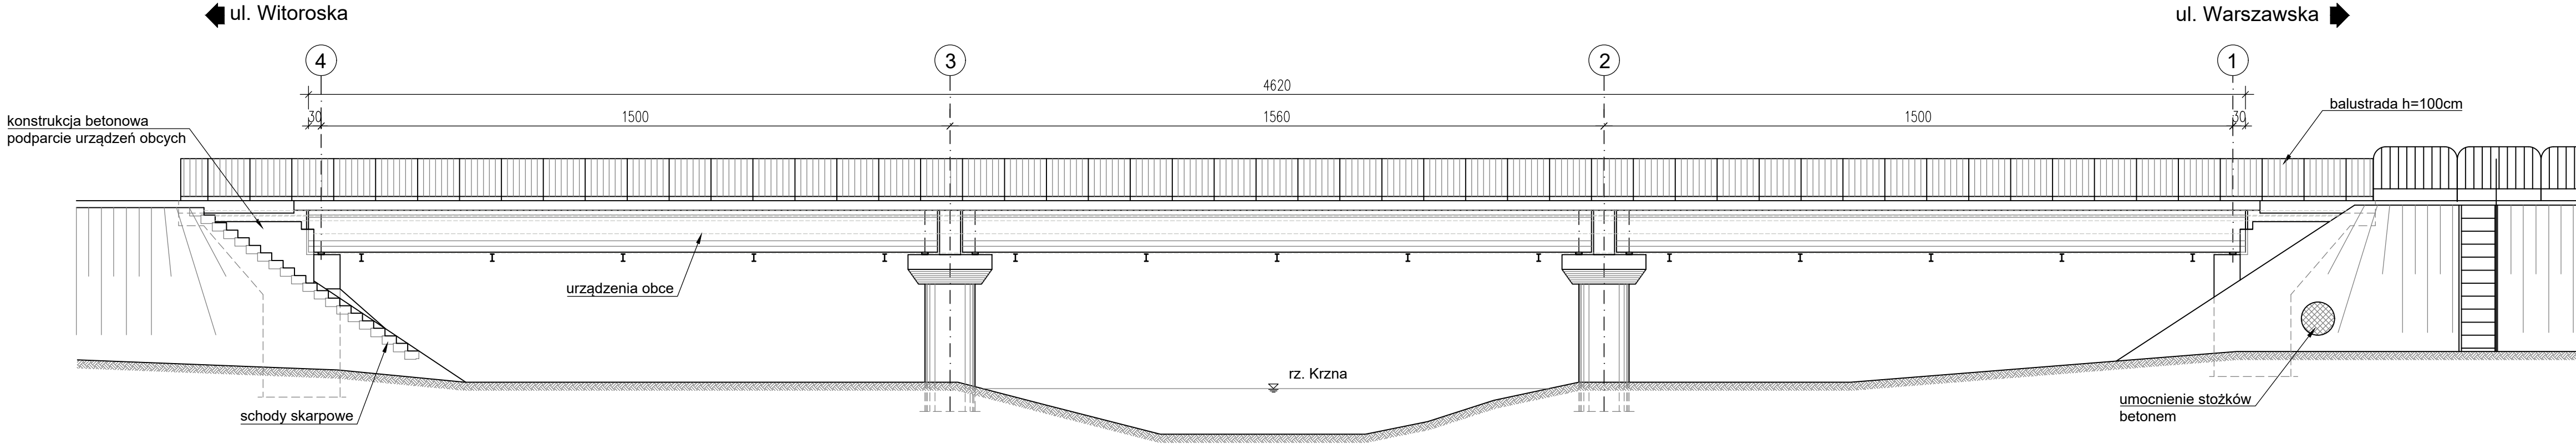

| Diagnostyka i Naprawy Konstrukcji   |   | Data              |
|-------------------------------------|---|-------------------|
| Tomasz Kordjak                      |   | Grudzień          |
| 03-289 Warszawa, ul. Calineczki 17  |   | 2025 r.           |
| Zamawiający                         | Gmina Miejska Biała Podlaska<br>ul. Marszałka Józefa Piłsudskiego 3<br>21-500 Biała Podlaska               |                   |
| Projektował                         | mgr inż. Tomasz Kordjak<br>Upr. MAZ/0183/POOM/04<br>w specjalności mostowej                                |                   |
| Sprawdził                           | mgr inż. Michał Wąsek<br>Upr. MAZ/0432/PWOM/10<br>w specjalności mostowej                                  |                   |
| Zamierzenie<br>budowlane            | Remont kładek nad rzeką Krzną w ciągu drogi<br>wojewódzkiej nr 812 (ul. Łomaska)<br>w Białej Podlaskiej    |                   |
| Stadium projektu<br>Projekt remontu |   | Branża<br>Mostowa |
| Obiekt                              | Kładka wschodnia nad rzeką Krzną w ciągu<br>drogi wojewódzkiej nr 812 (ul. Łomaska)<br>w Białej Podlaskiej | Nr rys.<br>8      |
| Tytuł rysunku                       | WIDOK Z BOKU<br>INWENTARYZACJA                                                                             | Skala<br>1:100    |