


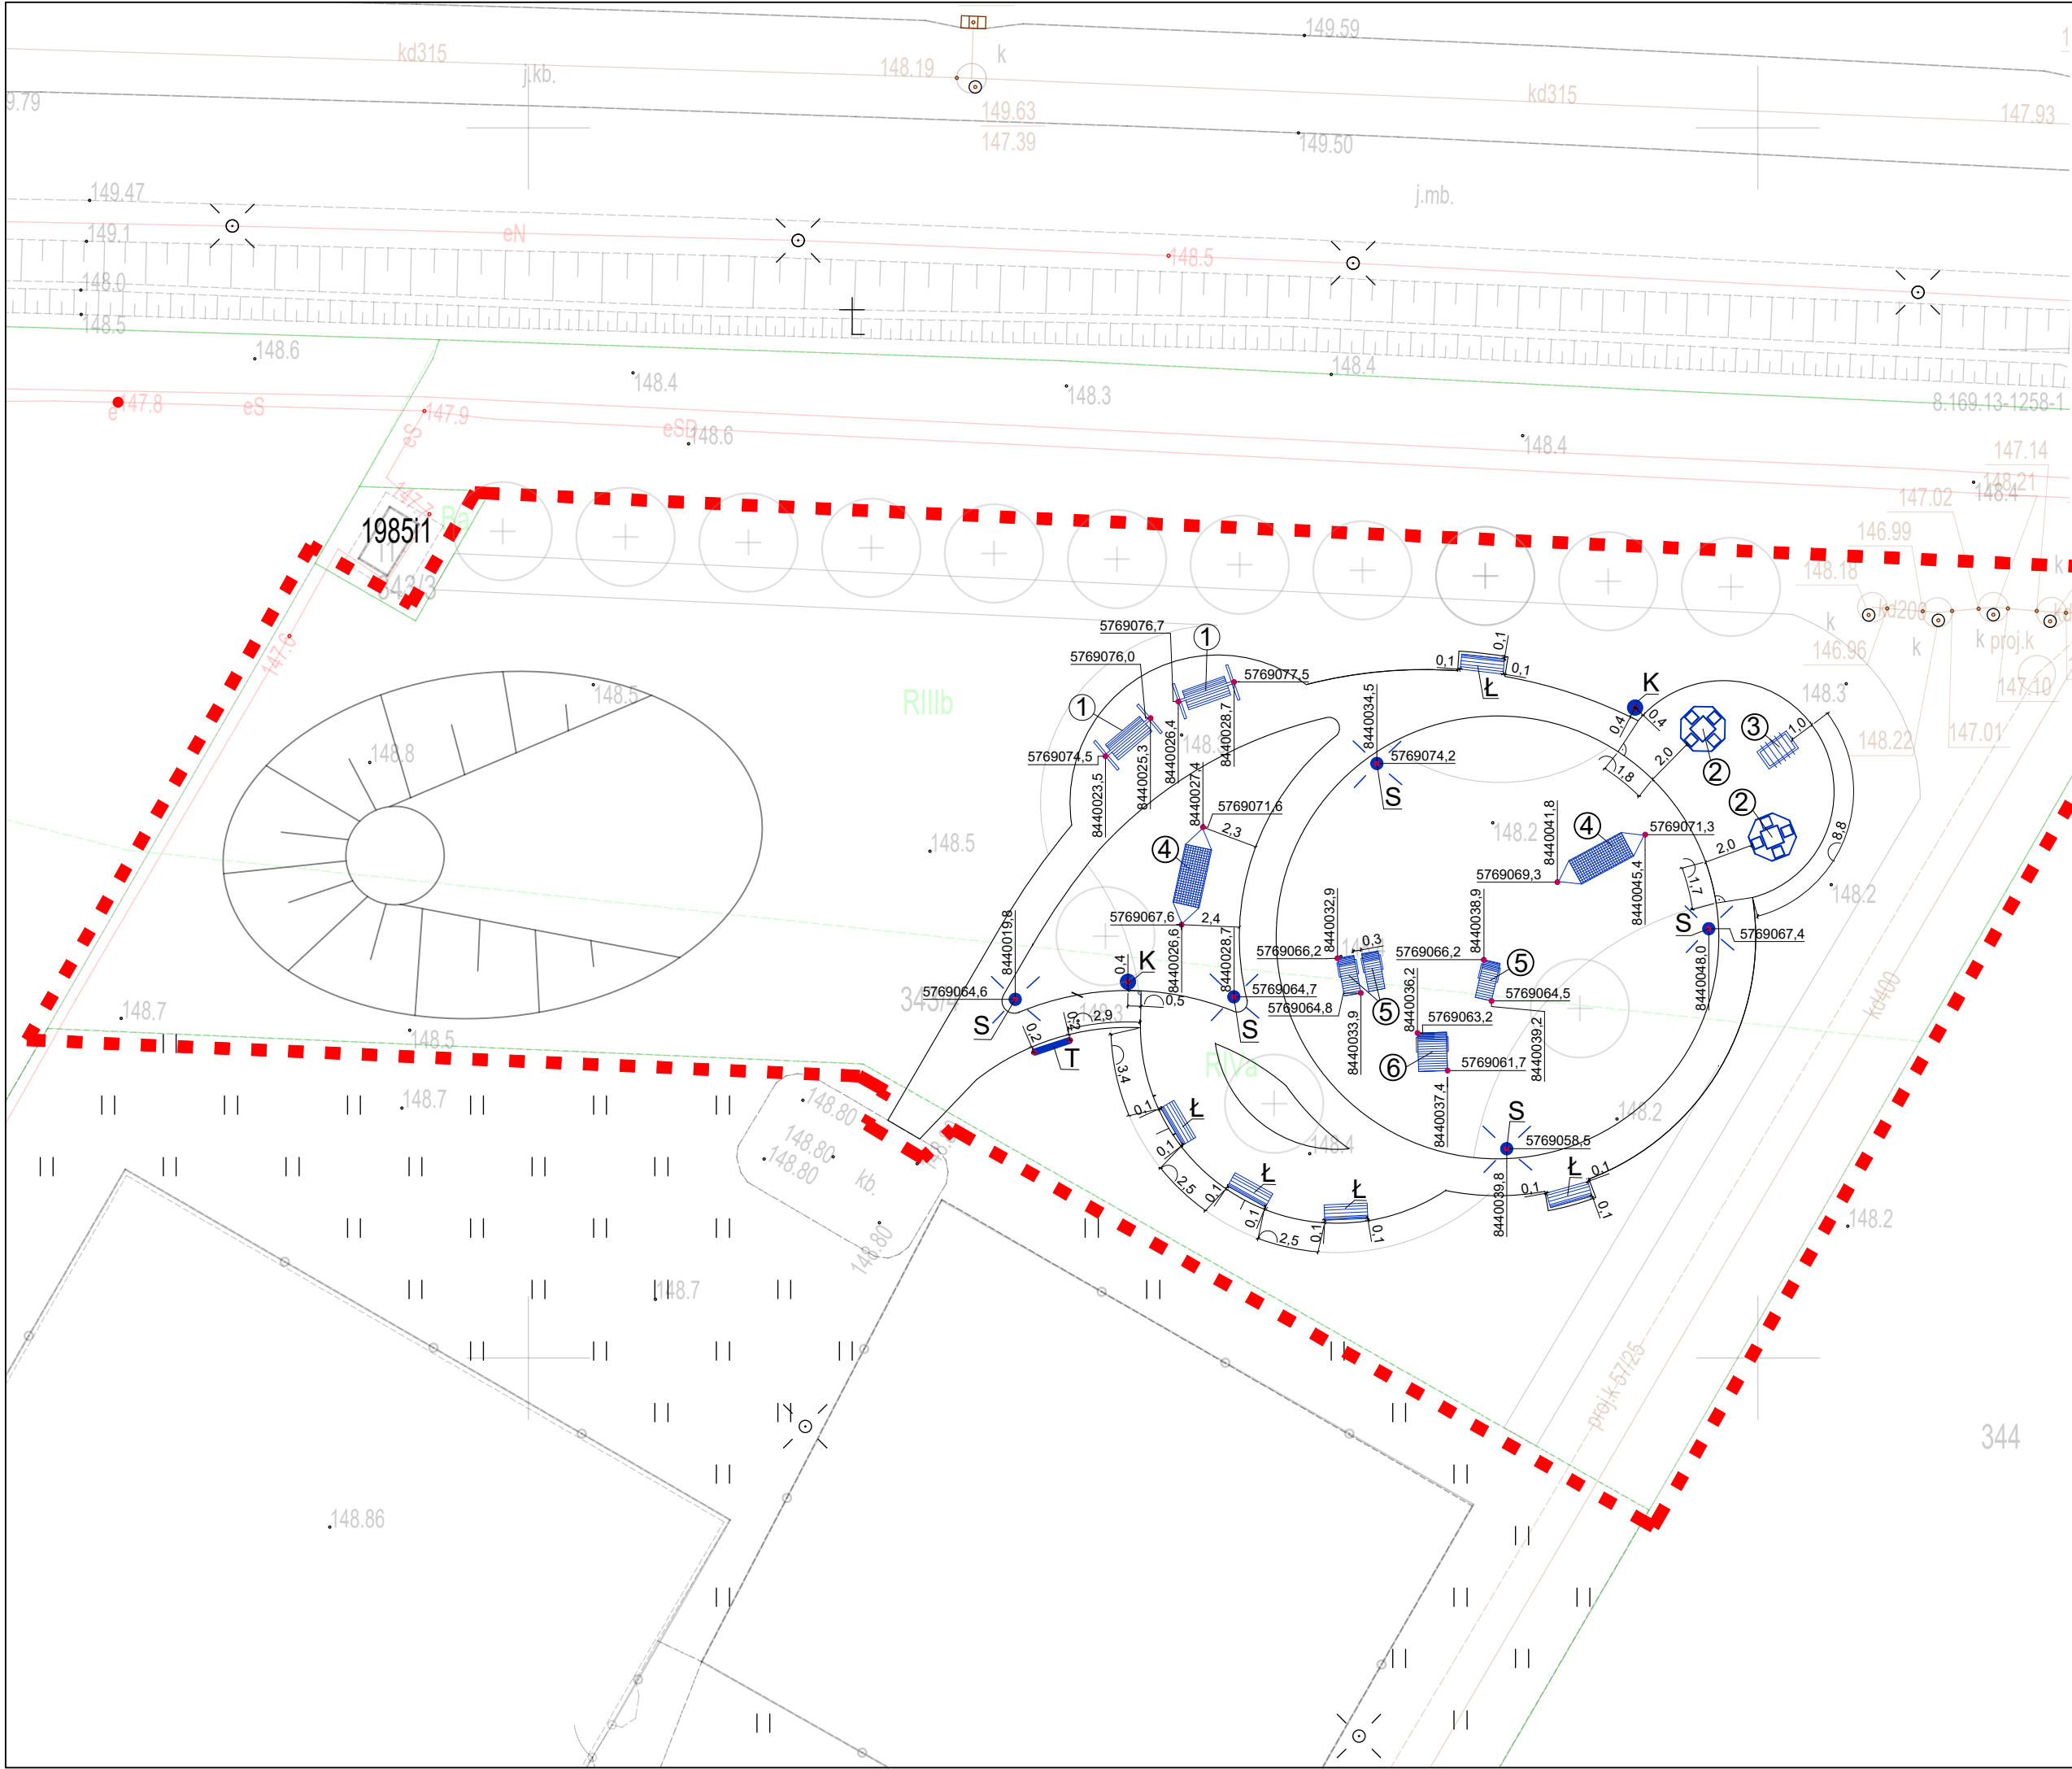

LEGENDA	
	Granica opracowania inwestycji
PROJ. WYPOSAŻENIE	
①	Huśtawka miejska
②	Stół do gry w szachy
③	Stół do gry w piłkarzyki
④	Hamak miejski
⑤	Leżanka pojedyncza
⑥	Leżanka podwójna
Ł	Ławka parkowa
K	Kosz na śmieci
T	Tablica informacyjna
S	Solarna lampa na słupie

INWESTOR:	
GINA MIEJSKA BIAŁA PODLASKA	
ul. Marszałka Józefa Piłsudskiego 3 21-500 Biała Podlaska	
JEDNOSTKA PROJEKTOWA:	
ZIELONO NAM PAULINA MARCINIAK	
Rajec Szlachecki 55 26-613 Radom	
ZADANIE INWESTYCYJNE:	
Budowa obiektów małej architektury oraz oświetlenie solarne terenu w ramach zadania pod nazwą: „ChillPark Podmiejska” przy ul. A. Wereszki w Białej Podlaskiej	
Biała Podlaska , działka nr 343/4, obręb 2	
PROJEKTANT - branża architektoniczna:	
Projektant: mgr inż. arch. Elżbieta Deszczyńska nr upr. BŁ - PdOKK/31/2005	
Opracowujący: mgr inż. arch. kraj. Paulina Marciniak	
PROJEKT BUDOWLANY PROJEKT ARCHITEKTONICZNO - BUDOWLANY	
PROJEKTOWANY UKŁAD PRZESTRZENNY WYPOSAŻENIE	
DATA:	LIPIEC 2026
SKALA:	1:250
NR RYS.:	PAB.02