


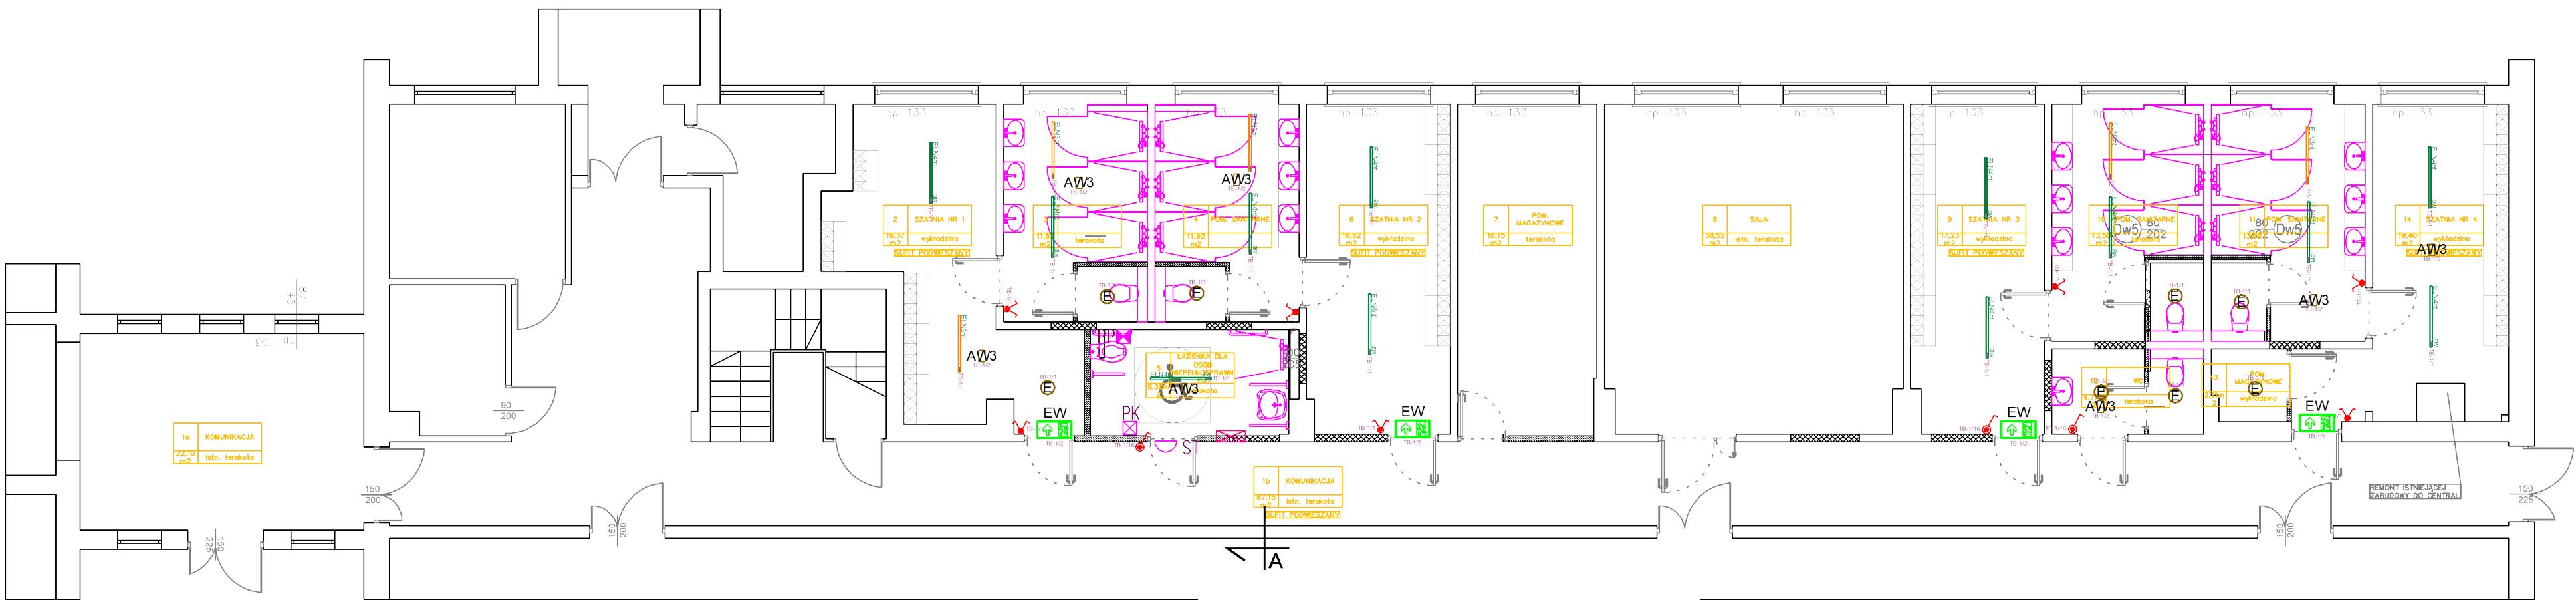

Zestawienie danych z projektu	
Blok	Opis
	ROZDZIELNIA ELEKTRYCZNA
	L1. Gniazdo hemetyczne
	L1. Łącznik świecznikowy hemetyczny
	L1. Łącznik hemetyczny
	ROZDZIELNIA ELEKTRYCZNA TB-1

LEGENDA OPRAW OŚWIETLENIOWYCH	
	LED 8150W/015A/10W PRACA GEMMA
	LED 12W 10P54 840 W WC 2 CZŁONKOWY RUCHU
	LED 10W/015A/10W
	LED 21W 10P54 840 4000m +AW 10 10W
	LED 21W 10P54 840 4000m

RZUT PARTERU
INSTALACJE ELEKTRYCZNE w WC