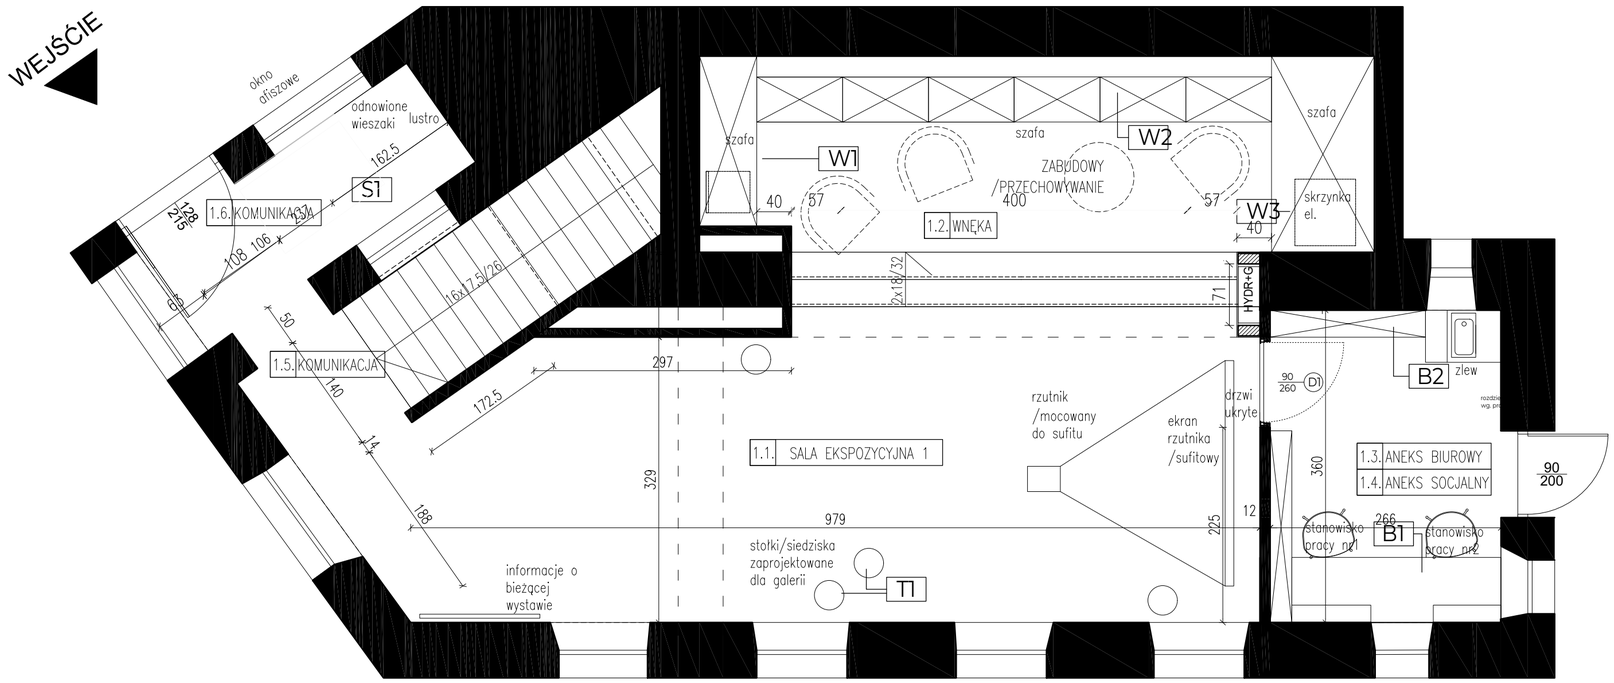


UWAGI:

WSZYSTKIE PRAWA AUTORSKIE DOTYCZĄCE TEGO RYSUNKU SĄ WŁASNOŚCIĄ PRACOWNI ARCHITEKTONICZNEJ
GD - PRZEMYSŁAW GRABEK NINIEJSZY RYSUNEK JEST WYDANY POD WARUNKIEM IŻ NIE BĘDZIE KOPIOWANY, ANI UDOSTĘPNIANY BEZ UZGODNIENIA Z GD - PRZEMYSŁAW GRABEK; REALIZACJA INWESTYCJI, NA PODSTAWIE NINIEJSZEJ DOKUMENTACJI, MOŻLIWA DOPIERO PO UZYSKANIU PRAWORZĄDNEGO POZWOLENIA NA BUDOWĘ, ORAZ PROJEKT WYKONAWCZY.
NIE NALEŻY ODMIERZAĆ WYMIARÓW Z RYSUNKU ANI TEŻ UŻYWAĆ GO JAKO SZABLONU.
PRZED PRZYSTĄPIENIEM DO PRAC BUDOWLANYCH WSZYSTKIE WYMIARY NALEŻY SPRAWDZIĆ W NATURZE. W PRZYPADKU STWIERDZENIA NIEZGODNOŚCI NALEŻY ZWRÓCIĆ SIĘ DO PROJEKTANTA. W PRZYPADKU ROZBIEŻNIŚCI WYMIAROWYCH POMIĘDZY RYSUNKAMI DETALI I CAŁOŚCI PROJEKTOWANEGO ELEMENTU PODSTAWĄ WYMIAROWANIA SĄ RYSUNKI DETALI.

PODSTAWA OPRACOWANIA: *Pozwolenie na budowę nr 272/21 z dnia 06/10/2021 r. Wydane przez Prezydenta Miasta Biała Podlaska*

AUTOR PROJEKTU BUDOWLANEGO: mgr inż. architekt ARKADIUSZ BOJCZUK

NUMER UPRAWNIEŃ BUDOWLANYCH: *374/LB/2001*

IMIĘ I NAZWISKO PROJEKTANTA: mgr architekt wnętrz KAROLINA POTĘBSKA

IMIĘ I NAZWISKO PROJEKTANTA: mgr inż. architekt PRZEMYSŁAW GRABEK

NUMER UPRAWNIEŃ BUDOWLANYCH: MA/025/21

DATA SPORZĄDZENIA: 10/10/2026

SKALA: 1:50


NAZWA INWESTYCJI: PROJEKT WNĘTRZ GALERII PODLASKIEJ - zmiany nieistotne

ADRES INWESTYCJI: GALERIA PODLASKA Warszawska 12, 21-500 Biała Podlaska

TYTUŁ RYSUNKU: UKŁAD UNKCJONALNY

KONDYGNACJA 1

NR RYSUNKU: W02B

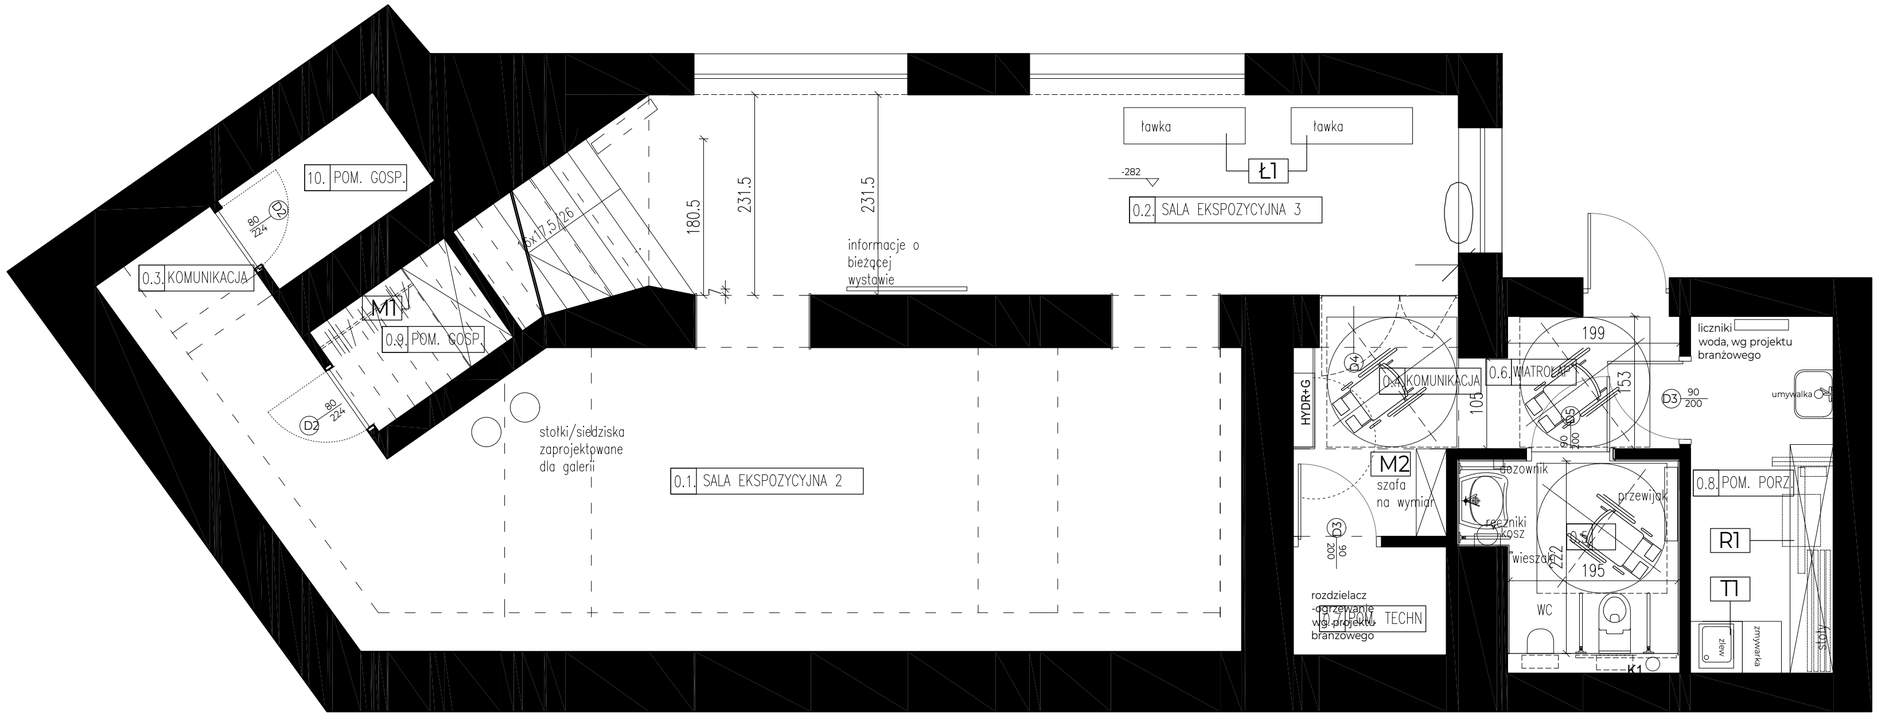

UWAGI:

WSZYSTKIE PRAWA AUTORSKIE DOTYCZĄCE TEGO RYSUNKU SĄ WŁASNOŚCIĄ PRACOWNI ARCHITEKTONICZNEJ GD - PRZEMYSŁAW GRABEK NINIEJSZY RYSUNEK JEST WYDANY POD WARUNKIEM IŻ NIE BĘDZIE KOPIOWANY, ANI UDOSTĘPNIANY BEZ UZGODNIENIA Z GD - PRZEMYSŁAW GRABEK, REALIZACJA INWESTYCJI, NA PODSTAWIE NINIEJSZEJ DOKUMENTACJI, MOŻLIWA DOPIERO PO UZYSKANIU PRAWORZĄDNEGO POZWOLENIA NA BUDOWĘ, ORAZ PROJEKT WYKONAWCZY.
NIE NALEŻY ODMIERZAĆ WYMIARÓW Z RYSUNKU ANI TEŻ UŻYWAĆ GO JAKO SZABLONU.
PRZED PRZYSTĄPIENIEM DO PRAC BUDOWLANYCH WSZYSTKIE WYMIARY NALEŻY SPRAWDZIĆ W NATURZE. W PRZYPADKU STWIERDZENIA NIEZGODNOŚCI NALEŻY ZWRÓCIĆ SIĘ DO PROJEKTANTA. W PRZYPADKU ROZBIEŻNIŚCI WYMIAROWYCH POMIĘDZY RYSUNKAMI DETALI I CAŁOŚCI PROJEKTOWANEGO ELEMENTU PODSTAWĄ WYMIAROWANIA SĄ RYSUNKI DETALI.

PODSTAWA OPRACOWANIA: *Pozwolenie na budowę nr 272/21 z dnia 06/10/2021 r. Wydane przez Prezydenta Miasta Biała Podlaska*

AUTOR PROJEKTU BUDOWLANEGO: mgr inż. architekt ARKADIUSZ BOJCZUK

NUMER UPRAWNIEŃ BUDOWLANYCH: *374/Lb/2001*

IMIĘ I NAZWISKO PROJEKTANTA: mgr architekt wnętrz KAROLINA POTĘBSKA

IMIĘ I NAZWISKO PROJEKTANTA: mgr inż. architekt PRZEMYSŁAW GRABEK

NUMER UPRAWNIEŃ BUDOWLANYCH: MA/025/21

DATA SPORZĄDZENIA: 10/10/2026

SKALA: 1:50


NAZWA INWESTYCJI: PROJEKT WNĘTRZ GALERII PODLASKIEJ - zmiany nieistotne

ADRES INWESTYCJI: GALERIA PODLASKA Warszawska 12, 21-500 Biała Podlaska

TYTUŁ RYSUNKU: UKŁAD UNKCJONALNY

KONDYGNACJA -1

NR RYSUNKU: W03B

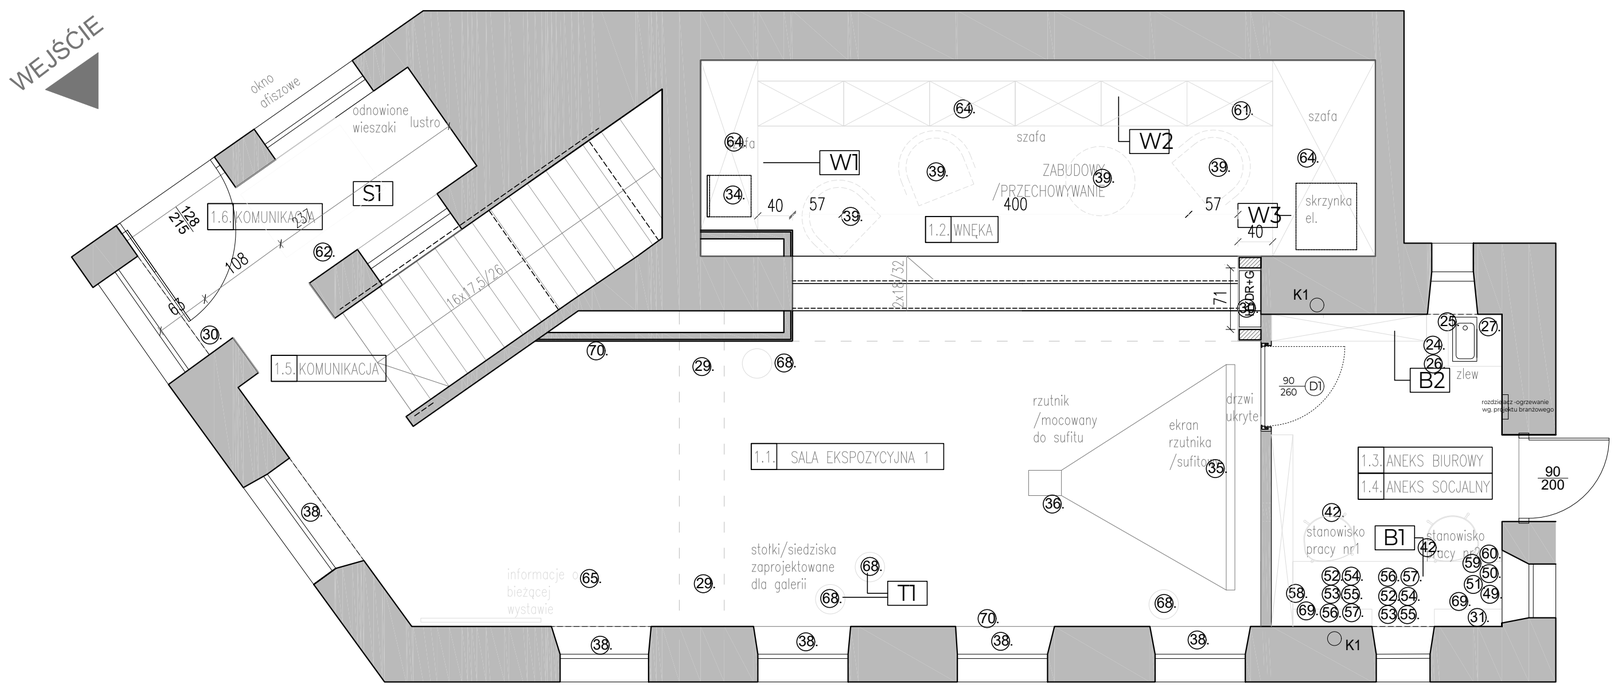

1. wc miska ustępowa podwieszana, ceramika sanitarna z powłoką ułatwiającą czyszczenie + deska wolnoopadjąca, bez wycięcia
2. przycisk do wc skonfigurowany ze stelażem podtynkowym, bezdotykowy, stal nierdzewna
3. pisuar podwieszany z ceramiki sanitarnej
4. przycisk do pisuaru skonfigurowany ze stelażem podtynkowym, bezdotykowy, stal nierdzewna
5. pochwyty dla nps, wykonane z metalu lub stali nierdzewnej, 3 szt. składane o dł. 80 cm + 1 prosty mocowany na stałe
6. umywalka dla nps,ceramiczna z wycięciem w przedniej części dostosowana do osób na wózkach inwaldzkich,
7. bateria dla nps, jednouchwytowa bateria stojąca z wydłużonym uchwytem, z ogranicznikiem temperatury , + podgrzewacz wody 3,5 kw
8. lustro, np lustro uchylne z możliwością regulacji kąta 80x60cm, poziome
9. przewijak ścienny, składany, z certyfikatem bezpieczeństwa, z tworzywa odpornego na zarysowania i obciążenia.
10. uchwyt na reczniki papierowe i papier,stal nierdzewna, zamykane
11. dozownik mydła, stal nierdzewna, zamykany, montaż ścienny
12. kosz na śmieci,stal nierdzewna, wym. max. 35/16/60cm
13. szczotka wc, stal nierdzewna z uchwytem mocowanym do ściany
14. punktowy wieszak ścienny x2, stal nierdzewna
15. zmywarka do naczyń szer. max. 45cm, do zabudowy, klasa energetyczna A+ lub wyższa
16. bateria kuchenna - jednouchwytowa bateria zlewozmywakowa z wyciąganą wylewką, chromowana
17. zlew kuchenny jednokomorowy, czarny, materiał odporny na temperatury lub zarysowania
18. bateria do zlewu przemysłowego - jednouchwytowa bateria zlewozmywakowa z wyciąganą wylewką, chrom,
19. zlew przemysłowy,
20. uchwyt na reczniki papierowe, stal nierdzewna,
21. dozownik mydła, stal nierdzewna, zamykany
22. kosze na śmieci, segregacja, np sortownik na odpady przeznaczony do szafki 60 (min. 3 pojemniki)
23. regał magazynowy z regulowanymi półkami (r1), wg projektu,
24. zlew kuchenny biuro, zlewozmywak jednokomorowy, wpuszczany, szer. 28cm, kolor antracyt, materiał odporny na zarysowania + dozownik na płyn mocowany w blacie
25. uchwyt na reczniki papierowe,stal nierdzewna
26. czajnik bezprzewodowy, 1,2l 2200w regulacja temperatury
27. kran jednouchwytowa bateria zlewozmywakowa z wyciąganą wylewką, czarny mat + mały przepływowy podgrzewacz wody 3,5 kw, mocowany pod blatem
28. nagłośnienie strefowe naścienne - wzmacniacz mocy strefowy 100v 1 szt.,
29. nagłośnienie strefowe naścienne - głośniki naścienne 100v 5 szt.,
30. kamery,
31. ekran monitoringu,
32. stoły rozkładane 140x70cm, 4szt., blat w kolorze białym, stelaż stalowy, zgodny z normą bezpieczeństwa EN15372
33. stół roboczy do cięcia - rozkładany 120/70 cm,np warsztatowy z drewnianym blatem lub ze sklejki, 120x70cm, o wysokiej wytrzymałości
34. krzesło 20 sztuk, np krzesło składane, drewniane ,czarna bejca + stojaki do magazynowania
35. ekran do rzutnika, szer max. 270 cm,
36. rzutnik + uchwyt rzutnika,
37. dodatkowy stojak na ubrania na kółkach, czarny, + wieszaki drewniane na ubrania, 70 szt.
38. system rolet wyciemniających, poziom 0, poziom -1 (rysunek nr w16, w17) 105/148 - wymiar okna,
39. fotele we wnęce 3 sztuki, wykończenie jasny dąb naturalny, nawiązujący stylistycznie do lat 60tych XX w + tapicerka NRO jasnoszara do potwierdzenia na podstawie próbek; wym. max. 85/75cm + stolik (wym max. 85/95 cm wys. max 40cm) dąb naturalny w tej samej estetyce,
40. ławka (2sztuki) ł1,wg projektu,
41. schodki/podest (platforma robocza, składana), antypoślizgowe i wodoodporne, h=50cm, szer=110cm
42. fotele biurowe x2, ergonomiczne z regulacją wysokości i kąta nachylenia, baza kolor jasnoszary, tapicerka kolor jasnoszary NRO, kółka do podłóg twardych, stelaż w kolorze białym
43. stołki x7 (wg specyfikacji proj. dostępności)
44. krzesła ewakuacyjne (wg specyfikacji proj. dostępności)
45. słuchawki dla osób autystycznych (wg specyfikacji proj. dostępności)
46. krzeselko do ewakuacji(wg specyfikacji proj. dostępności)
47. telewizor led 55 cali 1 szt.,
48. mały stojak pod telewizor na kółkach do 1 szt., kolor czarny, wymiar podstawy max. 55/45cm
49. tablet 1 szt.,
50. mikrofony bezprzewodowe 1 kpl.,
51. laptop o wysokich parametrach 1 szt.,
52. program do miksowania video 1 szt.,
53. komputer stacjonarny 2 szt.,
54. program graficzny 2 szt.,
55. monitor 2 szt.,
56. głośniki komputerowe 2 kpl.,
57. klawiatura + mysz 2 kpl.,
58. drukarka - skaner 1 szt.,
59. aparat fotograficzny 1 szt.,
60. kamera 1 szt.,
61. zestaw narzędzi + wiertarka, wkrętarka 1 kpl.,
62. podnośnik dla niepełnosprawnych, wg specyfikacji
63. zabudowa stolarska biuro (b1,b2), wg projektu,
64. zabudowa stolarska wnęka (w1,w2,w3), wg projektu,
65. system ekspozycyjny, poziom 0, poziom -1 (rysunek nr w26, w27)
66. zabudowa pom. techniczne (k1),wg projektu,
67. zabudowa magazynek m1,wg projektu,
68. stołek (7 sztuk) (t1),wg projektu,
69. lampki stojące biurkowe, kolor biały
70. system galeryjny do wieszania obrazów wg rys. W26i W27

* wszystkie paramatery sprzętów elektrycznych wg załączonej do projektu listy (Kosztorys - ZESTAWIENIE WYPOSAŻENIA ELEKTRONICZNEGO)

UWAGI:

WSZYSTKIE PRAWA AUTORSKIE DOTYCZĄCE TEGO RYSUNKU SĄ WŁASNOŚCIĄ PRACOWNI ARCHITEKTONICZNEJ GD - PRZEMYSŁAW GRABEK NINIEJSZY RYSUNEK JEST WYDANY POD WARUNKIEM IŻ NIE BĘDZIE KOPIOWANY, ANI UDOSTĘPNIANY BEZ UZGODNIENIA Z GD - PRZEMYSŁAW GRABEK; REALIZACJA INWESTYCJI, NA PODSTAWIE NINIEJSZEJ DOKUMENTACJI, MOŻLIWA DOPIERO PO UZYSKANIU PRAWORZĄDNEGO POZWOLENIA NA BUDOWĘ, ORAZ PROJEKT WYKONAWCZY.
NIE NALEŻY ODMIERZAĆ WYMIARÓW Z RYSUNKU ANI TEŻ UŻYWAĆ GO JAKO SZABLONU.
PRZED PRZYSTĄPIENIEM DO PRAC BUDOWLANYCH WSZYSTKIE WYMIARY NALEŻY SPRAWDZIĆ W NATURZE. W PRZYPADKU STWIERDZENIA NIEZGODNOŚCI NALEŻY ZWRÓCIĆ SIĘ DO PROJEKTANTA. W PRZYPADKU ROZBIEŻNIŚCI WYMIAROWYCH POMIĘDZY RYSUNKAMI DETALI I CAŁOŚCI PROJEKTOWANEGO ELEMENTU PODSTAWĄ WYMIAROWANIA SĄ RYSUNKI DETALI.

PODSTAWA OPRACOWANIA: Pozwolenie na budowę nr 272/21 z dnia 06/10/2021 r. Wydane przez Prezydenta Miasta Biała Podlaska

AUTOR PROJEKTU BUDOWLANEGO: mgr inż. architekt ARKADIUSZ BOJCZUK

NUMER UPRAWNIEŃ BUDOWLANYCH: 374/LB/2001

IMIĘ I NAZWISKO PROJEKTANTA: mgr architekt wnętrz KAROLINA POTEBSKA

IMIĘ I NAZWISKO PROJEKTANTA: mgr inż. architekt PRZEMYSŁAW GRABEK MA/025/21

DATA SPORZĄDZENIA: 10/10/2026

SKALA: 1:50


NAZWA INWESTYCJI: PROJEKT WNĘTRZ GALERII PODLASKIEJ - zmiany nieistotne

ADRES INWESTYCJI: GALERIA PODLASKA Warszawska 12, 21-500 Biała Podlaska

TYTUŁ RYSUNKU: RZUT ELEMENTY WYPOSA ENIA

POZIOM 0

NR RYSUNKU: W28

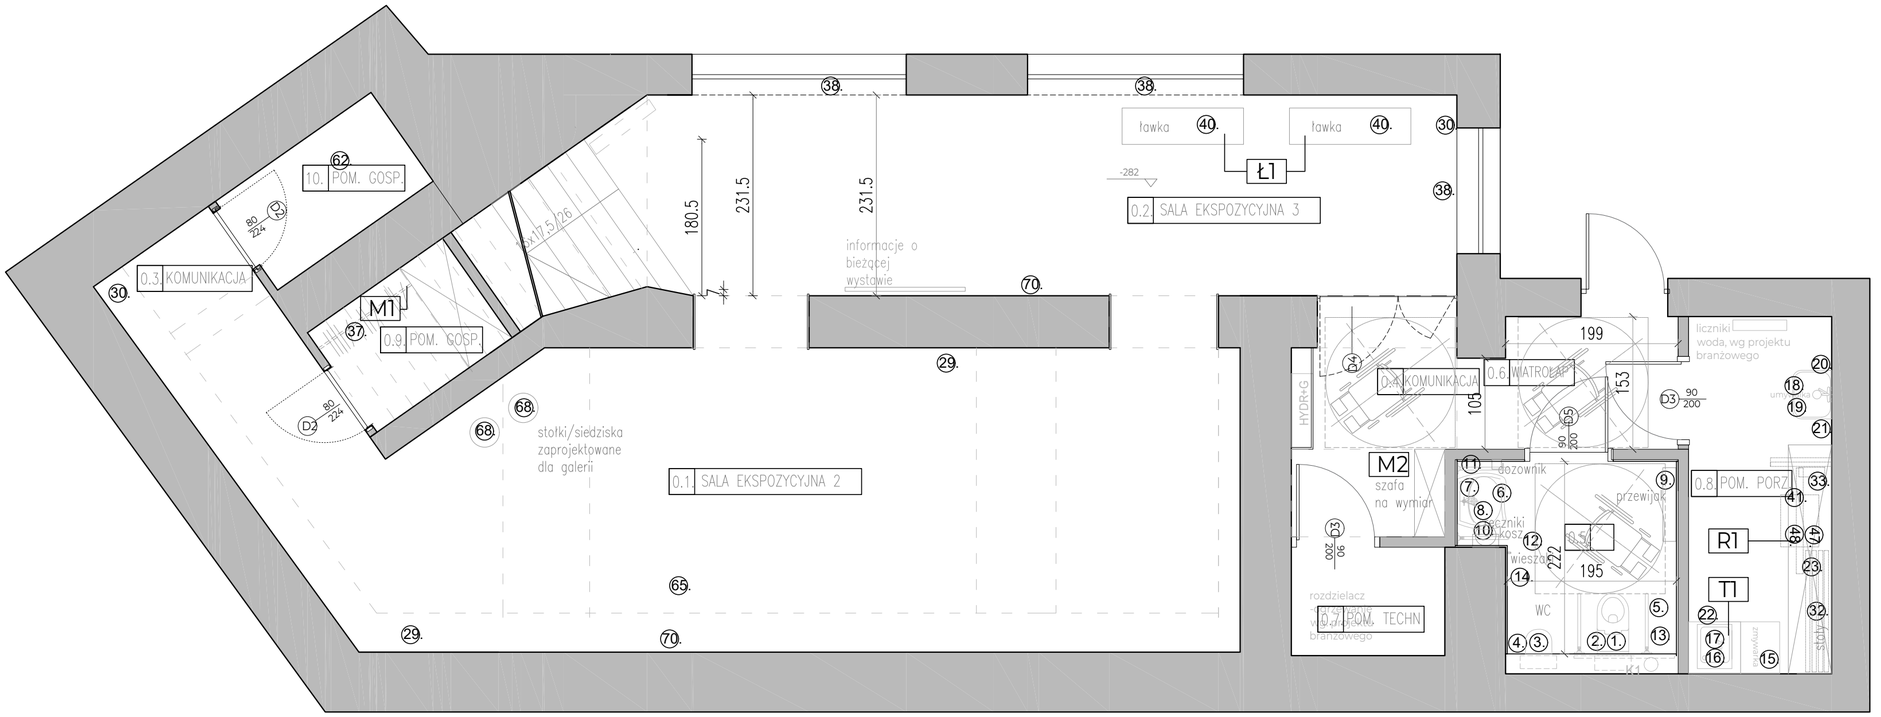

1. wc miska ustępowa podwieszana, ceramika sanitarna z powłoką ułatwiającą czyszczenie + deska wolnoopadająca, bez wycięcia
2. przycisk do wc skonfigurowany ze stelażem podtynkowym, bezdotykowy, stal nierdzewna
3. pisuar podwieszany z ceramiki sanitarnej
4. przycisk do pisuaru skonfigurowany ze stelażem podtynkowym, bezdotykowy, stal nierdzewna
5. pochwyty dla nps, wykonane z metalu lub stali nierdzewnej, 3 szt. składane o dł. 80 cm + 1 prosty mocowany na stałe
6. umywalka dla nps,ceramiczna z wycięciem w przedniej części dostosowana do osób na wózkach inwaldzkich,
7. bateria dla nps, jednouchwytowa bateria stojąca z wydłużonym uchwytem, z ogranicznikiem temperatury , + podgrzewacz wody 3,5 kw
8. lustro, np lustro uchylne z możliwością regulacji kąta 80x60cm, poziome
9. przewijak ścienny, składany, z certyfikatem bezpieczeństwa, z tworzywa odpornego na zarysowania i obciążenia.
10. uchwyt na reczniki papierowe i papier,stal nierdzewna, zamykane
11. dozownik mydła, stal nierdzewna, zamykany, montaż ścienny
12. kosz na śmieci,stal nierdzewna, wym. max. 35/16/60cm
13. szczotka wc, stal nierdzewna z uchwytem mocowanym do ściany
14. punktowy wieszak ścienny x2, stal nierdzewna
15. zmywarka do naczyń szer. max. 45cm, do zabudowy, klasa energetyczna A+ lub wyższa
16. bateria kuchenna - jednouchwytowa bateria zlewozmywakowa z wyciąganą wylewką, chromowana
17. zlew kuchenny jednokomorowy, czarny, materiał odporny na temperatury lub zarysowania
18. bateria do zlewu przemysłowego - jednouchwytowa bateria zlewozmywakowa z wyciąganą wylewką, chrom,
19. zlew przemysłowy,
20. uchwyt na reczniki papierowe, stal nierdzewna,
21. dozownik mydła, stal nierdzewna, zamykany
22. kosze na śmieci, segregacja, np sortownik na odpady przeznaczony do szafki 60 (min. 3 pojemniki)
23. regał magazynowy z regulowanymi półkami (r1), wg projektu,
24. zlew kuchenny biuro, zlewozmywak jednokomorowy, wpuszczany, szer. 28cm, kolor antracyt, materiał odporny na zarysowania + dozownik na płyn mocowany w blacie
25. uchwyt na reczniki papierowe,stal nierdzewna
26. czajnik bezprzewodowy, 1,2l 2200w regulacja temperatury
27. kran jednouchwytowa bateria zlewozmywakowa z wyciąganą wylewką, czarny mat + mały przepływowy podgrzewacz wody 3,5 kw, mocowany pod blatem
28. nagłośnienie strefowe naścienne - wzmacniacz mocy strefowy 100v 1 szt.,
29. nagłośnienie strefowe naścienne - głośniki naścienne 100v 5 szt.,
30. kamery,
31. ekran monitoringu,
32. stoły rozkładane 140x70cm, 4szt., blat w kolorze białym, stelaż stalowy, zgodny z normą bezpieczeństwa EN15372
33. stół roboczy do cięcia - rozkładany 120/70 cm,np warsztatowy z drewnianym blatem lub ze sklejki, 120x70cm, o wysokiej wytrzymałości
34. krzesło 20 sztuk, np krzesło składane, drewniane ,czarna bejca + stojaki do magazynowania
35. ekran do rzutnika, szer max. 270 cm,
36. rzutnik + uchwyt rzutnika,
37. dodatkowy stojak na ubrania na kółkach, czarny, + wieszaki drewniane na ubrania, 70 szt.
38. system rolet wyciemniających, poziom 0, poziom -1 (rysunek nr w16, w17) 105/148 - wymiar okna,
39. fotele we wnęce 3 sztuki, wykończenie jasny dąb naturalny, nawiązujący stylistycznie do lat 60tych XX w + tapicerka NRO jasnoszara do potwierdzenia na podstawie próbek; wym. max. 85/75cm + stolik (wym max. 85/95 cm wys. max 40cm) dąb naturalny w tej samej estetyce,
40. ławka (2sztuki) ł1,wg projektu,
41. schodki/podest (platforma robocza, składana), antypoślizgowe i wodoodporne, h=50cm, szer=110cm
42. fotele biurowe x2, ergonomiczne z regulacją wysokości i kąta nachylenia, baza kolor jasnoszary, tapicerka kolor jasnoszary NRO, kółka do podłóg twardych, stelaż w kolorze białym
43. stołki x7 (wg specyfikacji proj. dostępności)
44. krzesła ewakuacyjne (wg specyfikacji proj. dostępności)
45. słuchawki dla osób autystycznych (wg specyfikacji proj. dostępności)
46. krzeselko do ewakuacji(wg specyfikacji proj. dostępności)
47. telewizor led 55 cali 1 szt.,
48. mały stojak pod telewizor na kółkach do 1 szt., kolor czarny, wymiar podstawy max. 55/45cm
49. tablet 1 szt.,
50. mikrofony bezprzewodowe 1 kpl.,
51. laptop o wysokich parametrach 1 szt.,
52. program do miksowania video 1 szt.,
53. komputer stacjonarny 2 szt.,
54. program graficzny 2 szt.,
55. monitor 2 szt.,
56. głośniki komputerowe 2 kpl.,
57. klawiatura + mysz 2 kpl.,
58. drukarka - skaner 1 szt.,
59. aparat fotograficzny 1 szt.,
60. kamera 1 szt.,
61. zestaw narzędzi + wiertarka, wkrętarka 1 kpl.,
62. podnośnik dla niepełnosprawnych, wg specyfikacji
63. zabudowa stolarska biuro (b1,b2), wg projektu,
64. zabudowa stolarska wnęka (w1,w2,w3), wg projektu,
65. system ekspozycyjny, poziom 0, poziom -1 (rysunek nr w26, w27)
66. zabudowa pom. techniczne (k1),wg projektu,
67. zabudowa magazynek m1,wg projektu,
68. stołek (7 sztuk) (t1),wg projektu,
69. lampki stojące biurkowe, kolor biały
70. system galeryjny do wieszania obrazów wg rys. W26i W27

* wszystkie paramatery sprzętów elektrycznych wg załączonej do projektu listy (Kosztorys - ZESTAWIENIE WYPOSAŻENIA ELEKTRONICZNEGO)

UWAGI:

WSZYSTKIE PRAWA AUTORSKIE DOTYCZĄCE TEGO RYSUNKU SĄ WŁASNOŚCIĄ PRACOWNI ARCHITEKTONICZNEJ
GD - PRZEMYSŁAW GRABEK NINIEJSZY RYSUNEK JEST WYDANY POD WARUNKIEM IŻ NIE BĘDZIE KOPIOWANY, ANI UDOSTĘPNIANY BEZ UZGODNIENIA Z GD - PRZEMYSŁAW GRABEK; REALIZACJA INWESTYCJI, NA PODSTAWIE NINIEJSZEJ DOKUMENTACJI, MOŻLIWA DOPIERO PO UZYSKANIU PRAWORZĄDNEGO POZWOLENIA NA BUDOWĘ, ORAZ PROJEKT WYKONAWCZY.
NIE NALEŻY ODMIERZAĆ WYMIARÓW Z RYSUNKU ANI TEŻ UŻYWAĆ GO JAKO SZABLONU.
PRZED PRZYSTĄPIENIEM DO PRAC BUDOWLANYCH WSZYSTKIE WYMIARY NALEŻY SPRAWDZIĆ W NATURZE. W PRZYPADKU STWIERDZENIA NIEZGODNOŚCI NALEŻY ZWRÓCIĆ SIĘ DO PROJEKTANTA. W PRZYPADKU ROZBIEŻNIŚCI WYMIAROWYCH POMIĘDZY RYSUNKAMI DETALI I CAŁOŚCI PROJEKTOWANEGO ELEMENTU PODSTAWĄ WYMIAROWANIA SĄ RYSUNKI DETALI.

WSZYSTKIE PRAWA AUTORSKIE DOTYCZĄCE TEGO RYSUNKU SĄ WŁASNOŚCIĄ PRACOWNI ARCHITEKTONICZNEJ
GD - PRZEMYSŁAW GRABEK NINIEJSZY RYSUNEK JEST WYDANY POD WARUNKIEM IŻ NIE BĘDZIE KOPIOWANY, ANI UDOSTĘPNIANY BEZ UZGODNIENIA Z GD - PRZEMYSŁAW GRABEK; REALIZACJA INWESTYCJI, NA PODSTAWIE NINIEJSZEJ DOKUMENTACJI, MOŻLIWA DOPIERO PO UZYSKANIU PRAWORZĄDNEGO POZWOLENIA NA BUDOWĘ, ORAZ PROJEKT WYKONAWCZY.
NIE NALEŻY ODMIERZAĆ WYMIARÓW Z RYSUNKU ANI TEŻ UŻYWAĆ GO JAKO SZABLONU.
PRZED PRZYSTĄPIENIEM DO PRAC BUDOWLANYCH WSZYSTKIE WYMIARY NALEŻY SPRAWDZIĆ W NATURZE. W PRZYPADKU STWIERDZENIA NIEZGODNOŚCI NALEŻY ZWRÓCIĆ SIĘ DO PROJEKTANTA. W PRZYPADKU ROZBIEŻNIŚCI WYMIAROWYCH POMIĘDZY RYSUNKAMI DETALI I CAŁOŚCI PROJEKTOWANEGO ELEMENTU PODSTAWĄ WYMIAROWANIA SĄ RYSUNKI DETALI.

PODSTAWA OPRACOWANIA: Pozwolenie na budowę nr 272/21 z dnia 06/10/2021 r. Wydane przez Prezydenta Miasta Biała Podlaska

AUTOR PROJEKTU BUDOWLANEGO: mgr inż. architekt ARKADIUSZ BOJCZUK

NUMER UPRAWNIEŃ BUDOWLANYCH: 374/LB/2001

IMIĘ I NAZWISKO PROJEKTANTA: mgr architekt wnętrz KAROLINA POTĘBSKA

IMIĘ I NAZWISKO PROJEKTANTA: mgr inż. architekt PRZEMYSŁAW GRABEK

NUMER UPRAWNIEŃ BUDOWLANYCH: MA/025/21

DATA SPORZĄDZENIA: 10/10/2026

SKALA: 1:50

NAZWA INWESTYCJI: PROJEKT WNĘTRZ GALERII PODLASKIEJ - zmiany nieistotne

ADRES INWESTYCJI: GALERIA PODLASKA Warszawska 12, 21-500 Biała Podlaska

TYTUŁ RYSUNKU: RZUT ELEMENTY WYPOSA ENIA

POZIOM -1

NR RYSUNKU W29

ściana szlachetny tynk wapienny
biały, naturalny
(do potwierdzenia na budowie
na podstawie próbek)

odkrywka cegły, do zabezpieczenia impregnatem do cegieł,
bezbarwnym, matowym, do potwierdzenia na etapie budowy,

meble podest: fronty i regał –lite drewno, dąb o
zróżnicowanym układzie słoi, widoczna struktura,
woskowany, standard NRO, kolor zgaszony naturalny
korpusy szaf zamkniętych płyta fornirowana dobrana do
frontów (należy zastosować płyty mdf niepalne,
standard NRO),

meble biuro: – korpusy szaf zamkniętych
płyta niepalna laminowana, fronty fornirowane, do
potwierdzenia na podstawie próbek,
blat biurka – lite drewno

meble biuro: –segment z umywalką, korpus
z płyty laminowanej, fornty z płyty akrylowej,
blat i pas nad blatem spiek w kolorze czarnym


drewniana okładzina z litego drewna,
dąb o zróżnicowanym układzie słoi,
widoczna struktura, woskowany, standard NRO,
kolor zgaszony naturalny, (do potwierdzenia na
podstawie próbek przedstawionych przez wykonawcę)


terazzo, struktura: mieszanina szlachetnych gatunków
cementu z okruchami drobnych (max 3mm)
kamieni naturalnych, o barwie białej, bez kontrastów
– jednolite, wykończenie powierzchni: matowa,
drobna struktura, nie polerowana, do
potwierdzenia na etapie budowy

łazienka ściany płytka 1:
Drobnoziarnisty gres porcelanowy, barwiony w masie,
gr. do 10 mm, kolor: jasny szary, ,
ilość: 90x90cm, 18 szt (netto)

łazienka płytka 2:
terakota ceglana 10x10cm
(jak podłoga na kondygnacji +1)
zaimpregnowana, ilość: 7,5 m2 (netto)

meble pomieszczenia techniczne:
płyta laminowana w kolorze białym
(niepalna)

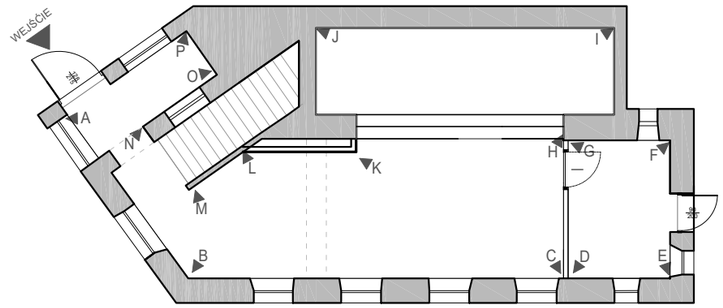

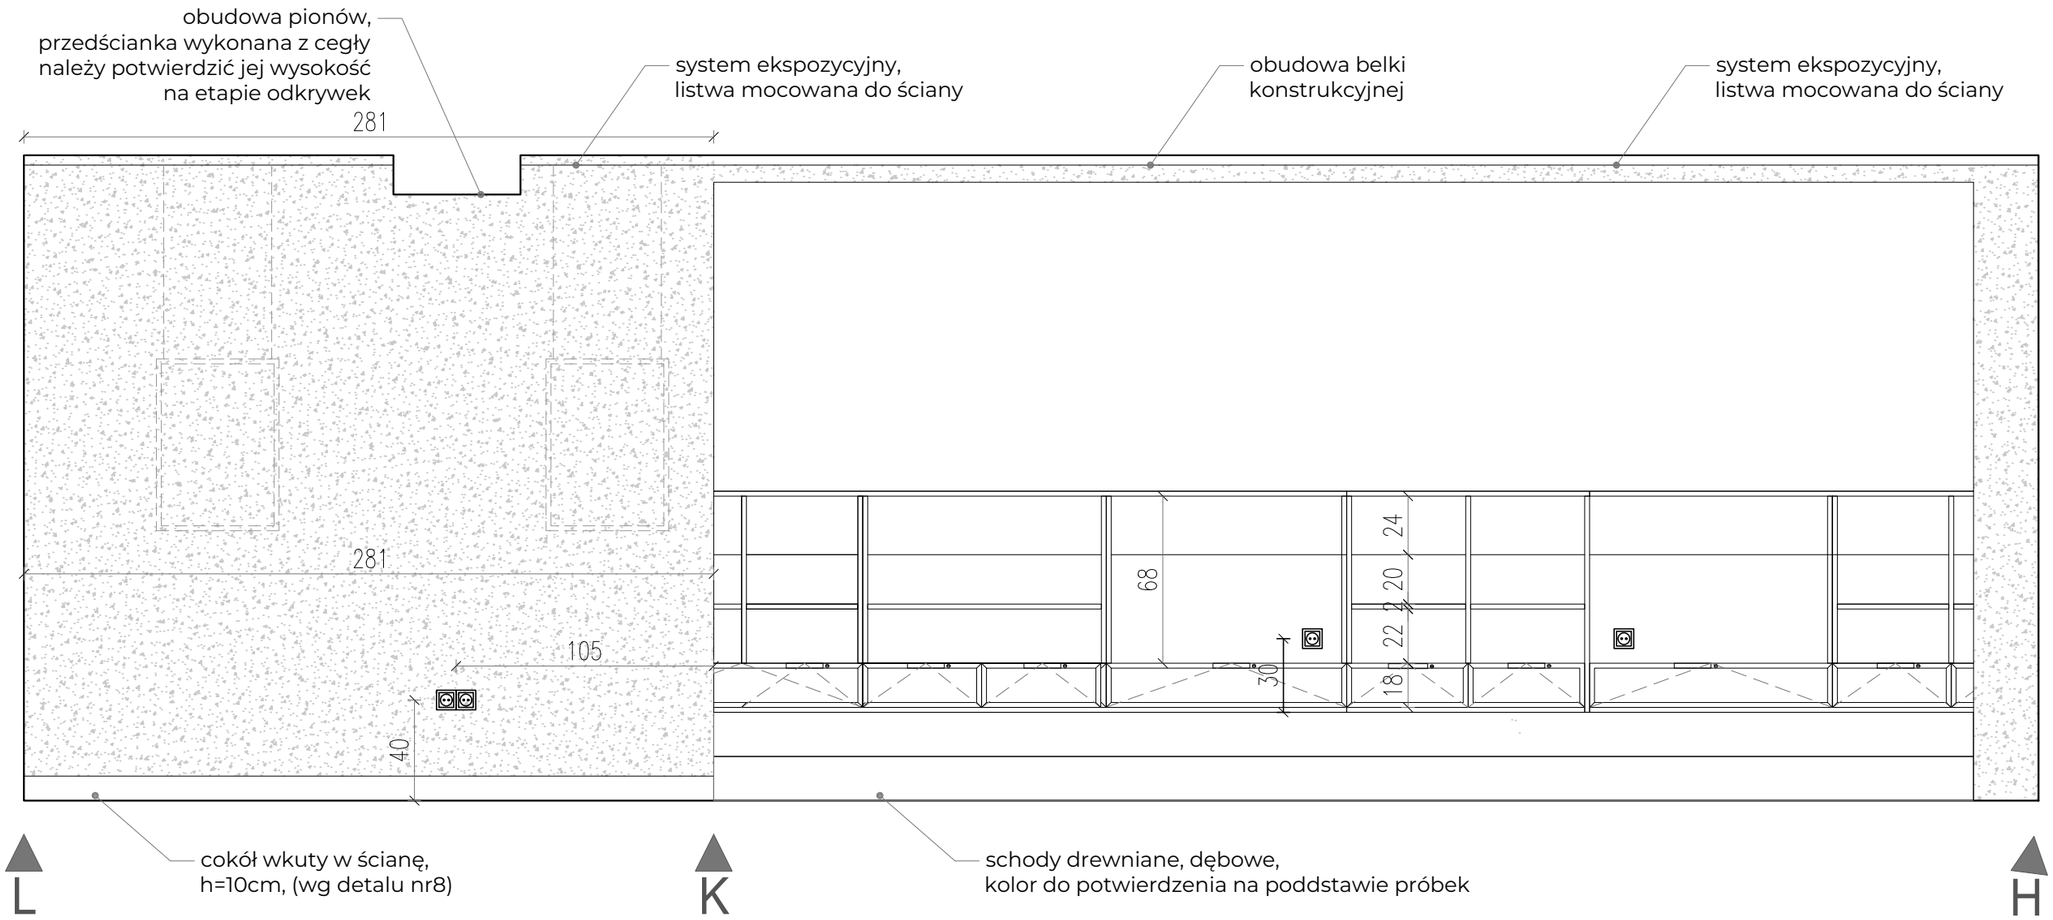

UWAGI:

WSZYSTKIE PRAWA AUTORSKIE DOTYCZĄCE TEGO RYSUNKU SĄ WŁASNOŚCIĄ PRACOWNI ARCHITEKTONICZNEJ
GD - PRZEMYSŁAW GRABEK NINIEJSZY RYSUNEK JEST WYDANY POD WARUNKIEM IŻ NIE BĘDZIE KOPIOWANY, ANI UDOSTĘPNIANY BEZ UZGODNIENIA Z GD - PRZEMYSŁAW GRABEK; REALIZACJA INWESTYCJI, NA PODSTAWIE NINIEJSZEJ DOKUMENTACJI, MOŻLIWA DOPIERO PO UZYSKANIU PRAWORZĄDNEGO POZWOLENIA NA BUDOWĘ, ORAZ PROJEKT WYKONAWCZY.
NIE NALEŻY ODMIERZAĆ WYMIARÓW Z RYSUNKU ANI TEŻ UŻYWAĆ GO JAKO SZABLONU.
PRZED PRZYSTĄPIENIEM DO PRAC BUDOWLANYCH WSZYSTKIE WYMIARY NALEŻY SPRAWDZIĆ W NATURZE. W PRZYPADKU STWIERDZENIA NIEZGODNOŚCI NALEŻY ZWRÓCIĆ SIĘ DO PROJEKTANTA. W PRZYPADKU ROZBIEŻNIŚCI WYMIAROWYCH POMIĘDZY RYSUNKAMI DETALI I CAŁOŚCI PROJEKTOWANEGO ELEMENTU PODSTAWĄ WYMIAROWANIA SĄ RYSUNKI DETALI.

PODSTAWA OPRACOWANIA: *Pozwolenie na budowę nr 272/21 z dnia 06/10/2021 r. Wydane przez Prezydenta Miasta Biała Podlaska*

AUTOR PROJEKTU BUDOWLANEGO: mgr inż. architekt ARKADIUSZ BOJCZUK

NUMER UPRAWNIEŃ BUDOWLANYCH: *374/Lb/2001*

IMIĘ I NAZWISKO PROJEKTANTA: mgr architekt wnętrz KAROLINA POTĘBSKA

IMIĘ I NAZWISKO PROJEKTANTA: mgr inż. architekt PRZEMYSŁAW GRABEK

NUMER UPRAWNIEŃ BUDOWLANYCH: MA/025/21

DATA SPORZĄDZENIA: 10/10/2026

SKALA: 1:25

NAZWA INWESTYCJI: PROJEKT WNĘTRZ GALERII PODLASKIEJ - zmiany nieistotne

ADRES NWESTYCJI: GALERIA PODLASKA Warszawska 12, 21-500 Biała Podlaska

TYTUŁ RYSUNKU: WIDOKI CIAN WIDOKI L- K - KONDYGNACJA 1

NR RYSUNKU: W32

ściana szlachetny tynk wapienny
biały, naturalny
(do potwierdzenia na budowie
na podstawie próbek)

odkrywka cegły, do zabezpieczenia impregnatem do cegieł,
bezbarwnym, matowym, do potwierdzenia na etapie budowy,

meble podest: fronty i regał –lite drewno, dąb o
zróżnicowanym układzie słoi, widoczna struktura,
woskowany, standard NRO, kolor zgaszony naturalny
korpusy szaf zamkniętych płyta fornirowana dobrana do
frontów (należy zastosować płyty mdf niepalne,
standard NRO),

meble biuro: – korpusy szaf zamkniętych
płyta niepalna laminowana, fronty fornirowane, do
potwierdzenia na podstawie próbek,
blat biurka – lite drewno

meble biuro: –segment z umywalką, korpus
z płyty laminowanej, fornty z płyty akrylowej,
blat i pas nad blatem spiek w kolorze czarnym


drewniana okładzina z litego drewna,
dąb o zróżnicowanym układzie słoi,
widoczna struktura, woskowany, standard NRO,
kolor zgaszony naturalny, (do potwierdzenia na
podstawie próbek przedstawionych przez wykonawcę)


terazzo, struktura: mieszanina szlachetnych gatunków
cementu z okruchami drobnych (max 3mm)
kamieni naturalnych, o barwie białej, bez kontrastów
– jednolite, wykończenie powierzchni: matowa,
drobna struktura, nie polerowana, do
potwierdzenia na etapie budowy


łazienka ściany płytka 1:
Drobnoziarnisty gres porcelanowy, barwiony w masie,
gr. do 10 mm, kolor: jasny szary, ,
ilość: 90x90cm, 18 szt (netto)

łazienka płytka 2:
terakota ceglana 10x10cm
(jak podłoga na kondygnacji +1)
zaimpregnowana, ilość: 7,5 m2 (netto)

meble pomieszczenia techniczne:
płyta laminowana w kolorze białym
(niepalna)

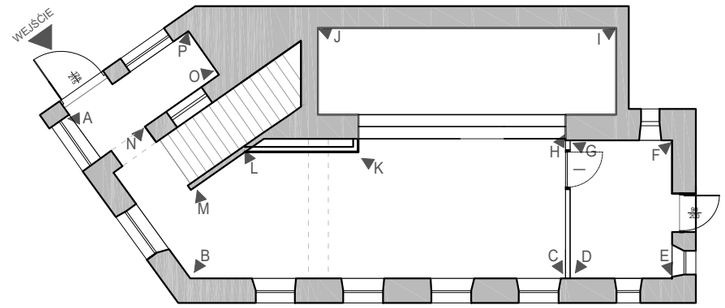

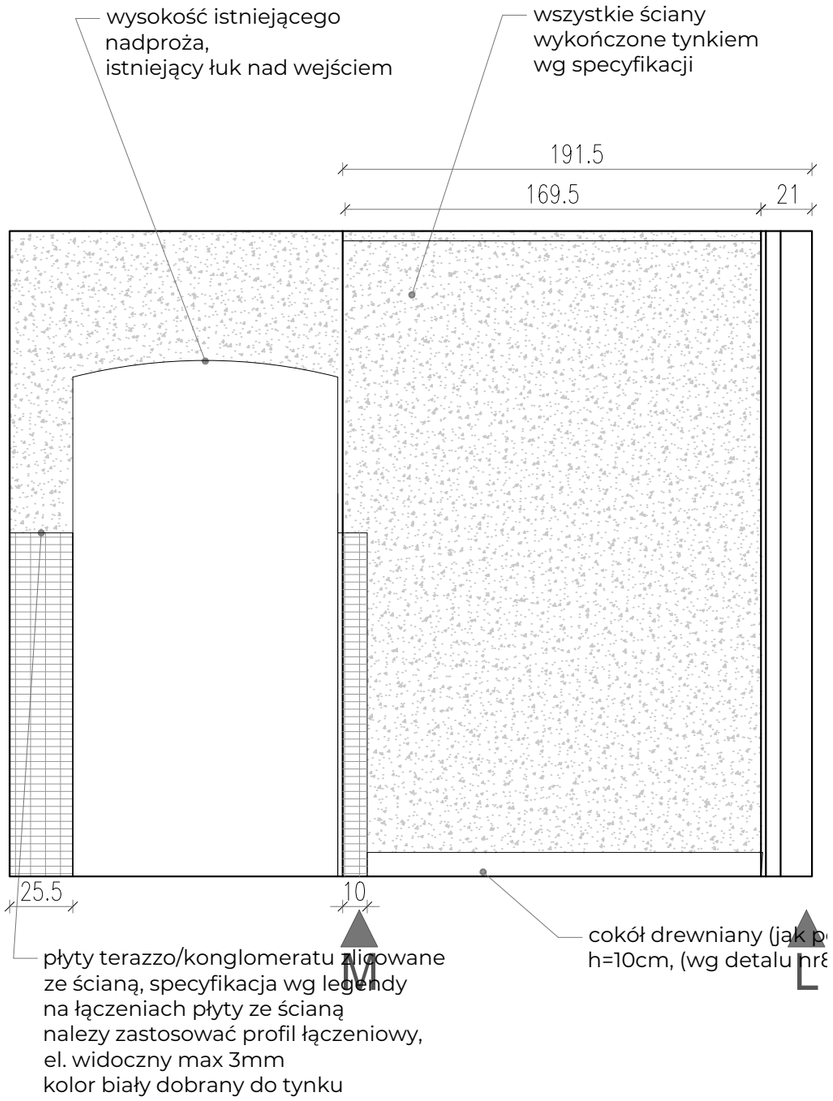

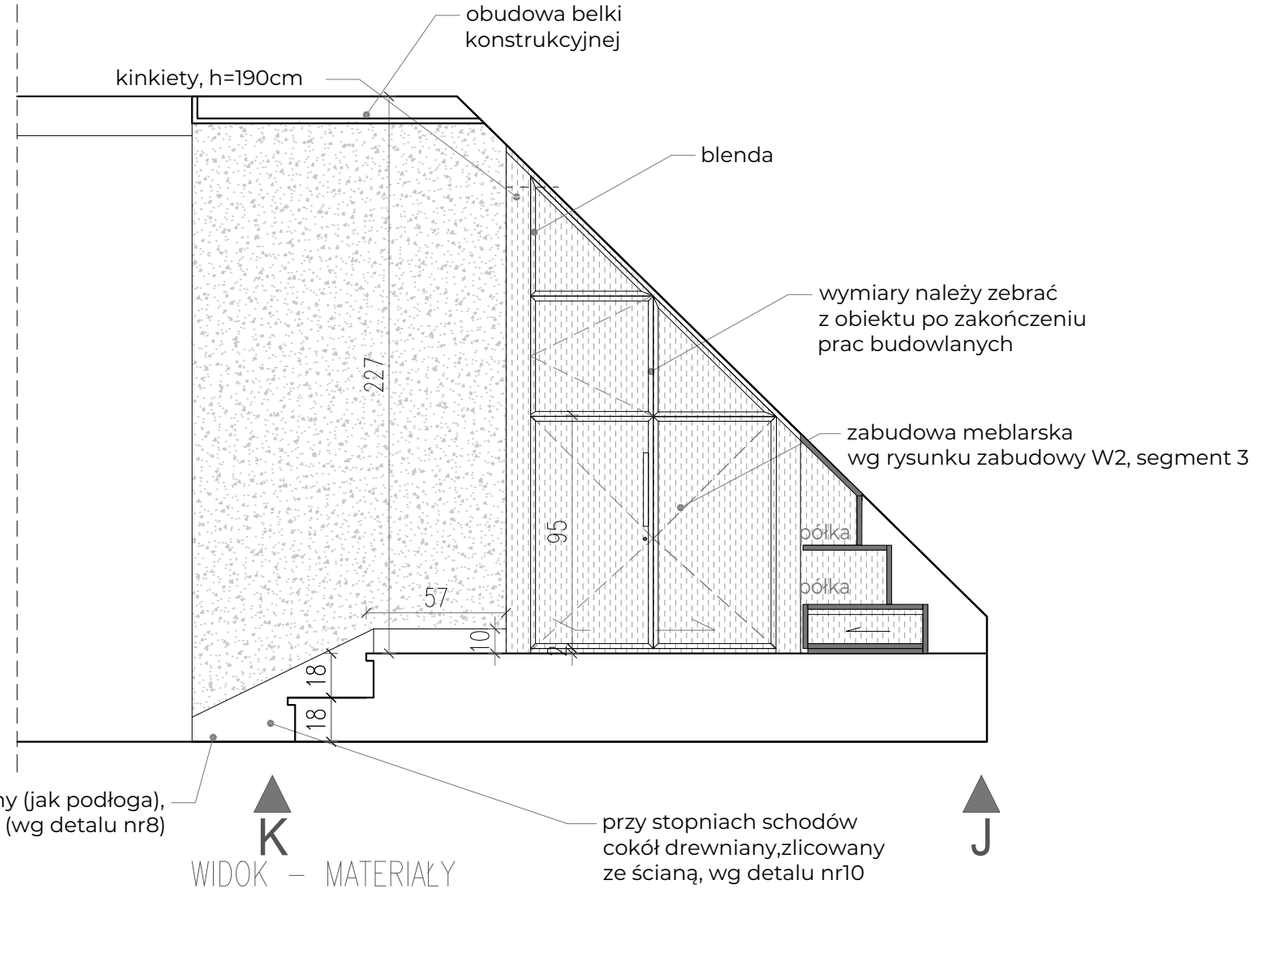

WIDOK – MATERIAŁY

UWAGI:

WSZYSTKIE PRAWA AUTORSKIE DOTYCZĄCE TEGO RYSUNKU SĄ WŁASNOŚCIĄ PRACOWNI ARCHITEKTONICZNEJ
GD - PRZEMYSŁAW GRABEK NINIEJSZY RYSUNEK JEST WYDANY POD WARUNKIEM IŻ NIE BĘDZIE KOPIOWANY, ANI UDOSTĘPNIANY BEZ UZGODNIENIA Z GD - PRZEMYSŁAW GRABEK; REALIZACJA INWESTYCJI, NA PODSTAWIE NINIEJSZEJ DOKUMENTACJI, MOŻLIWA DOPIERO PO UZYSKANIU PRAWORZĄDNEGO POZWOLENIA NA BUDOWĘ, ORAZ PROJEKT WYKONAWCZY.
NIE NALEŻY ODMIERZAĆ WYMIARÓW Z RYSUNKU ANI TEŻ UŻYWAĆ GO JAKO SZABLONU.
PRZED PRZYSTĄPIENIEM DO PRAC BUDOWLANYCH WSZYSTKIE WYMIARY NALEŻY SPRAWDZIĆ W NATURZE. W PRZYPADKU STWIERDZENIA NIEZGODNOŚCI NALEŻY ZWRÓCIĆ SIĘ DO PROJEKTANTA. W PRZYPADKU ROZBIEŻNIŚCI WYMIAROWYCH POMIĘDZY RYSUNKAMI DETALI I CAŁOŚCI PROJEKTOWANEGO ELEMENTU PODSTAWĄ WYMIAROWANIA SĄ RYSUNKI DETALI.

PODSTAWA OPRACOWANIA: *Pozwolenie na budowę nr 272/21 z dnia 06/10/2021 r. Wydane przez Prezydenta Miasta Biała Podlaska*

AUTOR PROJEKTU BUDOWLANEGO: mgr inż. architekt ARKADIUSZ BOJCZUK

NUMER UPRAWNIEŃ BUDOWLANYCH: *374/Lb/2001*

IMIĘ I NAZWISKO PROJEKTANTA: mgr architekt wnętrz KAROLINA POTĘBSKA

IMIĘ I NAZWISKO PROJEKTANTA: mgr inż. architekt PRZEMYSŁAW GRABEK MA/025/21

NUMER UPRAWNIEŃ BUDOWLANYCH:

DATA SPORZĄDZENIA: 10/10/2026

SKALA: 1:25

NAZWA INWESTYCJI: PROJEKT WNĘTRZ GALERII PODLASKIEJ - zmiany nieistotne

ADRES INWESTYCJI: GALERIA PODLASKA Warszawska 12, 21-500 Biała Podlaska

TYTUŁ RYSUNKU: WIDOKI CIAN
WIDOKI M - L K - J
KONDYGNACJA 1

NR RYSUNKU: W35

ściana szlachetny tynk wapienny
biały, naturalny
(do potwierdzenia na budowie
na podstawie próbek)

odkrywka cegły, do zabezpieczenia impregnatem do cegieł,
bezbarwnym, matowym, do potwierdzenia na etapie budowy,

meble podest: fronty i regał –lite drewno, dąb o
zróżnicowanym układzie słoi, widoczna struktura,
woskowany, standard NRO, kolor zgaszony naturalny
korpusy szaf zamkniętych płyta fornirowana dobrana do
frontów (należy zastosować płyty mdf niepalne,
standard NRO),

meble biuro: – korpusy szaf zamkniętych
płyta niepalna laminowana, fronty fornirowane, do
potwierdzenia na podstawie próbek,
blat biurka – lite drewno

meble biuro: –segment z umywalką, korpus
z płyty laminowanej, fornty z płyty akrylowej,
blat i pas nad blatem spiek w kolorze czarnym


drewniana okładzina z litego drewna,
dąb o zróżnicowanym układzie słoi,
widoczna struktura, woskowany, standard NRO,
kolor zgaszony naturalny, (do potwierdzenia na
podstawie próbek przedstawionych przez wykonawcę)


terazzo, struktura: mieszanina szlachetnych gatunków
cementu z okruchami drobnych (max 3mm)
kamieni naturalnych, o barwie białej, bez kontrastów
– jednolite, wykończenie powierzchni: matowa,
drobna struktura, nie polerowana, do
potwierdzenia na etapie budowy

łazienka ściany płytka 1:
Drobnoziarnisty gres porcelanowy, barwiony w masie,
gr. do 10 mm, kolor: jasny szary, ,
ilość: 90x90cm, 18 szt (netto)

łazienka płytka 2:
terakota ceglana 10x10cm
(jak podłoga na kondygnacji +1)
zaimpregnowana, ilość: 7,5 m2 (netto)

meble pomieszczenia techniczne:
płyta laminowana w kolorze białym
(niepalna)

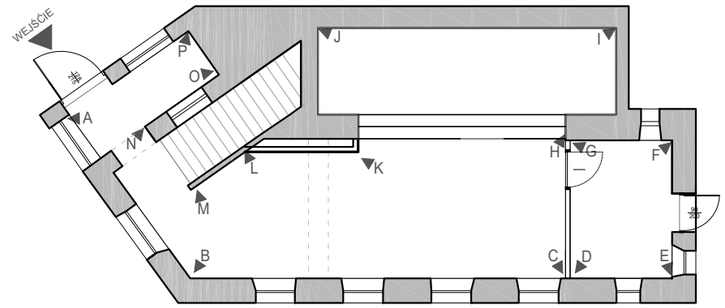

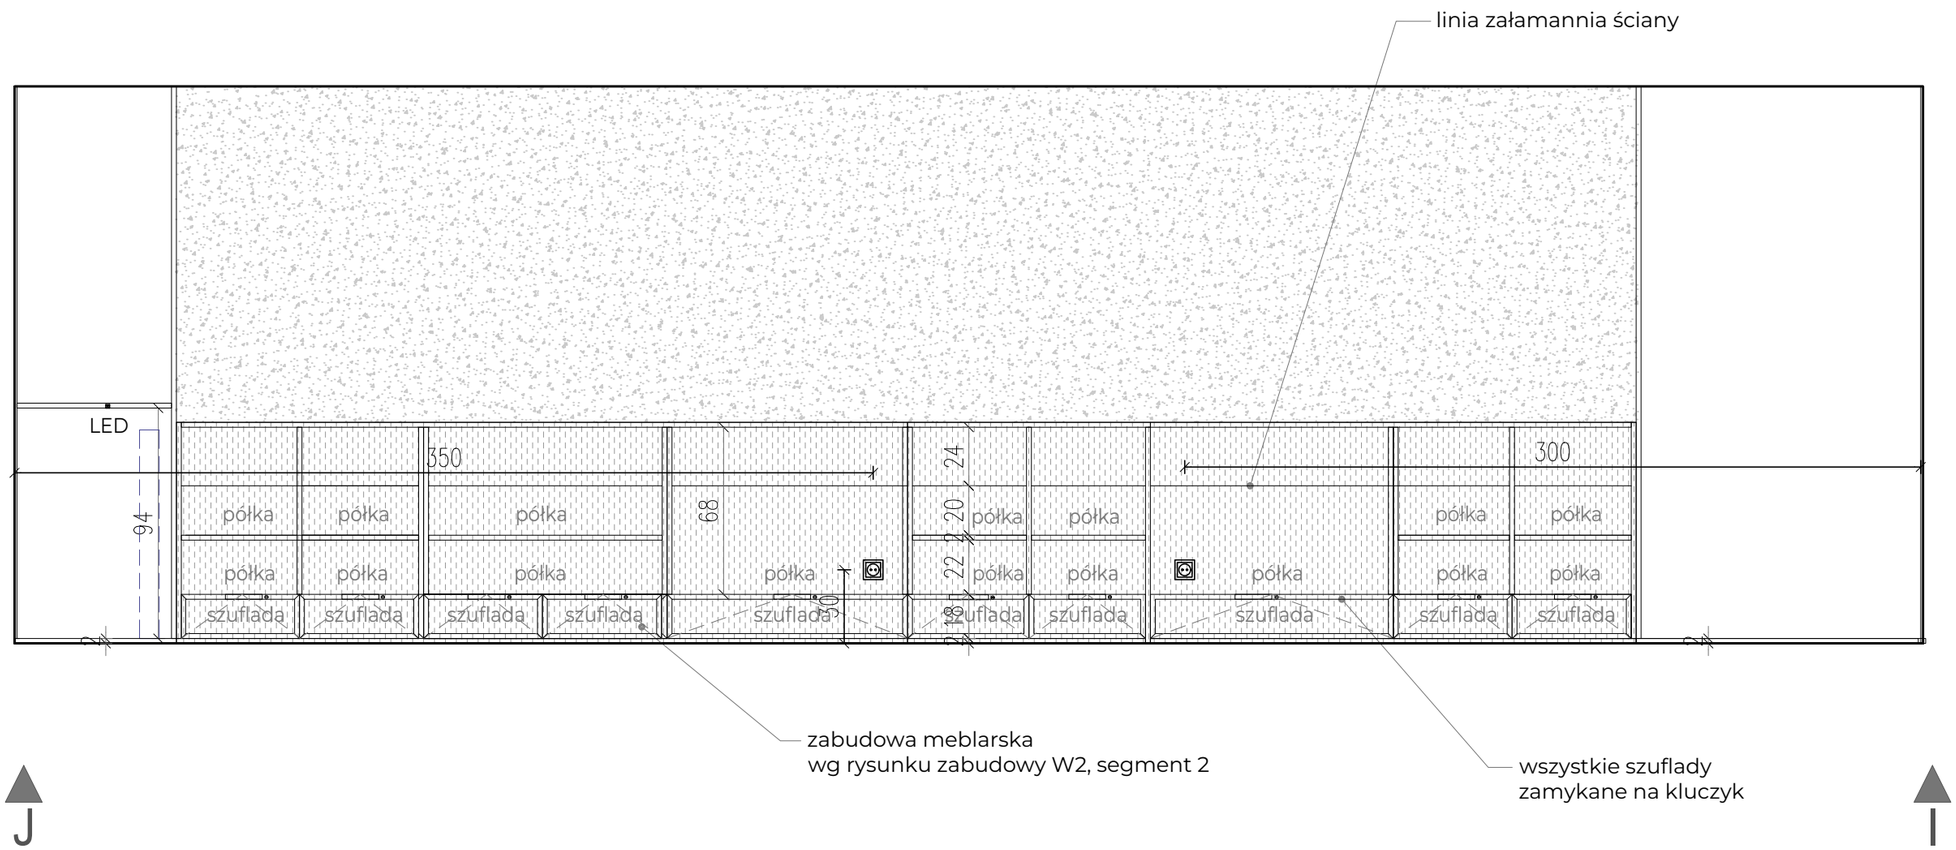

UWAGI:

WSZYSTKIE PRAWA AUTORSKIE DOTYCZĄCE TEGO RYSUNKU SĄ WŁASNOŚCIĄ PRACOWNI ARCHITEKTONICZNEJ
GD - PRZEMYSŁAW GRABEK NINIEJSZY RYSUNEK JEST WYDANY POD WARUNKIEM IŻ NIE BĘDZIE KOPIOWANY, ANI UDOSTĘPNIANY BEZ UZGODNIENIA Z GD - PRZEMYSŁAW GRABEK; REALIZACJA INWESTYCJI, NA PODSTAWIE NINIEJSZEJ DOKUMENTACJI, MOŻLIWA DOPIERO PO UZYSKANIU PRAWORZĄDNEGO POZWOLENIA NA BUDOWĘ, ORAZ PROJEKT WYKONAWCZY.
NIE NALEŻY ODMIERZAĆ WYMIARÓW Z RYSUNKU ANI TEŻ UŻYWAĆ GO JAKO SZABLONU.
PRZED PRZYSTĄPIENIEM DO PRAC BUDOWLANYCH WSZYSTKIE WYMIARY NALEŻY SPRAWDZIĆ W NATURZE. W PRZYPADKU STWIERDZENIA NIEZGODNOŚCI NALEŻY ZWRÓCIĆ SIĘ DO PROJEKTANTA. W PRZYPADKU ROZBIEŻNIŚCI WYMIAROWYCH POMIĘDZY RYSUNKAMI DETALI I CAŁOŚCI PROJEKTOWANEGO ELEMENTU PODSTAWĄ WYMIAROWANIA SĄ RYSUNKI DETALI.

PODSTAWA OPRACOWANIA: *Pozwolenie na budowę nr 272/21 z dnia 06/10/2021 r. Wydane przez Prezydenta Miasta Biała Podlaska*

AUTOR PROJEKTU BUDOWLANEGO: mgr inż. architekt ARKADIUSZ BOJCZUK

NUMER UPRAWNIEŃ BUDOWLANYCH: *374/Lb/2001*

IMIĘ I NAZWISKO PROJEKTANTA: mgr architekt wnętrz KAROLINA POTĘBSKA

IMIĘ I NAZWISKO PROJEKTANTA: mgr inż. architekt PRZEMYSŁAW GRABEK

NUMER UPRAWNIEŃ BUDOWLANYCH: MA/025/21

DATA SPORZĄDZENIA: 10/10/2026

SKALA: 1:25

NAZWA INWESTYCJI: PROJEKT WNĘTRZ GALERII PODLASKIEJ - zmiany nieistotne

ADRES NWESTYCJI: GALERIA PODLASKA
Warszawska 12,
21-500 Biała Podlaska

TYTUŁ RYSUNKU: WIDOKI CIAN
WIDOKI J - I
KONDYGNACJA 1

NR RYSUNKU W36

ściana szlachetny tynk wapienny
biały, naturalny
(do potwierdzenia na budowie
na podstawie próbek)

odkrywka cegły, do zabezpieczenia impregnatem do cegieł,
bezbarwnym, matowym, do potwierdzenia na etapie budowy,

meble podest: fronty i regał –lite drewno, dąb o
zróżnicowanym układzie słoi, widoczna struktura,
woskowany, standard NRO, kolor zgaszony naturalny
korpusy szaf zamkniętych płyta fornirowana dobrana do
frontów (należy zastosować płyty mdf niepalne,
standard NRO),

meble biuro: – korpusy szaf zamkniętych
płyta niepalna laminowana, fronty fornirowane, do
potwierdzenia na podstawie próbek,
blat biurka – lite drewno

meble biuro: –segment z umywalką, korpus
z płyty laminowanej, fornty z płyty akrylowej,
blat i pas nad blatem spiek w kolorze czarnym


drewniana okładzina z litego drewna,
dąb o zróżnicowanym układzie słoi,
widoczna struktura, woskowany, standard NRO,
kolor zgaszony naturalny, (do potwierdzenia na
podstawie próbek przedstawionych przez wykonawcę)


terazzo, struktura: mieszanina szlachetnych gatunków
cementu z okruchami drobnych (max 3mm)
kamieni naturalnych, o barwie białej, bez kontrastów
– jednolite, wykończenie powierzchni: matowa,
drobna struktura, nie polerowana, do
potwierdzenia na etapie budowy

łazienka ściany płytka 1:
Drobnoziarnisty gres porcelanowy, barwiony w masie,
gr. do 10 mm, kolor: jasny szary, ,
ilość: 90x90cm, 18 szt (netto)

łazienka płytka 2:
terakota ceglana 10x10cm
(jak podłoga na kondygnacji +1)
zaimpregnowana, ilość: 7,5 m2 (netto)

meble pomieszczenia techniczne:
płyta laminowana w kolorze białym
(niepalna)

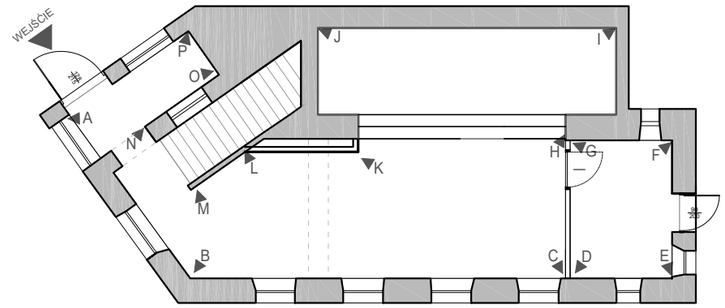

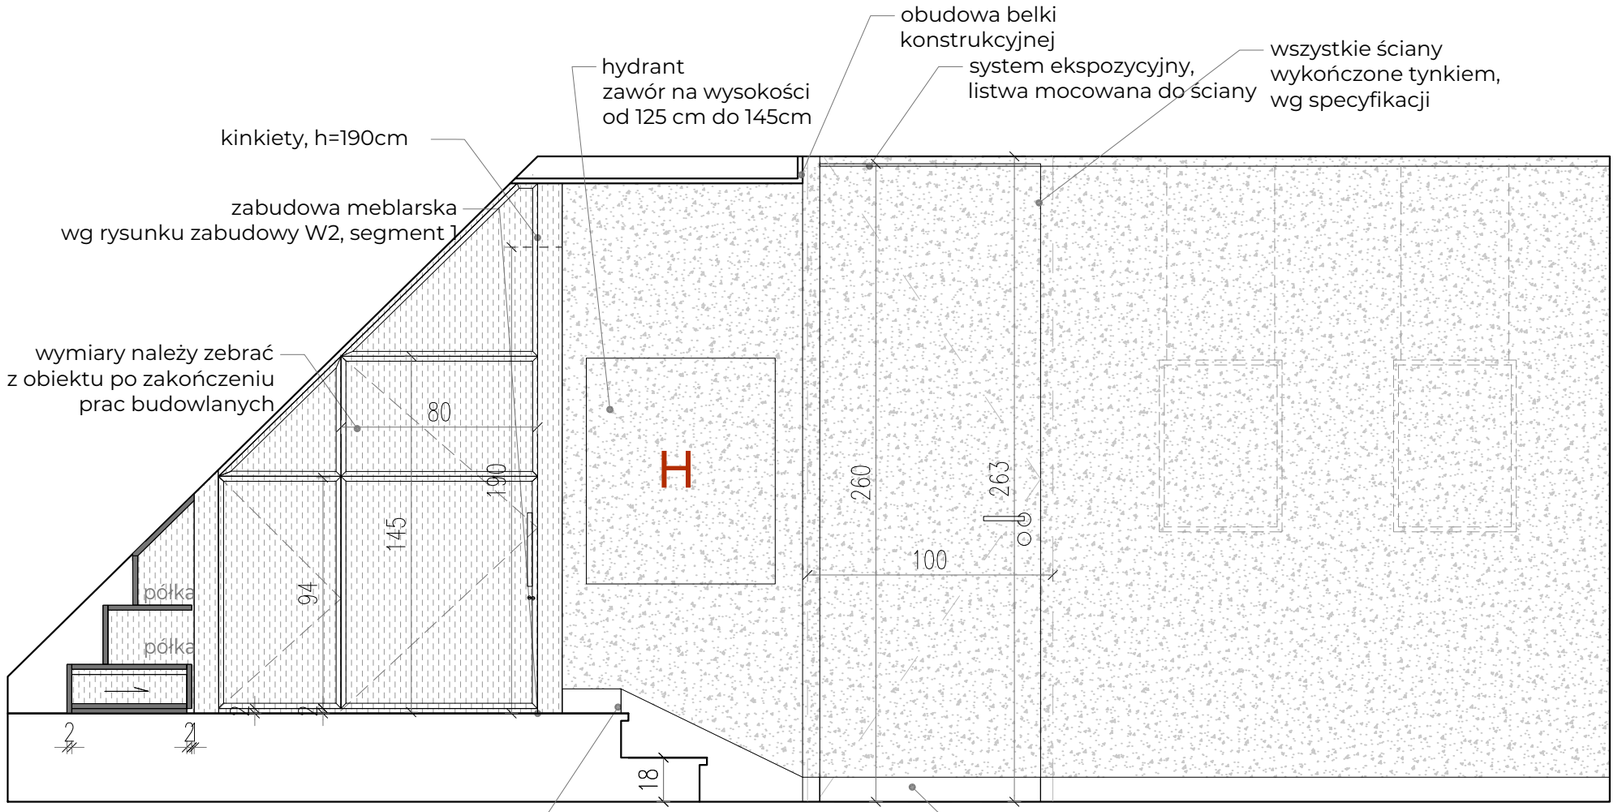



UWAGI:

WSZYSTKIE PRAWA AUTORSKIE DOTYCZĄCE TEGO RYSUNKU SĄ WŁASNOŚCIĄ PRACOWNI ARCHITEKTONICZNEJ
GD - PRZEMYSŁAW GRABEK NINIEJSZY RYSUNEK JEST WYDANY POD WARUNKIEM IŻ NIE BĘDZIE KOPIOWANY, ANI UDOSTĘPNIANY BEZ UZGODNIENIA Z GD - PRZEMYSŁAW GRABEK; REALIZACJA INWESTYCJI, NA PODSTAWIE NINIEJSZEJ DOKUMENTACJI, MOŻLIWA DOPIERO PO UZYSKANIU PRAWORZĄDNEGO POZWOLENIA NA BUDOWĘ, ORAZ PROJEKT WYKONAWCZY.
NIE NALEŻY ODMIERZAĆ WYMIARÓW Z RYSUNKU ANI TEŻ UŻYWAĆ GO JAKO SZABLONU.
PRZED PRZYSTĄPIENIEM DO PRAC BUDOWLANYCH WSZYSTKIE WYMIARY NALEŻY SPRAWDZIĆ W NATURZE. W PRZYPADKU STWIERDZENIA NIEZGODNOŚCI NALEŻY ZWRÓCIĆ SIĘ DO PROJEKTANTA. W PRZYPADKU ROZBIEŻNIŚCI WYMIAROWYCH POMIĘDZY RYSUNKAMI DETALI I CAŁOŚCI PROJEKTOWANEGO ELEMENTU PODSTAWĄ WYMIAROWANIA SĄ RYSUNKI DETALI.

PODSTAWA OPRACOWANIA: *Pozwolenie na budowę nr 272/21 z dnia 06/10/2021 r. Wydane przez Prezydenta Miasta Biała Podlaska*

AUTOR PROJEKTU BUDOWLANEGO: mgr inż. architekt ARKADIUSZ BOJCZUK

NUMER UPRAWNIEŃ BUDOWLANYCH: *374/Lb/2001*

IMIĘ I NAZWISKO PROJEKTANTA: mgr architekt wnętrz KAROLINA POTĘBSKA

IMIĘ I NAZWISKO PROJEKTANTA: mgr inż. architekt PRZEMYSŁAW GRABEK

NUMER UPRAWNIEŃ BUDOWLANYCH: MA/025/21

DATA SPORZĄDZENIA: 10/10/2026

SKALA: 1:25

NAZWA INWESTYCJI: PROJEKT WNĘTRZ GALERII PODLASKIEJ - zmiany nieistotne

ADRES NWESTYCJI: GALERIA PODLASKA Warszawska 12, 21-500 Biała Podlaska

TYTUŁ RYSUNKU: WIDOKI CIAN
WIDOKI I - C G -
KONDYGNACJA 1

NR RYSUNKU: W37

ściana szlachetny tynk wapienny
biały, naturalny
(do potwierdzenia na budowie
na podstawie próbek)

odkrywka cegły, do zabezpieczenia impregnatem do cegieł,
bezbarwnym, matowym, do potwierdzenia na etapie budowy,

meble podest: fronty i regał –lite drewno, dąb o
zróżnicowanym układzie słoi, widoczna struktura,
woskowany, standard NRO, kolor zgaszony naturalny
korpusy szaf zamkniętych płyta fornirowana dobrana do
frontów (należy zastosować płyty mdf niepalne,
standard NRO),

meble biuro: – korpusy szaf zamkniętych
płyta niepalna laminowana, fronty fornirowane, do
potwierdzenia na podstawie próbek,
blat biurka – lite drewno

meble biuro: –segment z umywalką, korpus
z płyty laminowanej, fornty z płyty akrylowej,
blat i pas nad blatem spiek w kolorze czarnym


drewniana okładzina z litego drewna,
dąb o zróżnicowanym układzie słoi,
widoczna struktura, woskowany, standard NRO,
kolor zgaszony naturalny, (do potwierdzenia na
podstawie próbek przedstawionych przez wykonawcę)


terazzo, struktura: mieszanina szlachetnych gatunków
cementu z okruchami drobnych (max 3mm)
kamieni naturalnych, o barwie białej, bez kontrastów
– jednolite, wykończenie powierzchni: matowa,
drobna struktura, nie polerowana, do
potwierdzenia na etapie budowy


łazienka ściany płytka 1:
Drobnoziarnisty gres porcelanowy, barwiony w masie,
gr. do 10 mm, kolor: jasny szary, ,
ilość: 90x90cm, 18 szt (netto)


łazienka płytka 2:
terakota ceglana 10x10cm
(jak podłoga na kondygnacji +1)
zaimpregnowana, ilość: 7,5 m2 (netto)

meble pomieszczenia techniczne:
płyta laminowana w kolorze białym
(niepalna)

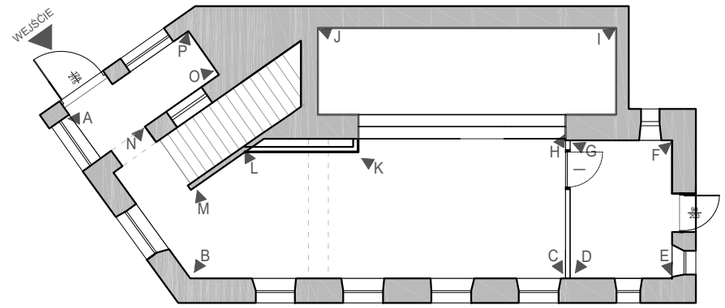

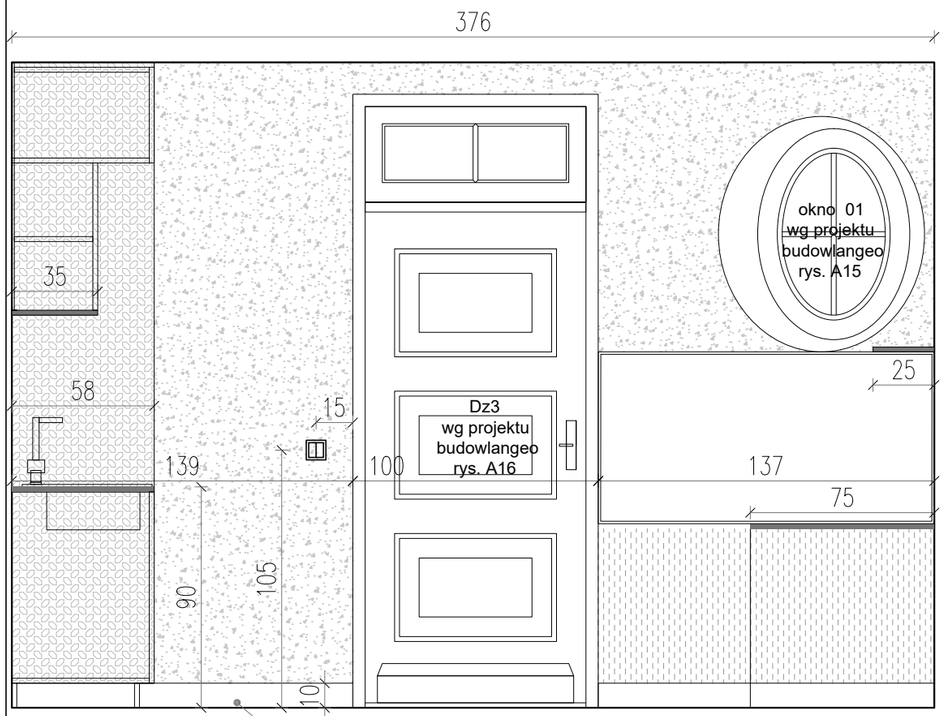

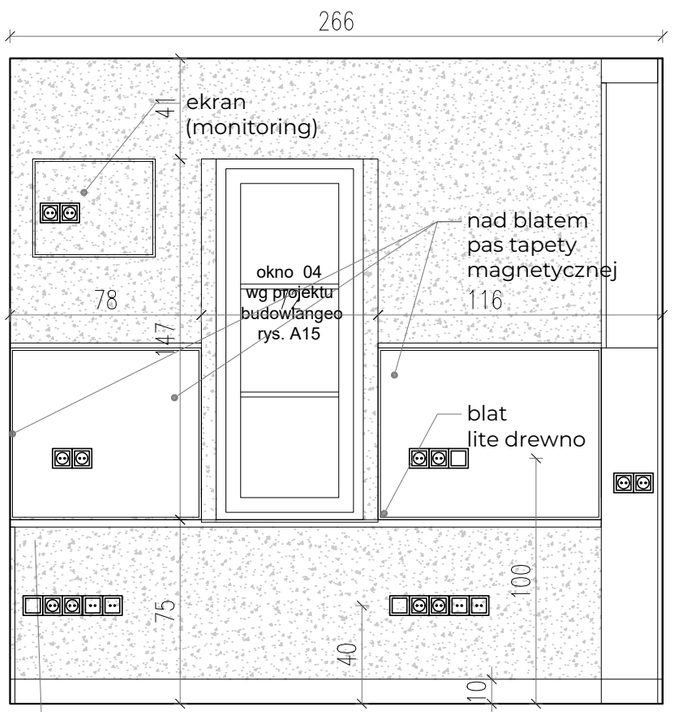

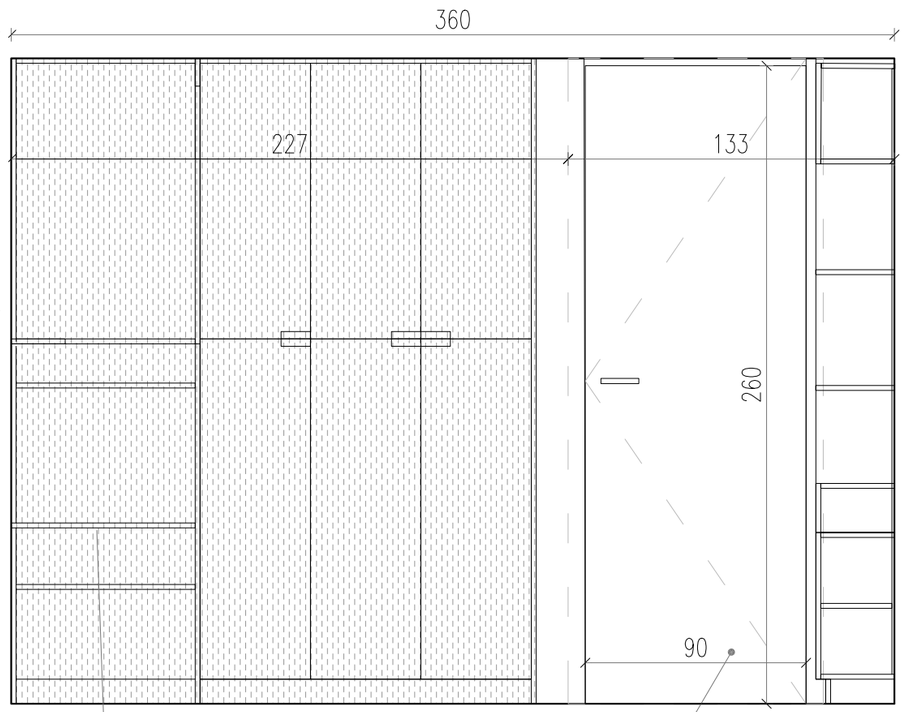

UWAGI:

WSZYSTKIE PRAWA AUTORSKIE DOTYCZĄCE TEGO RYSUNKU SĄ WŁASNOŚCIĄ PRACOWNI ARCHITEKTONICZNEJ
GD - PRZEMYSŁAW GRABEK NINIEJSZY RYSUNEK JEST WYDANY POD WARUNKIEM IŻ NIE BĘDZIE KOPIOWANY, ANI UDOSTĘPNIANY BEZ UZGODNIENIA Z GD - PRZEMYSŁAW GRABEK; REALIZACJA INWESTYCJI, NA PODSTAWIE NINIEJSZEJ DOKUMENTACJI, MOŻLIWA DOPIERO PO UZYSKANIU PRAWORZĄDNEGO POZWOLENIA NA BUDOWĘ, ORAZ PROJEKT WYKONAWCZY.
NIE NALEŻY ODMIERZAĆ WYMIARÓW Z RYSUNKU ANI TEŻ UŻYWAĆ GO JAKO SZABLONU.
PRZED PRZYSTĄPIENIEM DO PRAC BUDOWLANYCH WSZYSTKIE WYMIARY NALEŻY SPRAWDZIĆ W NATURZE. W PRZYPADKU STWIERDZENIA NIEZGODNOŚCI NALEŻY ZWRÓCIĆ SIĘ DO PROJEKTANTA. W PRZYPADKU ROZBIEŻNIŚCI WYMIAROWYCH POMIĘDZY RYSUNKAMI DETALI I CAŁOŚCI PROJEKTOWANEGO ELEMENTU PODSTAWĄ WYMIAROWANIA SĄ RYSUNKI DETALI.

PODSTAWA OPRACOWANIA: *Pozwolenie na budowę nr 272/21 z dnia 06/10/2021 r. Wydane przez Prezydenta Miasta Biała Podlaska*

AUTOR PROJEKTU BUDOWLANEGO: mgr inż. architekt ARKADIUSZ BOJCZUK

NUMER UPRAWNIEŃ BUDOWLANYCH: *374/Lb/2001*

IMIĘ I NAZWISKO PROJEKTANTA: mgr architekt wnętrz KAROLINA POTĘBSKA

IMIĘ I NAZWISKO PROJEKTANTA: mgr inż. architekt PRZEMYSŁAW GRABEK

NUMER UPRAWNIEŃ BUDOWLANYCH: MA/025/21

DATA SPORZĄDZENIA: 10/10/2026

SKALA: 1:25

NAZWA INWESTYCJI: PROJEKT WNĘTRZ GALERII PODLASKIEJ - zmiany nieistotne

ADRES INWESTYCJI: GALERIA PODLASKA
Warszawska 12,
21-500 Biała Podlaska

TYTUŁ RYSUNKU: WIDOKI CIAN
WIDOKI -E - D D -G
KONDYGNACJA 1

NR RYSUNKU W38

ściana szlachetny tynk wapienny
biały, naturalny
(do potwierdzenia na budowie
na podstawie próbek)

odkrywka cegły, do zabezpieczenia impregnatem do cegieł,
bezbarwnym, matowym, do potwierdzenia na etapie budowy,

meble podest: fronty i regał –lite drewno, dąb o
zróżnicowanym układzie słoi, widoczna struktura,
woskowany, standard NRO, kolor zgaszony naturalny
korpusy szaf zamkniętych płyta fornirowana dobrana do
frontów (należy zastosować płyty mdf niepalne,
standard NRO),

meble biuro: – korpusy szaf zamkniętych
płyta niepalna laminowana, fronty fornirowane, do
potwierdzenia na podstawie próbek,
blat biurka – lite drewno

meble biuro: –segment z umywalką, korpus
z płyty laminowanej, fornty z płyty akrylowej,
blat i pas nad blatem spiek w kolorze czarnym


drewniana okładzina z litego drewna,
dąb o zróżnicowanym układzie słoi,
widoczna struktura, woskowany, standard NRO,
kolor zgaszony naturalny, (do potwierdzenia na
podstawie próbek przedstawionych przez wykonawcę)

terazzo, struktura: mieszanina szlachetnych gatunków
cementu z okruchami drobnych (max 3mm)
kamieni naturalnych, o barwie białej, bez kontrastów
– jednolite, wykończenie powierzchni: matowa,
drobna struktura, nie polerowana, do
potwierdzenia na etapie budowy

łazienka ściany płytka 1:
Drobnoziarnisty gres porcelanowy, barwiony w masie,
gr. do 10 mm, kolor: jasny szary, ,
ilość: 90x90cm, 18 szt (netto)


łazienka płytka 2:
terakota ceglana 10x10cm
(jak podłoga na kondygnacji +1)
zaimpregnowana, ilość: 7,5 m2 (netto)


meble pomieszczenia techniczne:
płyta laminowana w kolorze białym
(niepalna)

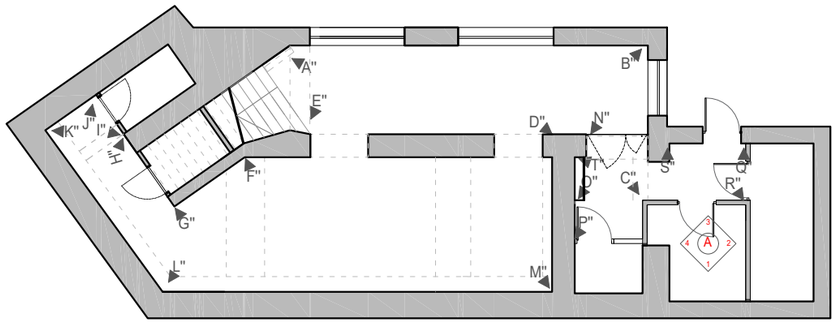

wewnętrzny system rolet ukrytych,
rozwiązania systemowe lub wg
wytycznych wykonawcy
wymiary: 100x100 mm
wg rzuty sufitów W17


przedścianka
wykonana
z cegły

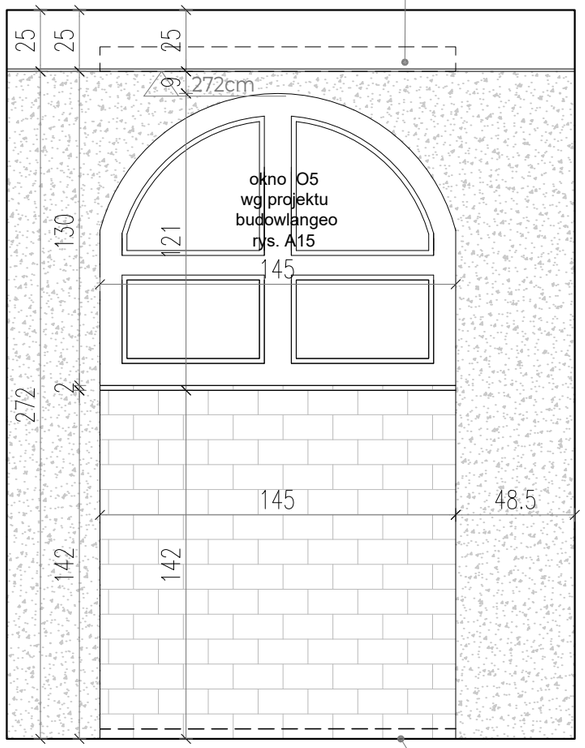

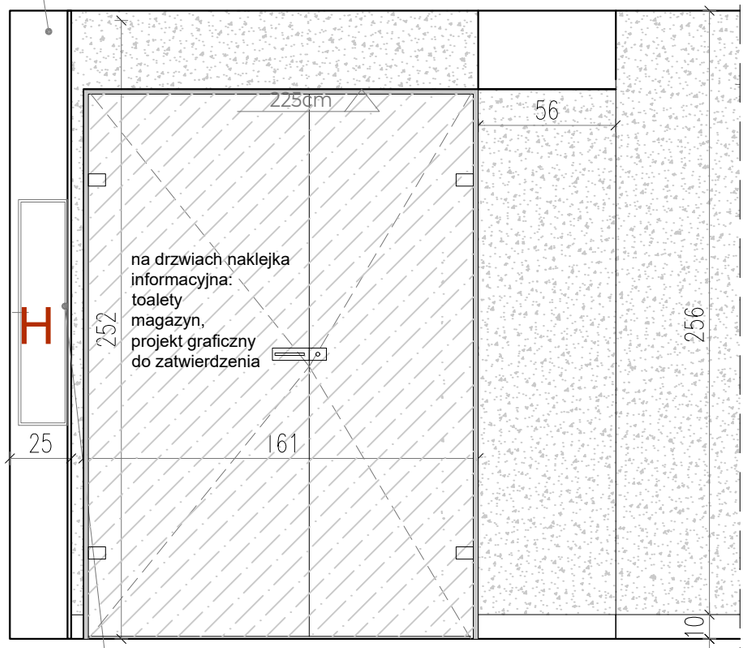

miejsce na
oznaczenie toalety
znak wykonany
ze stali nierdzewnej

przedścianka
wykonana
z cegły

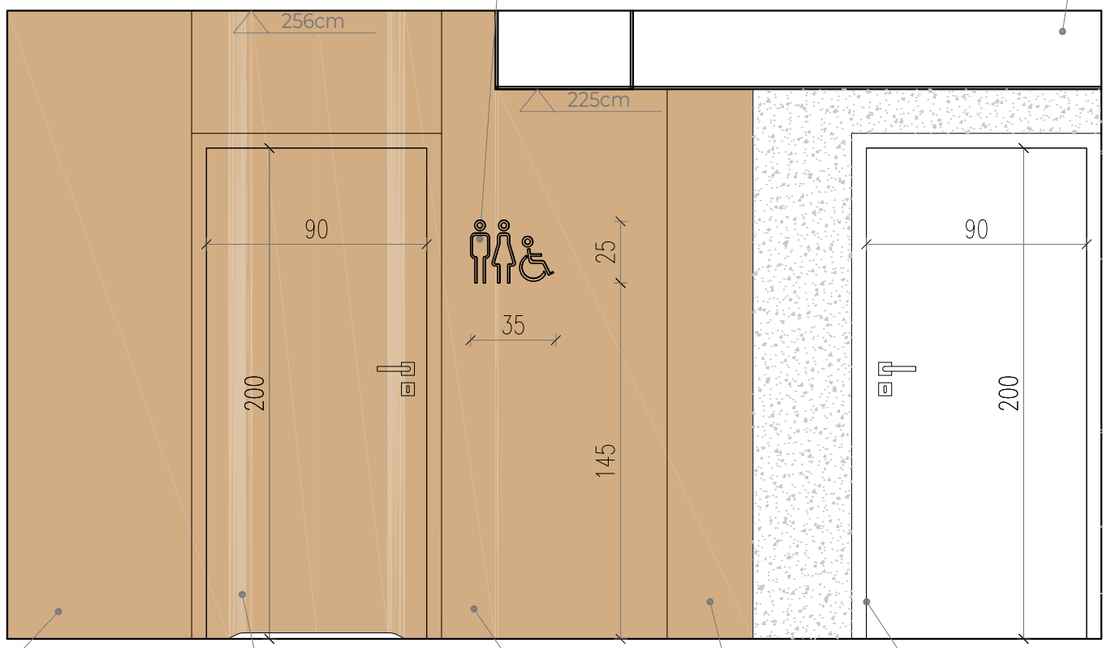

B"

C"

T"

Hydrant wewnętrzny
wertykalny
wys. zaworu 135 cm
skrzynka podtynkowa
kolor: biały

S"

R"

pane
laminowanyl

drzwi i panela
kolor ceglany
dobrany na
podstawie próbek

panel
laminowany

bok szafy
płyta laminowana
kolor ceglany
dobrany na podstawie próbek

drzwi kolor biały

P"

pasek LED podświetlający cegłę
(do potwierdzenia na etapie odkrywek)

UWAGI:

WSZYSTKIE PRAWA AUTORSKIE DOTYCZĄCE TEGO RYSUNKU SĄ WŁASNOŚCIĄ PRACOWNI ARCHITEKTONICZNEJ
GD - PRZEMYSŁAW GRABEK NINIEJSZY RYSUNEK JEST WYDANY POD WARUNKIEM IŻ NIE BĘDZIE KOPIOWANY, ANI UDOSTĘPNIANY BEZ UZGODNIENIA Z GD - PRZEMYSŁAW GRABEK; REALIZACJA INWESTYCJI, NA PODSTAWIE NINIEJSZEJ DOKUMENTACJI, MOŻLIWA DOPIERO PO UZYSKANIU PRAWORZĄDNEGO POZWOLENIA NA BUDOWĘ, ORAZ PROJEKT WYKONAWCZY.
NIE NALEŻY ODMIERZAĆ WYMIARÓW Z RYSUNKU ANI TEŻ UŻYWAĆ GO JAKO SZABLONU.
PRZED PRZYSTĄPIENIEM DO PRAC BUDOWLANYCH WSZYSTKIE WYMIARY NALEŻY SPRAWDZIĆ W NATURZE. W PRZYPADKU STWIERDZENIA NIEZGODNOŚCI NALEŻY ZWRÓCIĆ SIĘ DO PROJEKTANTA. W PRZYPADKU ROZBIEŻNIŚCI WYMIAROWYCH POMIĘDZY RYSUNKAMI DETALI I CAŁOŚCI PROJEKTOWANEGO ELEMENTU PODSTAWĄ WYMIAROWANIA SĄ RYSUNKI DETALI.

PODSTAWA OPRACOWANIA: *Pozwolenie na budowę nr 272/21 z dnia 06/10/2021 r. Wydane przez Prezydenta Miasta Biała Podlaska*

AUTOR PROJEKTU BUDOWLANEGO: mgr inż. architekt ARKADIUSZ BOJCZUK

NUMER UPRAWNIEŃ BUDOWLANYCH: *374/Lb/2001*

IMIĘ I NAZWISKO PROJEKTANTA: mgr architekt wnętrz KAROLINA POTĘBSKA

IMIĘ I NAZWISKO PROJEKTANTA: mgr inż. architekt PRZEMYSŁAW GRABEK

NUMER UPRAWNIEŃ BUDOWLANYCH: MA/025/21

DATA SPORZĄDZENIA: 10/10/2026

SKALA: 1:25


NAZWA INWESTYCJI: PROJEKT WNĘTRZ GALERII PODLASKIEJ - zmiany nieistotne

ADRES NWESTYCJI: GALERIA PODLASKA
Warszawska 12,
21-500 Biała Podlaska


TYTUŁ RYSUNKU: WIDOKI CIAN
WIDOKI R - P T -
KONDYGNACJA -1

NR RYSUNKU: W40

K.+1/ ZABUDOWA W2 - WNĘKA SEGMENT 2

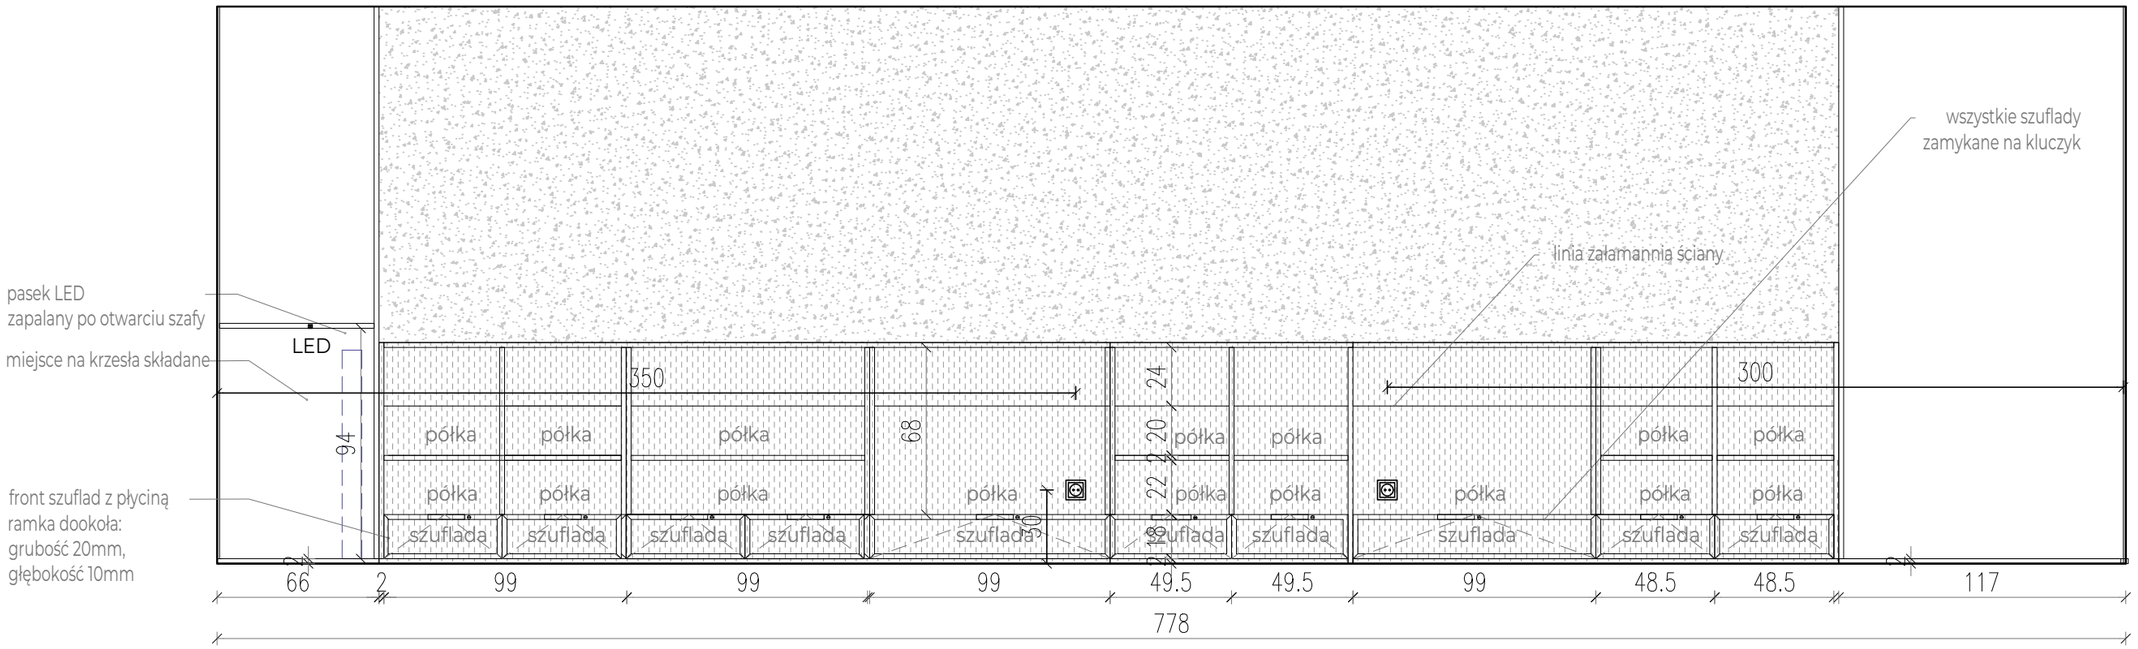

WIDOK B – MATERIAŁY

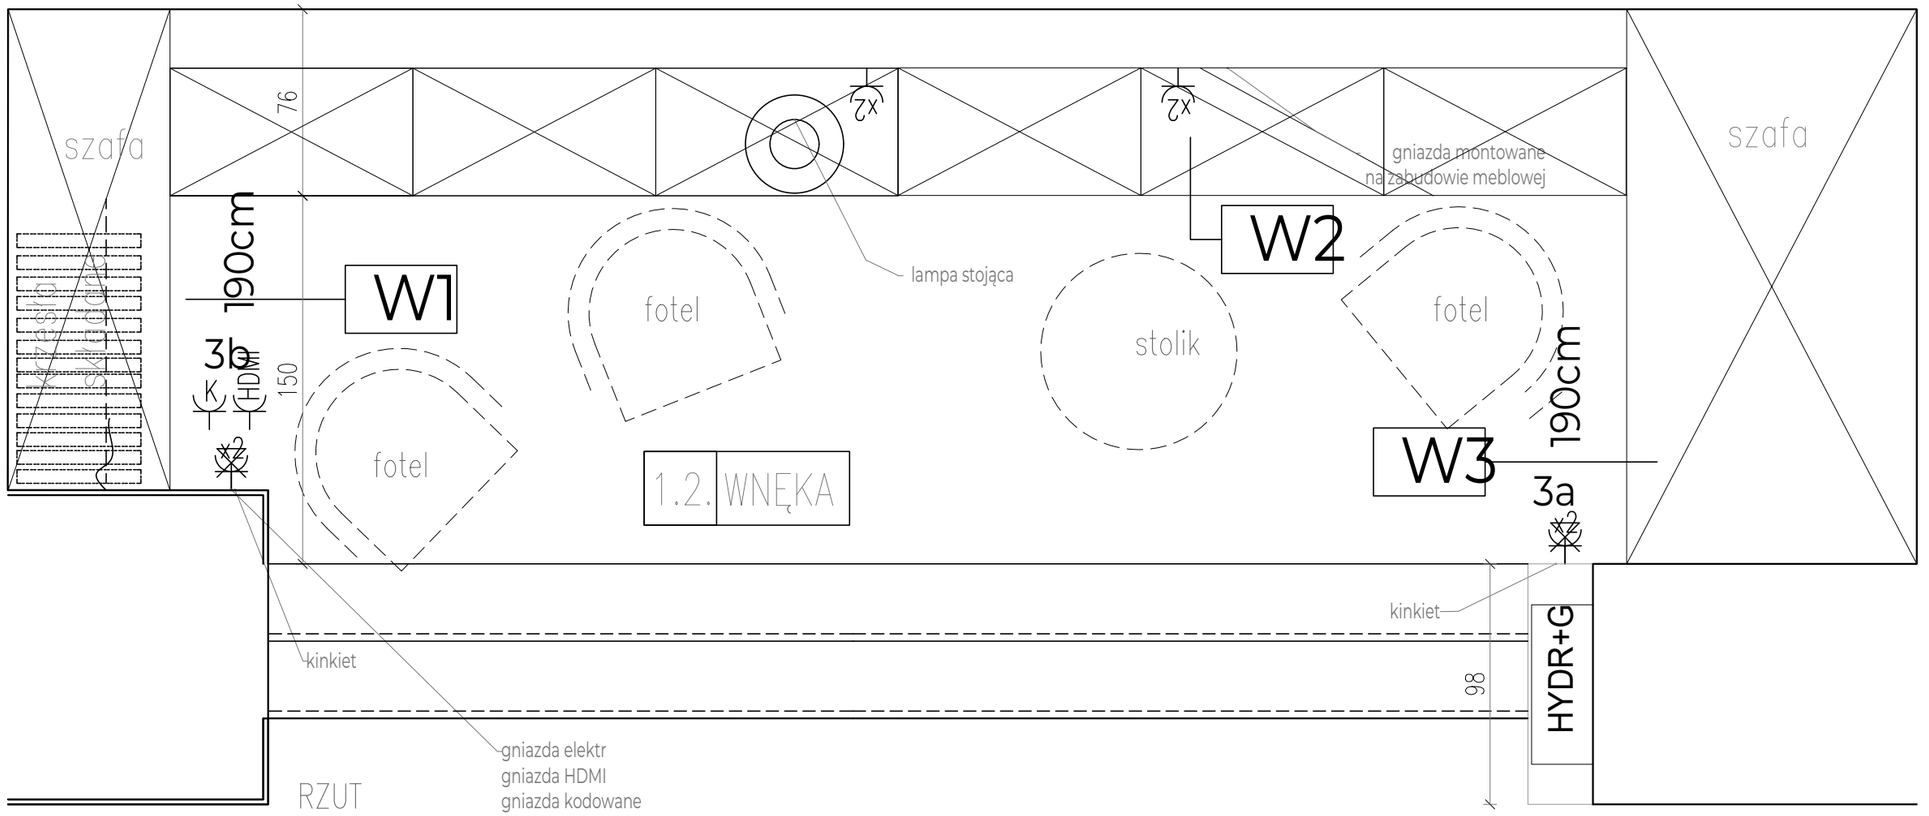

ściana szlachetny tynk wapienny biały, naturalny (do potwierdzenia na budowie na podstawie próbek)

meble podest: fronty i regał –lite drewno, dąb o zróżnicowanym układzie słoi, widoczna struktura, woskowany, standard NRO, kolor zgaszony naturalny korpusy szaf zamkniętych płyta fornirowana dobrana do frontów (należy zastosować płyty mdf niepalne, standard NRO),

UWAGI:

WSZYSTKIE PRAWA AUTORSKIE DOTYCZĄCE TEGO RYSUNKU SĄ WŁASNOŚCIĄ PRACOWNI ARCHITEKTONICZNEJ GD - PRZEMYSŁAW GRABEK NINIEJSZY RYSUNEK JEST WYDANY POD WARUNKIEM IŻ NIE BĘDZIE KOPIOWANY, ANI UDOSTĘPNIANY BEZ UZGODNIENIA Z GD - PRZEMYSŁAW GRABEK; REALIZACJA INWESTYCJI, NA PODSTAWIE NINIEJSZEJ DOKUMENTACJI, MOŻLIWA DOPIERO PO UZYSKANIU PRAWORZĄDNEGO POZWOLENIA NA BUDOWĘ, ORAZ PROJEKT WYKONAWCZY.

NIE NALEŻY ODMIERZAĆ WYMIARÓW Z RYSUNKU ANI TEŻ UŻYWAĆ GO JAKO SZABLONU.
PRZED PRZYSTĄPIENIEM DO PRAC BUDOWLANYCH WSZYSTKIE WYMIARY NALEŻY SPRAWDZIĆ W NATURZE. W PRZYPADKU STWIERDZENIA NIEZGODNOŚCI NALEŻY ZWRÓCIĆ SIĘ DO PROJEKTANTA. W PRZYPADKU ROZBIEŻNIŚCI WYMIAROWYCH POMIĘDZY RYSUNKAMI DETALI I CAŁOŚCI PROJEKTOWANEGO ELEMENTU PODSTAWĄ WYMIAROWANIA SĄ RYSUNKI DETALI.

PODSTAWA OPRACOWANIA: *Pozwolenie na budowę nr 272/21 z dnia 06/10/2021 r. Wydane przez Prezydenta Miasta Biała Podlaska*

AUTOR PROJEKTU BUDOWLANEGO: mgr inż. architekt ARKADIUSZ BOJCZUK

NUMER UPRAWNIEŃ BUDOWLANYCH: *374/Lb/2001*

IMIĘ I NAZWISKO PROJEKTANTA: mgr architekt wnętrz KAROLINA POTĘBSKA

IMIĘ I NAZWISKO PROJEKTANTA: mgr inż. architekt PRZEMYSŁAW GRABEK

NUMER UPRAWNIEŃ BUDOWLANYCH: MA/025/21

DATA SPORZĄDZENIA: 10/10/2026

SKALA: 1:25

NAZWA INWESTYCJI: PROJEKT WNĘTRZ GALERII PODLASKIEJ - zmiany nieistotne


ADRES INWESTYCJI: GALERIA PODLASKA Warszawska 12, 21-500 Biała Podlaska

TYTUŁ RYSUNKU: ZABUDOWA W2


KONDYGNACJA 1

NR RYSUNKU W55

K+1/ ZABUDOWA W1
- WNĘKA SEGMENT 1

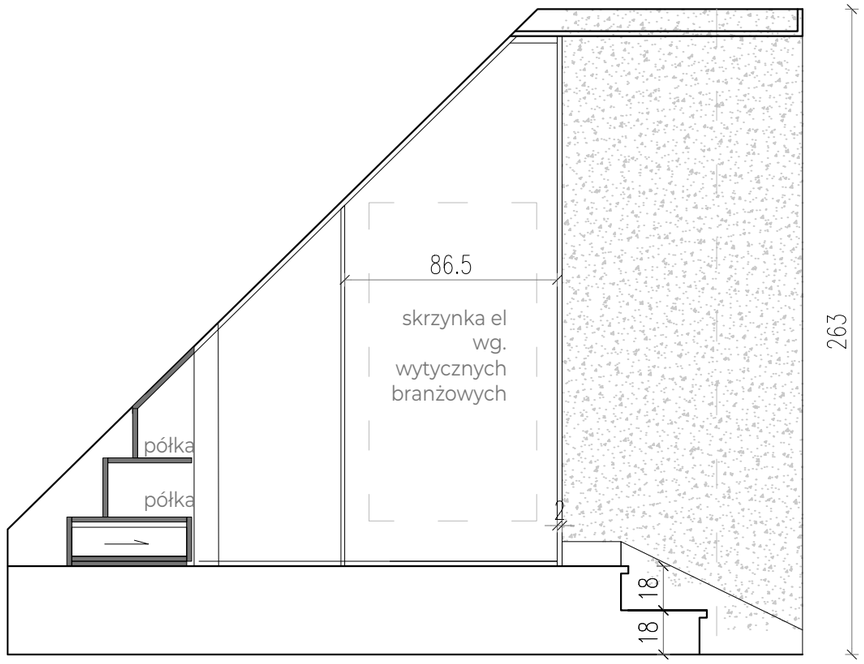


WIDOK A – WNĘTRZE

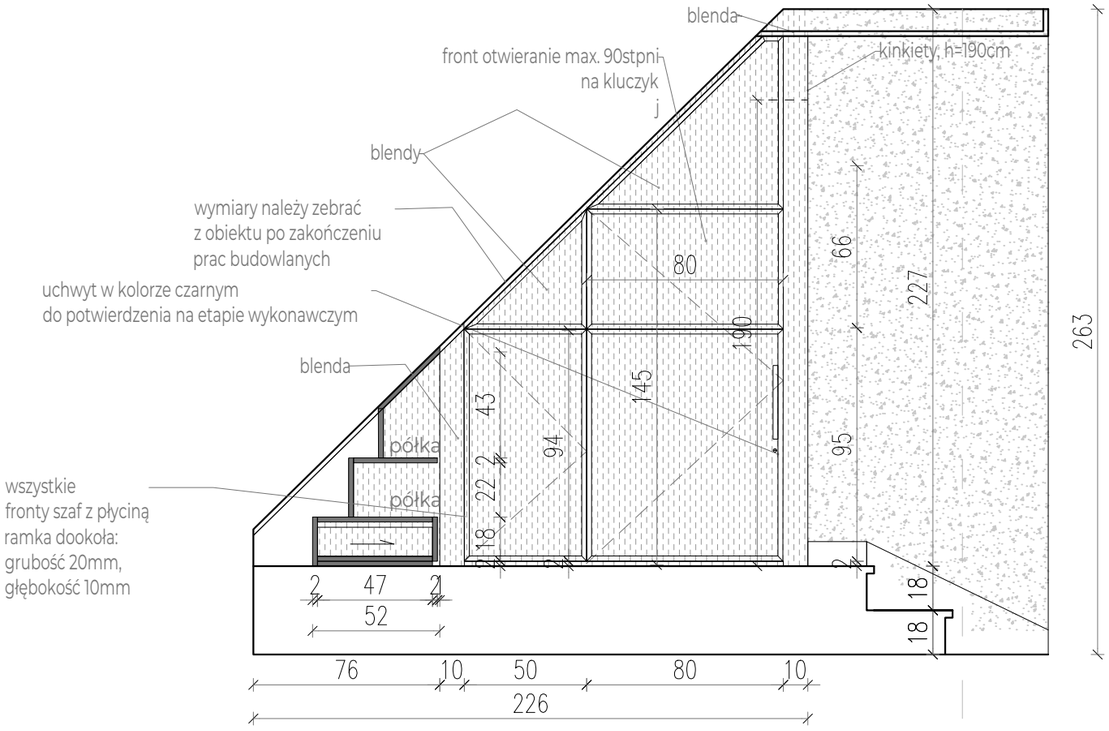


WIDOK A – MATERIAŁY

K.+1/ ZABUDOWA W3
- WNĘKA SEGMENT 3

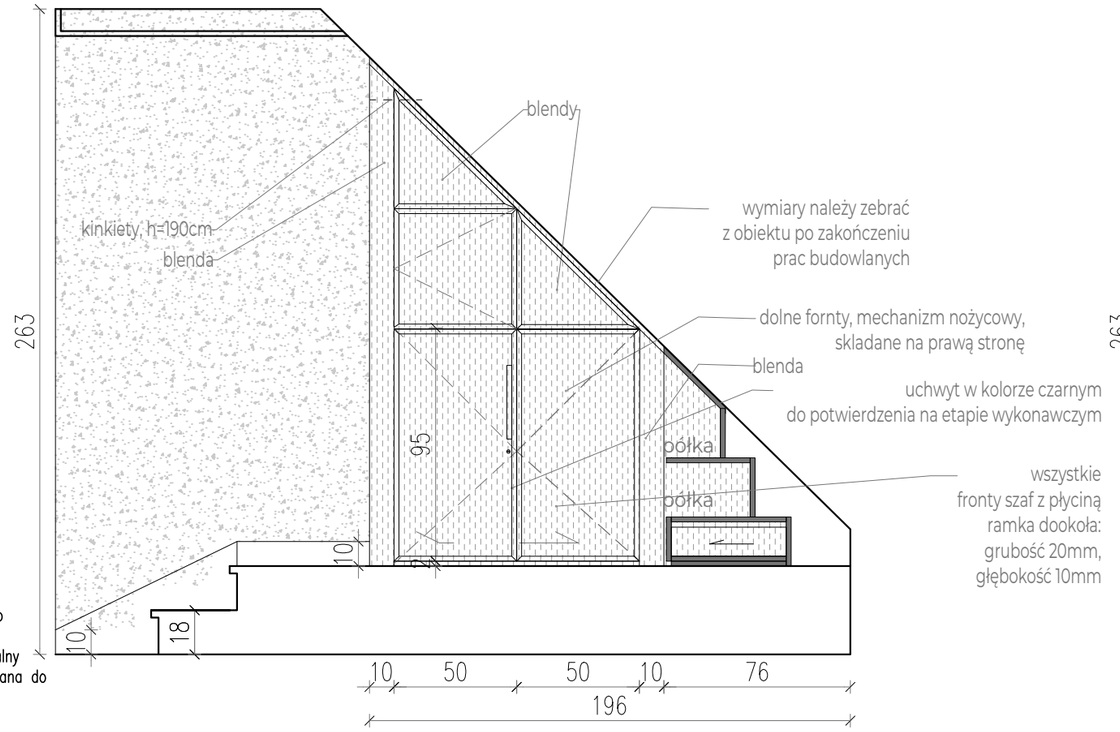

WIDOK C – MATERIAŁY

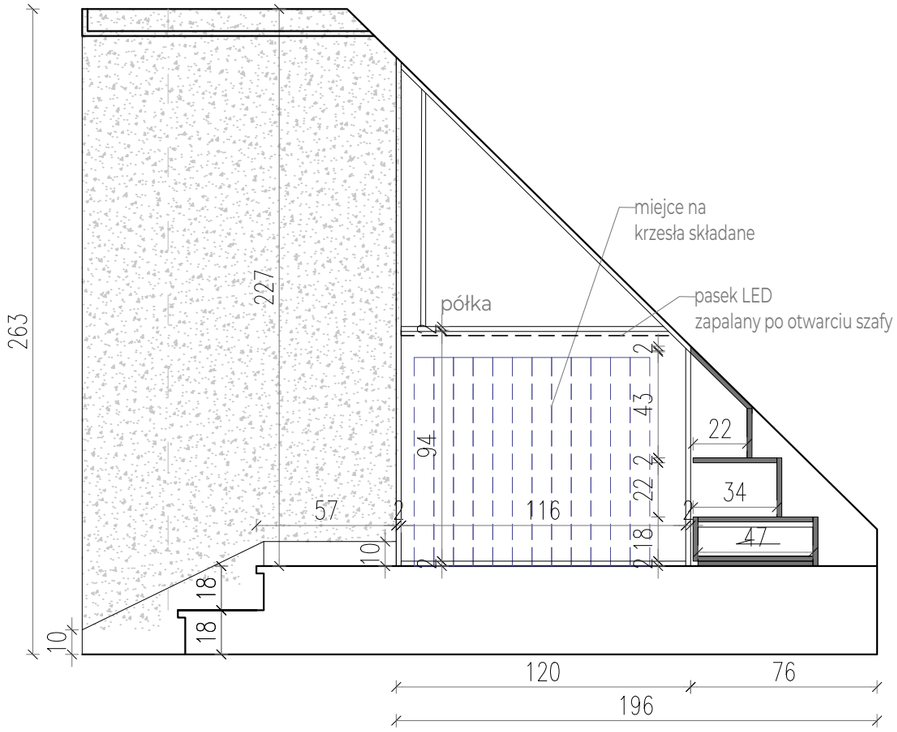

WIDOK C – WNĘTRZE

ściana szlachetny tynk wapienny
biały, naturalny
(do potwierdzenia na budowie
na podstawie próbek)

meble podest: fronty i regał –lite drewno, dąb o zróżnicowanym układzie słoi, widoczna struktura, woskowany, standard NRO, kolor zgaszony naturalny korpusy szaf zamkniętych płyta fornirowana dobrana do frontów (należy zastosować płyty mdf niepalne, standard NRO),

UWAGI:

WSZYSTKIE PRAWA AUTORSKIE DOTYCZĄCE TEGO RYSUNKU SĄ WŁASNOŚCIĄ PRACOWNI ARCHITEKTONICZNEJ GD - PRZEMYSŁAW GRABEK NINIEJSZY RYSUNEK JEST WYDANY POD WARUNKIEM IŻ NIE BĘDZIE KOPIOWANY, ANI UDOSTĘPNIANY BEZ UZGODNIENIA Z GD - PRZEMYSŁAW GRABEK; REALIZACJA INWESTYCJI, NA PODSTAWIE NINIEJSZEJ DOKUMENTACJI, MOŻLIWA DOPIERO PO UZYSKANIU PRAWORZĄDNEGO POZWOLENIA NA BUDOWĘ, ORAZ PROJEKT WYKONAWCZY.
NIE NALEŻY ODMIERZAĆ WYMIARÓW Z RYSUNKU ANI TEŻ UŻYWAĆ GO JAKO SZABLONU.
PRZED PRZYSTĄPIENIEM DO PRAC BUDOWLANYCH WSZYSTKIE WYMIARY NALEŻY SPRAWDZIĆ W NATURZE. W PRZYPADKU STWIERDZENIA NIEZGODNOŚCI NALEŻY ZWRÓCIĆ SIĘ DO PROJEKTANTA. W PRZYPADKU ROZBIEŻNIŚCI WYMIAROWYCH POMIĘDZY RYSUNKAMI DETALI I CAŁOŚCI PROJEKTOWANEGO ELEMENTU PODSTAWĄ WYMIAROWANIA SĄ RYSUNKI DETALI.

PODSTAWA OPRACOWANIA: *Pozwolenie na budowę nr 272/21 z dnia 06/10/2021 r. Wydane przez Prezydenta Miasta Biała Podlaska*

AUTOR PROJEKTU BUDOWLANEGO: mgr inż. architekt ARKADIUSZ BOJCZUK

NUMER UPRAWNIEŃ BUDOWLANYCH: *374/Lb/2001*

IMIĘ I NAZWISKO PROJEKTANTA: mgr architekt wnętrz KAROLINA POTĘBSKA

IMIĘ I NAZWISKO PROJEKTANTA: mgr inż. architekt PRZEMYSŁAW GRABEK

NUMER UPRAWNIEŃ BUDOWLANYCH: MA/025/21

DATA SPORZĄDZENIA: 10/10/2026

SKALA: 1:25

NAZWA INWESTYCJI: PROJEKT WNĘTRZ GALERII PODLASKIEJ - zmiany nieistotne

ADRES NWESTYCJI: GALERIA PODLASKA Warszawska 12, 21-500 Biała Podlaska

TYTUŁ RYSUNKU: ZABUDOWY W1 I W

KONDYGNACJA 1

NR RYSUNKU W56


ściana szlachetny tynk wapienny
biały, naturalny
(do potwierdzenia na budowie
na podstawie próbek)

meble biuro: – korpusy szaf zamkniętych
płyta niepalna laminowana, fronty fornirowane, do
potwierdzenia na podstawie próbek,
blat biurka – lite drewno

meble biuro: –segment z umywalką, korpus
z płyty laminowanej, fronty z płyty akrylowej,
blat i pas nad blatem spiek w kolorze czarnym


spiek kwarcowy, kolor czarny, gr. 12 mm

K.+1/ ZABUDOWA B1 - ANEKS BIUROWY

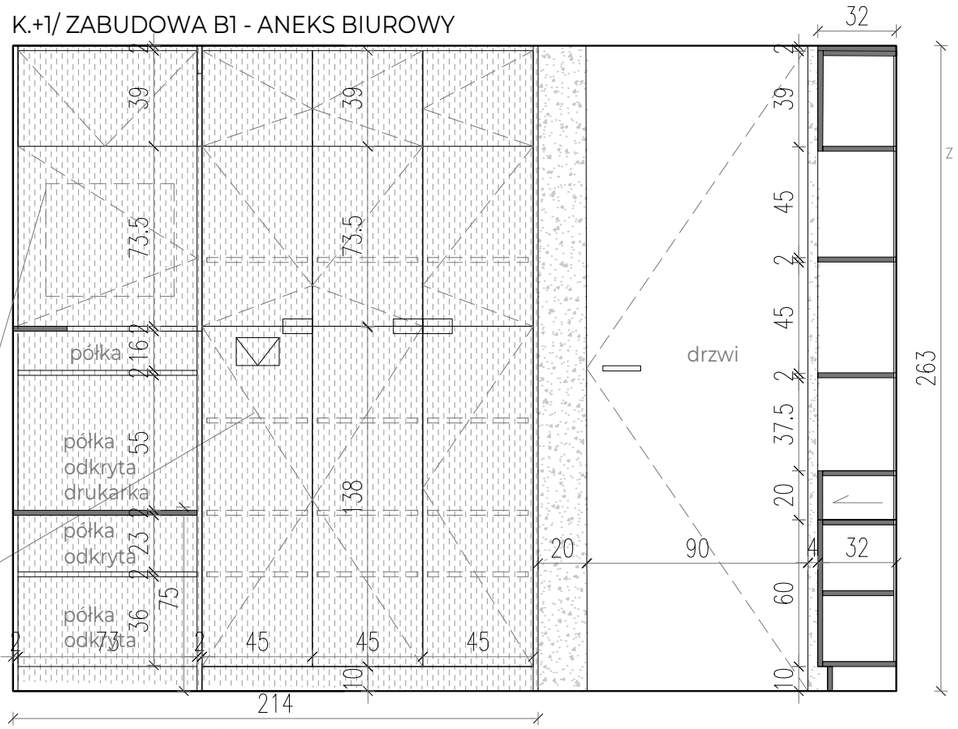


WIDOK B – MATERIAŁY

K.+1/ ZABUDOWA B2 - ANEKS BIUROWY

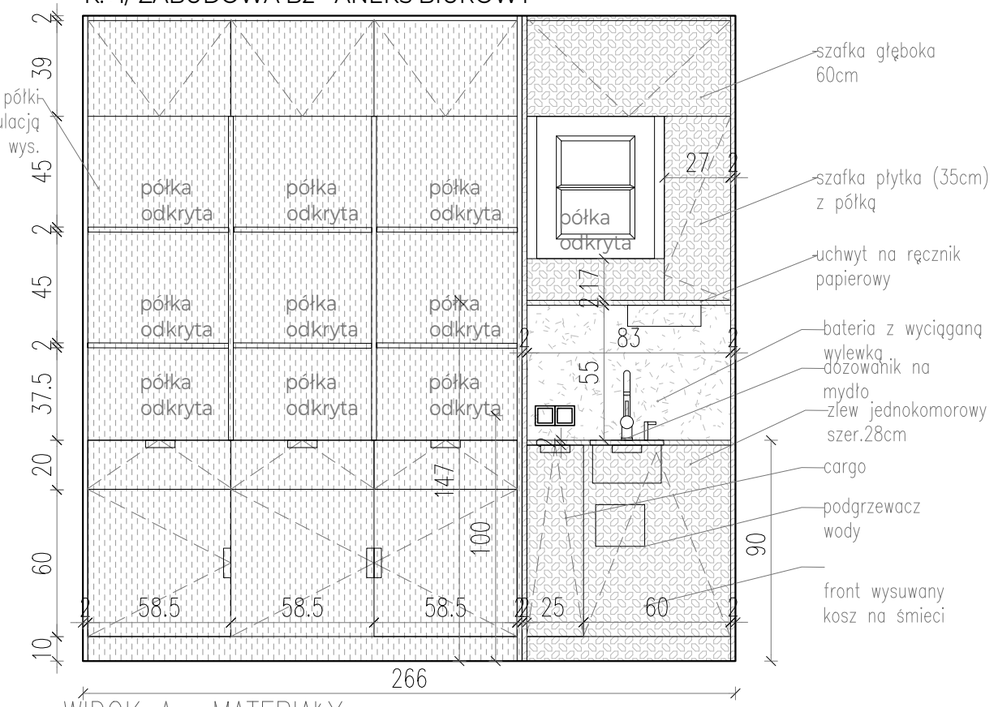


WIDOK A– MATERIAŁY

poziom 0/ZABUDOWA B1 - ANEKS BIUROWY

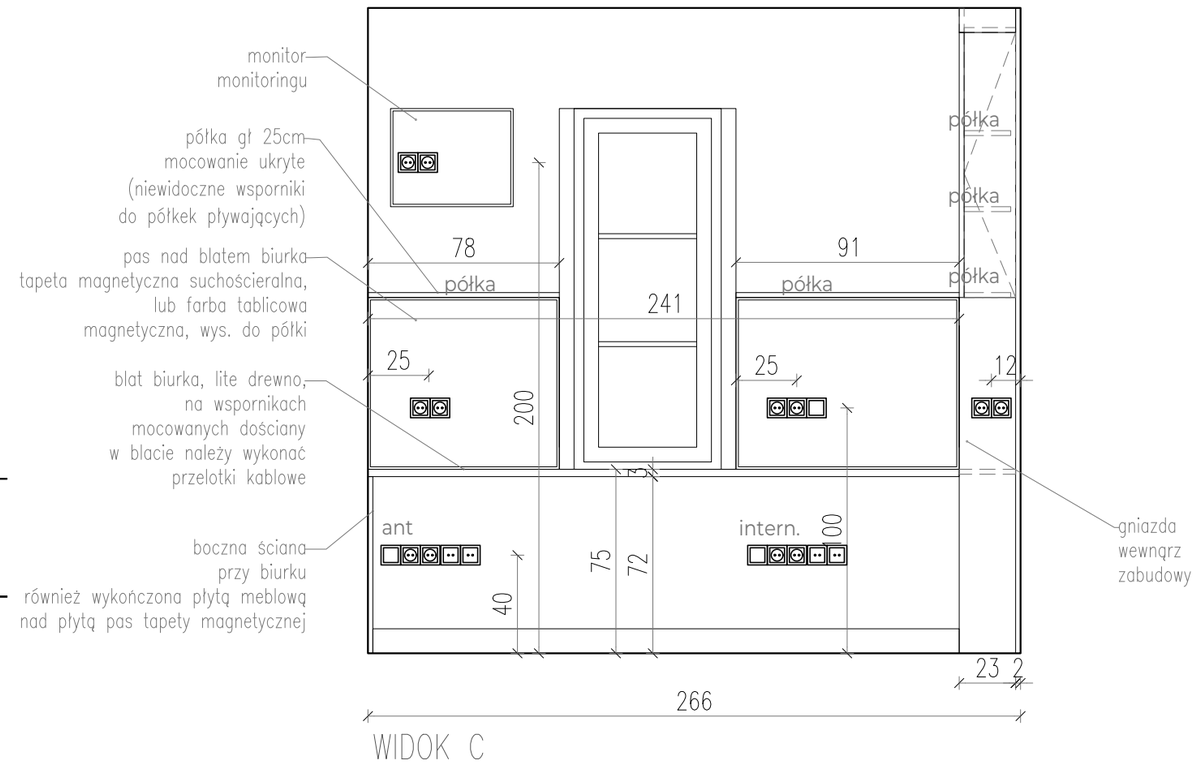

WIDOK C

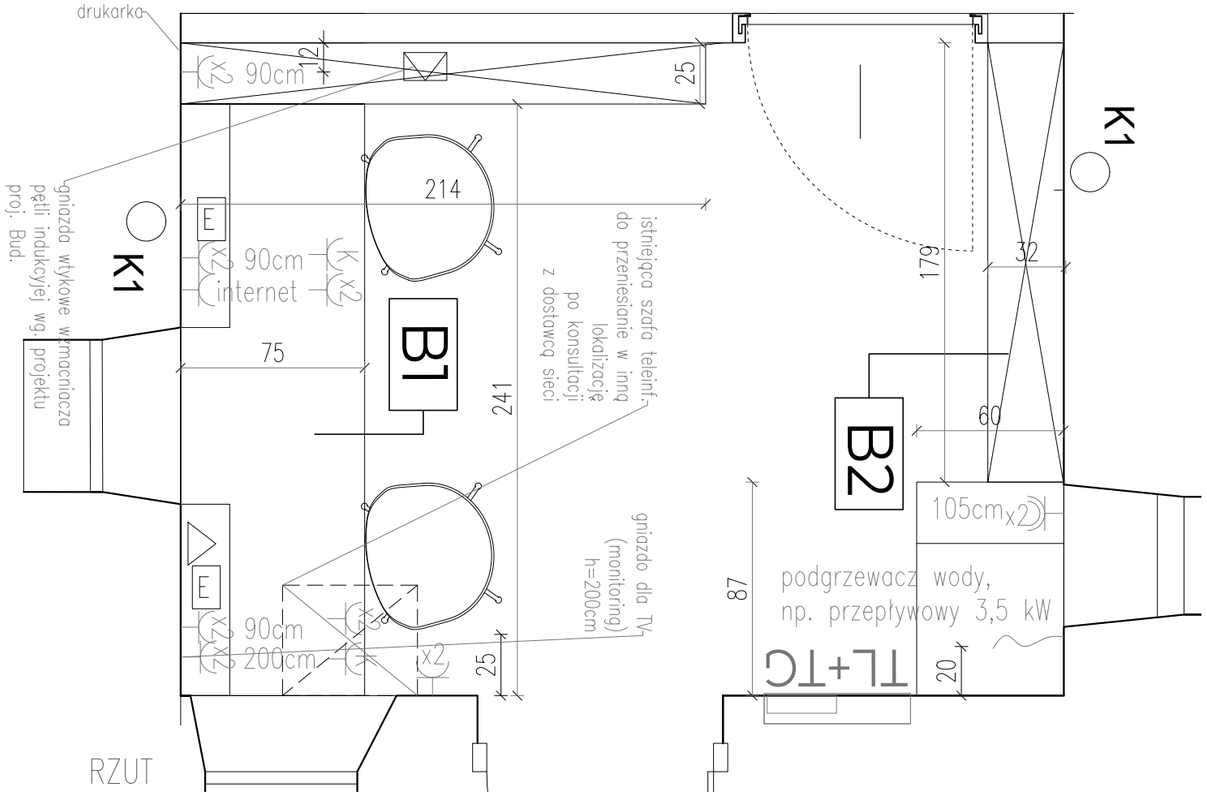

RZUT

UWAGI:

WSZYSTKIE PRAWA AUTORSKIE DOTYCZĄCE TEGO RYSUNKU SĄ WŁASNOŚCIĄ PRACOWNI ARCHITEKTONICZNEJ
GD - PRZEMYSŁAW GRABEK NINIEJSZY RYSUNEK JEST WYDANY POD WARUNKIEM IŻ NIE BĘDZIE KOPIOWANY, ANI UDOSTĘPNIANY BEZ UZGODNIENIA Z GD - PRZEMYSŁAW GRABEK; REALIZACJA INWESTYCJI, NA PODSTAWIE NINIEJSZEJ DOKUMENTACJI, MOŻLIWA DOPIERO PO UZYSKANIU PRAWORZĄDNEGO POZWOLENIA NA BUDOWĘ, ORAZ PROJEKT WYKONAWCZY.
NIE NALEŻY ODMIERZAĆ WYMIARÓW Z RYSUNKU ANI TEŻ UŻYWAĆ GO JAKO SZABLONU.
PRZED PRZYSTĄPIENIEM DO PRAC BUDOWLANYCH WSZYSTKIE WYMIARY NALEŻY SPRAWDZIĆ W NATURZE. W PRZYPADKU STWIERDZENIA NIEZGODNOŚCI NALEŻY ZWRÓCIĆ SIĘ DO PROJEKTANTA. W PRZYPADKU ROZBIEŻNIŚCI WYMIAROWYCH POMIĘDZY RYSUNKAMI DETALI I CAŁOŚCI PROJEKTOWANEGO ELEMENTU PODSTAWĄ WYMIAROWANIA SĄ RYSUNKI DETALI.

PODSTAWA OPRACOWANIA: *Pozwolenie na budowę nr 272/21 z dnia 06/10/2021 r. Wydane przez Prezydenta Miasta Biała Podlaska*

AUTOR PROJEKTU BUDOWLANEGO: mgr inż. architekt ARKADIUSZ BOJCZUK

NUMER UPRAWNIEŃ BUDOWLANYCH: *374/Lb/2001*

IMIĘ I NAZWISKO PROJEKTANTA: mgr architekt wnętrz KAROLINA POTĘBSKA

IMIĘ I NAZWISKO PROJEKTANTA: mgr inż. architekt PRZEMYSŁAW GRABEK

NUMER UPRAWNIEŃ BUDOWLANYCH: MA/025/21

DATA SPORZĄDZENIA: 10/10/2026

SKALA: 1:25

NAZWA INWESTYCJI: PROJEKT WNĘTRZ GALERII PODLASKIEJ - zmiany nieistotne


ADRES INWESTYCJI: GALERIA PODLASKA Warszawska 12, 21-500 Biała Podlaska

TYTUŁ RYSUNKU: ZABUDOWY B1 I B2


KONDYGNACJA 1

NR RYSUNKU: W57

K. -1/ ZABUDOWA R1 - POMIESZCZENIE TECHNICZNE

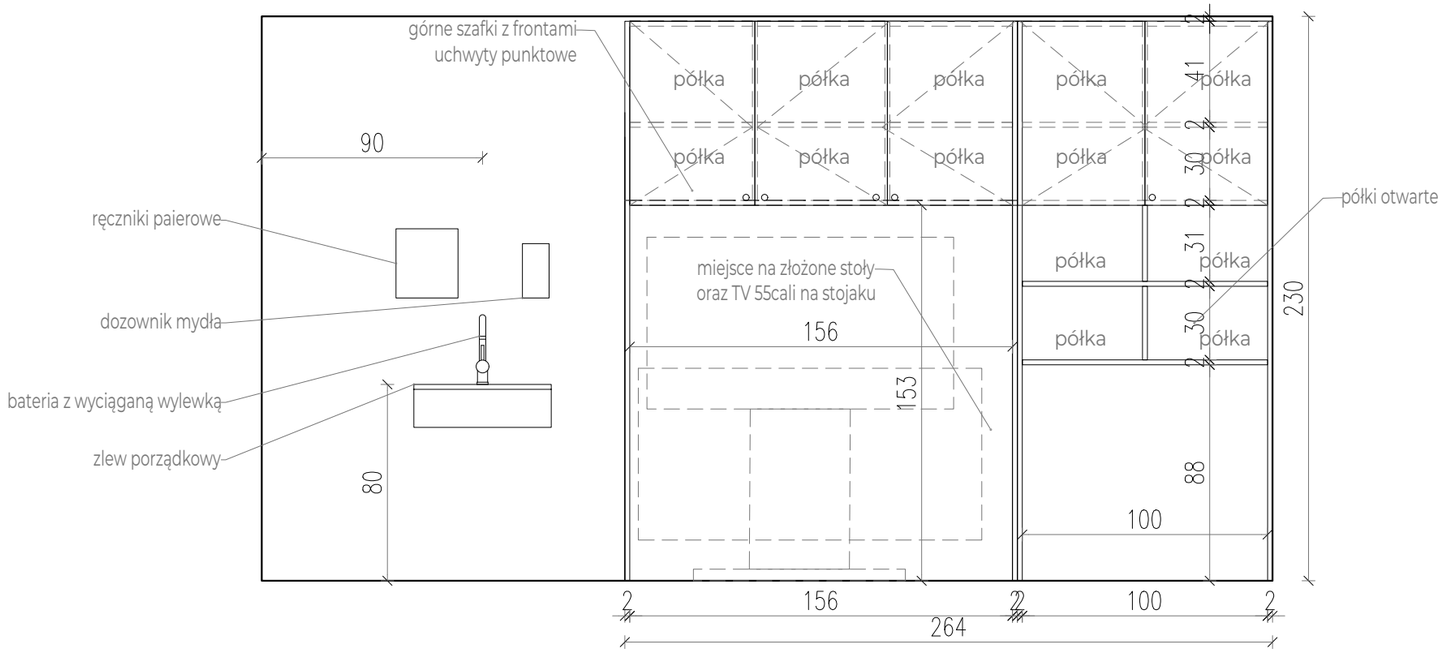


WIDOK A

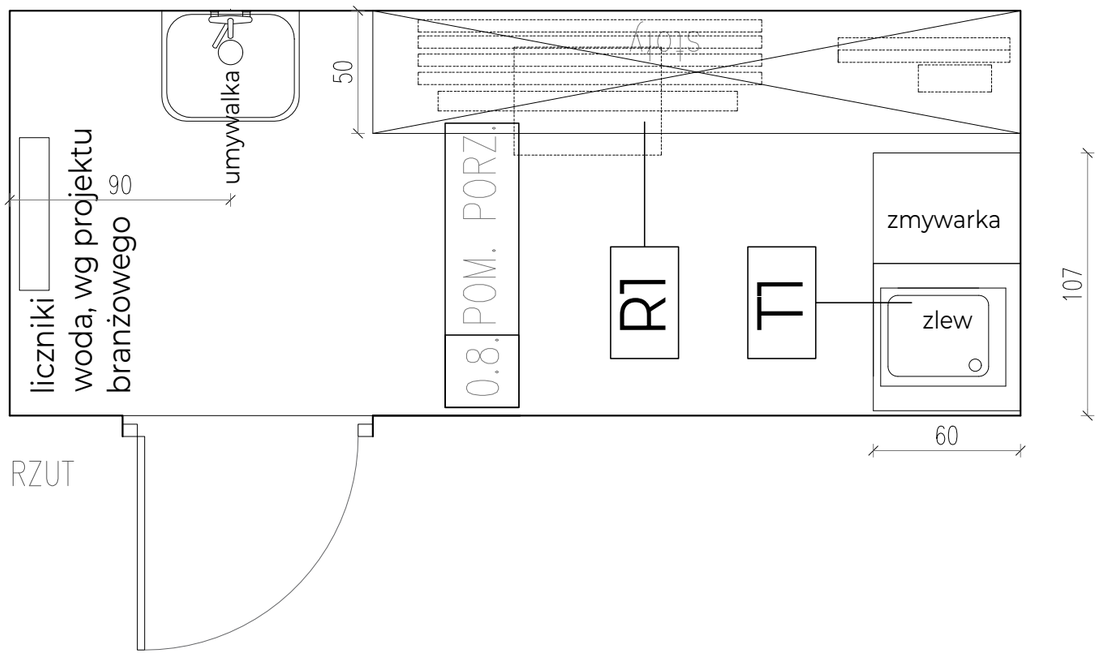


RZUT

K.-1/ ZABUDOWA T1 - POMIESZCZENIE TECHNICZNE REGAŁ

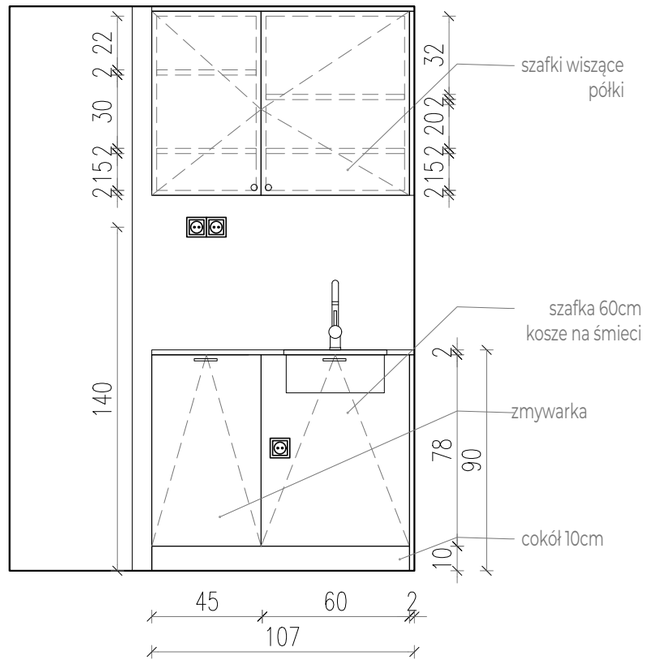

WIDOK B

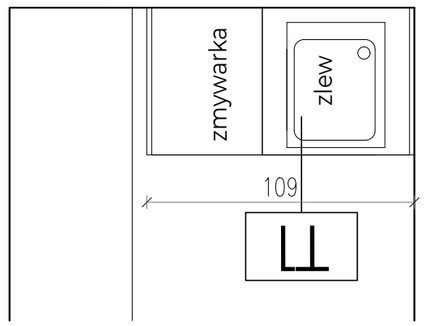

RZUT

meble pomieszczenia techniczne:
płyta laminowana w kolorze białym
(niepalna)

UWAGI:

WSZYSTKIE PRAWA AUTORSKIE DOTYCZĄCE TEGO RYSUNKU SĄ WŁASNOŚCIĄ PRACOWNI ARCHITEKTONICZNEJ
GD - PRZEMYSŁAW GRABEK NINIEJSZY RYSUNEK JEST WYDANY POD WARUNKIEM IŻ NIE BĘDZIE KOPIOWANY, ANI UDOSTĘPNIANY BEZ UZGODNIENIA Z GD - PRZEMYSŁAW GRABEK; REALIZACJA INWESTYCJI, NA PODSTAWIE NINIEJSZEJ DOKUMENTACJI, MOŻLIWA DOPIERO PO UZYSKANIU PRAWORZĄDNEGO POZWOLENIA NA BUDOWĘ, ORAZ PROJEKT WYKONAWCZY.
NIE NALEŻY ODMIERZAĆ WYMIARÓW Z RYSUNKU ANI TEŻ UŻYWAĆ GO JAKO SZABLONU.
PRZED PRZYSTĄPIENIEM DO PRAC BUDOWLANYCH WSZYSTKIE WYMIARY NALEŻY SPRAWDZIĆ W NATURZE. W PRZYPADKU STWIERDZENIA NIEZGODNOŚCI NALEŻY ZWRÓCIĆ SIĘ DO PROJEKTANTA. W PRZYPADKU ROZBIEŻNIŚCI WYMIAROWYCH POMIĘDZY RYSUNKAMI DETALI I CAŁOŚCI PROJEKTOWANEGO ELEMENTU PODSTAWĄ WYMIAROWANIA SĄ RYSUNKI DETALI.

PODSTAWA OPRACOWANIA: *Pozwolenie na budowę nr 272/21 z dnia 06/10/2021 r. Wydane przez Prezydenta Miasta Biała Podlaska*

AUTOR PROJEKTU BUDOWLANEGO: mgr inż. architekt ARKADIUSZ BOJCZUK

NUMER UPRAWNIEŃ BUDOWLANYCH: *374/Lb/2001*

IMIĘ I NAZWISKO PROJEKTANTA: mgr architekt wnętrz KAROLINA POTĘBSKA

IMIĘ I NAZWISKO PROJEKTANTA: mgr inż. architekt PRZEMYSŁAW GRABEK MA/025/21

NUMER UPRAWNIEŃ BUDOWLANYCH:

DATA SPORZĄDZENIA: 10/10/2026

SKALA: 1:25

NAZWA INWESTYCJI: PROJEKT WNĘTRZ GALERII PODLASKIEJ - zmiany nieistotne


ADRES INWESTYCJI: GALERIA PODLASKA Warszawska 12, 21-500 Biała Podlaska

TYTUŁ RYSUNKU: ZABUDOWY R1 i T1


KONDYGNACJA -1

NR RYSUNKU W58


K. -1/ ZABUDOWA M1- MAGAZYNEK

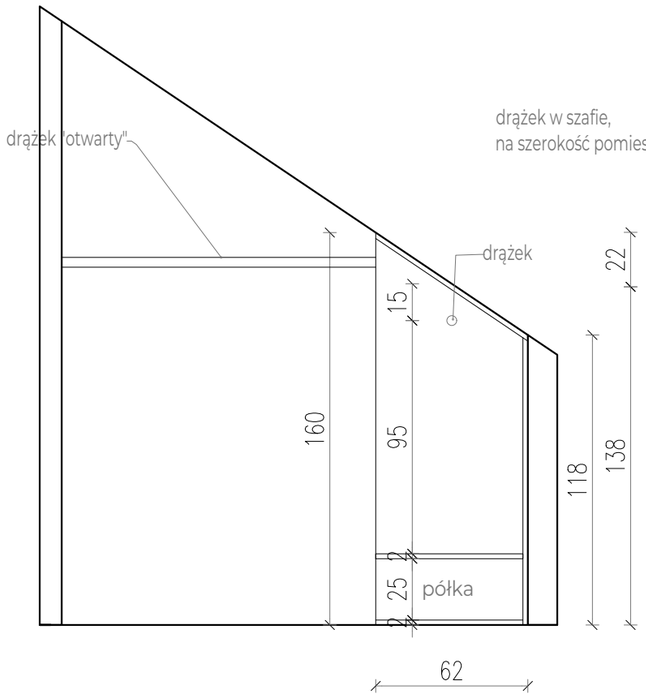

WIDOK

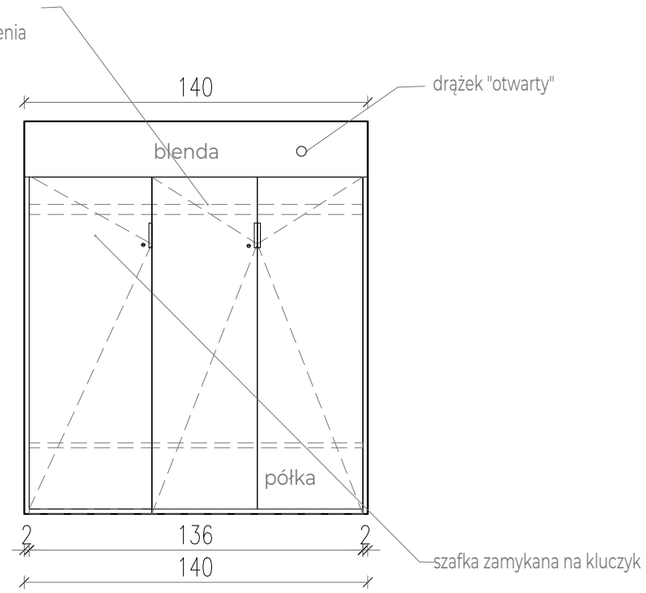


WIDOK

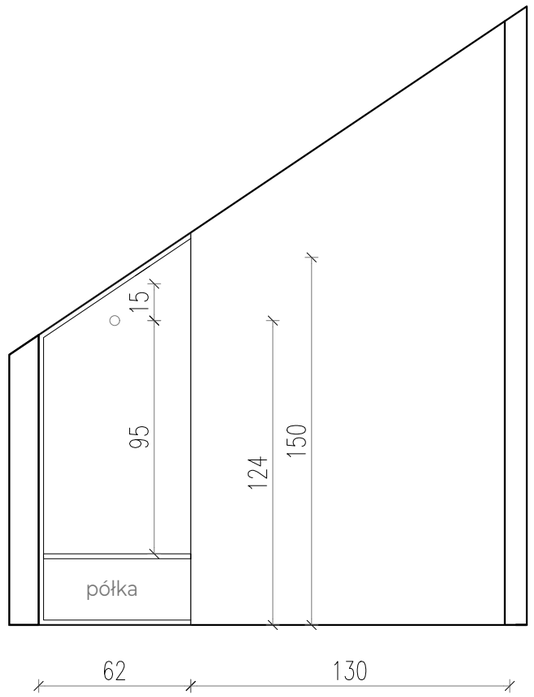


WIDOK


K. -1/ ZABUDOWA M2-SZAFA

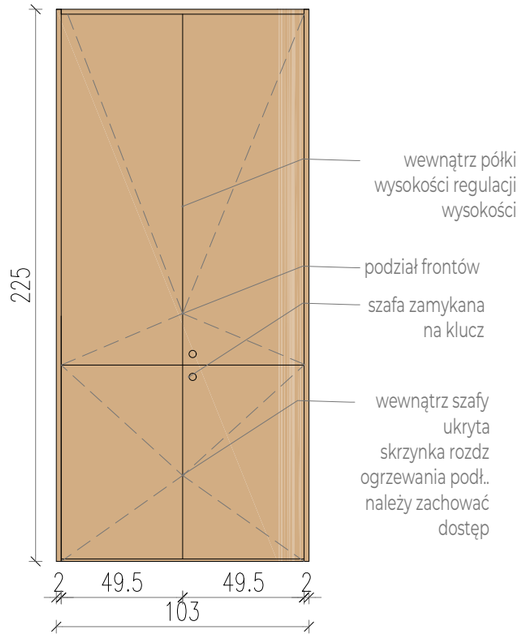

WIDOK FRONT

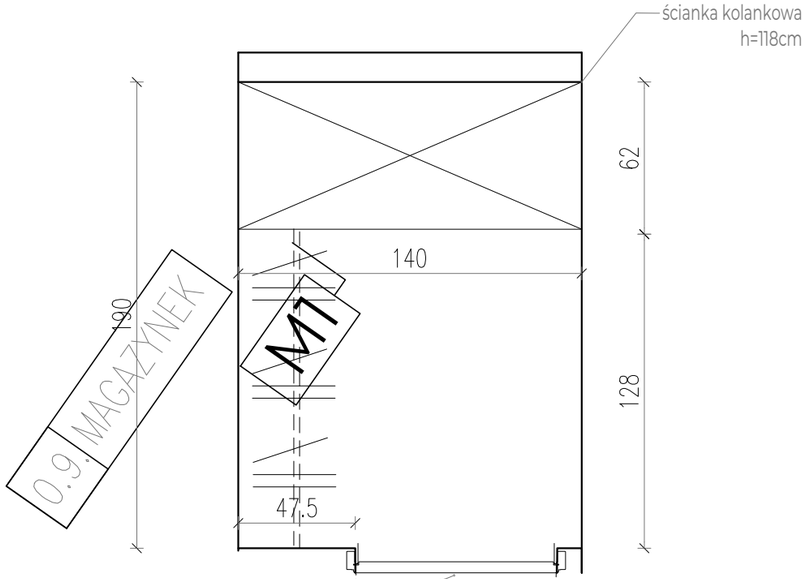

RZUT

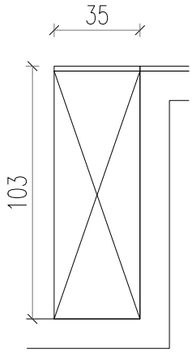

RZUT

Uwaga, szafa wykonana z płyty laminowanej identycznej jak drzzwi oraz panele na ścianie WC

meble pomieszczenia techniczne:
płyta laminowana w kolorze białym
(niepalna)

UWAGI:

WSZYSTKIE PRAWA AUTORSKIE DOTYCZĄCE TEGO RYSUNKU SĄ WŁASNOŚCIĄ PRACOWNI ARCHITEKTONICZNEJ
GD - PRZEMYSŁAW GRABEK NINIEJSZY RYSUNEK JEST WYDANY POD WARUNKIEM IŻ NIE BĘDZIE KOPIOWANY, ANI UDOSTĘPNIANY BEZ UZGODNIENIA Z GD - PRZEMYSŁAW GRABEK; REALIZACJA INWESTYCJI, NA PODSTAWIE NINIEJSZEJ DOKUMENTACJI, MOŻLIWA DOPIERO PO UZYSKANIU PRAWORZĄDNEGO POZWOLENIA NA BUDOWĘ, ORAZ PROJEKT WYKONAWCZY.
NIE NALEŻY ODMIERZAĆ WYMIARÓW Z RYSUNKU ANI TEŻ UŻYWAĆ GO JAKO SZABLONU.
PRZED PRZYSTĄPIENIEM DO PRAC BUDOWLANYCH WSZYSTKIE WYMIARY NALEŻY SPRAWDZIĆ W NATURZE. W PRZYPADKU STWIERDZENIA NIEZGODNOŚCI NALEŻY ZWRÓCIĆ SIĘ DO PROJEKTANTA. W PRZYPADKU ROZBIEŻNIŚCI WYMIAROWYCH POMIĘDZY RYSUNKAMI DETALI I CAŁOŚCI PROJEKTOWANEGO ELEMENTU PODSTAWĄ WYMIAROWANIA SĄ RYSUNKI DETALI.

PODSTAWA OPRACOWANIA: *Pozwolenie na budowę nr 272/21 z dnia 06/10/2021 r. Wydane przez Prezydenta Miasta Biała Podlaska*

AUTOR PROJEKTU BUDOWLANEGO: mgr inż. architekt ARKADIUSZ BOJCZUK

NUMER UPRAWNIEŃ BUDOWLANYCH: *374/Lb/2001*

IMIĘ I NAZWISKO PROJEKTANTA: mgr architekt wnętrz KAROLINA POTĘBSKA

IMIĘ I NAZWISKO PROJEKTANTA: mgr inż. architekt PRZEMYSŁAW GRABEK

NUMER UPRAWNIEŃ BUDOWLANYCH: MA/025/21

DATA SPORZĄDZENIA: 10/10/2026

SKALA: 1:25


NAZWA INWESTYCJI: PROJEKT WNĘTRZ GALERII PODLASKIEJ - zmiany nieistotne

ADRES NWESTYCJI: GALERIA PODLASKA Warszawska 12, 21-500 Biała Podlaska

TYTUŁ RYSUNKU: ZABUDOWA M1

KONDYGNACJA -1

NR RYSUNKU: W59

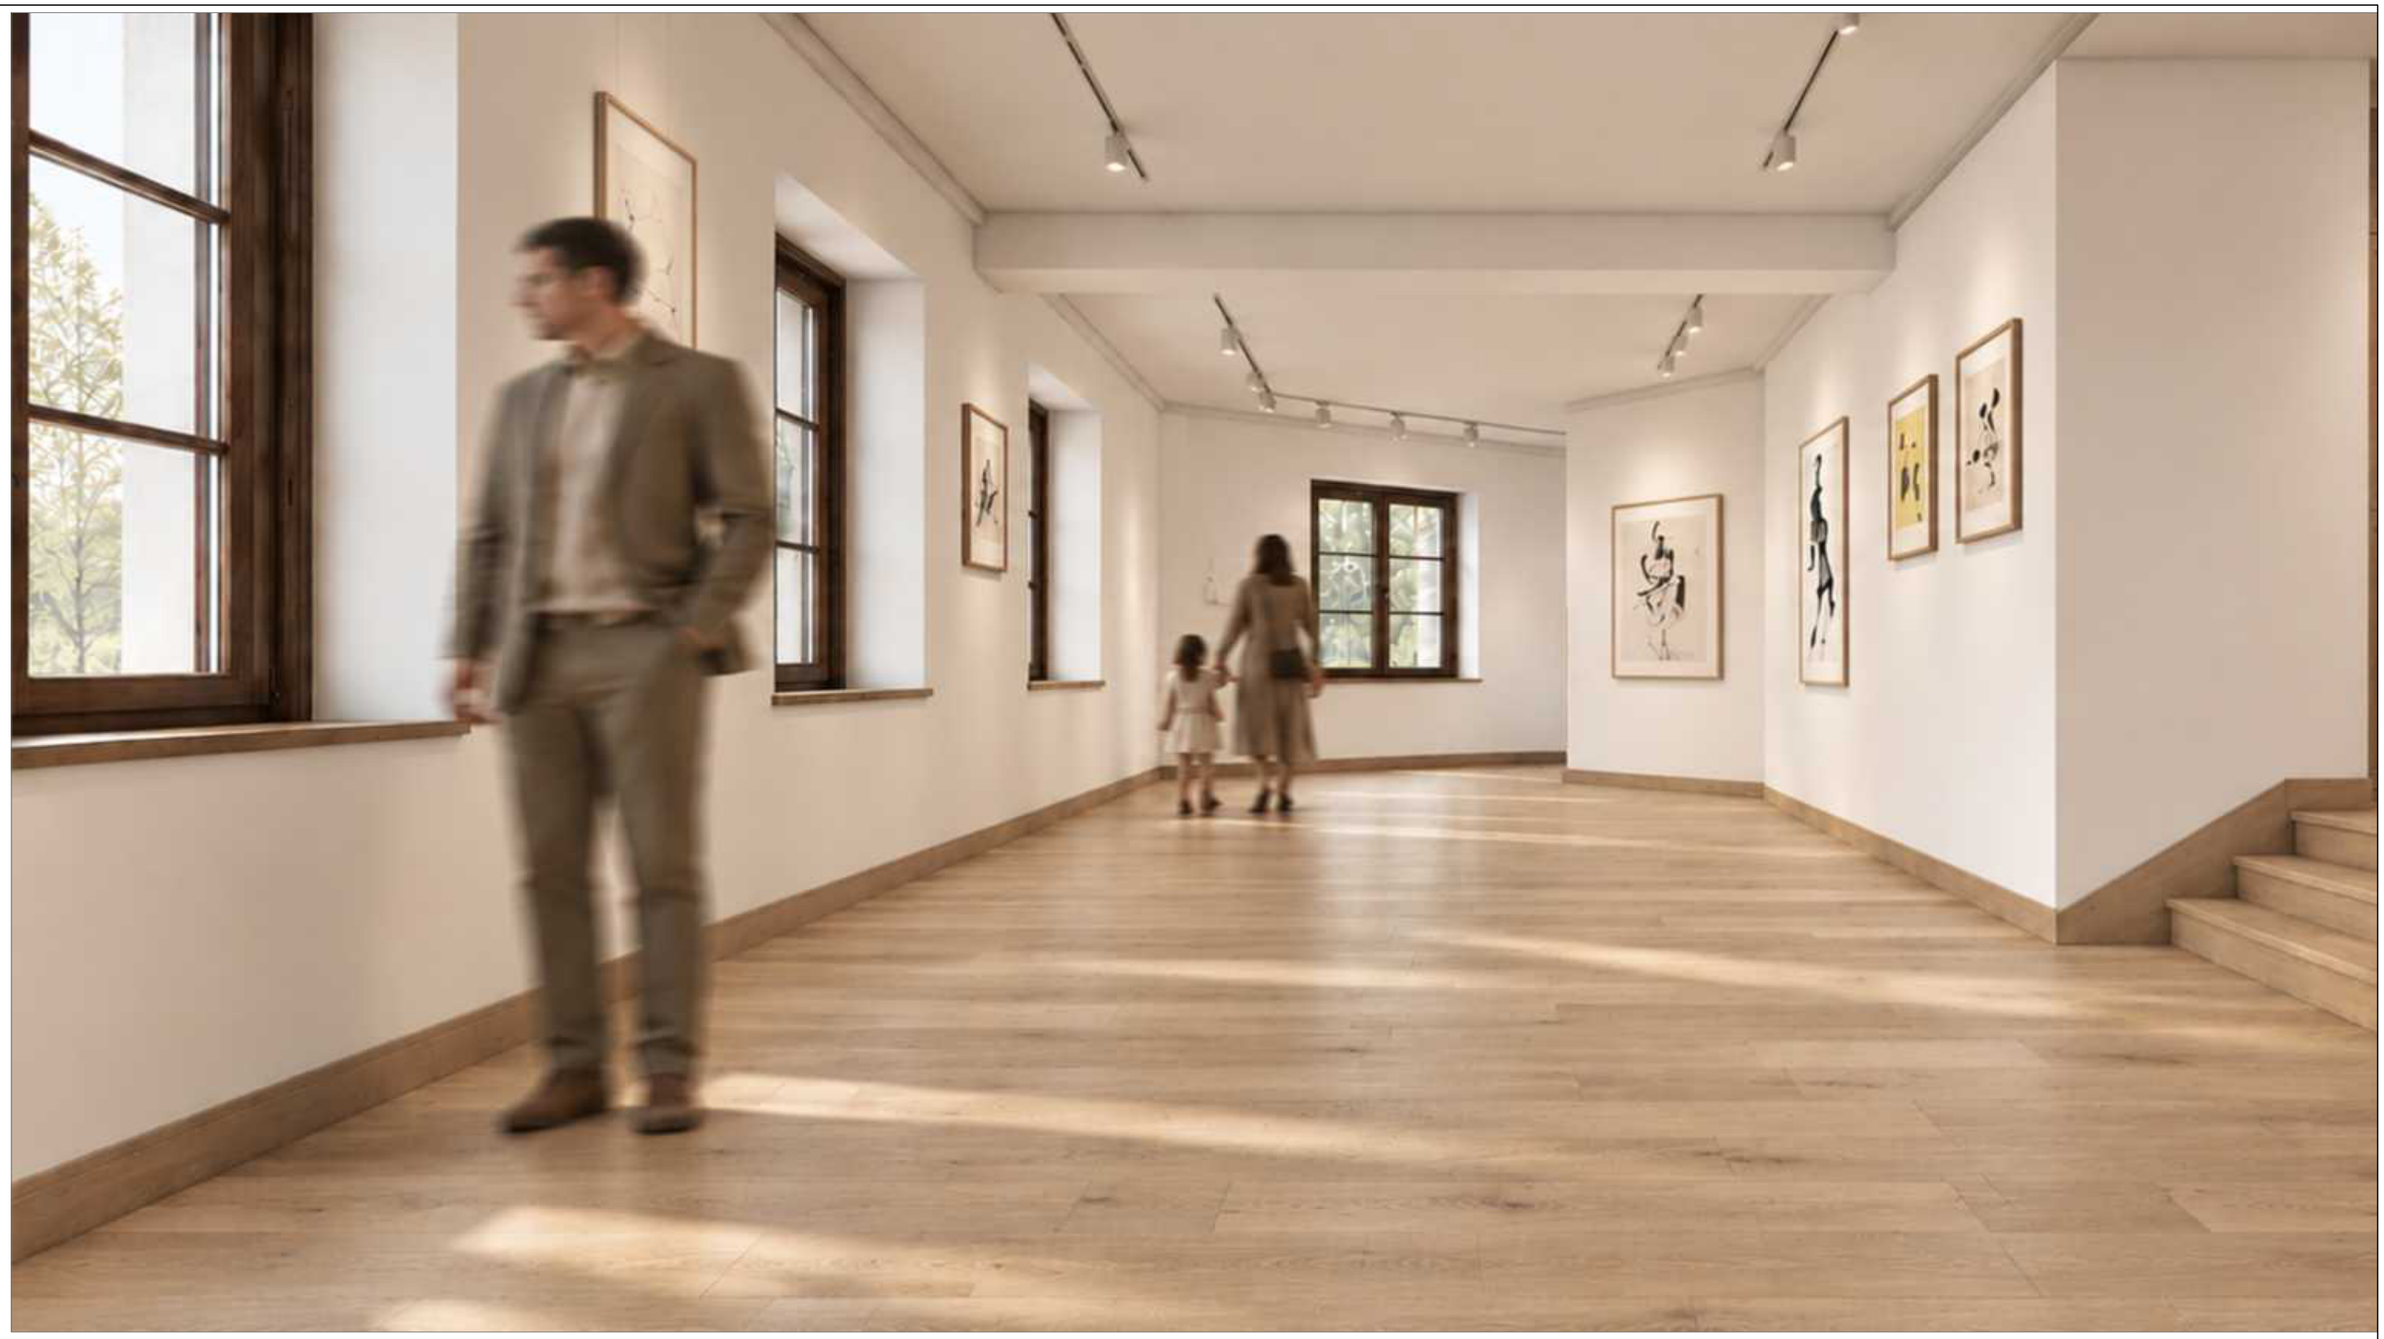

WIDOK NA SALĘ WYSTAWIENNICZĄ NR 1 (WIDOK NA WEJŚCIE)

UWAGI:

WSZYSTKIE PRAWA AUTORSKIE DOTYCZĄCE TEGO RYSUNKU SĄ WŁASNOŚCIĄ PRACOWNI ARCHITEKTONICZNEJ
GD - PRZEMYSŁAW GRABEK NINIEJSZY RYSUNEK JEST WYDANY POD WARUNKIEM IŻ NIE BĘDZIE KOPIOWANY, ANI UDOSTĘPNIANY BEZ UZGODNIENIA Z GD - PRZEMYSŁAW GRABEK; REALIZACJA INWESTYCJI, NA PODSTAWIE NINIEJSZEJ DOKUMENTACJI, MOŻLIWA DOPIERO PO UZYSKANIU PRAWORZĄDNEGO POZWOLENIA NA BUDOWĘ, ORAZ PROJEKT WYKONAWCZY.
NIE NALEŻY ODMIERZAĆ WYMIARÓW Z RYSUNKU ANI TEŻ UŻYWAĆ GO JAKO SZABLONU.
PRZED PRZYSTĄPIENIEM DO PRAC BUDOWLANYCH WSZYSTKIE WYMIARY NALEŻY SPRAWDZIĆ W NATURZE. W PRZYPADKU STWIERDZENIA NIEZGODNOŚCI NALEŻY ZWRÓCIĆ SIĘ DO PROJEKTANTA. W PRZYPADKU ROZBIEŻNIŚCI WYMIAROWYCH POMIĘDZY RYSUNKAMI DETALI I CAŁOŚCI PROJEKTOWANEGO ELEMENTU PODSTAWĄ WYMIAROWANIA SĄ RYSUNKI DETALI.

PODSTAWA OPRACOWANIA: *Pozwolenie na budowę nr 272/21 z dnia 06/10/2021 r. Wydane przez Prezydenta Miasta Biała Podlaska*

AUTOR PROJEKTU BUDOWLANEGO: mgr inż. architekt ARKADIUSZ BOJCZUK

NUMER UPRAWNIEŃ BUDOWLANYCH: *374/Lb/2001*

IMIĘ I NAZWISKO PROJEKTANTA: mgr architekt wnętrz KAROLINA POTĘBSKA

IMIĘ I NAZWISKO PROJEKTANTA: mgr inż. architekt PRZEMYSŁAW GRABEK

NUMER UPRAWNIEŃ BUDOWLANYCH: MA/025/21

DATA SPORZĄDZENIA: 10/10/2026

SKALA: -

NAZWA INWESTYCJI: PROJEKT WNĘTRZ GALERII PODLASKIEJ - zmiany nieistotne

ADRES INWESTYCJI: GALERIA PODLASKA Warszawska 12, 21-500 Biała Podlaska

TYTUŁ RYSUNKU: WIZUALIZACJA 1

NR RYSUNKU W63



WIDOK NA SALĘ WYSTAWIENNICZĄ NR 1 (WIDOK NA WNEKĘ)

UWAGI:

WSZYSTKIE PRAWA AUTORSKIE DOTYCZĄCE TEGO RYSUNKU SĄ WŁASNOŚCIĄ PRACOWNI ARCHITEKTONICZNEJ GD - PRZEMYSŁAW GRABEK NINIEJSZY RYSUNEK JEST WYDANY POD WARUNKIEM IŻ NIE BĘDZIE KOPIOWANY, ANI UDOSTĘPNIANY BEZ UZGODNIENIA Z GD - PRZEMYSŁAW GRABEK; REALIZACJA INWESTYCJI, NA PODSTAWIE NINIEJSZEJ DOKUMENTACJI, MOŻLIWA DOPIERO PO UZYSKANIU PRAWORZĄDNEGO POZWOLENIA NA BUDOWĘ, ORAZ PROJEKT WYKONAWCZY.
NIE NALEŻY ODMIERZAĆ WYMIARÓW Z RYSUNKU ANI TEŻ UŻYWAĆ GO JAKO SZABLONU.
PRZED PRZYSTĄPIENIEM DO PRAC BUDOWLANYCH WSZYSTKIE WYMIARY NALEŻY SPRAWDZIĆ W NATURZE. W PRZYPADKU STWIERDZENIA NIEZGODNOŚCI NALEŻY ZWRÓCIĆ SIĘ DO PROJEKTANTA. W PRZYPADKU ROZBIEŻNIŚCI WYMIAROWYCH POMIĘDZY RYSUNKAMI DETALI I CAŁOŚCI PROJEKTOWANEGO ELEMENTU PODSTAWĄ WYMIAROWANIA SĄ RYSUNKI DETALI.

PODSTAWA OPRACOWANIA: *Pozwolenie na budowę nr 272/21 z dnia 06/10/2021 r. Wydane przez Prezydenta Miasta Biała Podlaska*

AUTOR PROJEKTU BUDOWLANEGO: mgr inż. architekt ARKADIUSZ BOJCZUK

NUMER UPRAWNIEŃ BUDOWLANYCH: *374/Lb/2001*

IMIĘ I NAZWISKO PROJEKTANTA: mgr architekt wnętrz KAROLINA POTĘBSKA

IMIĘ I NAZWISKO PROJEKTANTA: mgr inż. architekt PRZEMYSŁAW GRABEK

NUMER UPRAWNIEŃ BUDOWLANYCH: MA/025/21

DATA SPORZĄDZENIA: 10/10/2026


SKALA: -

NAZWA INWESTYCJI: PROJEKT WNĘTRZ GALERII PODLASKIEJ - zmiany nieistotne

ADRES NWESTYCJI: GALERIA PODLASKA Warszawska 12, 21-500 Biała Podlaska

TYTUŁ RYSUNKU: WIZUALIZACJA 2

NR RYSUNKU W64

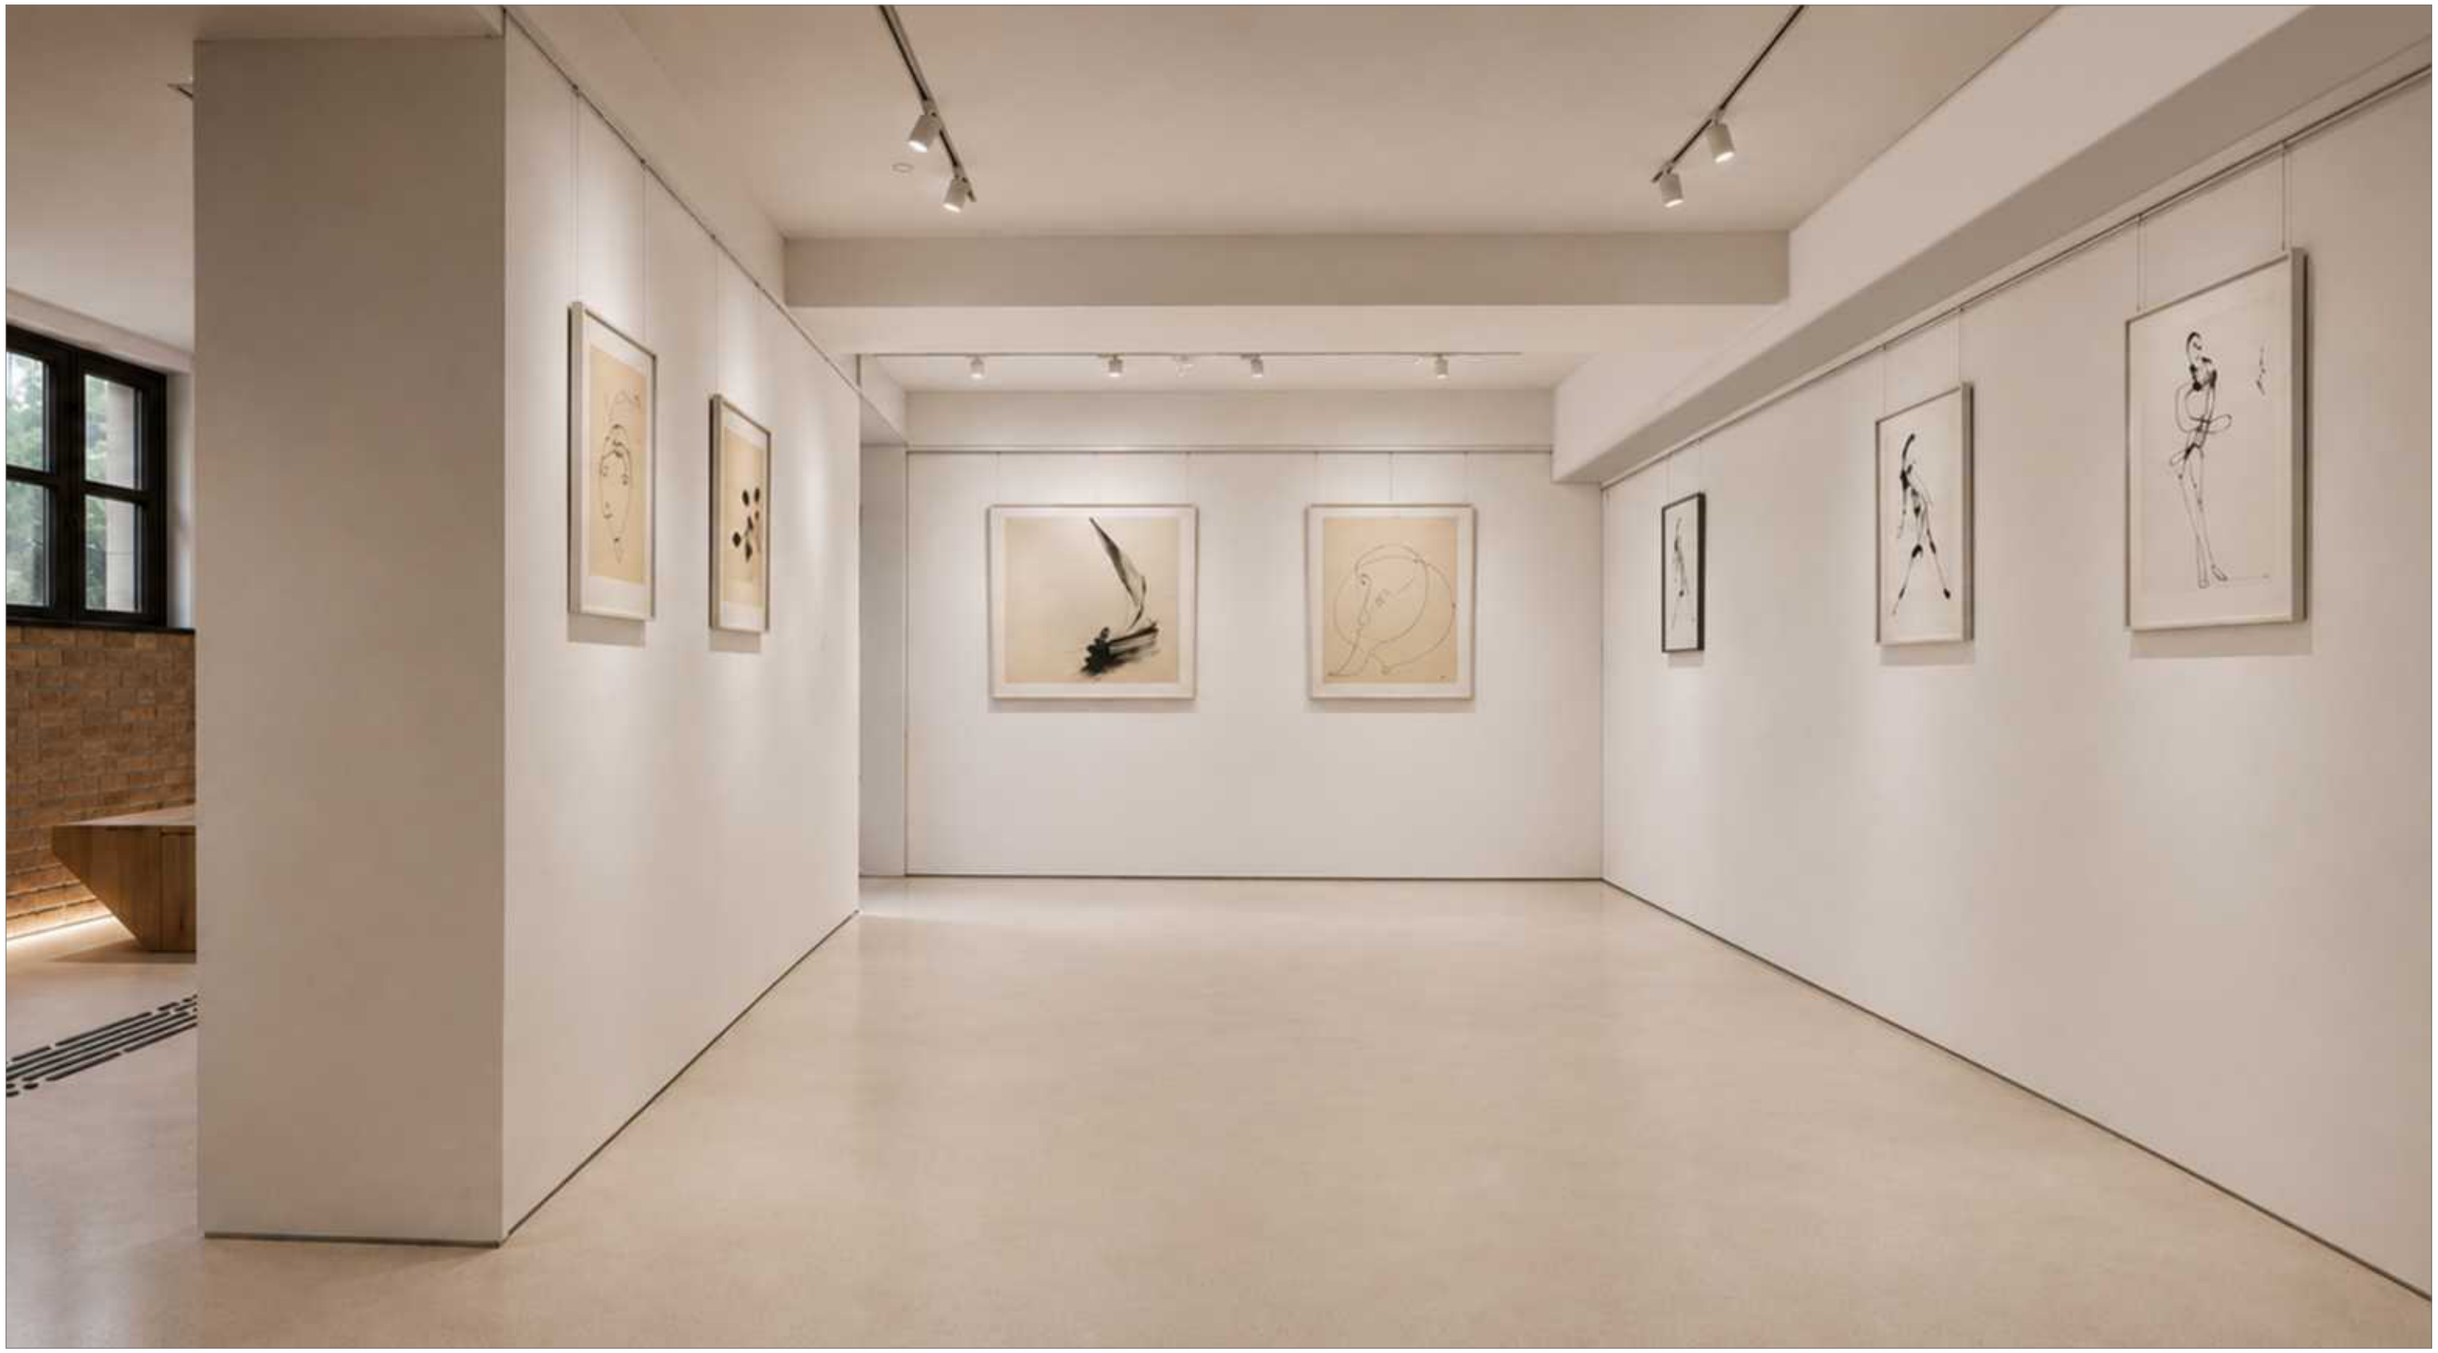

WIDOK NA SALĘ WYSTAWIENNICZĄ NR 2

UWAGI:

WSZYSTKIE PRAWA AUTORSKIE DOTYCZĄCE TEGO RYSUNKU SĄ WŁASNOŚCIĄ PRACOWNI ARCHITEKTONICZNEJ
GD - PRZEMYSŁAW GRABEK NINIEJSZY RYSUNEK JEST WYDANY POD WARUNKIEM IŻ NIE BĘDZIE KOPIOWANY, ANI UDOSTĘPNIANY BEZ UZGODNIENIA Z GD - PRZEMYSŁAW GRABEK; REALIZACJA INWESTYCJI, NA PODSTAWIE NINIEJSZEJ DOKUMENTACJI, MOŻLIWA DOPIERO PO UZYSKANIU PRAWORZĄDNEGO POZWOLENIA NA BUDOWĘ, ORAZ PROJEKT WYKONAWCZY.
NIE NALEŻY ODMIERZAĆ WYMIARÓW Z RYSUNKU ANI TEŻ UŻYWAĆ GO JAKO SZABLONU.
PRZED PRZYSTĄPIENIEM DO PRAC BUDOWLANYCH WSZYSTKIE WYMIARY NALEŻY SPRAWDZIĆ W NATURZE. W PRZYPADKU STWIERDZENIA NIEZGODNOŚCI NALEŻY ZWRÓCIĆ SIĘ DO PROJEKTANTA. W PRZYPADKU ROZBIEŻNIŚCI WYMIAROWYCH POMIĘDZY RYSUNKAMI DETALI I CAŁOŚCI PROJEKTOWANEGO ELEMENTU PODSTAWĄ WYMIAROWANIA SĄ RYSUNKI DETALI.

PODSTAWA OPRACOWANIA: *Pozwolenie na budowę nr 272/21 z dnia 06/10/2021 r. Wydane przez Prezydenta Miasta Biała Podlaska*

AUTOR PROJEKTU BUDOWLANEGO: mgr inż. architekt ARKADIUSZ BOJCZUK

NUMER UPRAWNIEŃ BUDOWLANYCH: *374/Lb/2001*

IMIĘ I NAZWISKO PROJEKTANTA: mgr architekt wnętrz KAROLINA POTĘBSKA

IMIĘ I NAZWISKO PROJEKTANTA: mgr inż. architekt PRZEMYSŁAW GRABEK

NUMER UPRAWNIEŃ BUDOWLANYCH: MA/025/21

DATA SPORZĄDZENIA: 10/10/2026

SKALA: -

NAZWA INWESTYCJI: PROJEKT WNĘTRZ GALERII PODLASKIEJ - zmiany nieistotne

ADRES INWESTYCJI: GALERIA PODLASKA Warszawska 12, 21-500 Biała Podlaska

TYTUŁ RYSUNKU: WIZUALIZACJA

NR RYSUNKU: W65





WIDOK Z PARTERU NA SCHODY

WIDOK Z PIWNICY NA PRZEJŚCIE DO STREFY TECHNICZNEJ

UWAGI:

WSZYSTKIE PRAWA AUTORSKIE DOTYCZĄCE TEGO RYSUNKU SĄ WŁASNOŚCIĄ PRACOWNI ARCHITEKTONICZNEJ
GD - PRZEMYSŁAW GRABEK NINIEJSZY RYSUNEK JEST WYDANY POD WARUNKIEM IŻ NIE BĘDZIE KOPIOWANY, ANI UDOSTĘPNIANY BEZ UZGODNIENIA Z GD - PRZEMYSŁAW GRABEK; REALIZACJA INWESTYCJI, NA PODSTAWIE NINIEJSZEJ DOKUMENTACJI, MOŻLIWA DOPIERO PO UZYSKANIU PRAWORZĄDNEGO POZWOLENIA NA BUDOWĘ, ORAZ PROJEKT WYKONAWCZY.
NIE NALEŻY ODMIERZAĆ WYMIARÓW Z RYSUNKU ANI TEŻ UŻYWAĆ GO JAKO SZABLONU.
PRZED PRZYSTĄPIENIEM DO PRAC BUDOWLANYCH WSZYSTKIE WYMIARY NALEŻY SPRAWDZIĆ W NATURZE. W PRZYPADKU STWIERDZENIA NIEZGODNOŚCI NALEŻY ZWRÓCIĆ SIĘ DO PROJEKTANTA. W PRZYPADKU ROZBIEŻNIŚCI WYMIAROWYCH POMIĘDZY RYSUNKAMI DETALI I CAŁOŚCI PROJEKTOWANEGO ELEMENTU PODSTAWĄ WYMIAROWANIA SĄ RYSUNKI DETALI.

PODSTAWA OPRACOWANIA: *Pozwolenie na budowę nr 272/21 z dnia 06/10/2021 r. Wydane przez Prezydenta Miasta Biała Podlaska*

AUTOR PROJEKTU BUDOWLANEGO: mgr inż. architekt ARKADIUSZ BOJCZUK

NUMER UPRAWNIEŃ BUDOWLANYCH: *374/Lb/2001*

IMIĘ I NAZWISKO PROJEKTANTA: mgr architekt wnętrz KAROLINA POTĘBSKA

IMIĘ I NAZWISKO PROJEKTANTA: mgr inż. architekt PRZEMYSŁAW GRABEK

NUMER UPRAWNIEŃ BUDOWLANYCH: MA/025/21

DATA SPORZĄDZENIA: 10/10/2026

SKALA: -

NAZWA INWESTYCJI: PROJEKT WNĘTRZ GALERII PODLASKIEJ - zmiany nieistotne

ADRES NWESTYCJI: GALERIA PODLASKA Warszawska 12, 21-500 Biała Podlaska

TYTUŁ RYSUNKU: WIZUALIZACJA

NR RYSUNKU W66