


PLAN EWAKUACJI

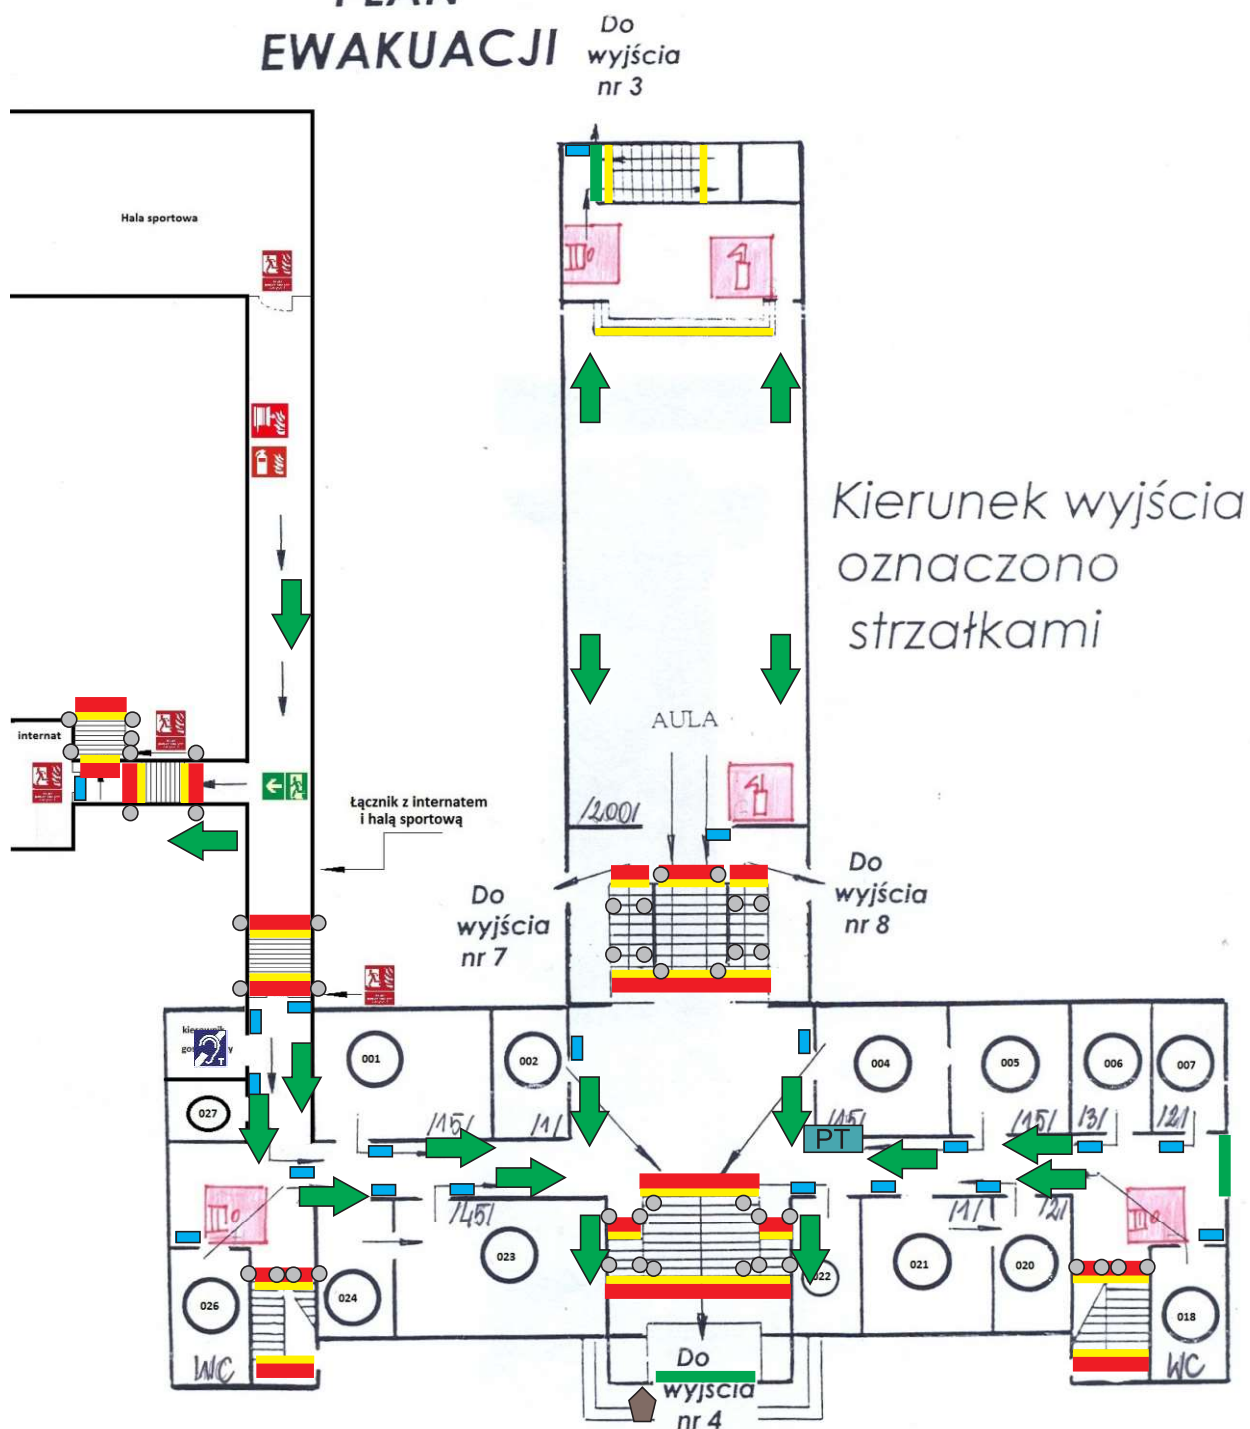

Szkic przyziemia budynku Zespołu Szkół Zawodowych nr 1 w Białej Podlaskiej



HYDRANT



GAŚNICA PROSZKOWA

Legenda oznaczeń:



plan tyflograficzny



pas uwagi



nakładka na schody



tabliczka brajlowska



system udźwiękowienia



nakładka na poręcz



wyklejenia na przeszkleniach



tabliczka brajlowska ewakuacji



krzesło ewakuacyjne