


PLAN EWAKUACJI budynku Urzędu Miasta w Białej Podlaskiej - 1 piętro

~ 49.0m

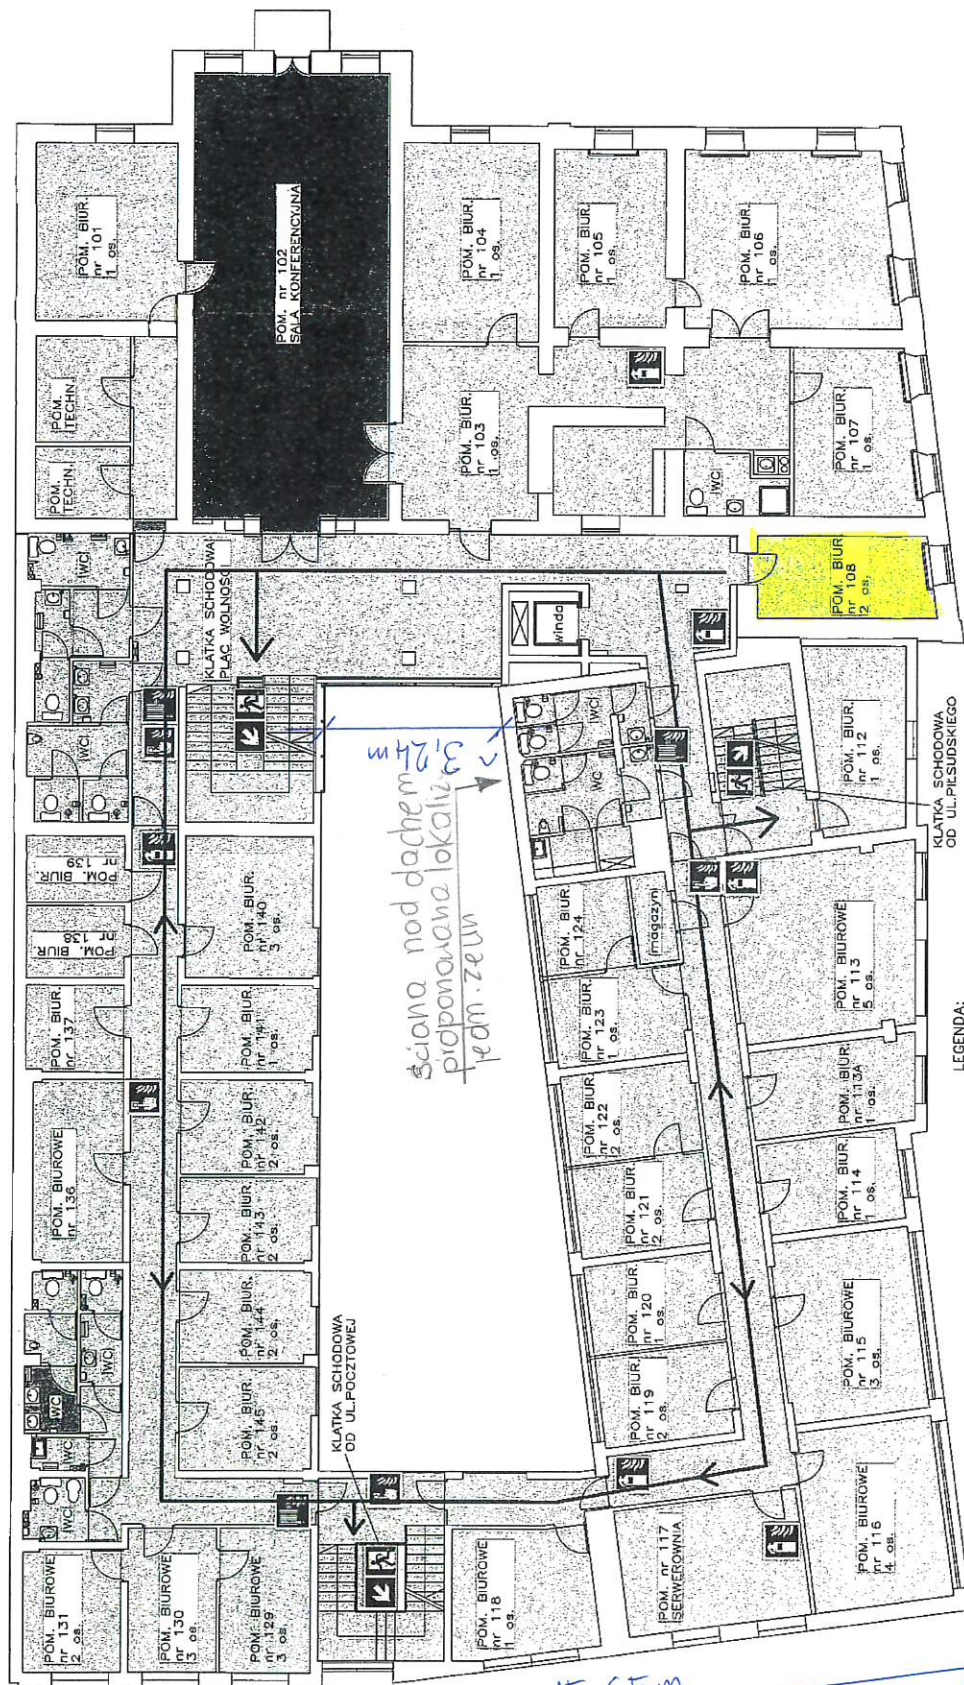

Liczba os. na kondygnacji: 51

KIERUNEK DO DRZWI EWAKUACYJNYCH	←
DRZWI EWAKUACYJNE	
KIERUNEK DO DRZWI EW. SCHODAMI W DÓŁ	

GAŚNICA	
HYDRANT WEWNĘTRZNY	
RĘCZNY OSTRZEGACZ POZ.	


LEGENDA:

- lokalizacja jednostek went. klimatyzacji - cz. III

05.03.2026 r.

do użytku służbowego

PLAN EWAKUACJI budynku Urzędu Miasta w Białej Podlaskiej - 2 piętro

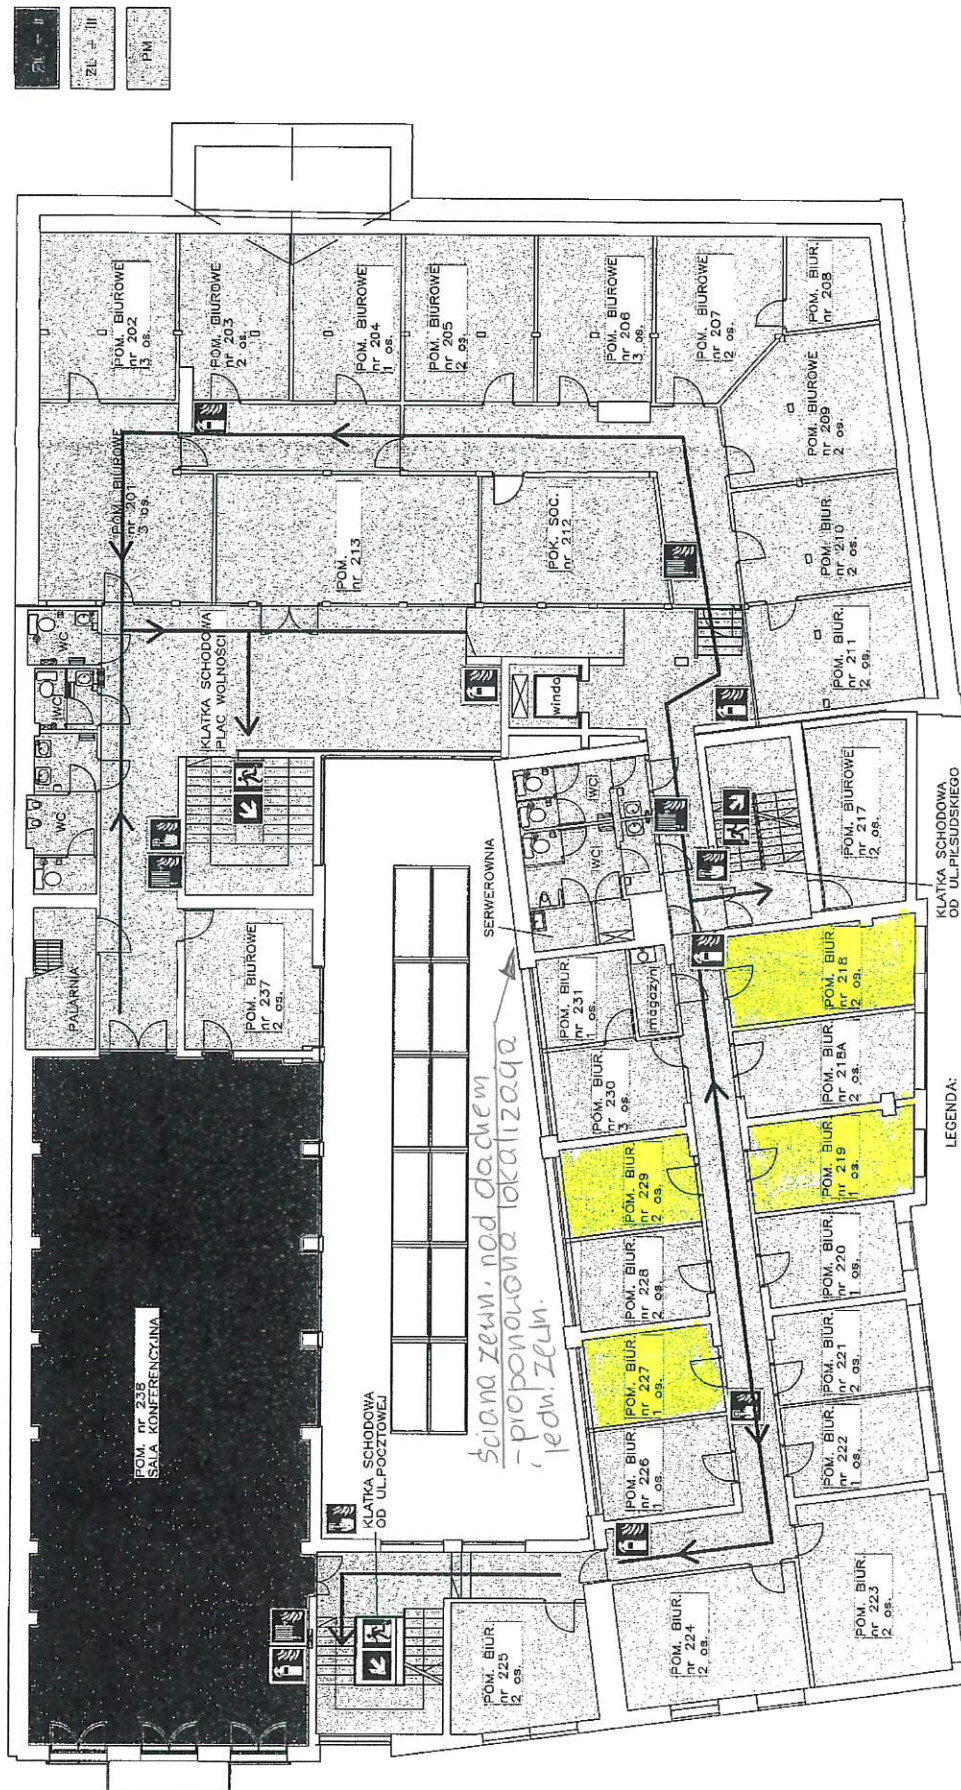

TELEFONY KRAJOWE
800 998 997


KIERUNEK DO DRZWI EWAKUACYJNYCH
DRZWI EWAKUACYJNE
KIERUNEK DO DRZWI EW. SCHODAMI W DÓŁ

GAŚNICA
HYDRANT WEWNĘTRZNY
RĘCZNY OSTRZEGACZ POŻ.

Liczba os. na kondygnacji: 48

- lokalizacja jednostek wewn. klimatyzacji - CZ. III

05.03.2026

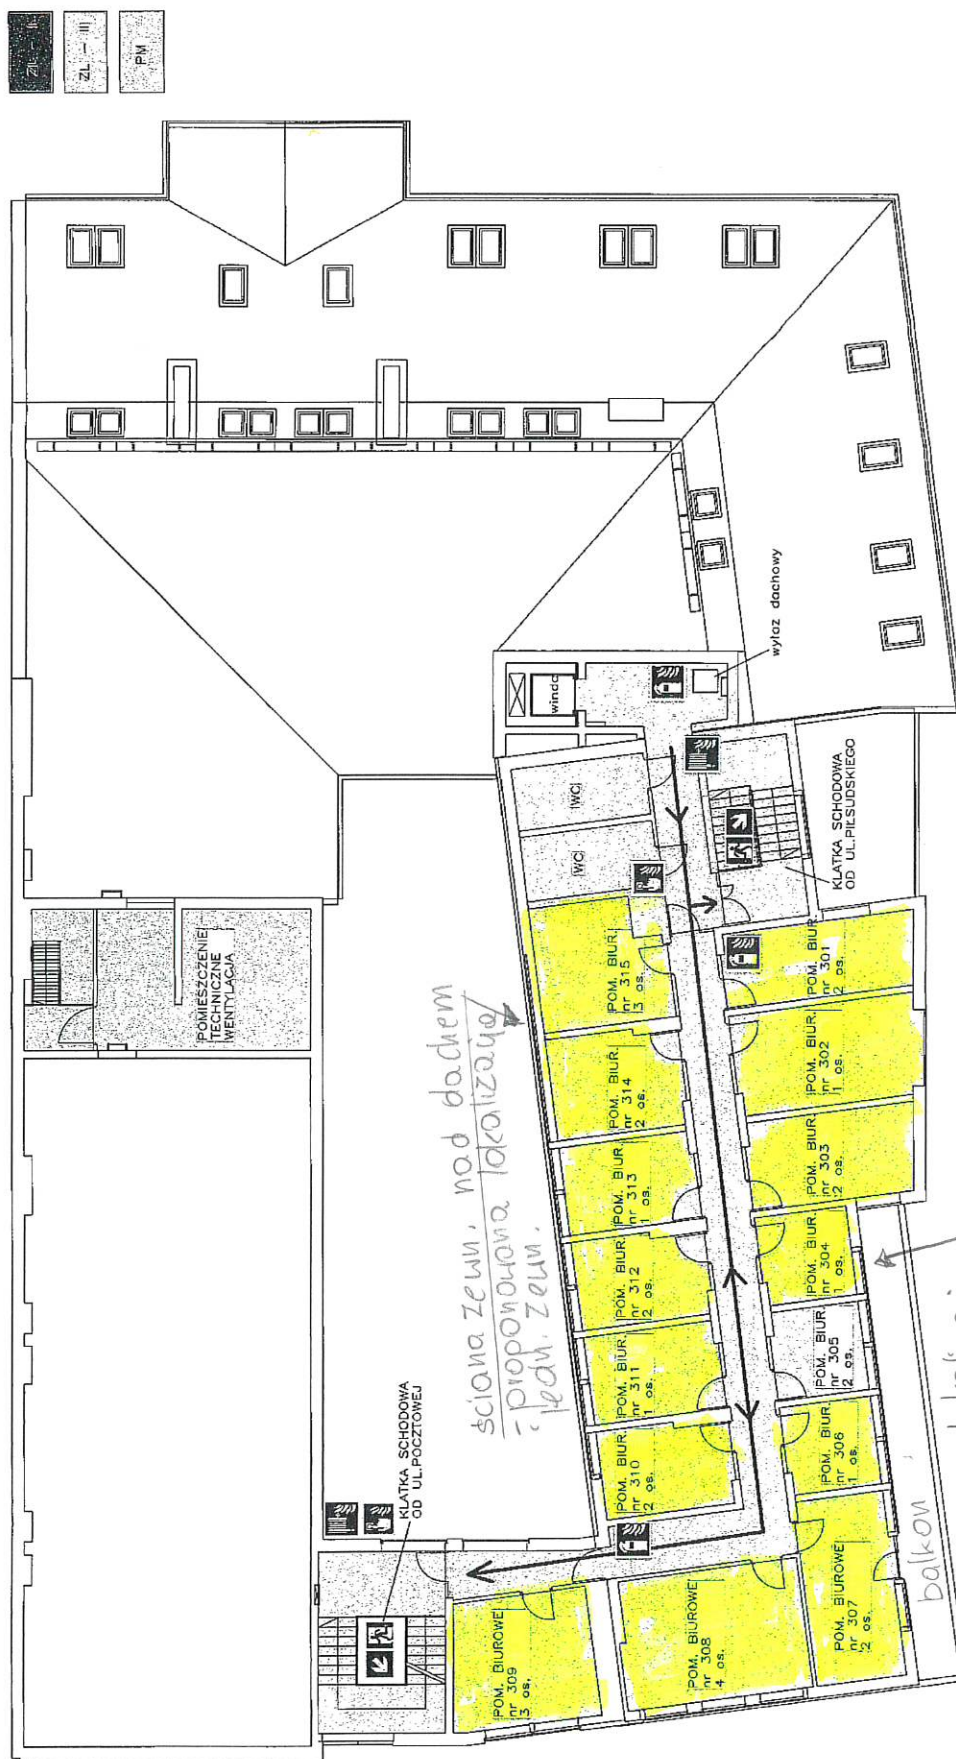

LEGENDA:

	GAŚNICA
	HYDRANT WEWNĘTRZNY
	RĘCZNY OSTRZEGACZ POŻ.

	KIERUNEK DO DRZWI EWAKUJACYNYCH
	DRZWI EWAKUACYJNE
	KIERUNEK DO DRZWI EW. SCHODAMI W DOL
	

Liczba os. na kondygnacji: 27

lokalizacja jednostek klimatyzacji - cz. III -

05.03.2026