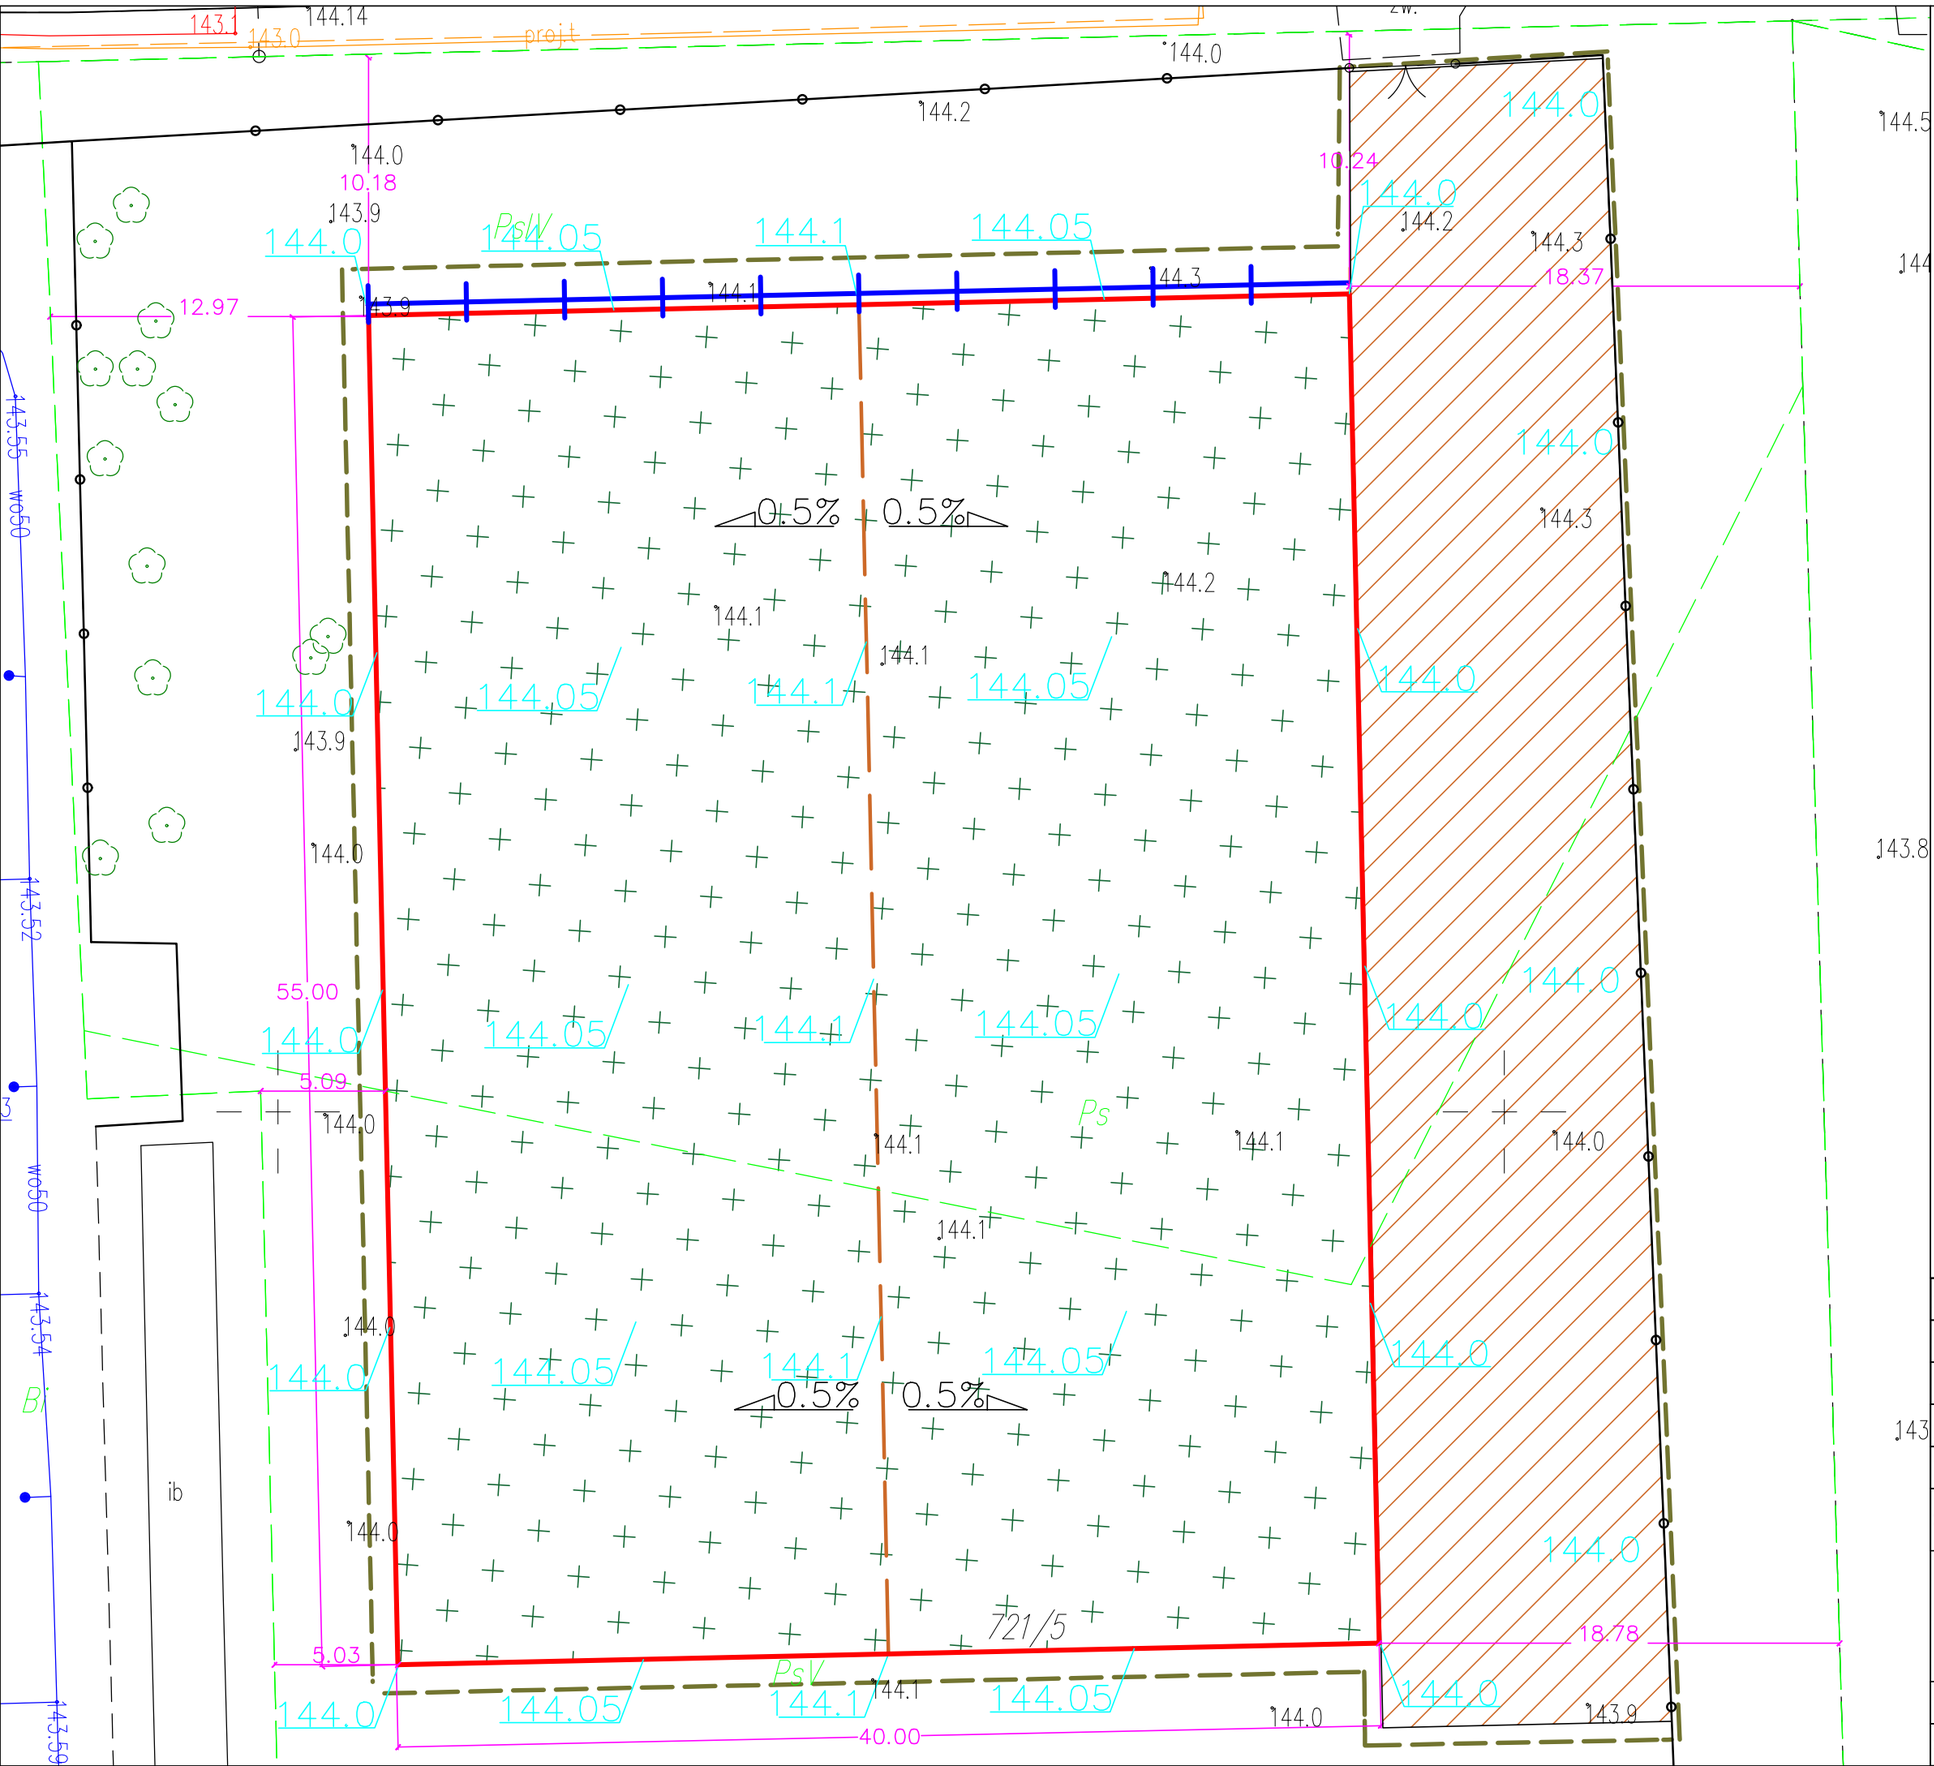

LEGENDA:

- ZAKRES OBSZARU OPRACOWANIA

PROJEKTOWANE ZAGOSPODAROWANIE:

- PROJEKTOWANA NAWIERZCHNIA BEZPIECZNA TRAWIASTA BOISKA DO PIŁKI NOŻNEJ O WYMIARACH 55/40 M - POW. 2200 M2
- PROJEKTOWANE OBRZEŻE GUMOWE SZARE O WYM. 5/25/100 -190 MB
- PROJEKTOWANY PIŁKOCHWYT WYS. 6 M -40 MB
- 1% PROJEKTOWANE SPADKI TERENU
- 144,0 PROJEKTOWANE RZĘDNE TERENU
- ŚRODEK BOISKA
- NIEWALACJA TERENU DO PROJEKTOWANYCH WYSKOŚCI BOISKA DO PIŁKI NOŻNEJ - POW. 752 M2

JEDNOSTKA PROJEKTOWA:	PRO PLANTS STUDIO PROJEKTOWE EWELINA FUSZARA UL. IWASZKIEWICZA 5C/7; 81-597 GDYNIA		
INWESTOR:	GMINA MIEJSKA BIAŁA PODLASKA UL. MARSZ.JÓZEFA PIŁSUDSKIEGO 3; 21-500 BIAŁA PODLASKA		
INWESTYCJA:	BUDOWA BOISKA TRENINGOWEGO O NAWIERZCHNI TRAWIASTEJ		
LOKALIZACJA /DZIAŁKA:	DZ. NR EWID. 721/5, OBRĘB 0006 UL. KS. STANISŁAWA BRZÓSKI; BIAŁA PODLASKA		
OPRACOWAŁA:	mgr inż. arch. kraj. EWELINA FUSZARA	PROJEKTOWAŁA:	mgr inż. arch. PATRYCJA ZIELIŃSKA
SPECJALNOŚĆ:	architektura krajobrazu	SPECJALNOŚĆ / NR UPRAWNIEŃ:	upr. bud. w specjalności architektonicznej do projektowania bez ograniczeń 200/POOKK/IV/2016

TYTUŁ RYS:	PROJEKT ZAGOSPODAROWANIA TERENU- RYS. POMOCNICZY						
STADIUM:	PT	DATA:	24.02.2026	SKALA:	1:250	NR RYSUNKU:	3_1