


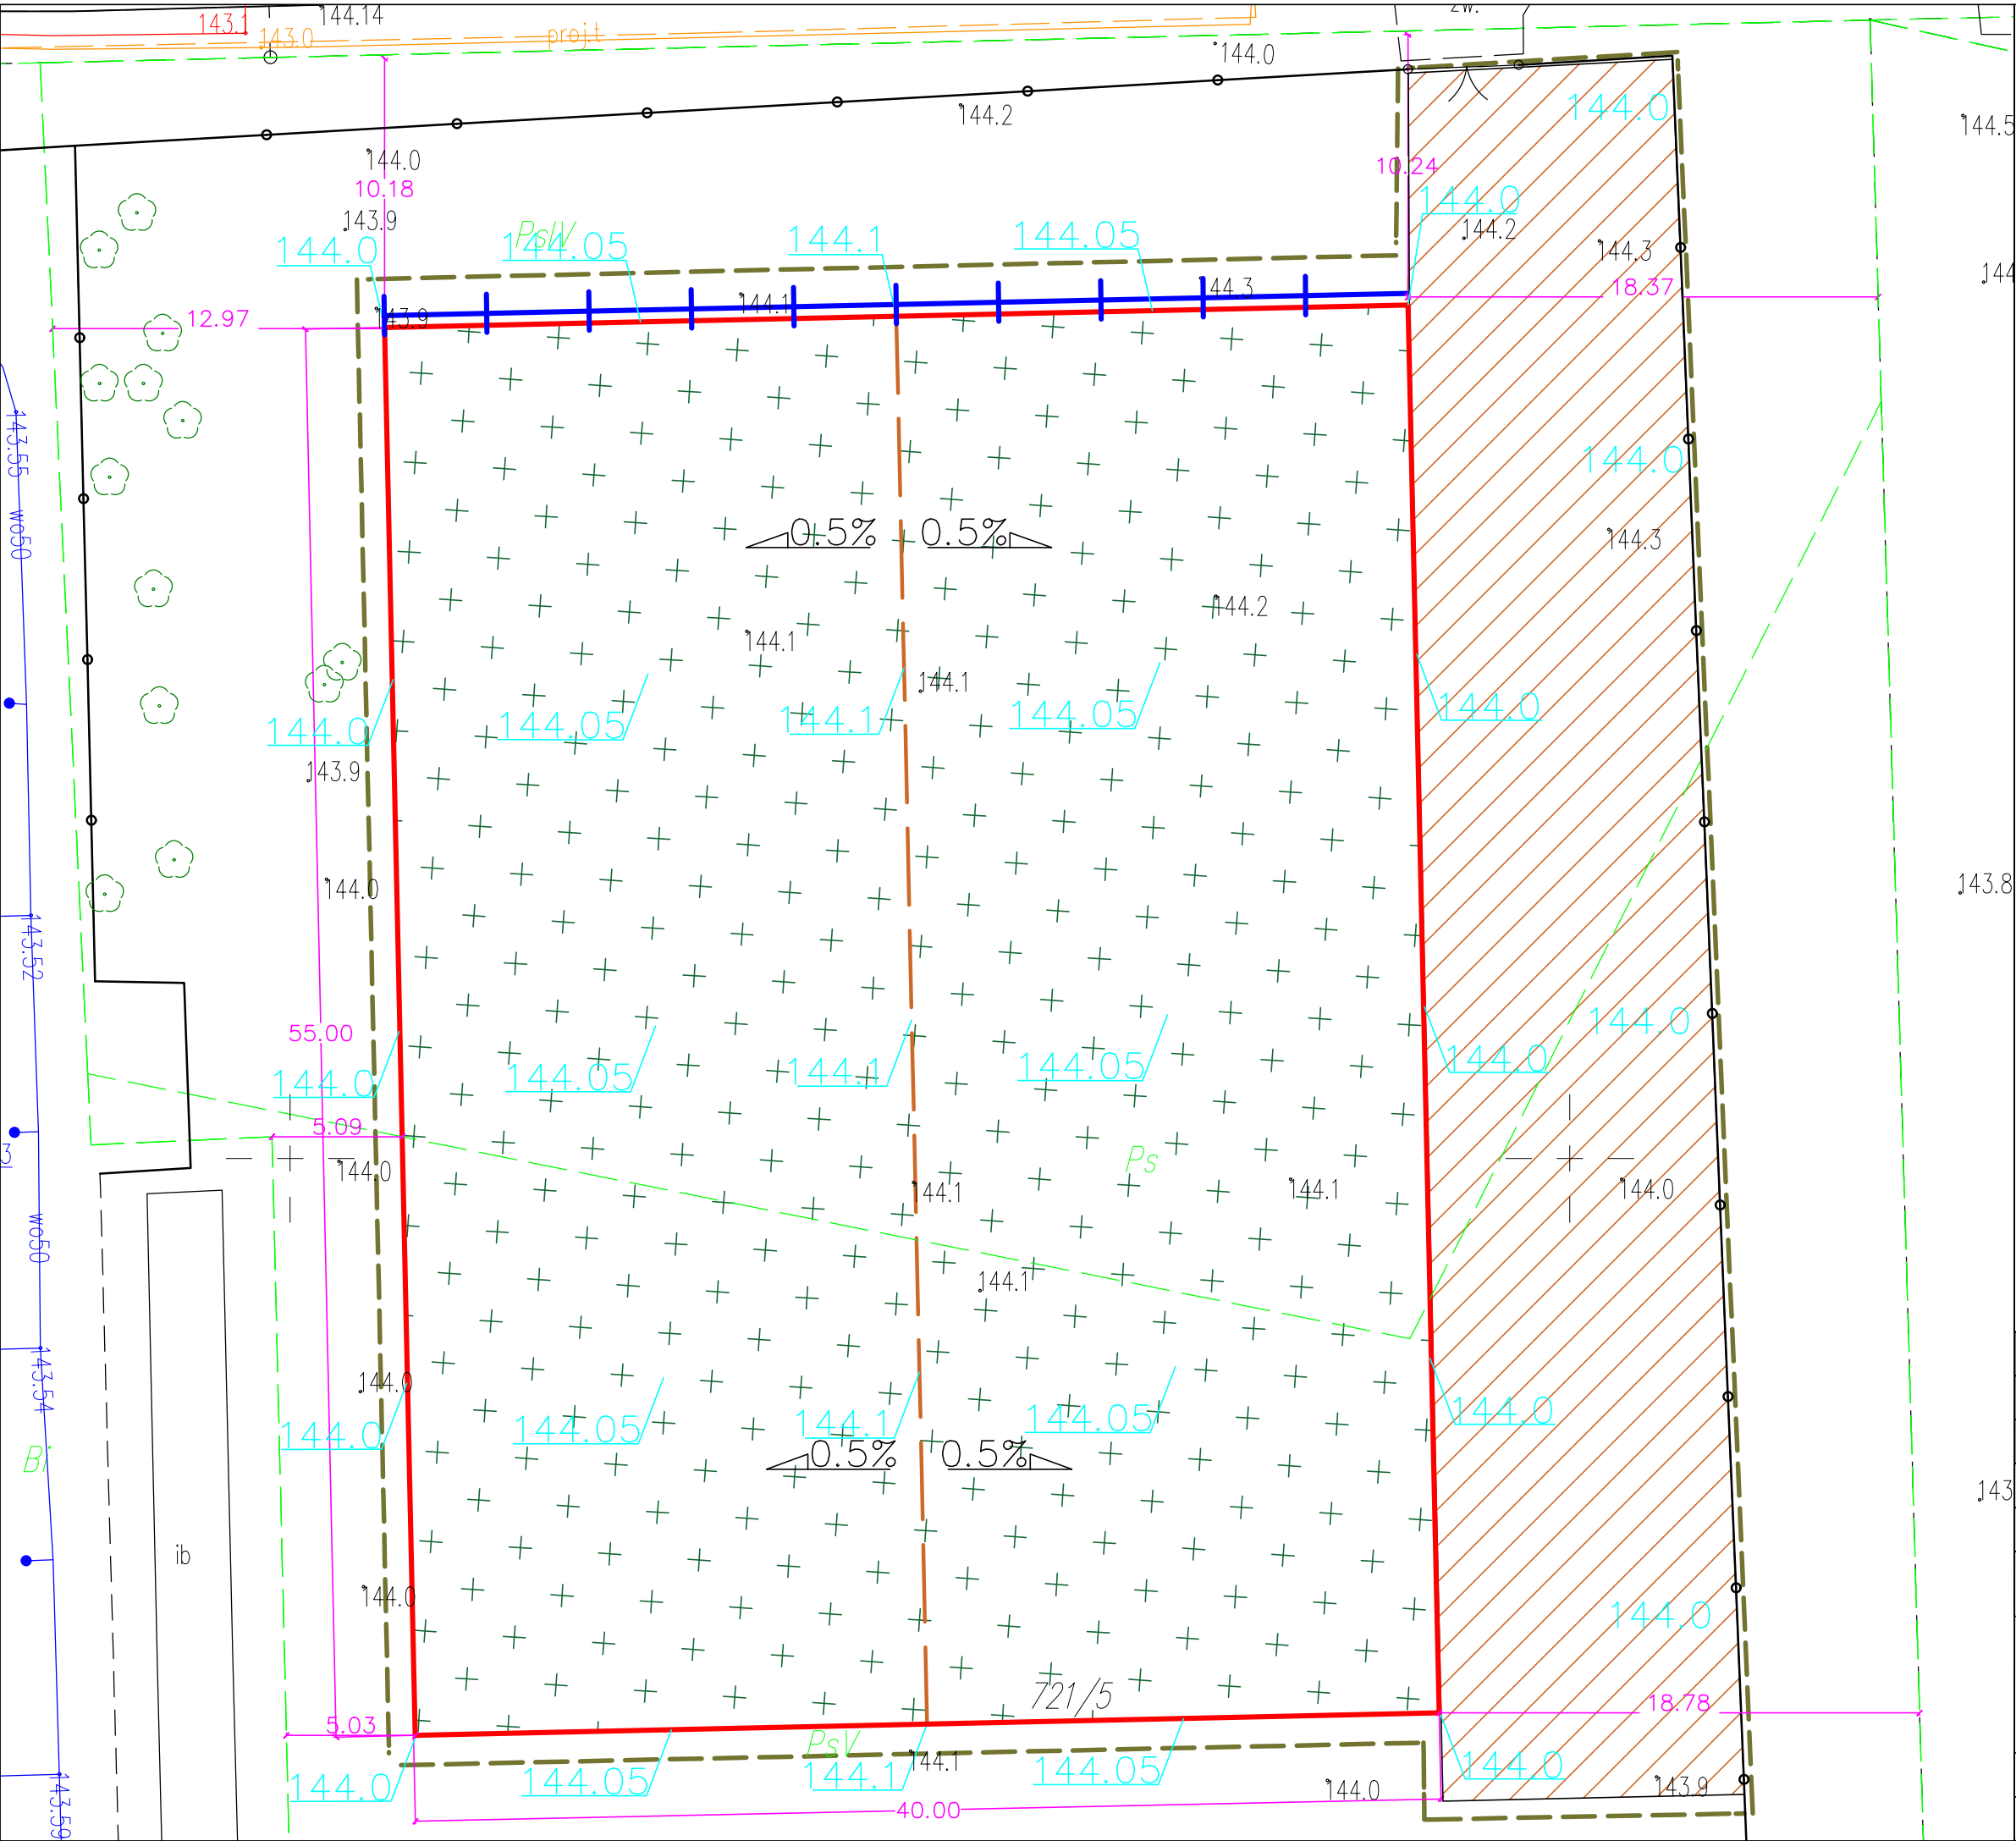

LEGENDA:

- ZAKRES OBSZARU OPRACOWANIA
- PROJEKTOWANE ZAGOSPODAROWANIE:
 - PROJEKTOWANA NAWIERZCHNIA BEZPIECZNA TRAWIASTA BOISKA DO PIŁKI NOŻNEJ O WYMIARACH 55/40 M - POW. 2200 M2
 - PROJEKTOWANE OBRZEŻE GUMOWE SZARE O WYM. 5/25/100 -190 MB
 - PROJEKTOWANY PIŁKODCHWYT WYS. 6 M -40 MB
 - PROJEKTOWANE SPADKI TERENU
 - PROJEKTOWANE RZĘDNE TERENU
 - ŚRODEK BOISKA
 - NIEWALACJA TERENU DO PROJEKTOWANYCH WYSKOŚCI BOISKA DO PIŁKI NOŻNEJ - POW. 752 M2

JEDNOSTKA PROJEKTOWA:	PRO PLANTS STUDIO PROJEKTOWE EWELINA FUSZARA UL. IWASZKIEWICZA 5C/7; 81-597 GDYNIA		
INWESTOR:	GMINA MIEJSKA BIAŁA PODLASKA UL. MARSZ. JÓZEFA PIŁSUDSKIEGO 3; 21-500 BIAŁA PODLASKA		
INWESTYCJA:	BUDOWA BOISKA TRENINGOWEGO O NAWIERZCHNI TRAWIASTEJ		
LOKALIZACJA /DZIAŁKA:	DZ. NR EWID. 721/5, OBRĘB 0006 UL. KS. STANISŁAWA BRZÓSKI; BIAŁA PODLASKA		
OPRACOWAŁA:	mgr inż. arch. kraj. EWELINA FUSZARA	PROJEKTOWAŁA:	mgr inż. arch. PATRYCJA ZIELIŃSKA
SPECJALNOŚĆ:	architektura krajobrazu	SPECJALNOŚĆ:	upr. bud. w specjalności architektonicznej do projektowania bez ograniczeń
		NR UPRAWNIENI:	200/PDOKK/IV/2016
TYTUŁ RYS:		PROJEKT ZAGOSPODAROWANIA TERENU- RYS. POMOCNICZY	
STADIUM:	PW	DATA:	24.02.2026
SKALA:	1:250	NR RYSUNKU:	4_1