


Zalecane przekroje normalne ul. Artyleryjskiej

Grafika przedstawia zalecane, przykładowe przekroje ulicy.
Szerokość dróg dla pieszych, rowerów, pasów zieleni dobierać
w zależności od miejsca i faktycznego stanu zagospodarowania terenu.

Załącznik nr 1.2. do opisu przedmiotu zamówienia

Przekrój A-A w miejscu przebudowywanej zatoki

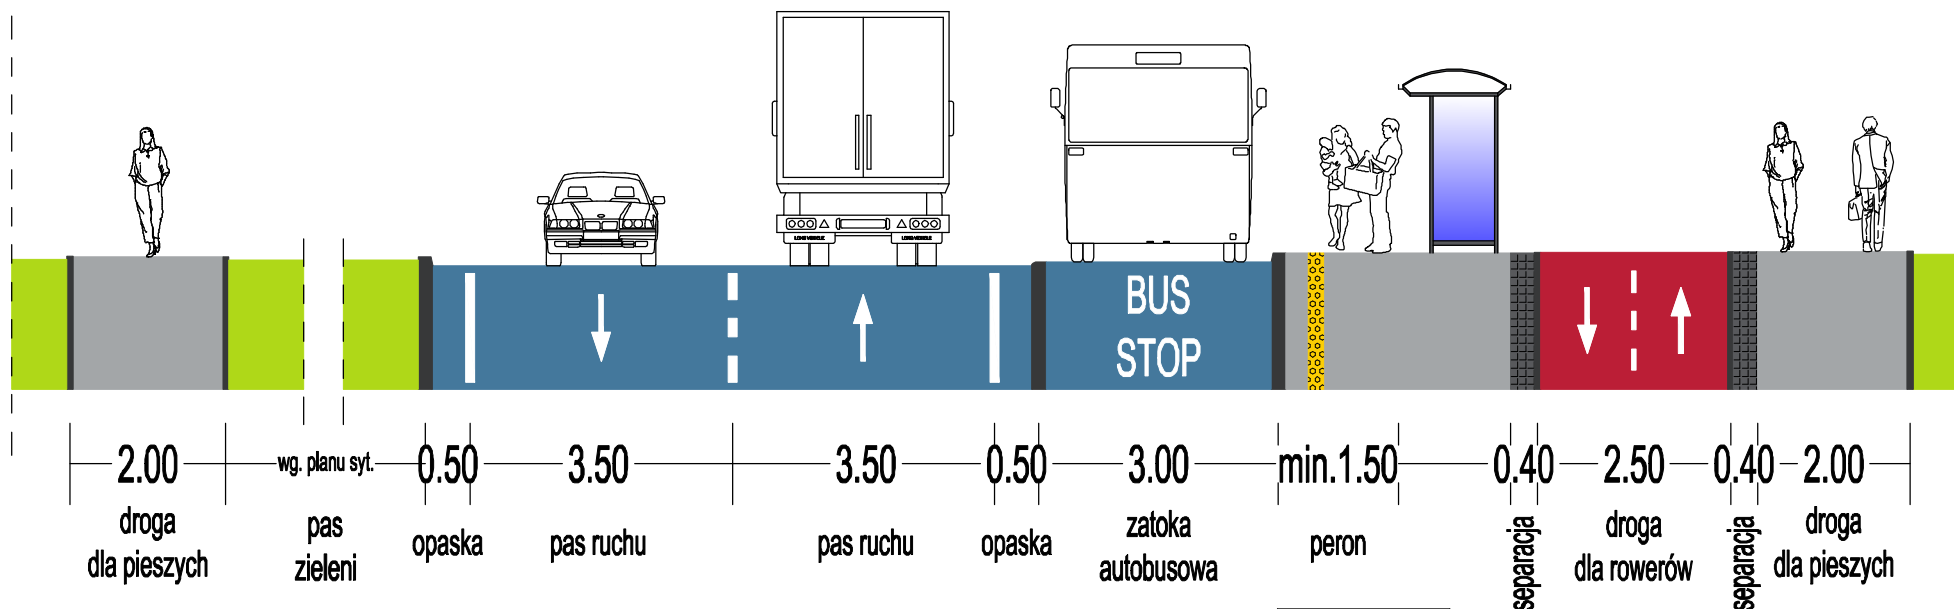

Przekrój B-B w miejscu miejsc parkingowych

