


ZAŁĄCZNIK NR 1.2

do Opisu Przedmiotu Zamówienia

Zalecane przekroje normalne wzdłuż Al. Jana Pawła II

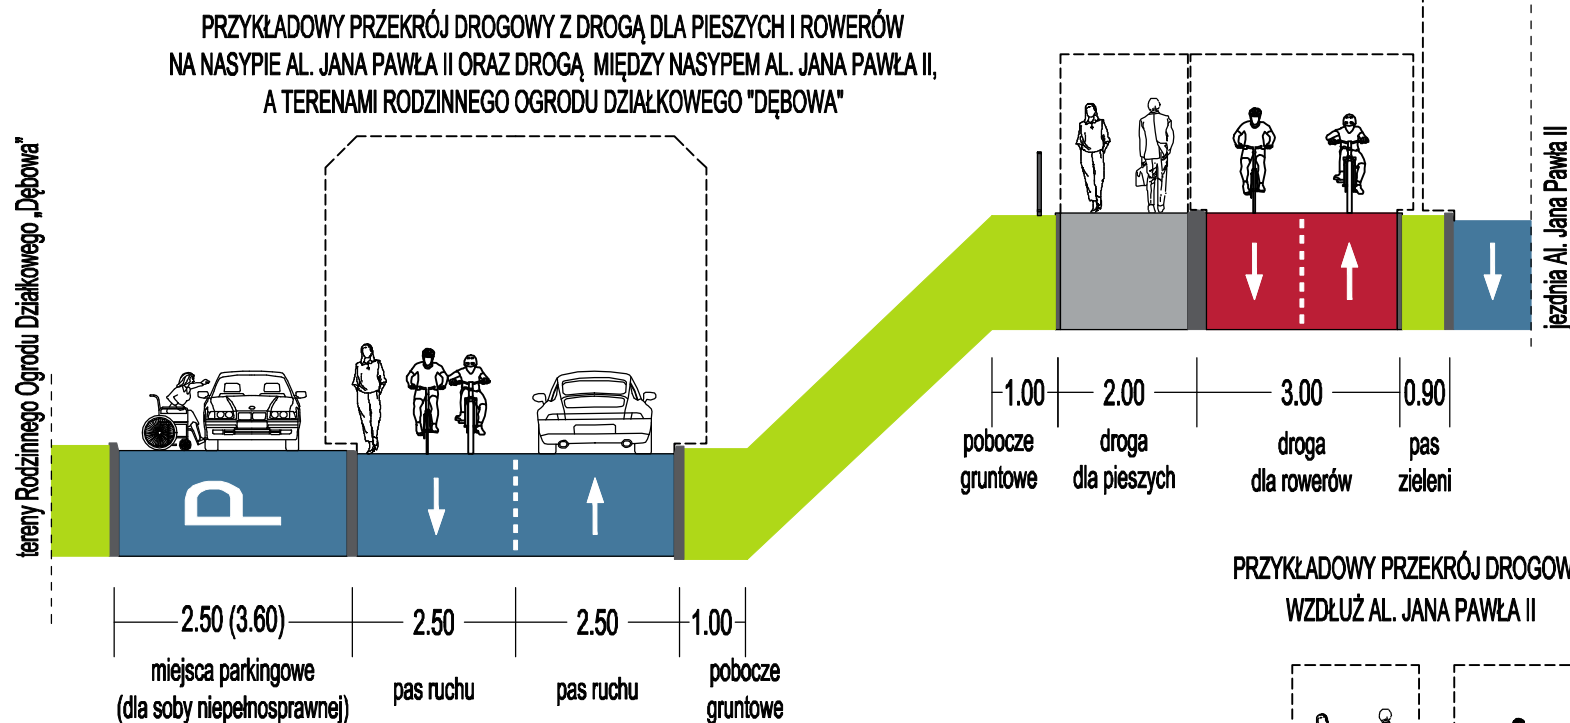

Grafika przedstawia zalecane, przykładowe przekroje drogowe.
Szerokość dróg dla pieszych, rowerów, pasów zieleni dobrać
w zależności od miejsca i faktycznego stanu zagospodarowania terenu.

PRZYKŁADOWY PRZEKRÓJ DROGOWY
WZDŁUŻ AL. JANA PAWŁA II

