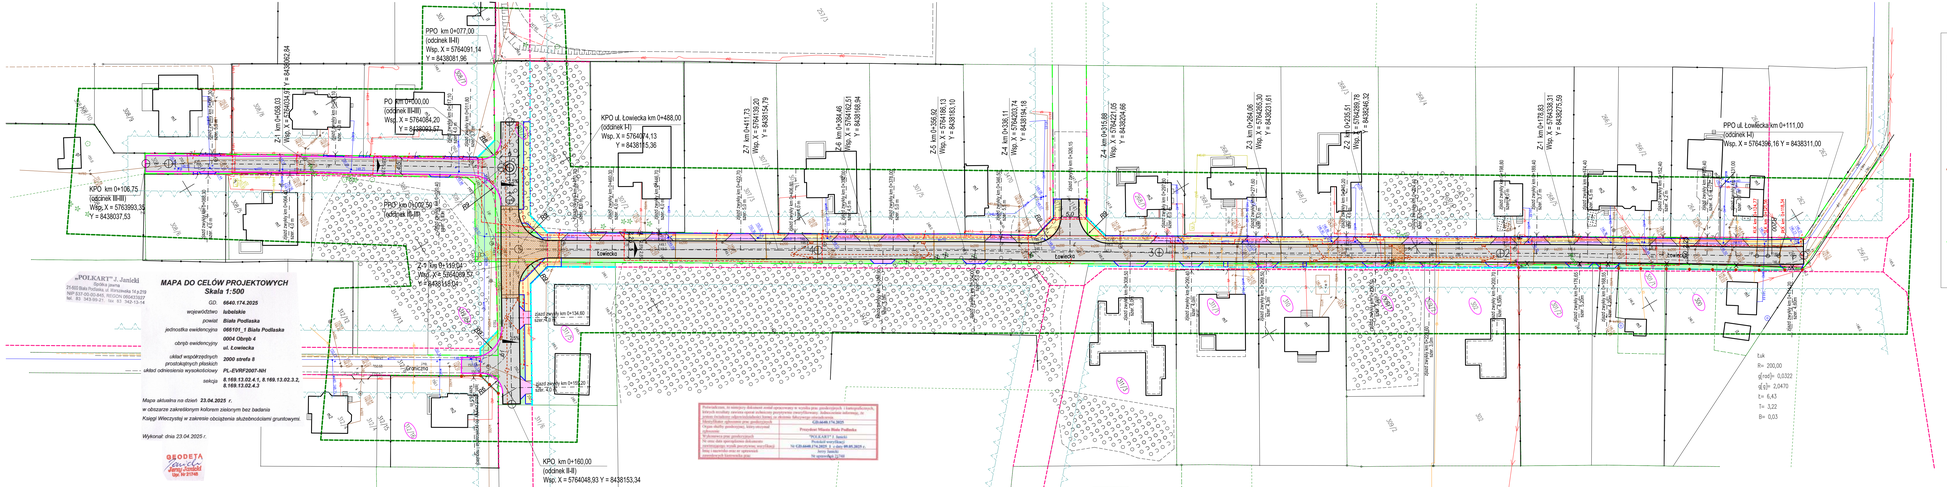

„POLGART" J. Janicki
25-900 Białe Podlaskie, ul. Brzeska 1b/219
NIP 537-00-00-845, REGON 080405627
Nr. 89 1943 0011 0011 0010 3000 0001

MAPA DO CELÓW PROJEKTOWYCH
Skala 1:500

G5	6640.174.2025
województwo	lubelskie
powiat	Miasto Białe Podlaskie
jednostka ewidencyjna	066101_1 Białe Podlaskie
obręb ewidencyjny	0004 Obręb 4 ul. Łowiecka
układ współrzędnych prostokątnych płaskich	2000 strefa 8
układ odniesienia wysokościowego	PL-EVRF2007-NH
sekcja	A.169.13.02.4.1, B.169.13.02.3.2, B.169.13.02.4.2

Mapa aktualna na dzień **23.04.2025 r.**
w obszarze zakreślonym kolorem zielonym bez badania
Księgi Wieczystej w zakresie obciążenia służebnościami gruntowymi.

Wykonał dnia 23.04.2025 r.

GEODETA Paweł Janicki Upr. Nr 21/146

Poświadcza, że niniejszy dokument został sporządzony w wyniku prac geodezyjnych i kartograficznych, a treść przedstawia aktualny stan prawny i faktyczny na dzień sporządzenia, do celów prawnych odpowiedzialność bierze za dokument, dokumentację lub informacje, objęte/zlecone sporządzeniu prac geodezyjnych: G.20.6640.174.2025
Przedmiot: Przebudowa ul. Łowiecka w Białej Podlaskiej
Wykonawca prac geodezyjnych: "POLGART" J. Janicki
Na mocy aktu upoważnienia dokonano przyjęcia: wyniki pracy/zmiany: rejestracji/ aktualizacji/ wyłączenia z ewidencji/ ewidencji kartotekowej/ opis
Nr: G.20.6640.174.2025 z dnia: 09.05.2025 r.
Nr zatwierdzenia: 12/2025
Data: 09.05.2025 r.

LEGENDA:

1.) elementy projektowane:
- projektowany krawężnik betonowy 15x30 h=+12cm(15x22 h=+3cm na zjazdach)
- projektowany krawężnik betonowy 15x22 h=+8cm (15x22 h=+3cm zjazdach)
- projektowana obrzeże betonowe 8x30
- projektowana nawierzchnia jezdni z kostki brukowej bet. gr. 8 cm
- projektowana nawierzchnia zjazdu z kostki brukowej bet. gr. 8 cm
- projektowana nawierzchnia chodnika z kostki brukowej bet. gr. 6 cm
- projektowane skrzyżowanie wyniesione i próg z kostki brukowej bet. gr. 8 cm
- projektowany trawnik
- projektowany kanał retencyjno- rozsączający - studnie rewizyjne z wpustami deszczowymi
- projektowana linia kablowa on oświetleniowa
- kolidująca sieć kablowa on do likwidacji
- projektowana przebudowa sieci nn
- kolidująca sieć teletechniczna do likwidacji
- projektowana przebudowa sieci teletechnicznej
- przebudowa ogrodzenia, bramy, furtki

2.) - drzewo do usunięcia:
- istniejąca nawierzchnia z kostki brukowej betonowej do likwidacji
- odcinki ogrodzenia do przestawienia
- istniejąca granica pasa drogowego
- projektowana granica pasa drogowego
- nr ewid. działki do podziału

Inwestor	**Prezydent Miasta Biała Podlaska** **ul. Marszałka Józefa Piłsudskiego 3** **21-500 Biała Podlaska**		Nr rys. 2
Nazwa obiektu budowlanego	Budowa odcinka drogi gminnej nr 100514L – ul. Łowiecka(oraz odcinków dróg connezcznych w ziemie częściowo/wtórnie przestrzennego, ZRZ/KN/GR/ZR/ZM/ jako KDR (1) KDD-20 polegających na budowie jezdni, dróg dla pieszych, zjazdów, kanalizacji deszczowej retencyjno/rozsączającej, oświetlenia oraz przebudowie kolidującego uzbrojenia terenu (kablii elektroenergetycznych, wodociągu, napowietrznej lini energetycznej oraz kanalizacji - kablii teletechnicznych w Białej Podlaskiej, **w ramach zadania pn.:"Budowa ul.Łowieckiej w Białej Podlaskiej**.		Skala 1:500 Data 06.2025 r.
Tytuł rysunku	**Projekt zagospodarowania terenu**	Nr upr./specjalność	Podpis
Projektant (branża drogowa)	mgr inż. Marek Korneluk	LUBS/0192/POOD/06, upr. bud. do projektowania bez ograniczeń w specjalności drogowej	
Projektant sprawdzający (branża drogowa)	mgr inż. Władysława Skwarczyńska	ER/BP/140 upr. bud. do projektowania w specjalności konstrukcyjno/budowlanej	
Projektant (branża sanitarna)	inż. Jerzy Kulaga	eko/BP/85, upr. bud. do projektowania w specjalności instalacyjno/sanitarnej	
Projektant sprawdzający (branża sanitarna)	mgr inż. Marta Borowska	LUB/0214/POOS/10, upr. bud. do projektowania w specjalności instalacyjno/sanitarnej	
Projektant (branża elektryczna)	mgr inż. Paweł Daniluk	LUBI/0197/POOE/10, upr. bud. do projektowania w specjalności instalacyjnej w zakresie sieci, instalacji i urządzeń elektrycznych i elektroenergetycznych	
Projektant sprawdzający (branża elektryczna)	mgr inż. Zbigniew Szczepany Porębski	LUB/0038/POOE/14, upr. bud. do projektowania w specjalności instalacyjnej w zakresie sieci, instalacji i urządzeń elektrycznych i elektroenergetycznych	
Projektant (branża elektryczna)	mgr inż. Damian Pawłowicz	LO/0402/PWE/02, upr. bud. do projektowania w specjalności instalacyjnej w zakresie sieci, instalacji i urządzeń elektrycznych/energetycznych	
Projektant sprawdzający (branża elektryczna)	mgr inż. Tomasz Szuster	LUBI/0229/PWE/18, upr. bud. do projektowania w specjalności instalacyjnej w zakresie sieci, instalacji i urządzeń elektrycznych/energetycznych	