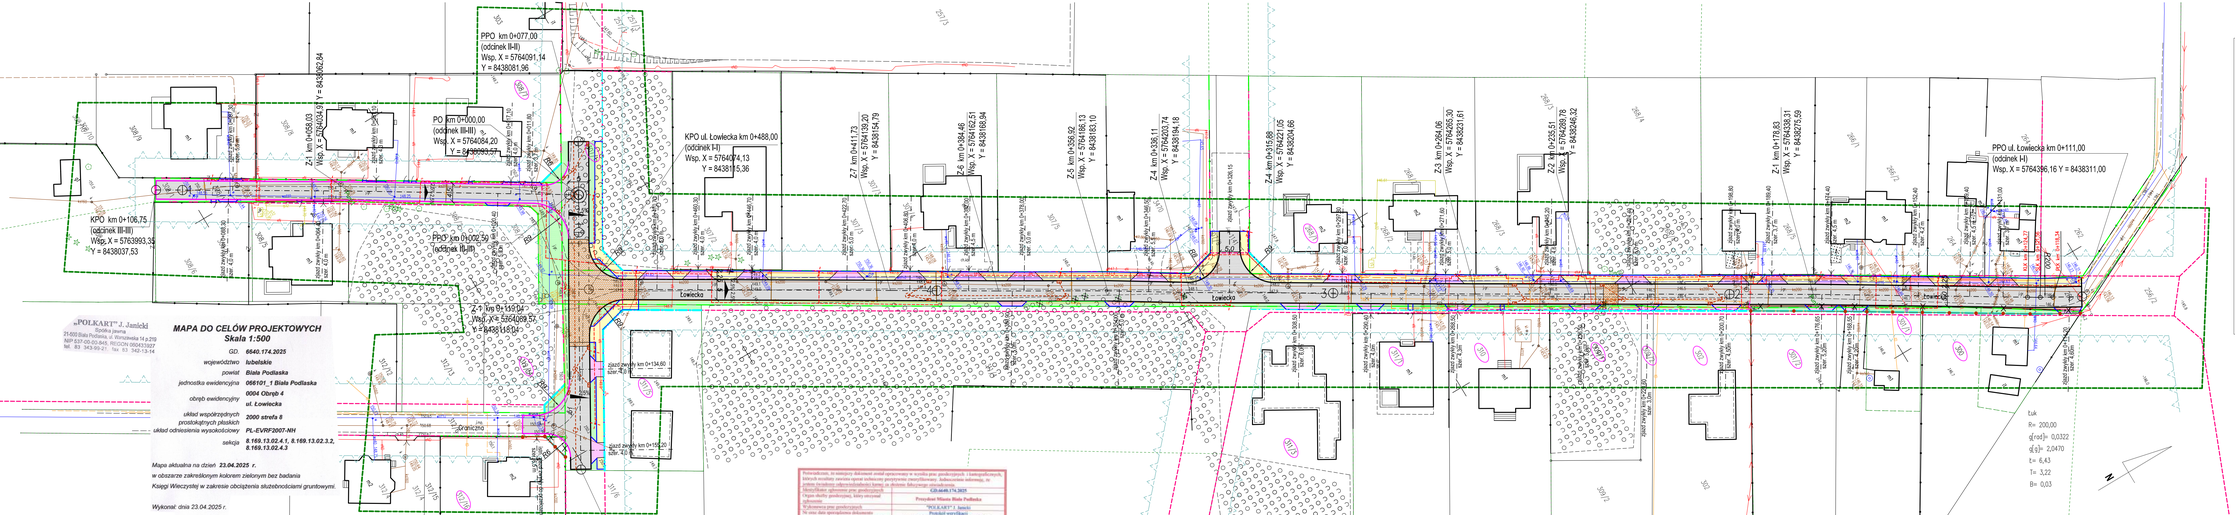

„POLKART" J. Janicki
21-500 Biała Podlaska, ul. Warszawska 14 p.219
NIP 537-100-00-845, REGON 000431302?
tel.: 83 343-00-21, fax: 83 342-13-14

MAPA DO CELÓW PROJEKTOWYCH
Skala 1:500

GD.	**6640.174.2025**
województwo:	**lubelskie**
powiat:	**Biała Podlaska**
jednostka ewidencyjna:	**066101_1 Biała Podlaska**
obręb ewidencyjny:	**0004 Obręb 4** **ul. Łowiecka**
układ współrzędnych prostokątnych płaskich:	**2000 strefa 8**
układ odniesienia wysokościowego:	**PL-EVRF2007-NH**
sekcja:	**8.169.13.02.4.1, 8.169.13.02.3.2, 8.169.13.02.4.3**

Mapa aktualna na dzień ***23.04.2025 r.***
w obszarze zakreślonym kolorem zielonym bez badania
Księgi Wieczystej w zakresie obciążenia służebnościami gruntowymi.

Wykonał: dnia 23.04.2025 r.

GEODETA
Jarek
Jerzy Janicki
Upr. Nr 21/98

Przewodnik, na następnej dokument został opracowany w wyniku prac geodezyjnych i kartograficznych, których rezultaty zawiera operat techniczny przyjęty (zmiany/likwidacja) informacji, że jeżeli brakuje odpowiedniego pola, to dotyczy bibliotekowego odwzorowania

Identyfikator operatu prac geodezyjnych	GD-6640.174.2025
Nazwa prac geodezyjnych, który otrzymał informacje	Przyszłość Miasta Biała Podlaska
Wykonawca prac geodezyjnych	"POLKART" J. Janicki
Nr oraz data sporządzenia dokumentu zawierającego wynik pozytywny weryfikacji	Protokół weryfikacji Nr GD-6640.174.2025 z dnia 09.05.2025 r.
Imię i nazwisko osoby ze uprawnieniami zawodowymi, kierującej prac	Jerzy Janicki Nr uprawnień 21/98

LEGENDA:

1.) elementy projektowane:
- projektowany krawężnik betonowy 15x30 h=+12cm(15x22 h=+3cm na zjazdach)
- projektowany krawężnik betonowy 15x22 h=+6cm (15x22 h=+3na zjazdach)
- projektowane obrzeże betonowe 8x30
- projektowana nawierzchnia jezdni z kostki brukowej bet. gr. 8 cm
- projektowana nawierzchnia zjazdu z kostki brukowej bet. gr. 8 cm
- projektowana nawierzchnia chodnika z kostki brukowej bet. gr. 6 cm
- projektowane wnie skrzyżowanie wyniesione i próg z kostki brukowej bet. gr. 8 cm
- projektowany trawnik
- projektowany kanał retencyjno- rozsączający - studnie rewizyjne z wpustami deszczowymi
- projektowana linia kablowa nn oświetleniowa
- kolidująca sieć kablowa nn do likwidacji
- projektowana przebudowa sieci nn
- kolidująca sieć teletechniczna do likwidacji
- projektowana przebudowa sieci teletechnicznej
- przebudowa ogrodzenia, bramy, furtki

2.) - drzewo do usunięcia:
- istniejąca nawierzchnia z kostki brukowej betonowej do likwidacji
- odcinki ogrodzenia do przestawienia

- istniejąca granica pasa drogowego
- projektowana granica pasa drogowego
- nr ewid. działki do podziału

Inwestor	**Prezydent Miasta Biała Podlaska** **ul. Marszałka Józefa Piłsudskiego 3** **21-500 Biała Podlaska**		Nr rys. 2
Nazwa obiektu budowlanego	Budowa odcinka drogi gminnej nr 100514L - ul. Łowieckiej oraz odcinków drogi dojazdowych w pasie zagospodarowania przestrzennego „RIEŃKI-GRZYBOWA" jako KDP-J-15 i KDD-39 polegających na budowie jezdni, drogi dla pieszych, zjazdów, kanalizacji deszczowej retencyjno-rozsączającej, oświetlenia oraz przebudowie kolidującego uzbrojenia terenu tj. kabli elektroenergetycznych, wodociągu, napowietrznej linii energetycznej oraz kanalizacji - kabli teletechnicznych w Białej Podlaskiej, w		Skala 1:500
			Data 06.2025 r.
Tytuł rysunku	**Plan sytuacyjny**	Nr upr.specjalność	Podpis
Projektant (branża drogowa)	mgr inż. Marek Korneluk	LUB/0216/ POOD/08, upr. bud. do projektowania bez w specjalności drogowej	
Projektant sprawdzający (branża drogowa)	mgr inż. Władysław Skwarzyński	BYB/0196/ upr. bud. do projektowania w specjalności konstrukcyjno-budowlanej	