
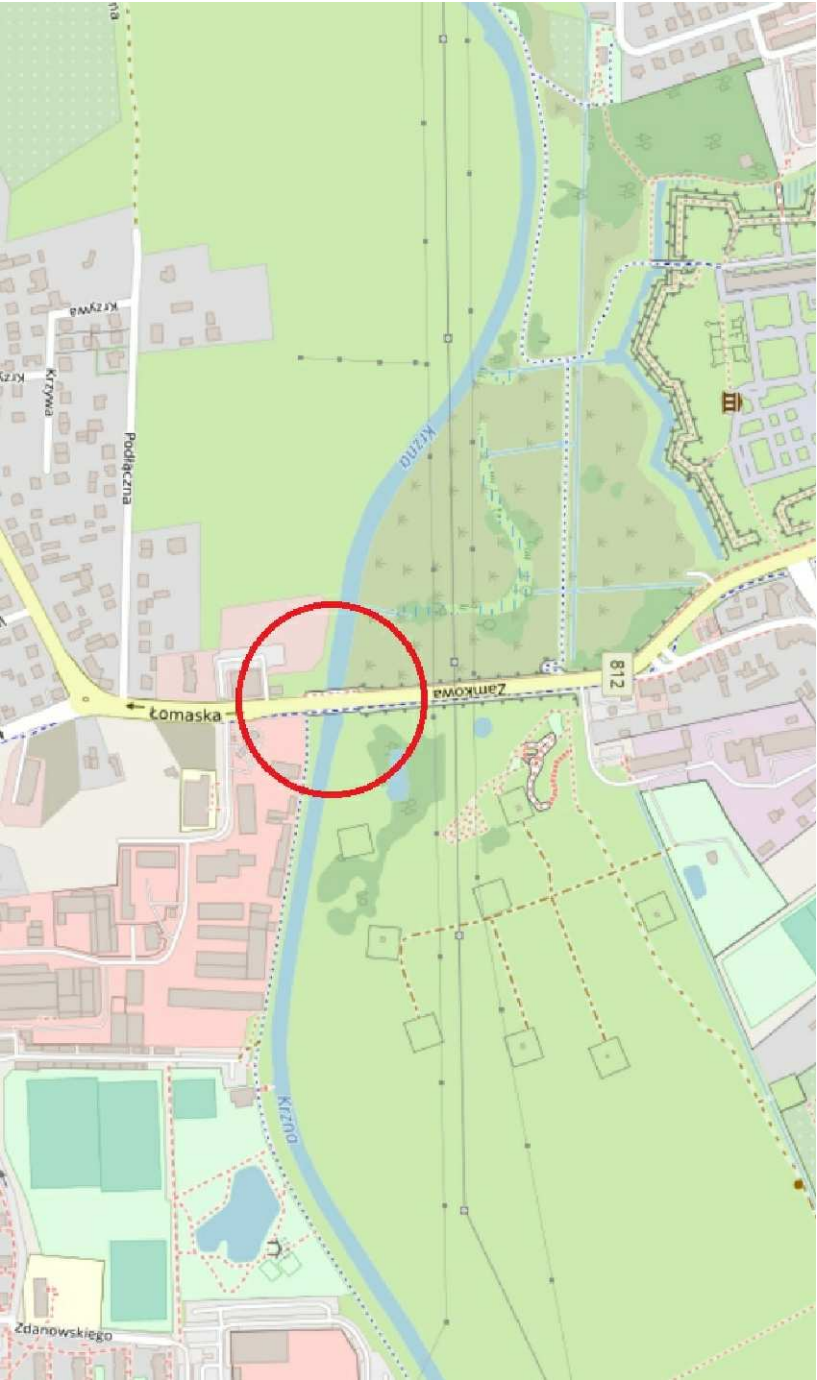


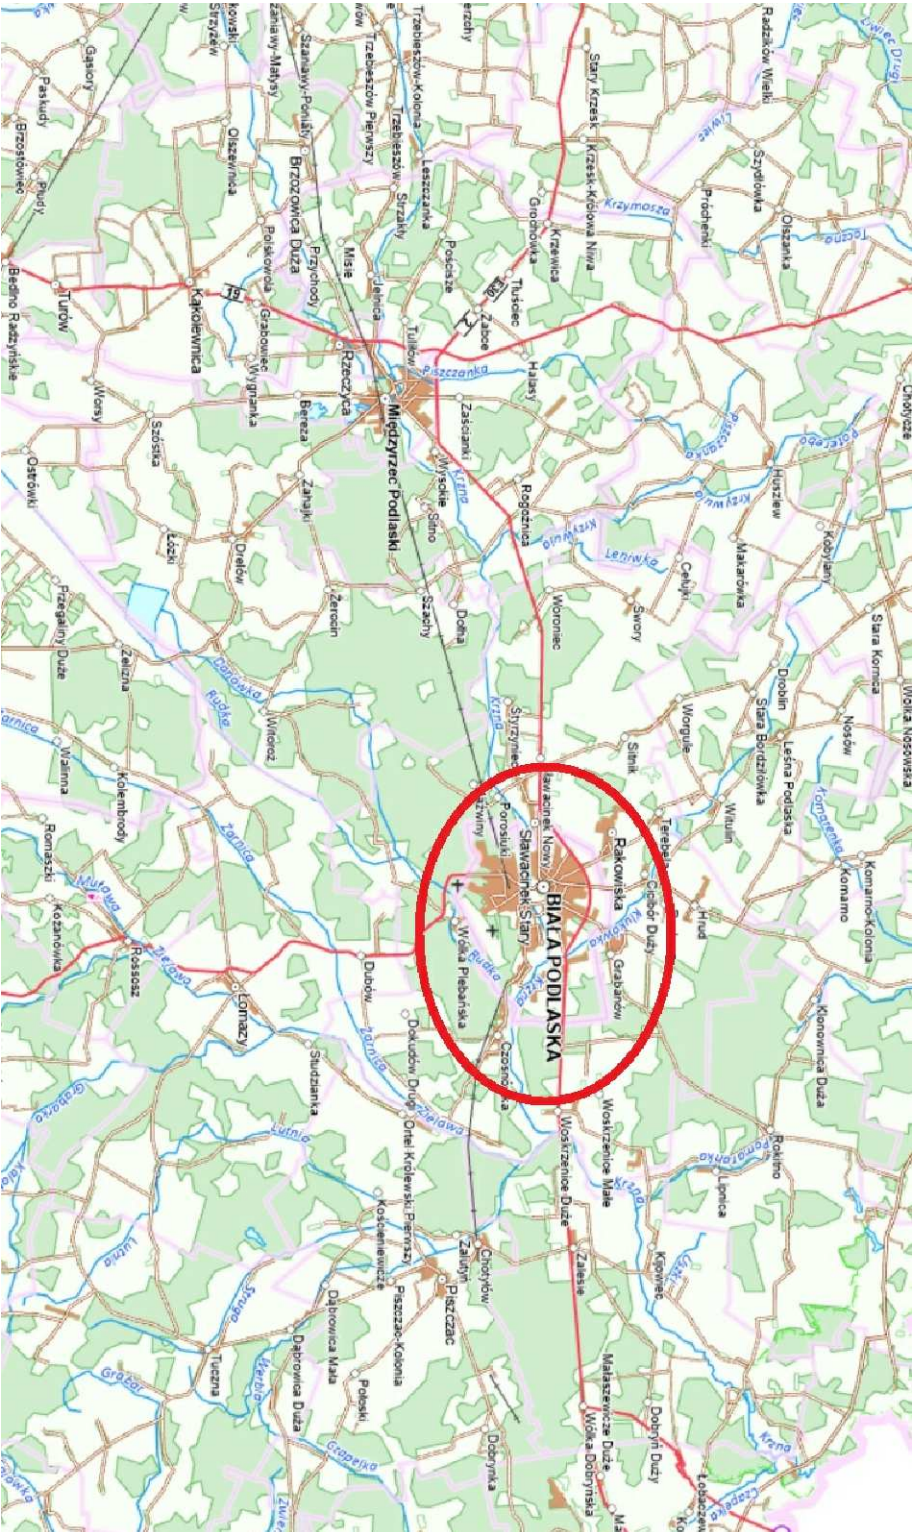

Diagnostyka i Naprawy Konstrukcji			Data
Tomasz Kordjak			Grudzień
03-289 Warszawa, ul. Calineczki 17			2025 r.
Zamawiający	Gmina Miejska Biała Podlaska ul. Marszałka Józefa Piłsudskiego 3 21-500 Biała Podlaska		
Projektował	mgr inż. Tomasz Kordjak Upr. MAZ/0183/POOM/04 w specjalności mostowej		
Sprawił	mgr inż. Michał Wasek Upr. MAZ/0432/PWOM/10 w specjalności mostowej		
Zamierzenie budowlane	Remont kładek nad rzeką Krzną w ciągu drogi wojewódzkiej nr 812 (ul. Łomaska) w Białej Podlaskiej		
Stadium projektu Projekt remontu		Branża Mostowa	
Obiekt	Kładka zachodnia nad rzeką Krzną w ciągu drogi wojewódzkiej nr 812 (ul. Łomaska) w Białej Podlaskiej	Nr rys. 1	
Tytuł rysunku	PLAN ORIENTACYJNY		Skala -