


Plan sytuacyjny
Skala 1:500

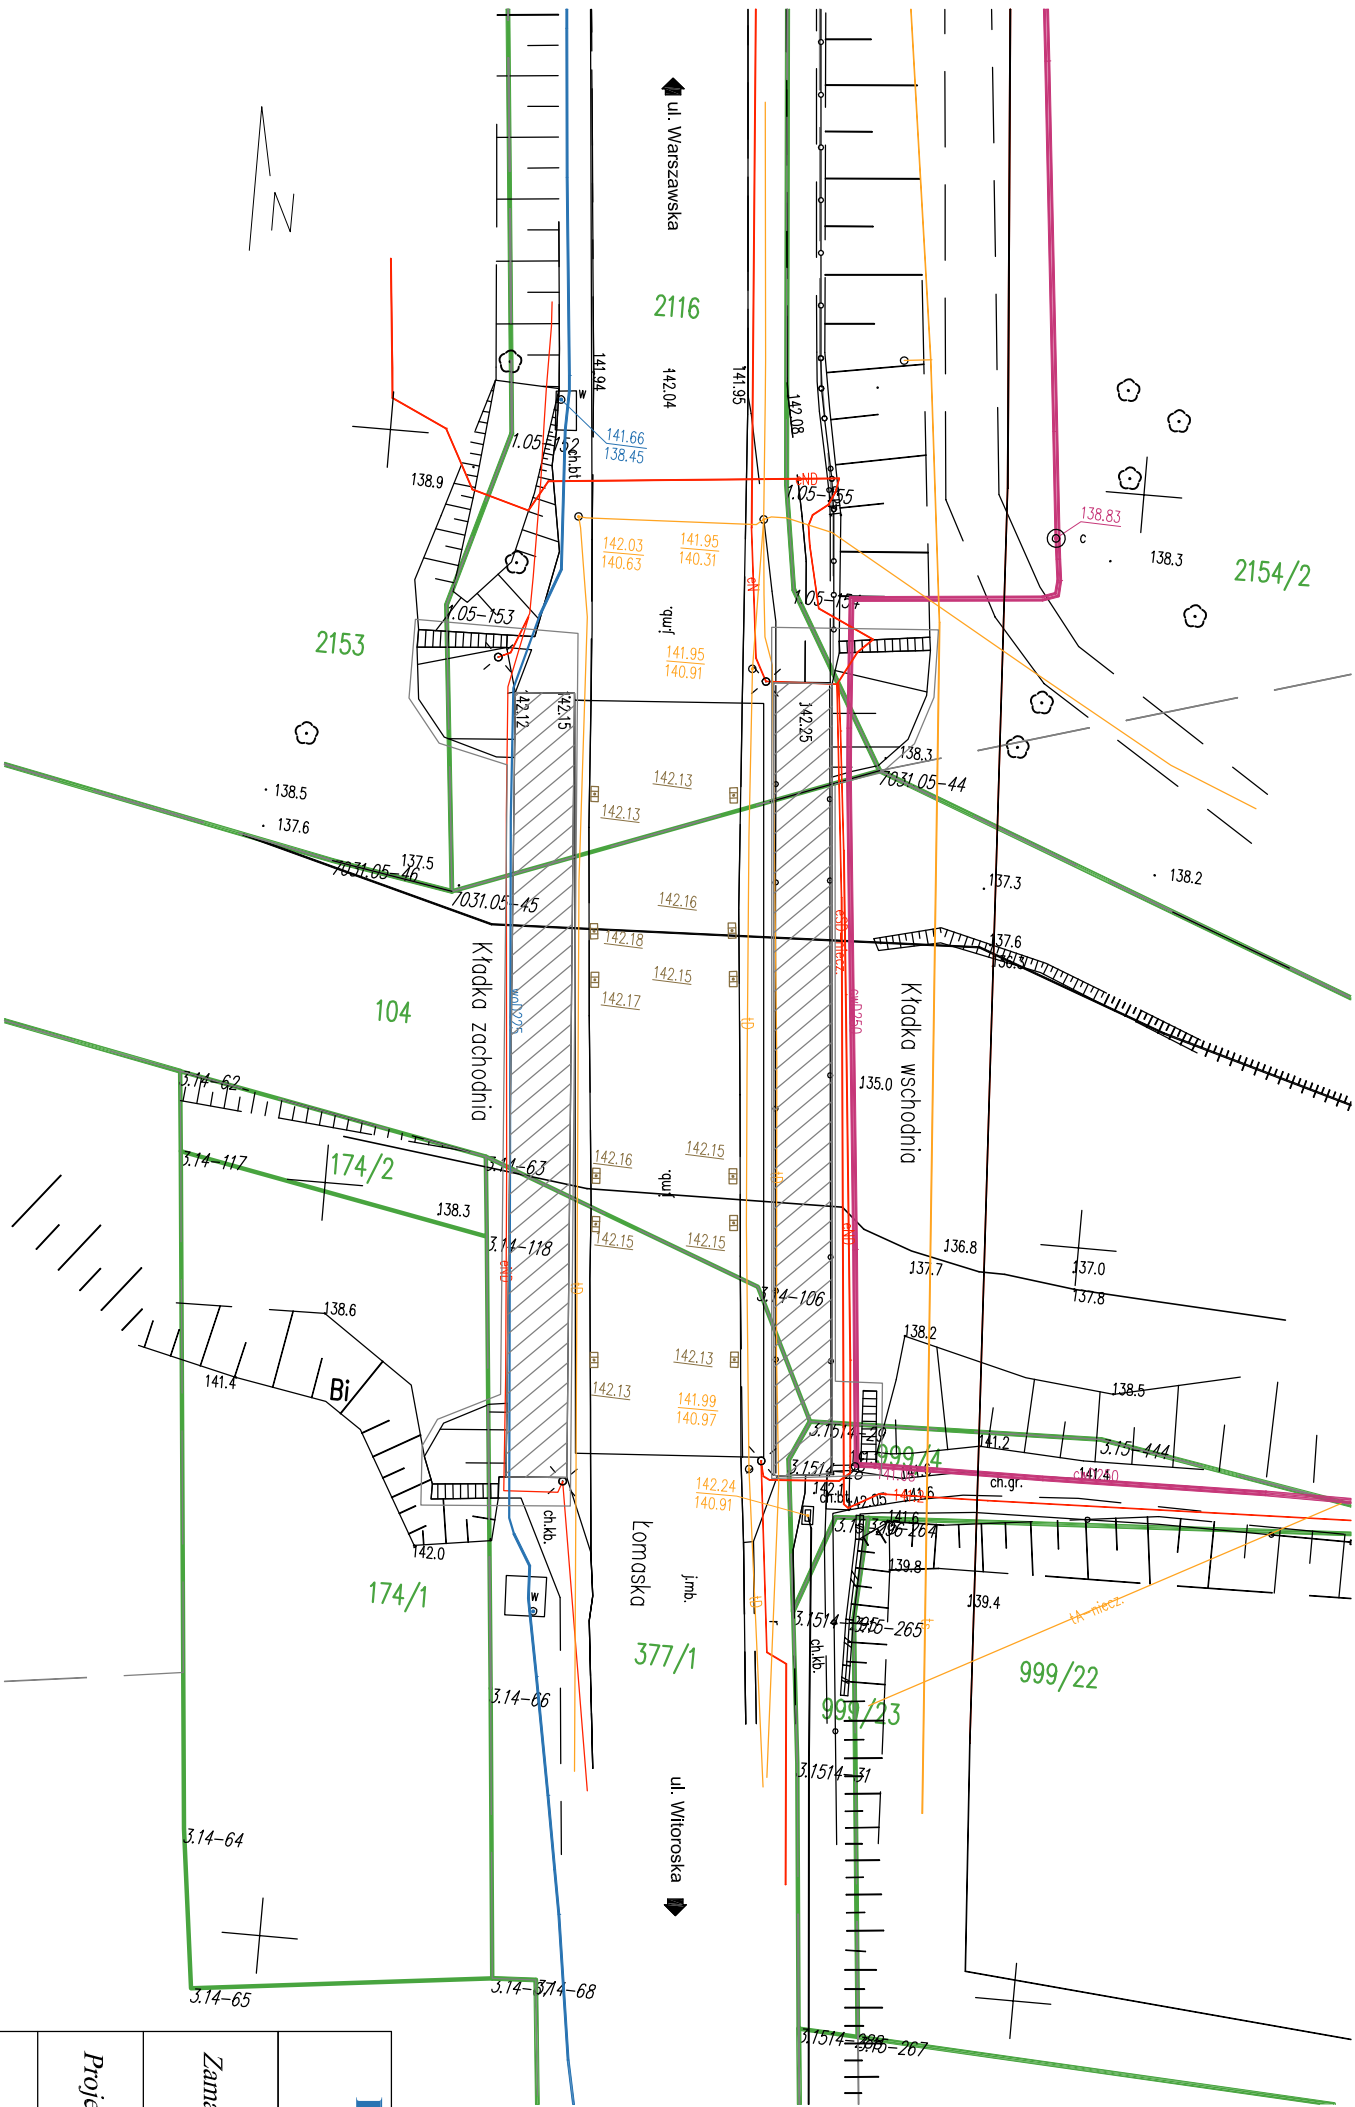

Legenda
290/2 numer działki
granica działek

Diagnostyka i Naprawy Konstrukcji

Diagnostyka i Naprawy Konstrukcji			Data
03-289 Warszawa, ul. Calineczki 17			Grudzień 2025 r.
Zamawiający	Gmina Miejska Biała Podlaska ul. Marszałka Józefa Piłsudskiego 3 21-500 Biała Podlaska		
Projektował	mgr inż. Tomasz Kordjak Upr. MAZ/0183/POOM/04 w specjalności mostowej		
Sprawdził	mgr inż. Michał Wąsek Upr. MAZ/0432/PWOM/10 w specjalności mostowej		
Zamierzenie budowlane	Remont kładek nad rzeką Krzną w ciągu drogi wojewódzkiej nr 812 (ul. Łomaska) w Białej Podlaskiej		
Stadium projektu		Branża	
Projekt remontu		Mostowa	
Obiekt	Kładka zachodnia nad rzeką Krzną w ciągu drogi wojewódzkiej nr 812 (ul. Łomaska) w Białej Podlaskiej		Nr rys. 2
Tytuł rysunku	PLAN SYTUACYJNY		Skala 1:500